


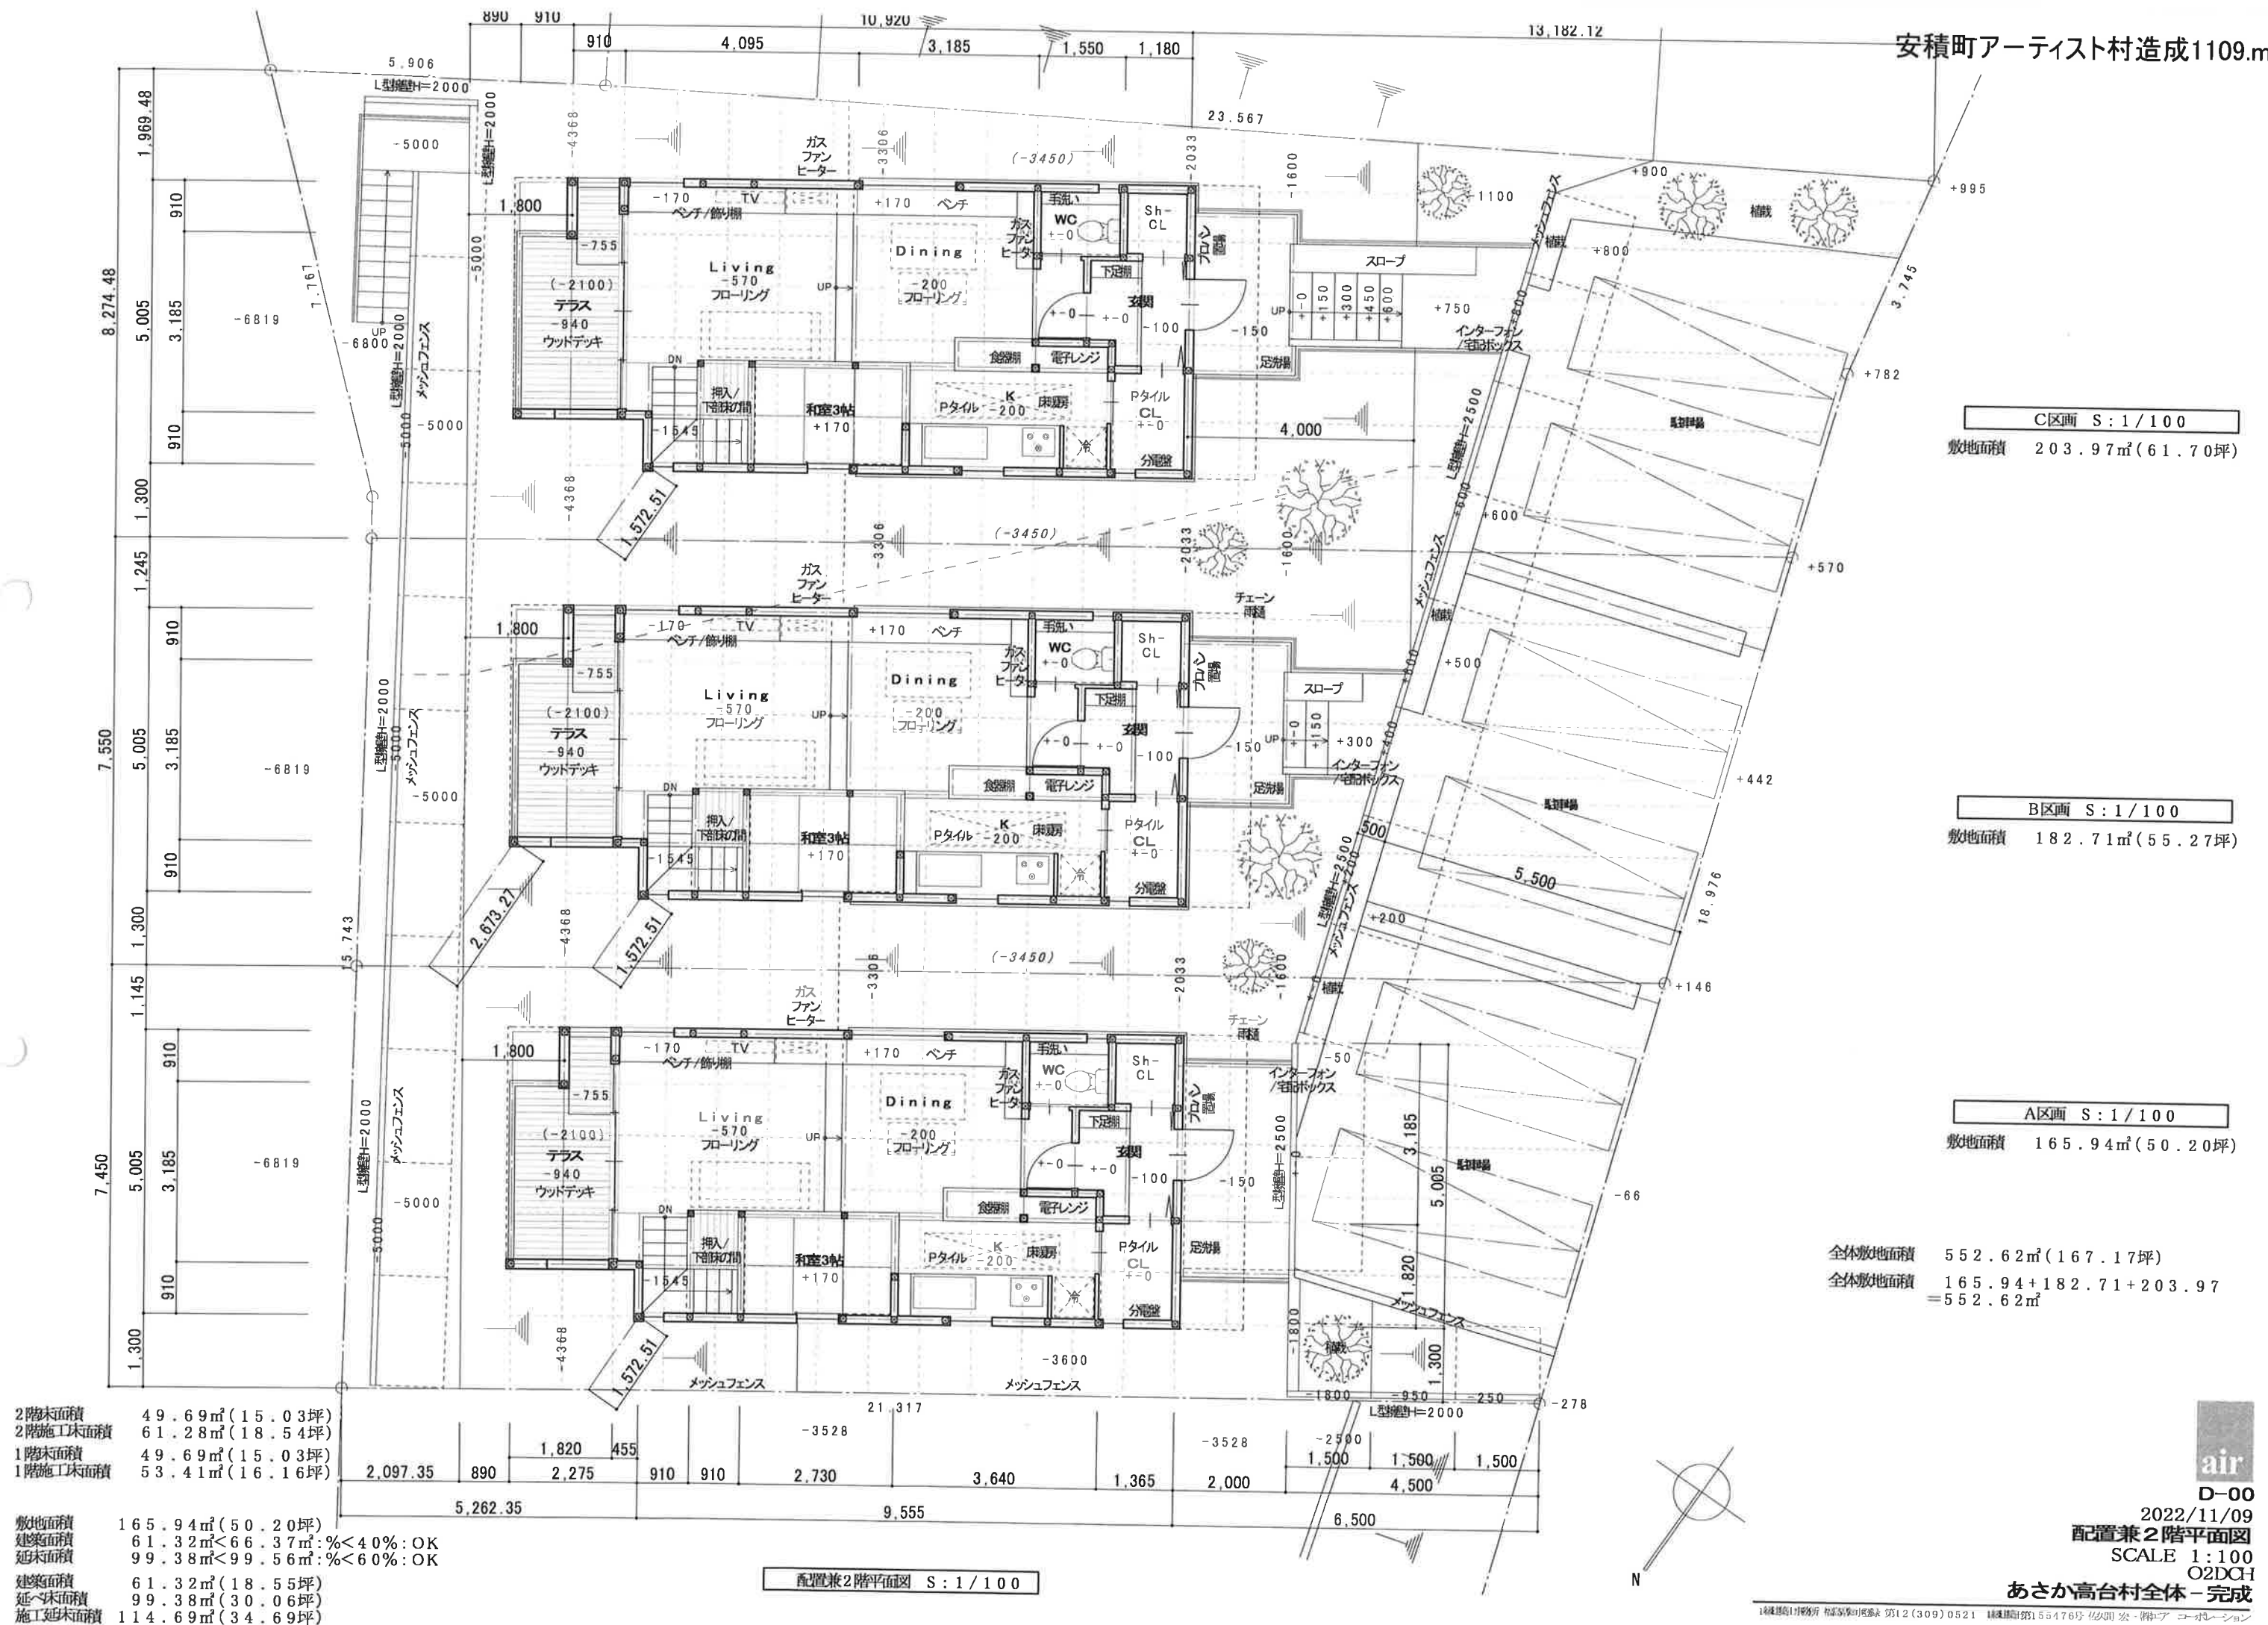


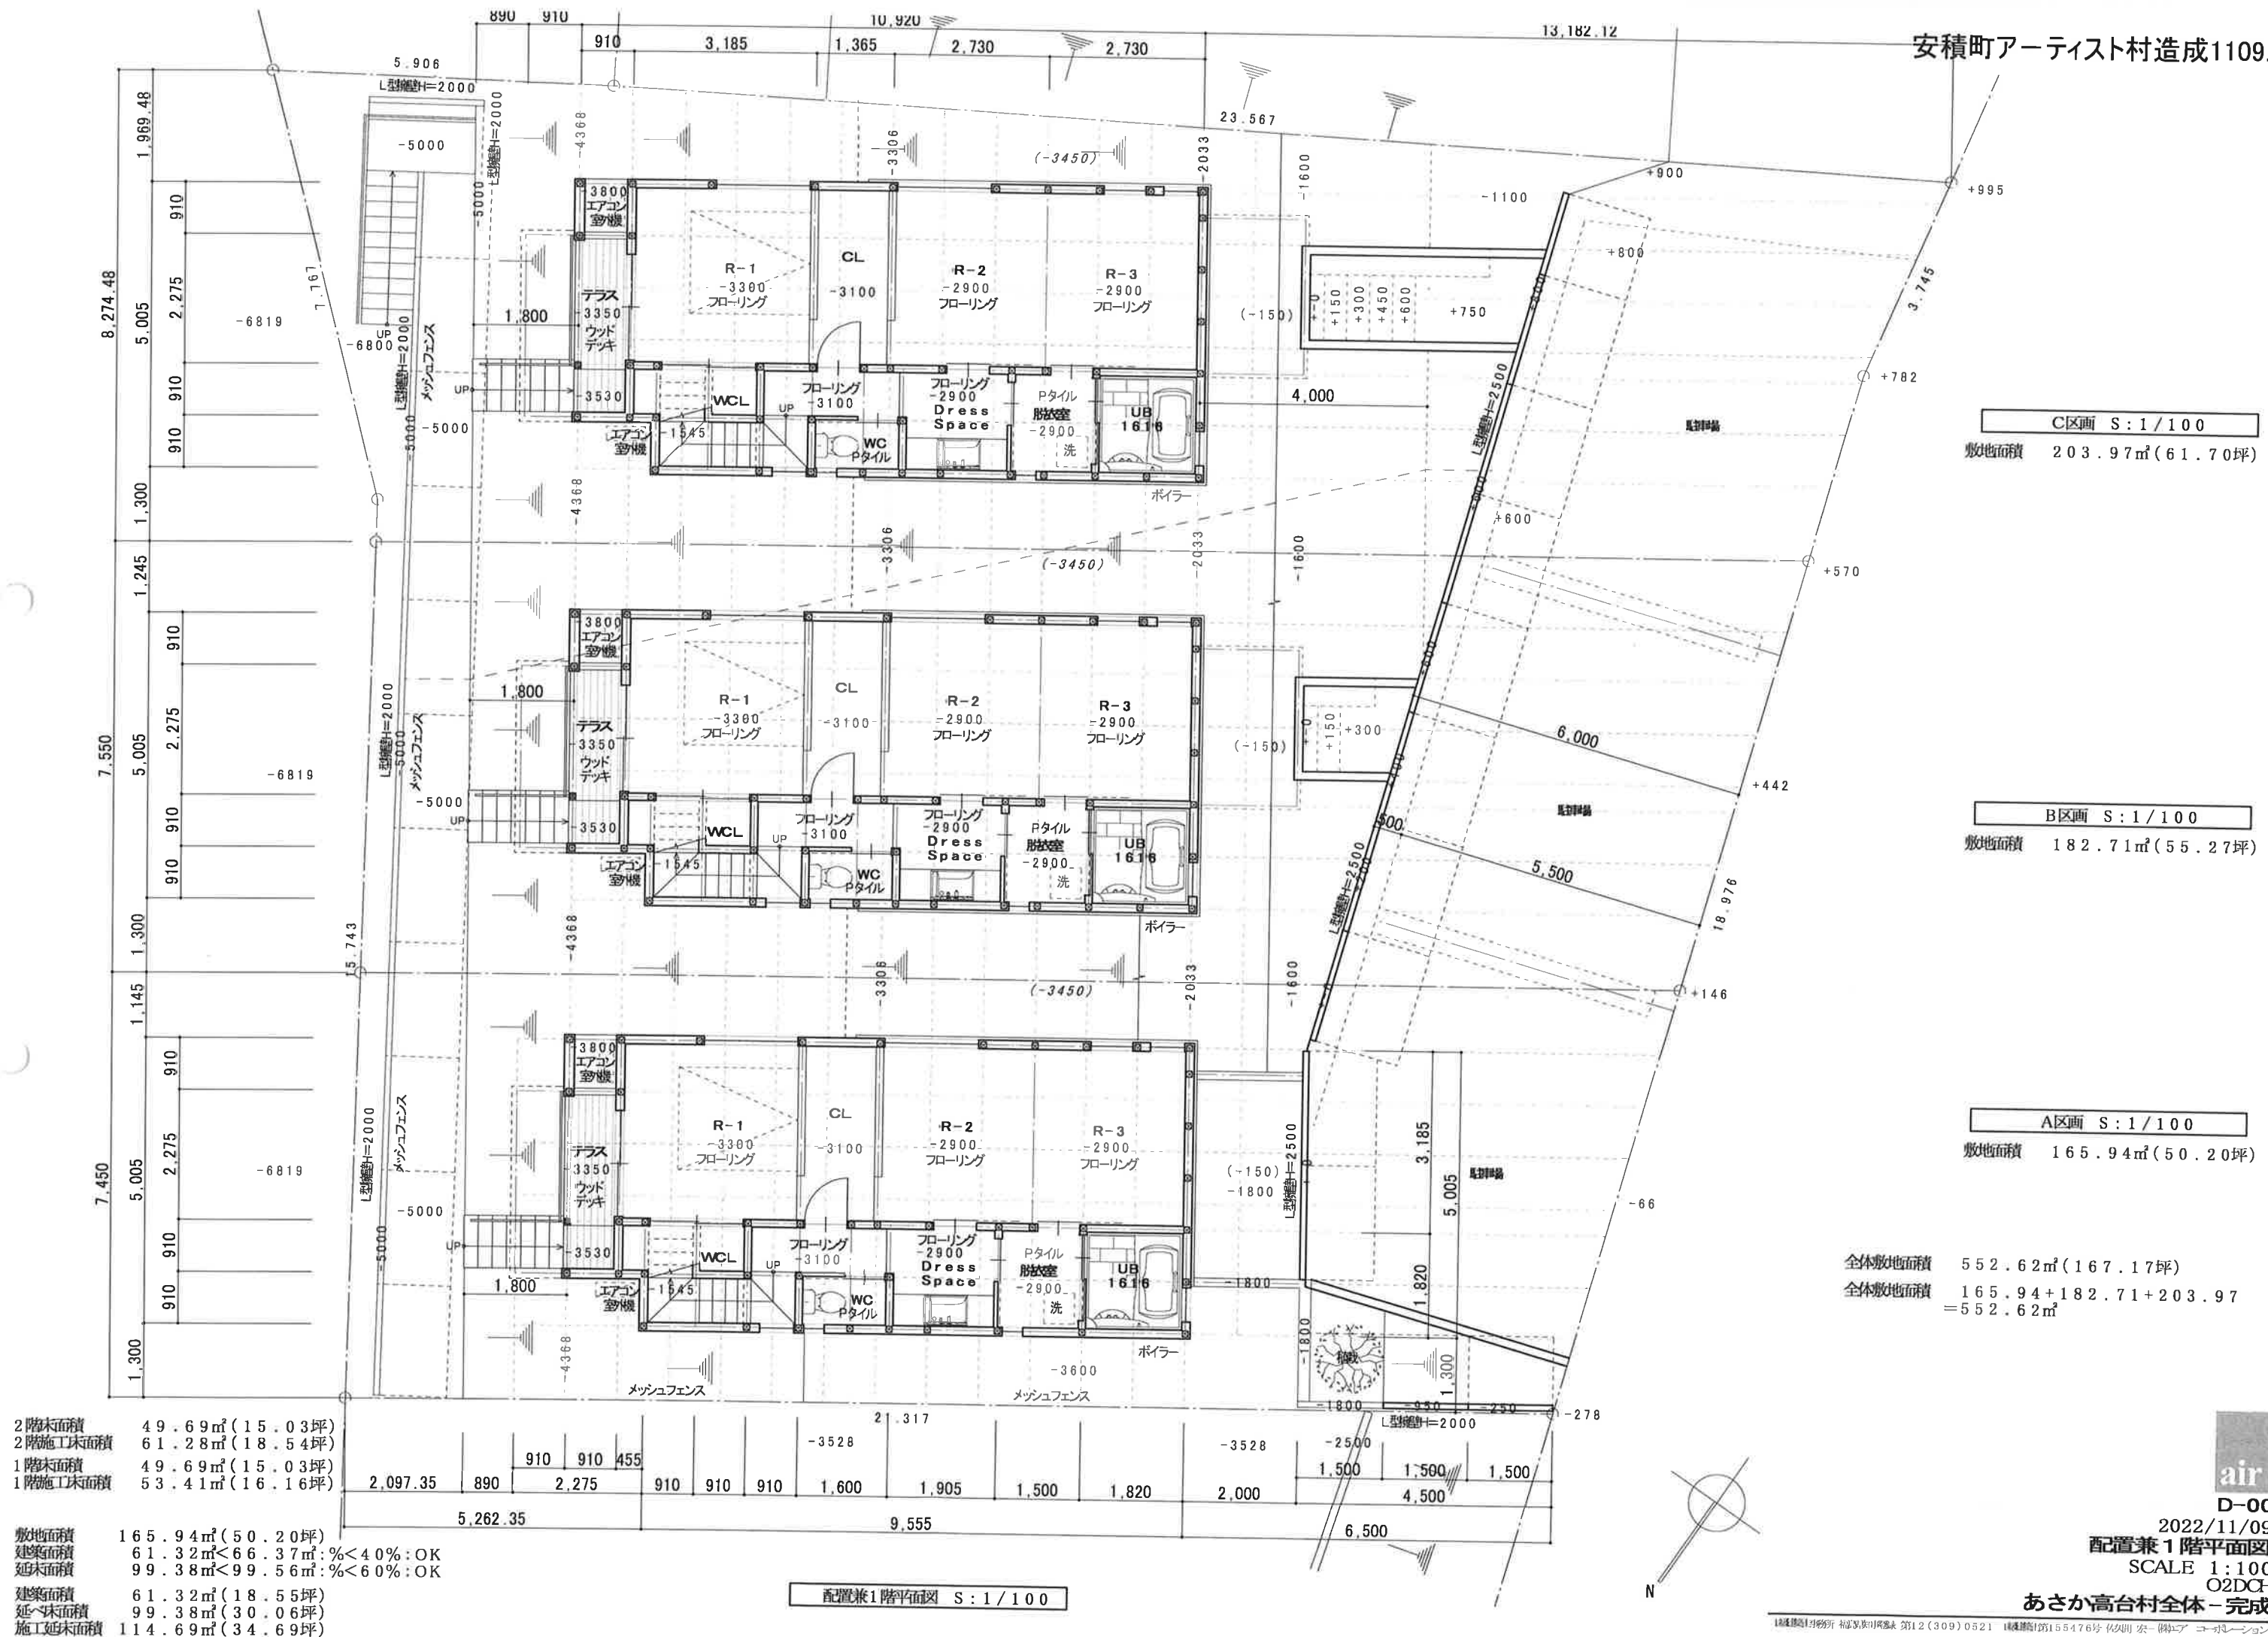

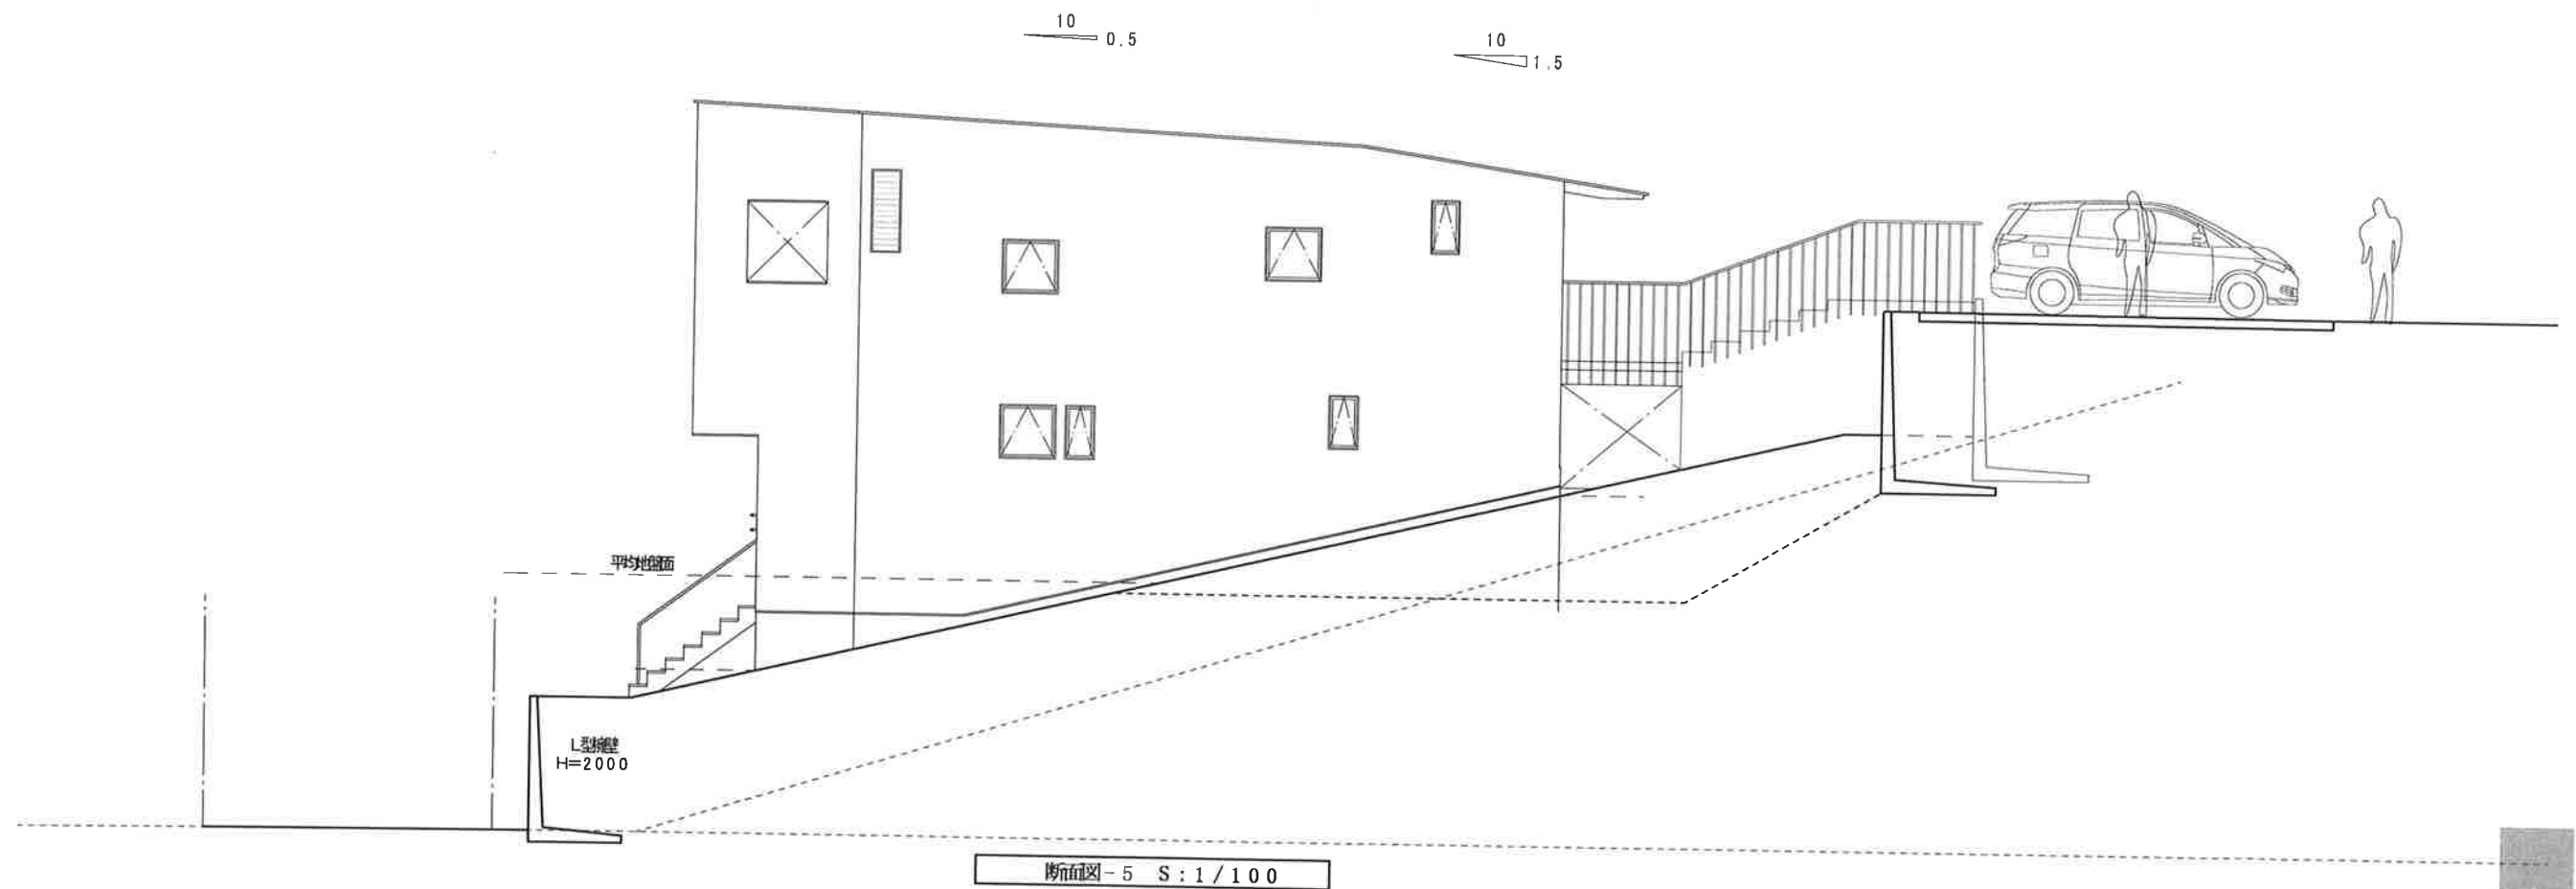

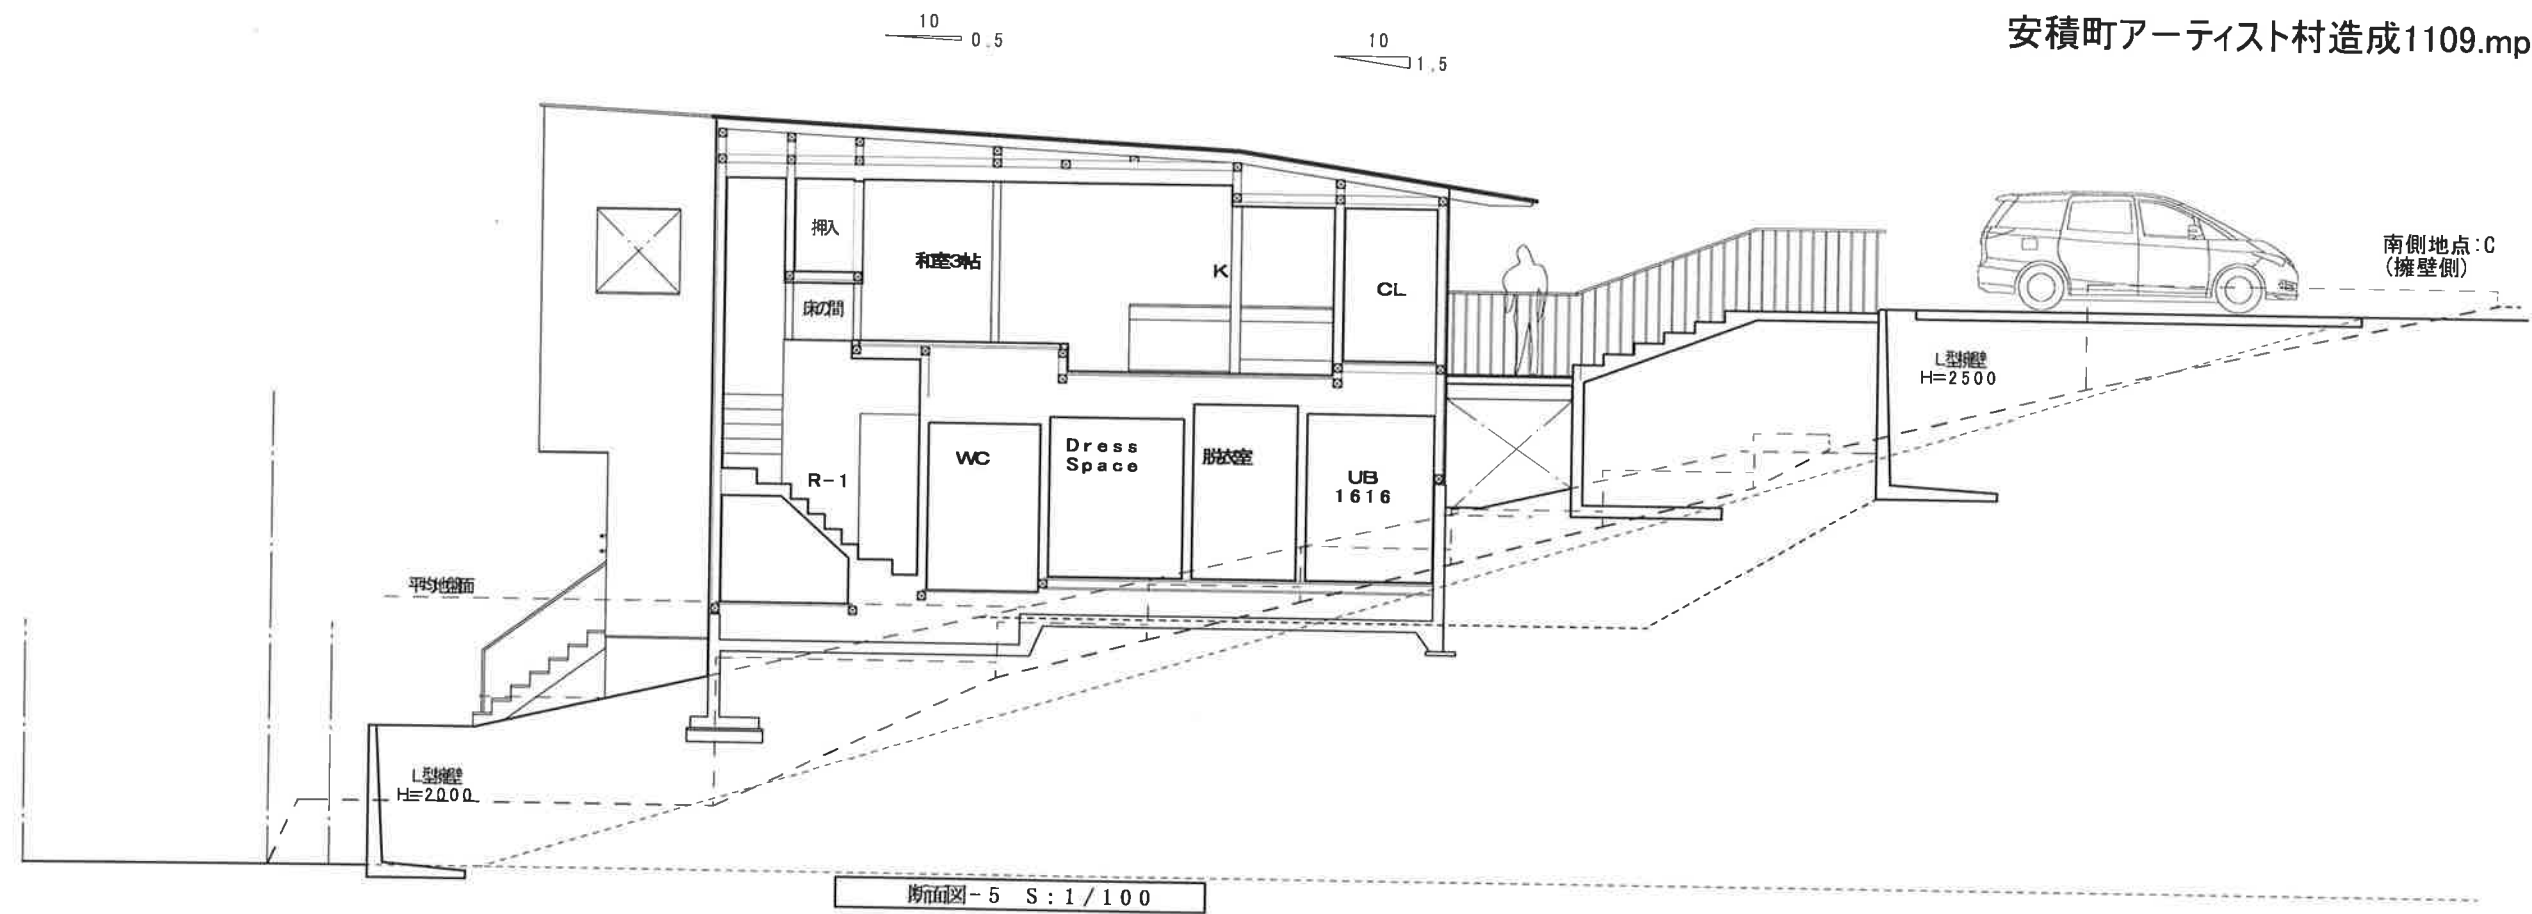

air

D-00

2022/11/09

断面図#3

SCALE 1:100

O2DCH

安積町南長久保造成工事

建築士事務所 有限会社 第12(309)0521 建築士 155476号 佐川 宏一 株式会社 コーポレーション

AIR CO.,LTD.

