

1階平面詳細図 1/50



1級建築士事務所 玉村建築設計事務所

☎01262
3-8970


検

担

設計番号

年月日

53. 6 .

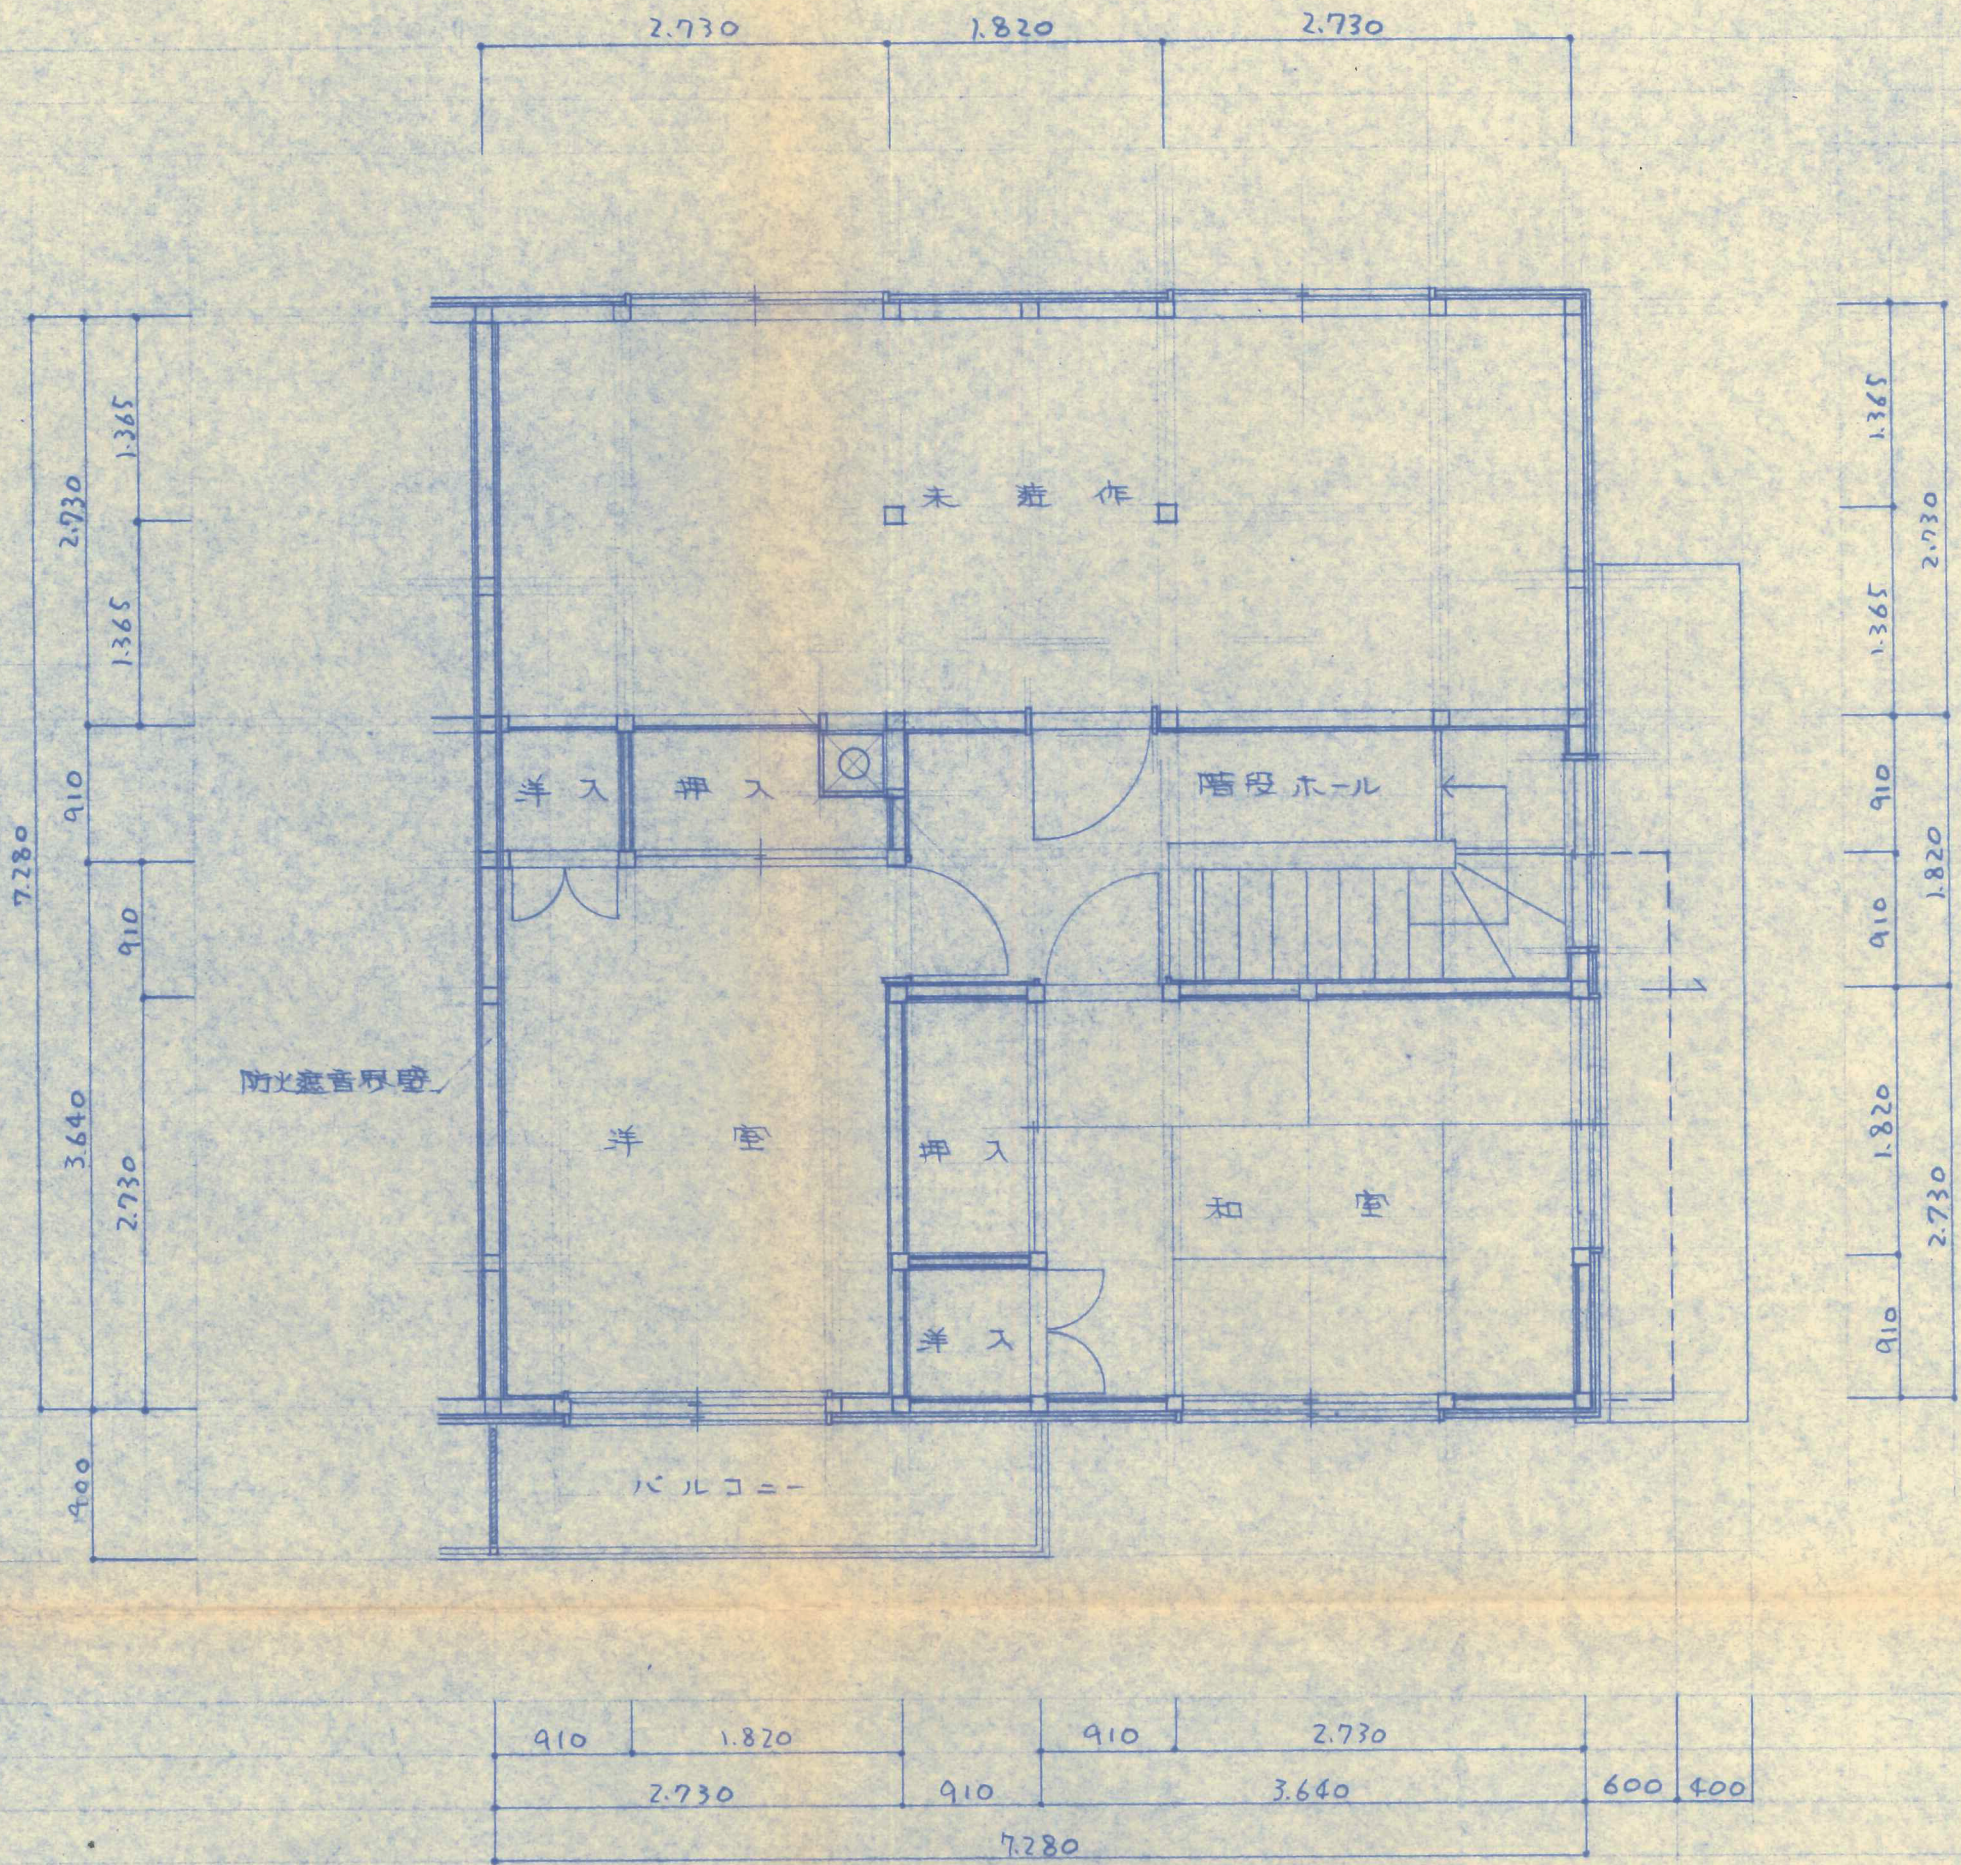

2階平面詳細図 1/50

図番 () 7/	図名. 縮尺 平面詳細図 1/50	工事名 空知信用金庫取寄住宅新築工事
--------------	----------------------	-----------------------