




前側立面図

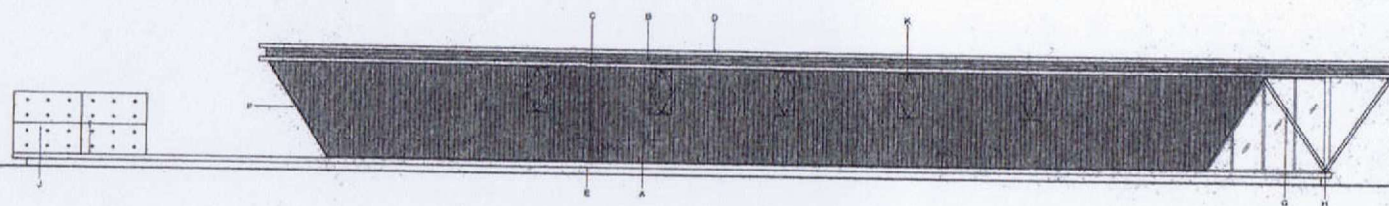

左側立面図

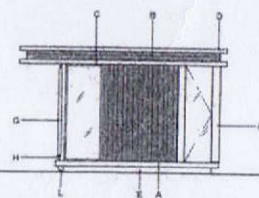

後側立面図

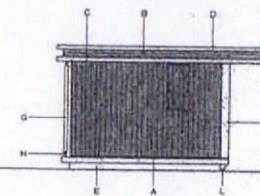

右側立面図

凡例

A: ガルバリウム鋼板φ. 355 (角スパンドレル 鋼板品) 標準	D: ガルバリウム鋼板φ. 355 (角スパンドレル 鋼板品) 標準	C: 窓: 木下地 ガルバリウム鋼板φ. 355 (包み)	D: 窓: 木下地 ガルバリウム鋼板φ. 355 (包み)
E: 基礎: 素コンクリート	F: 壁小口: 木下地 ガルバリウム鋼板φ. 355 (包み)	G: 柱: 丸パイプφ60φ 3. 2t 海産亜鉛メッキ (ドブ)	H: 柱脚: 鋼板φ. 100×100 海産亜鉛メッキ (ドブ)
I: 床スラブ: ロンクリート金型枠上	J: コンクリート打設シ コーティング防錆処理	K: ベンチレーター: ノルドフェンスター部取付 片断ガルバリウム鋼板φ. 355 (角スパンドレル 鋼板品) 標準	L: 基礎埋入: ロンクリート 1150

※ノルドフェンスター: 011-737-8115 価格 別上

確認済
17.9.30
青森県
建築士会

図面名

立面図

縮尺

1:100

作成日

2005.09.02

設計者

A-6