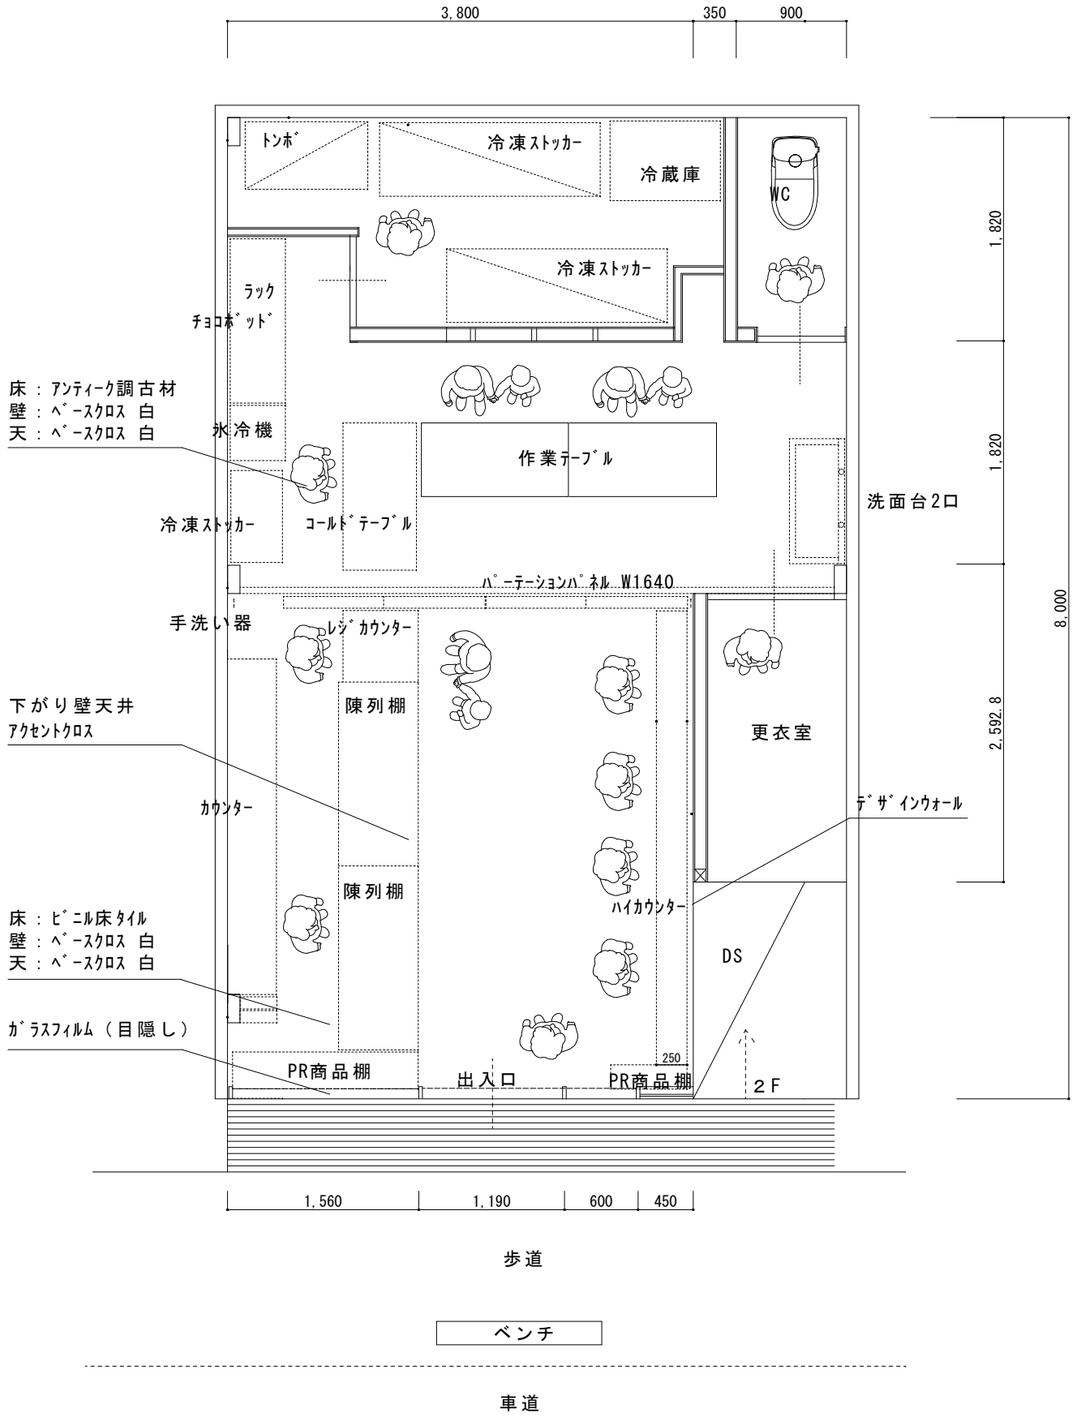

現場名 高崎市通町　新規事務所リフォーム	階名 S＝1:50	No. 06
	作成日 2024/10/20	