



配置図
S = 1/300

配置図


1. 新築建物
 2. 既存建物

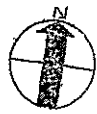

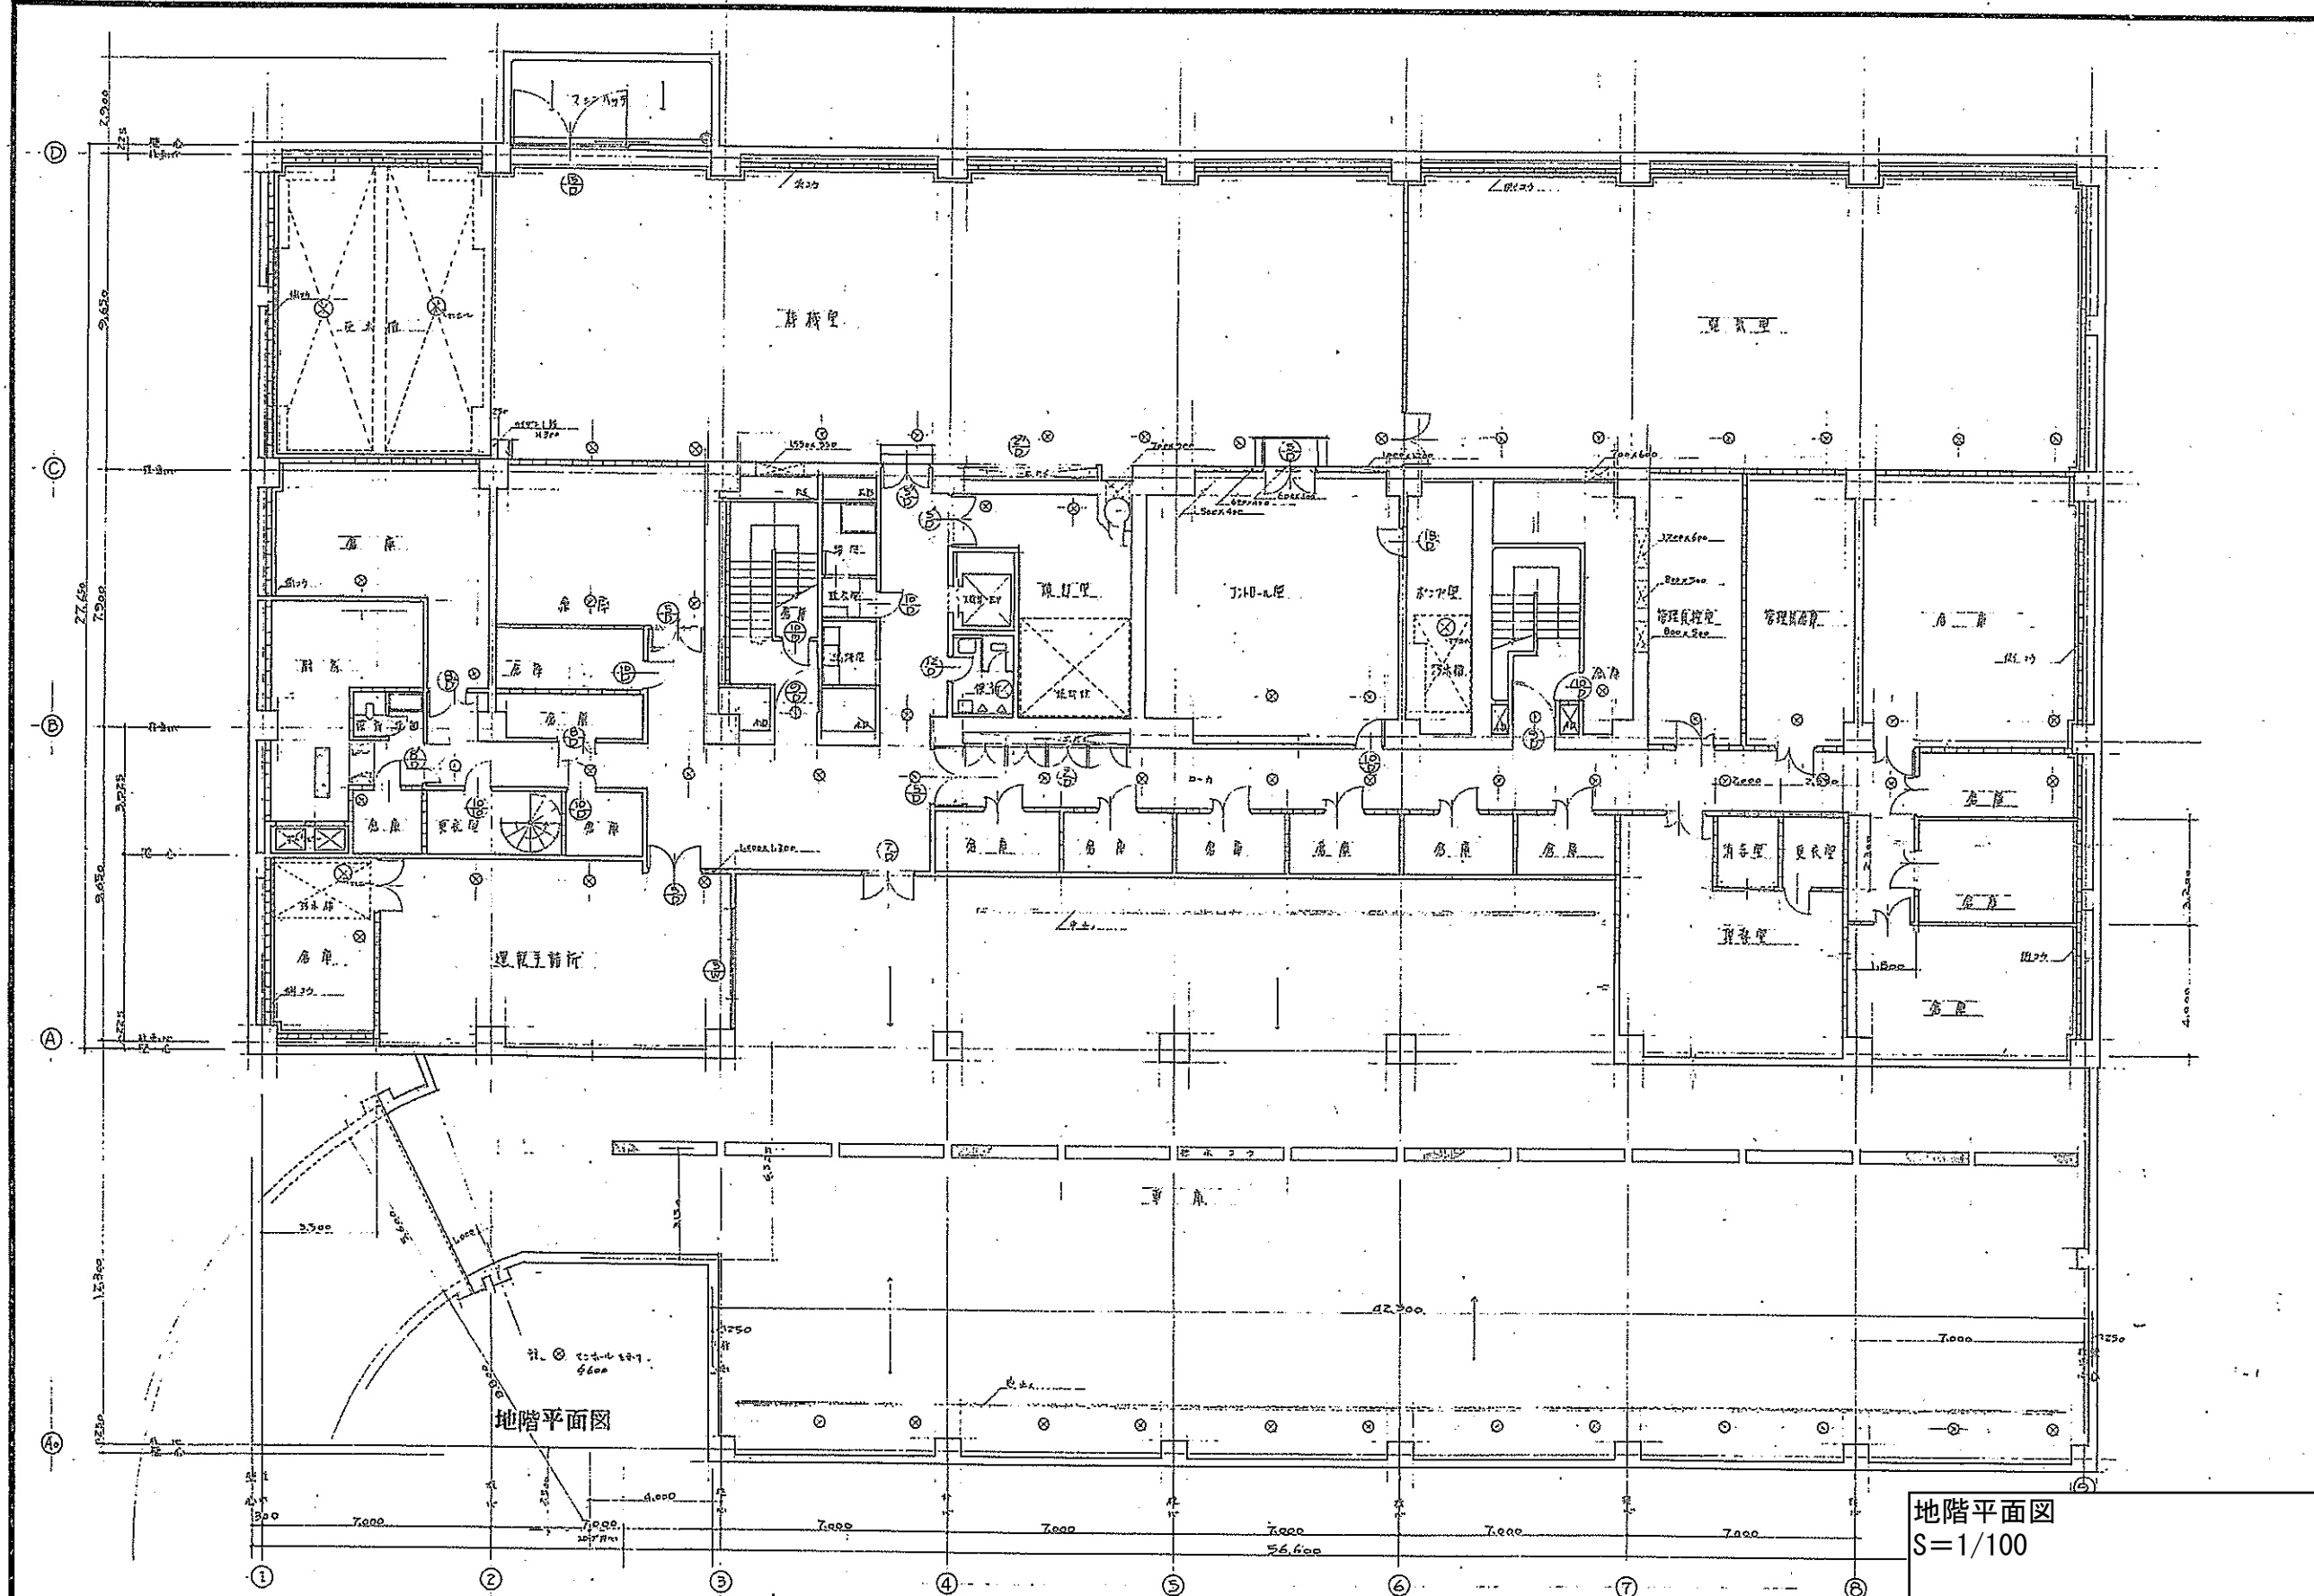


地階平面图

地階平面图
S=1/100

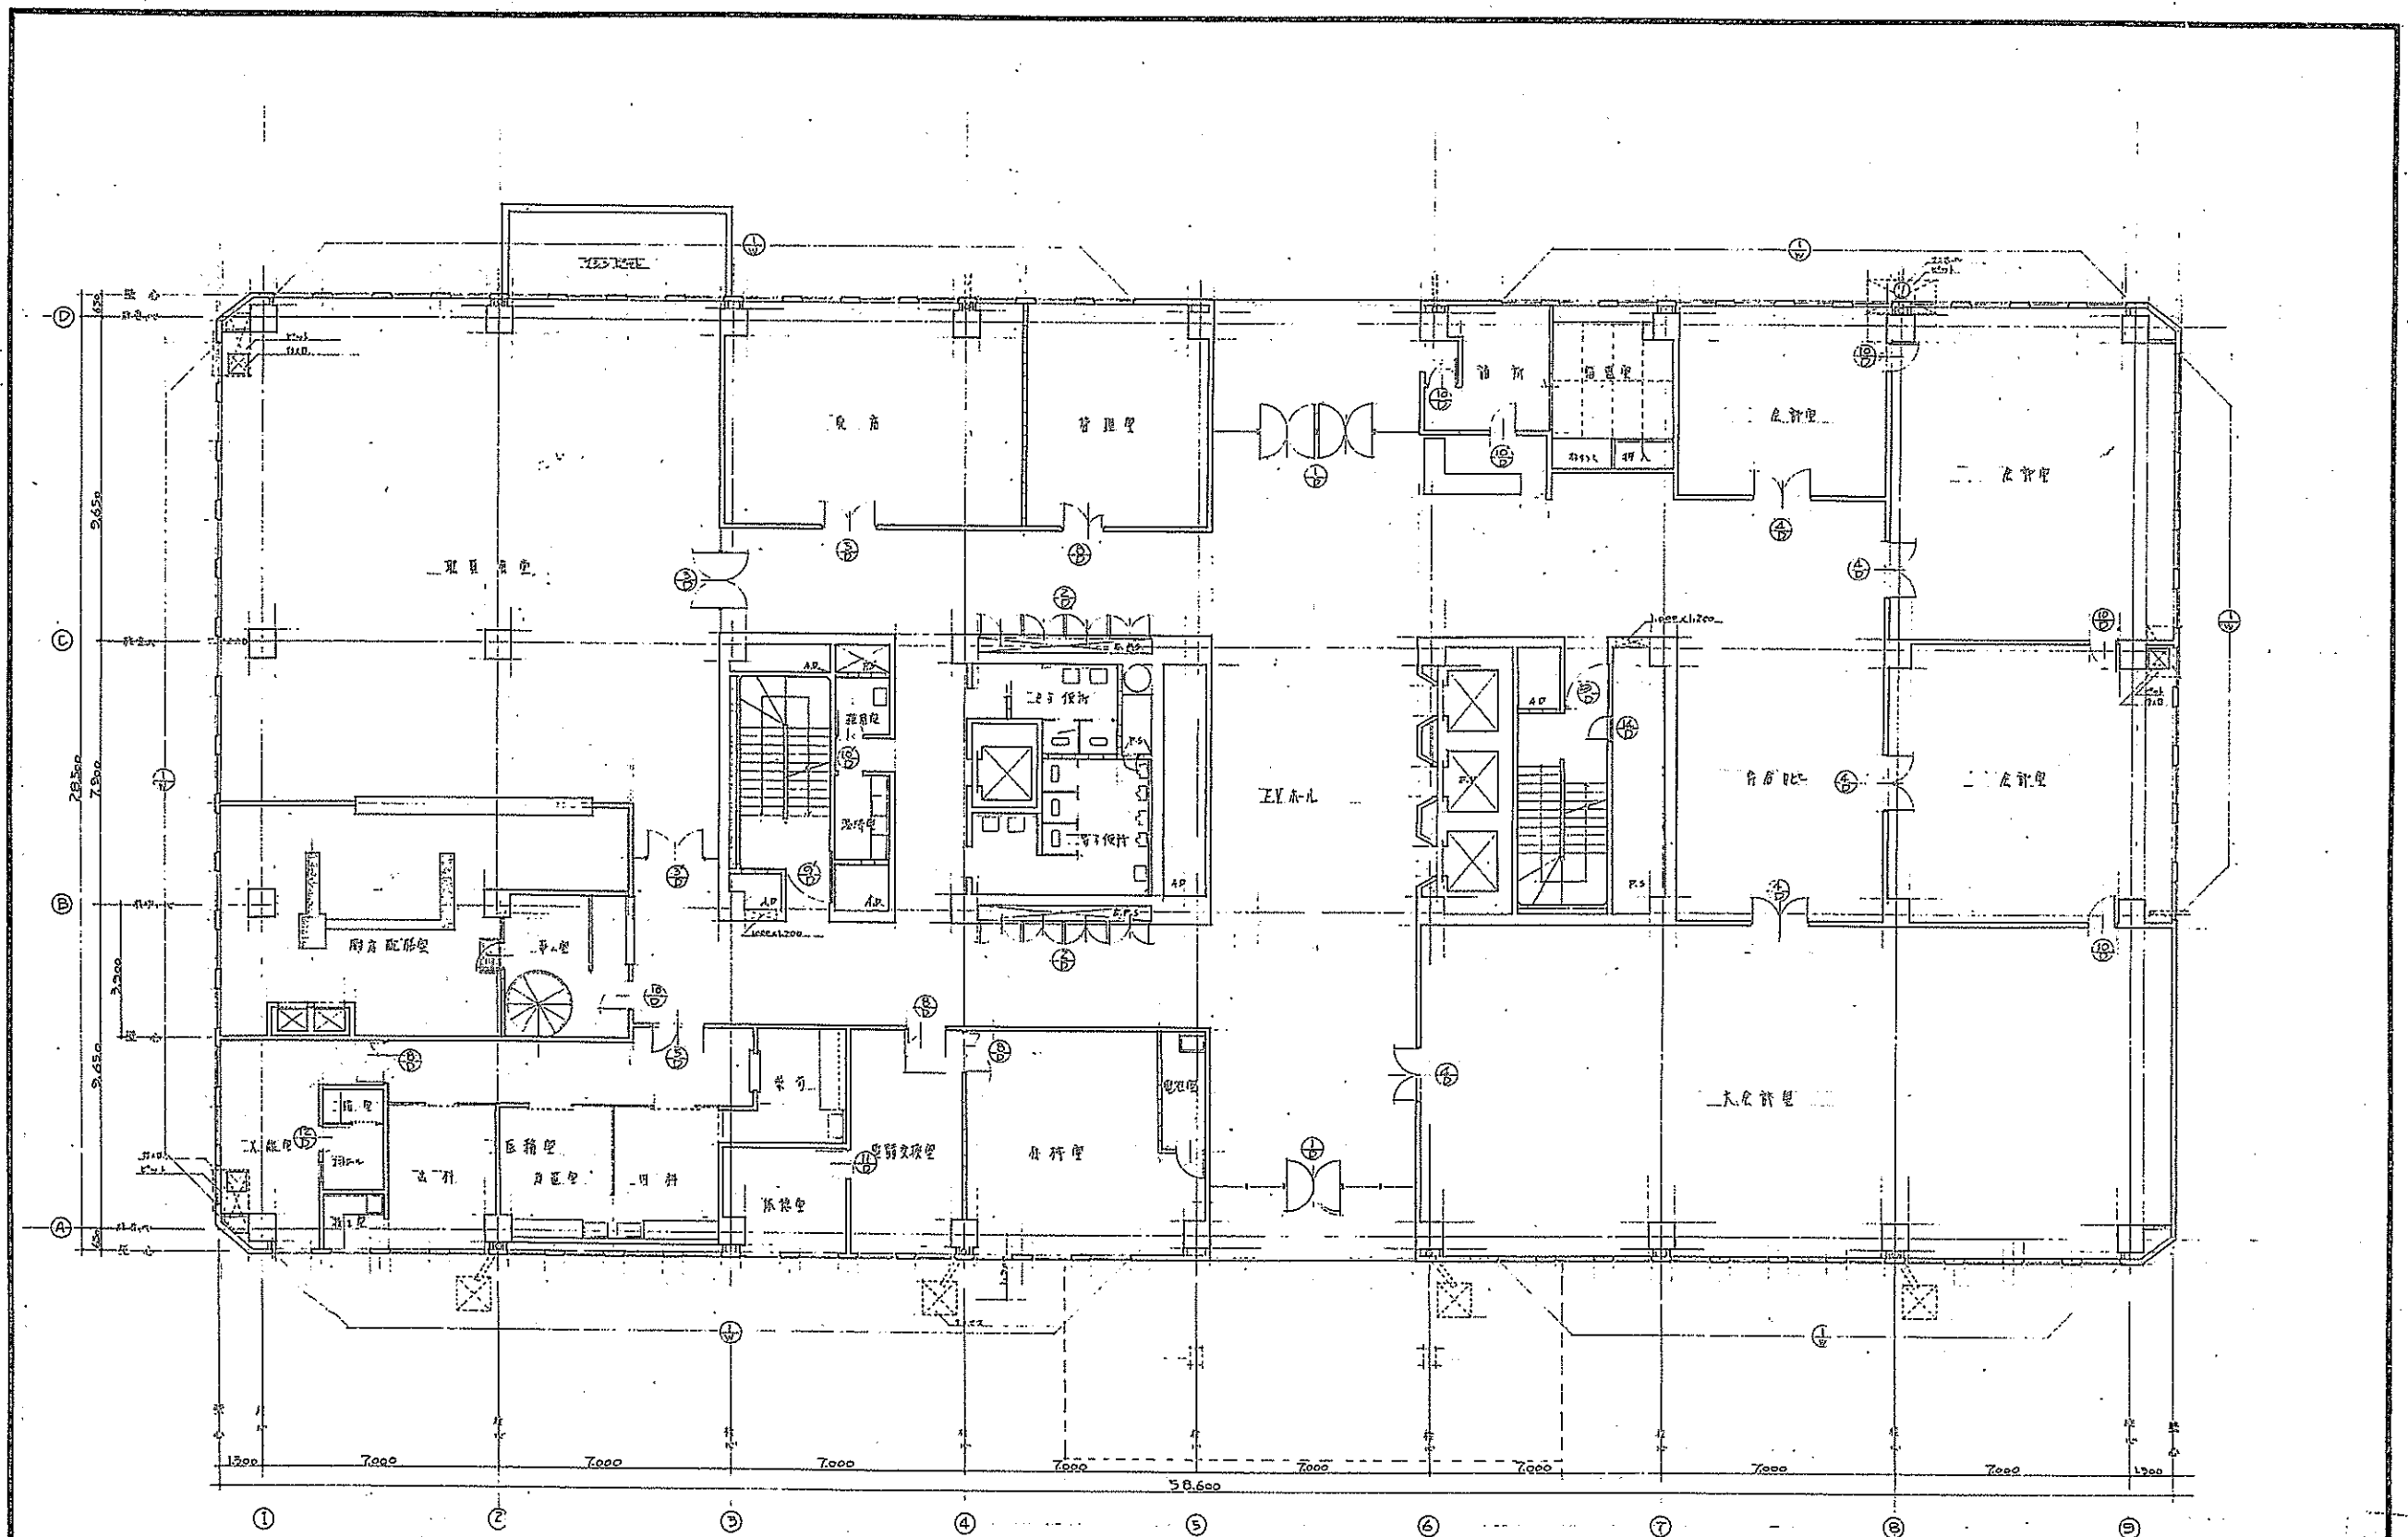


1 階 平面図

1階平面図
S=1/100

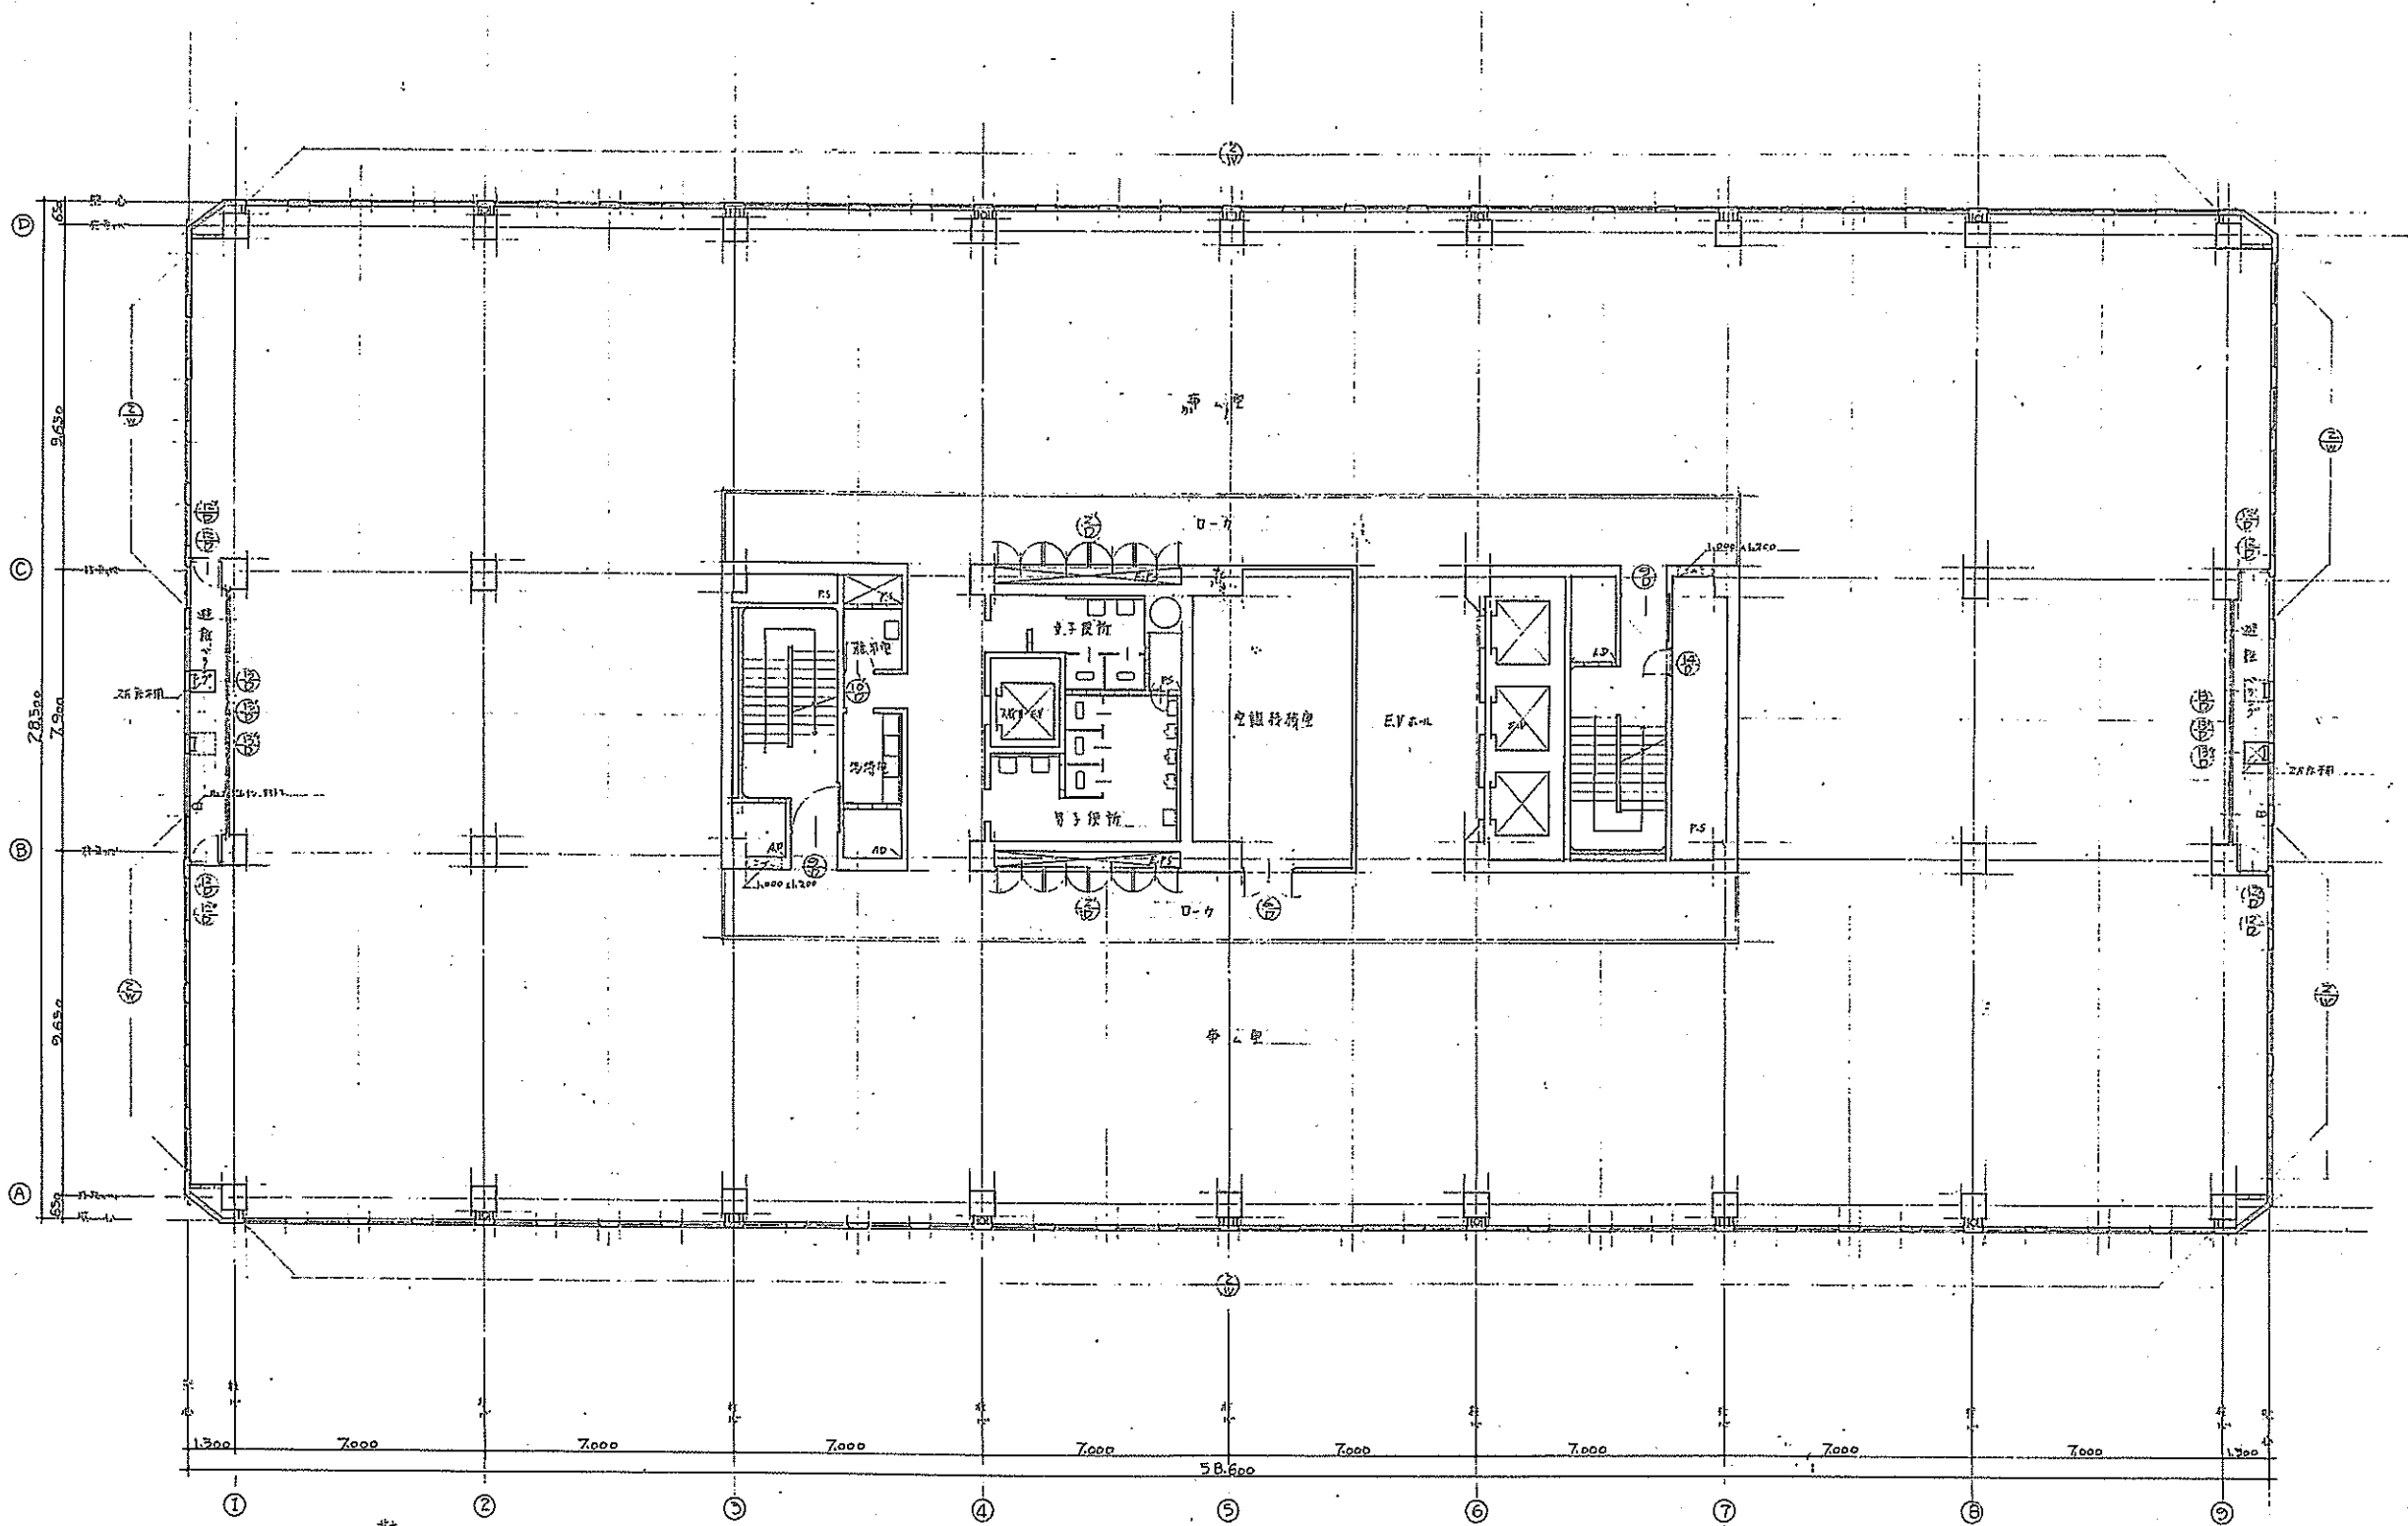


2~8層基準階平面圖

2~8階平面圖
S=1/100

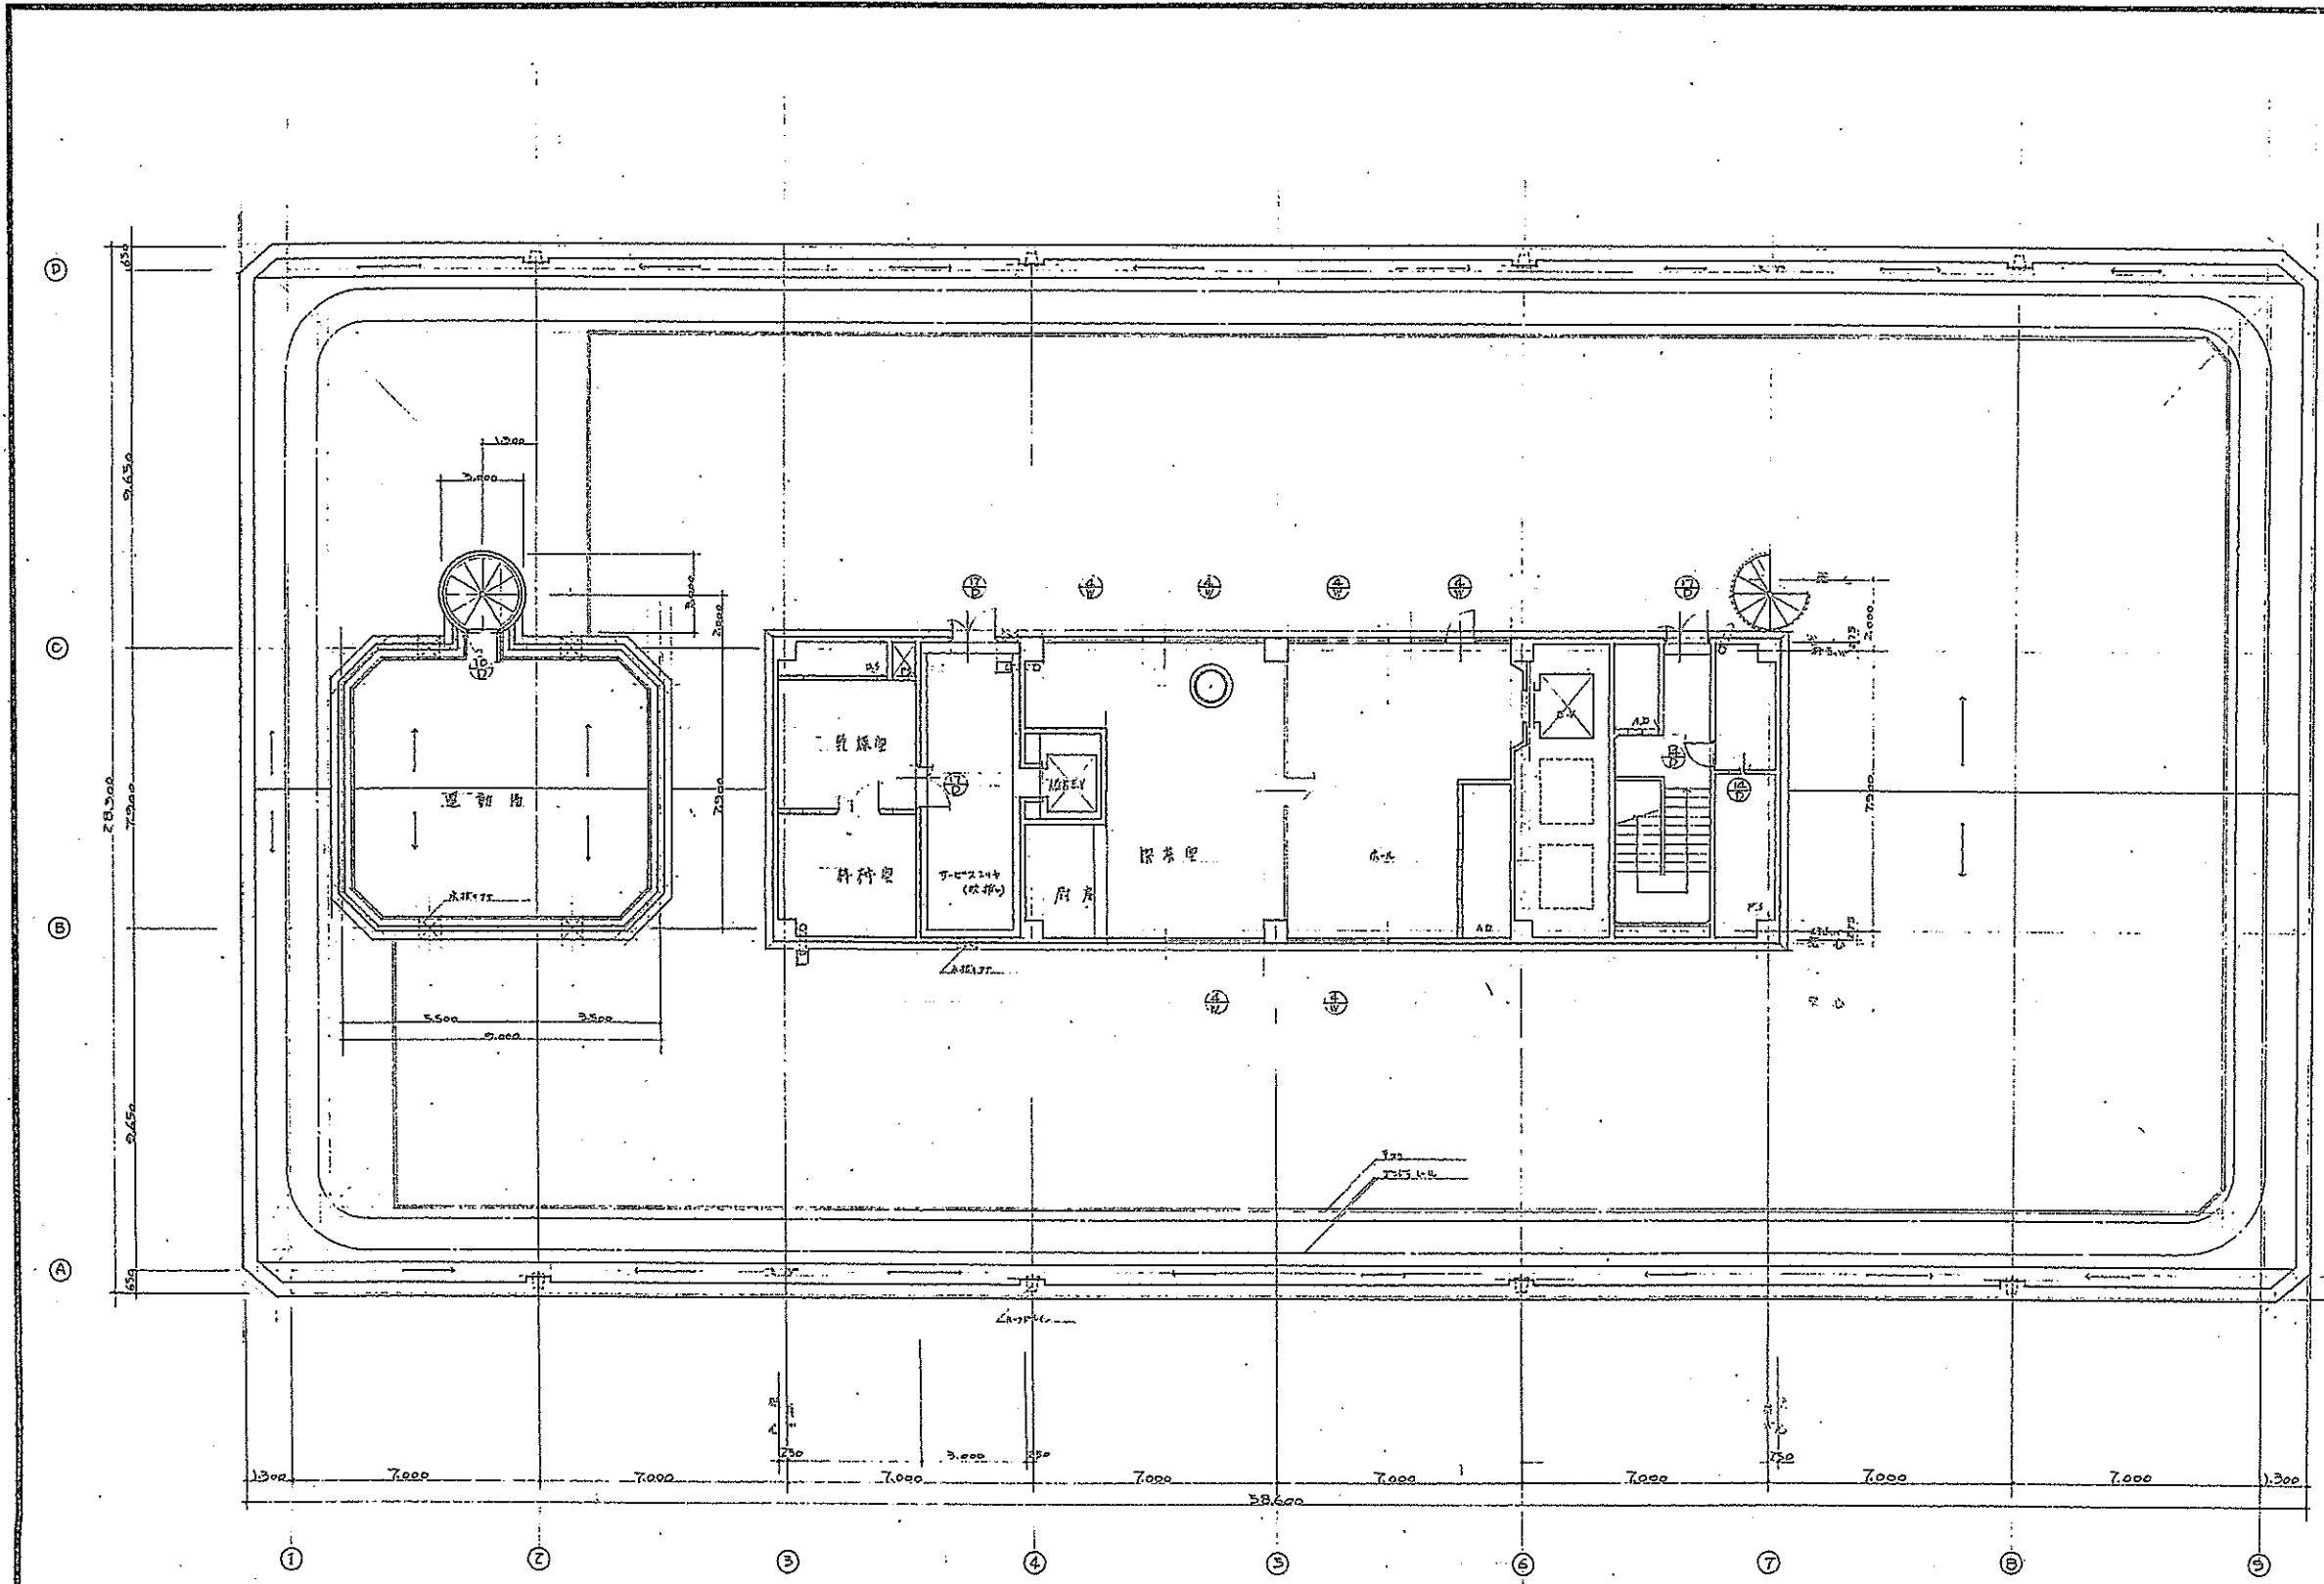


9階平面図
塔屋上階平面図

9階平面図
S=1/100

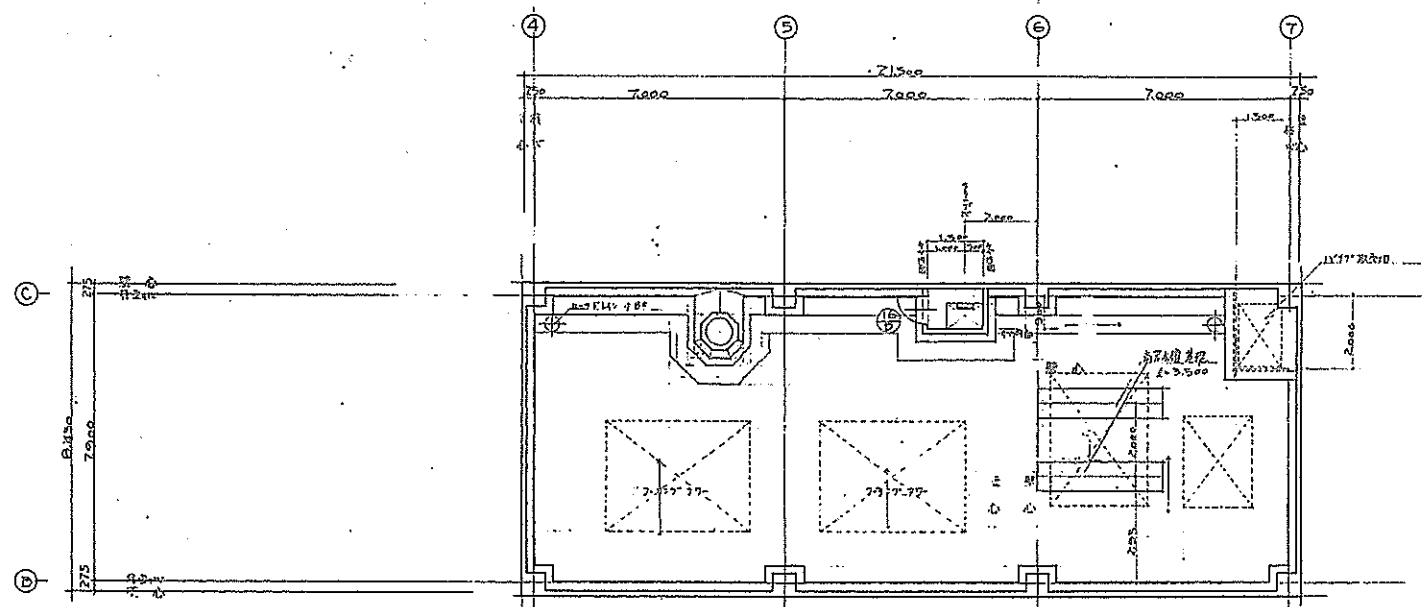


塔屋屋頂伏圖前圖

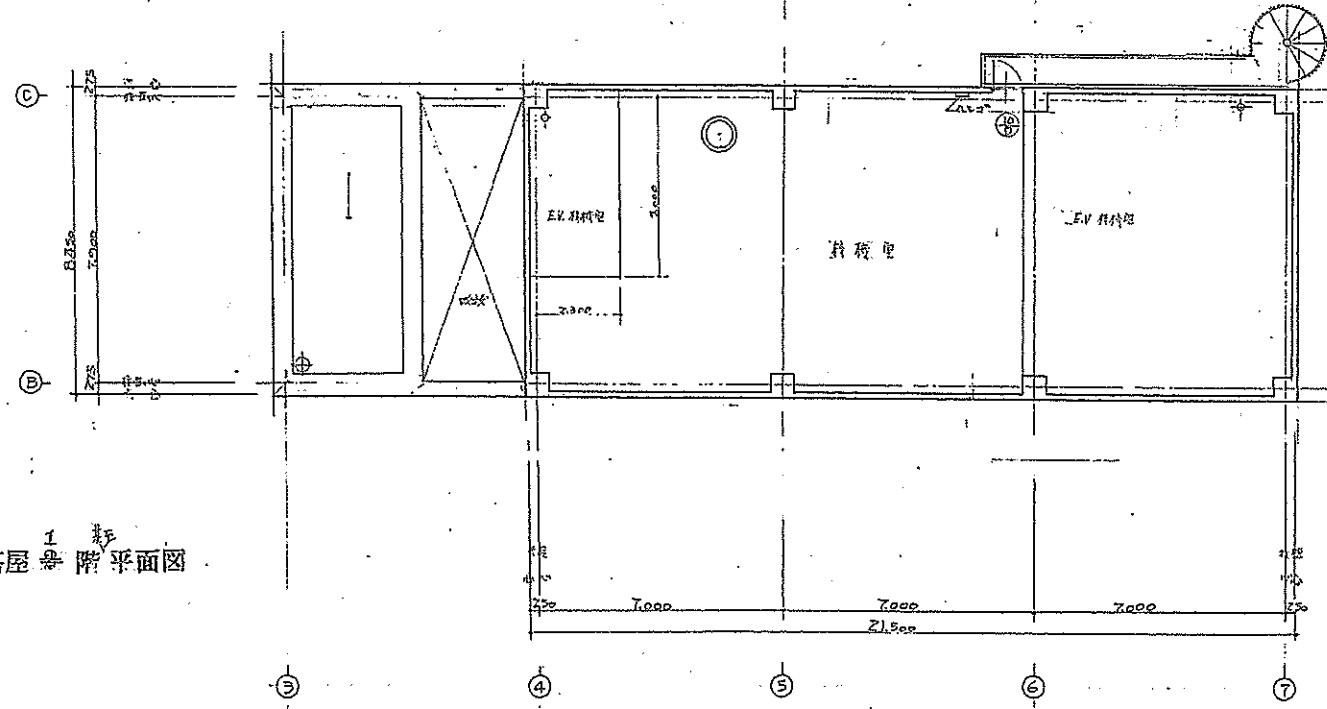


塔屋屋頂附平面圖

PH · PHR階平面圖
S = 1/100

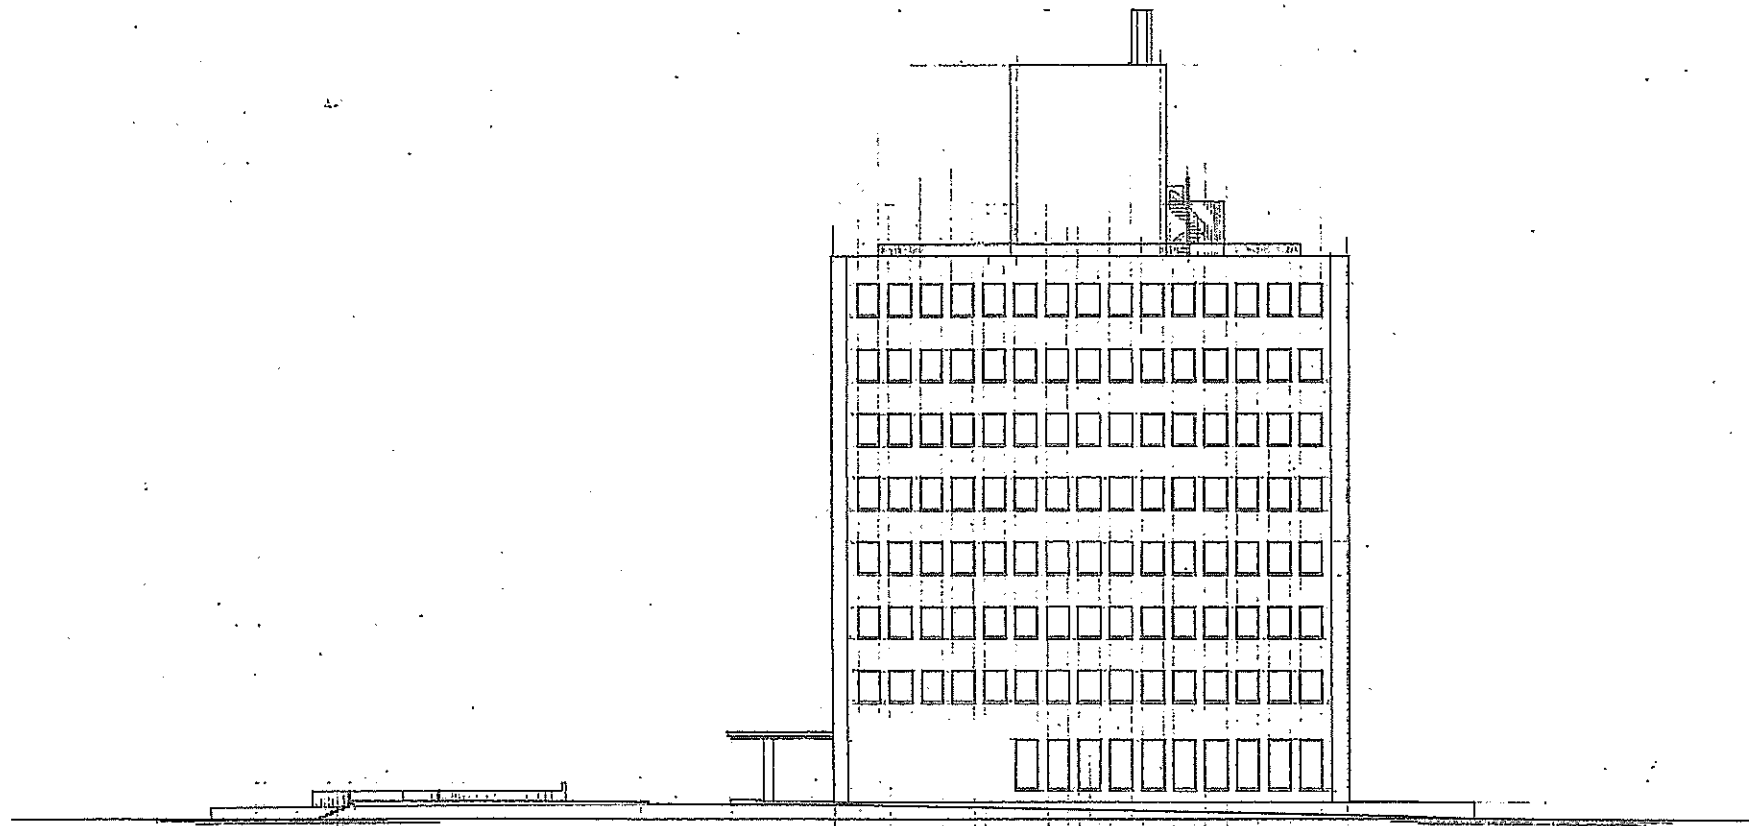


東立面图

東立面图
S=1/200

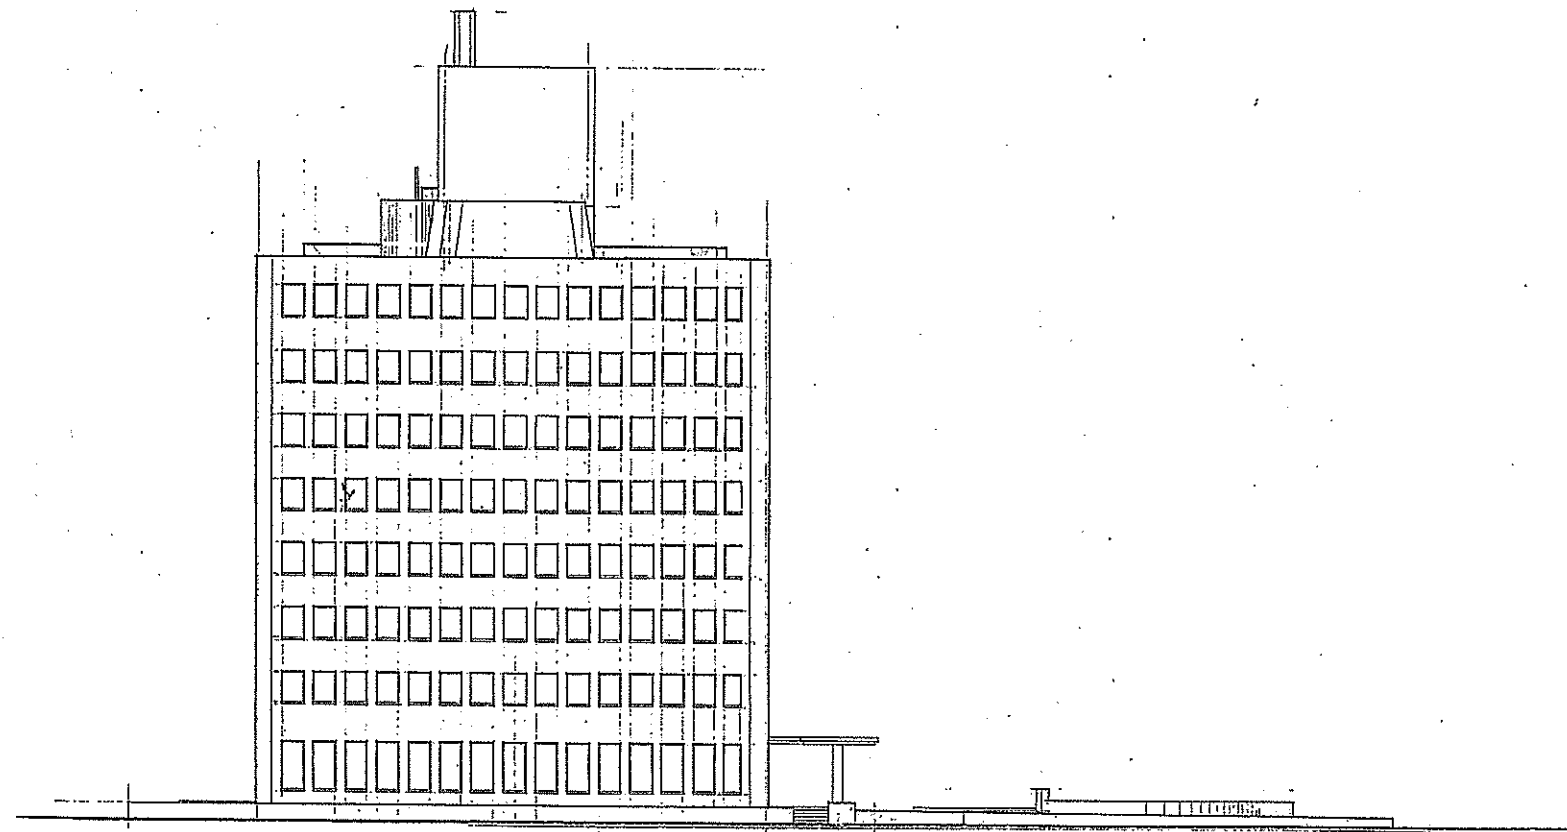


西立面图

西立面图
S=1/200

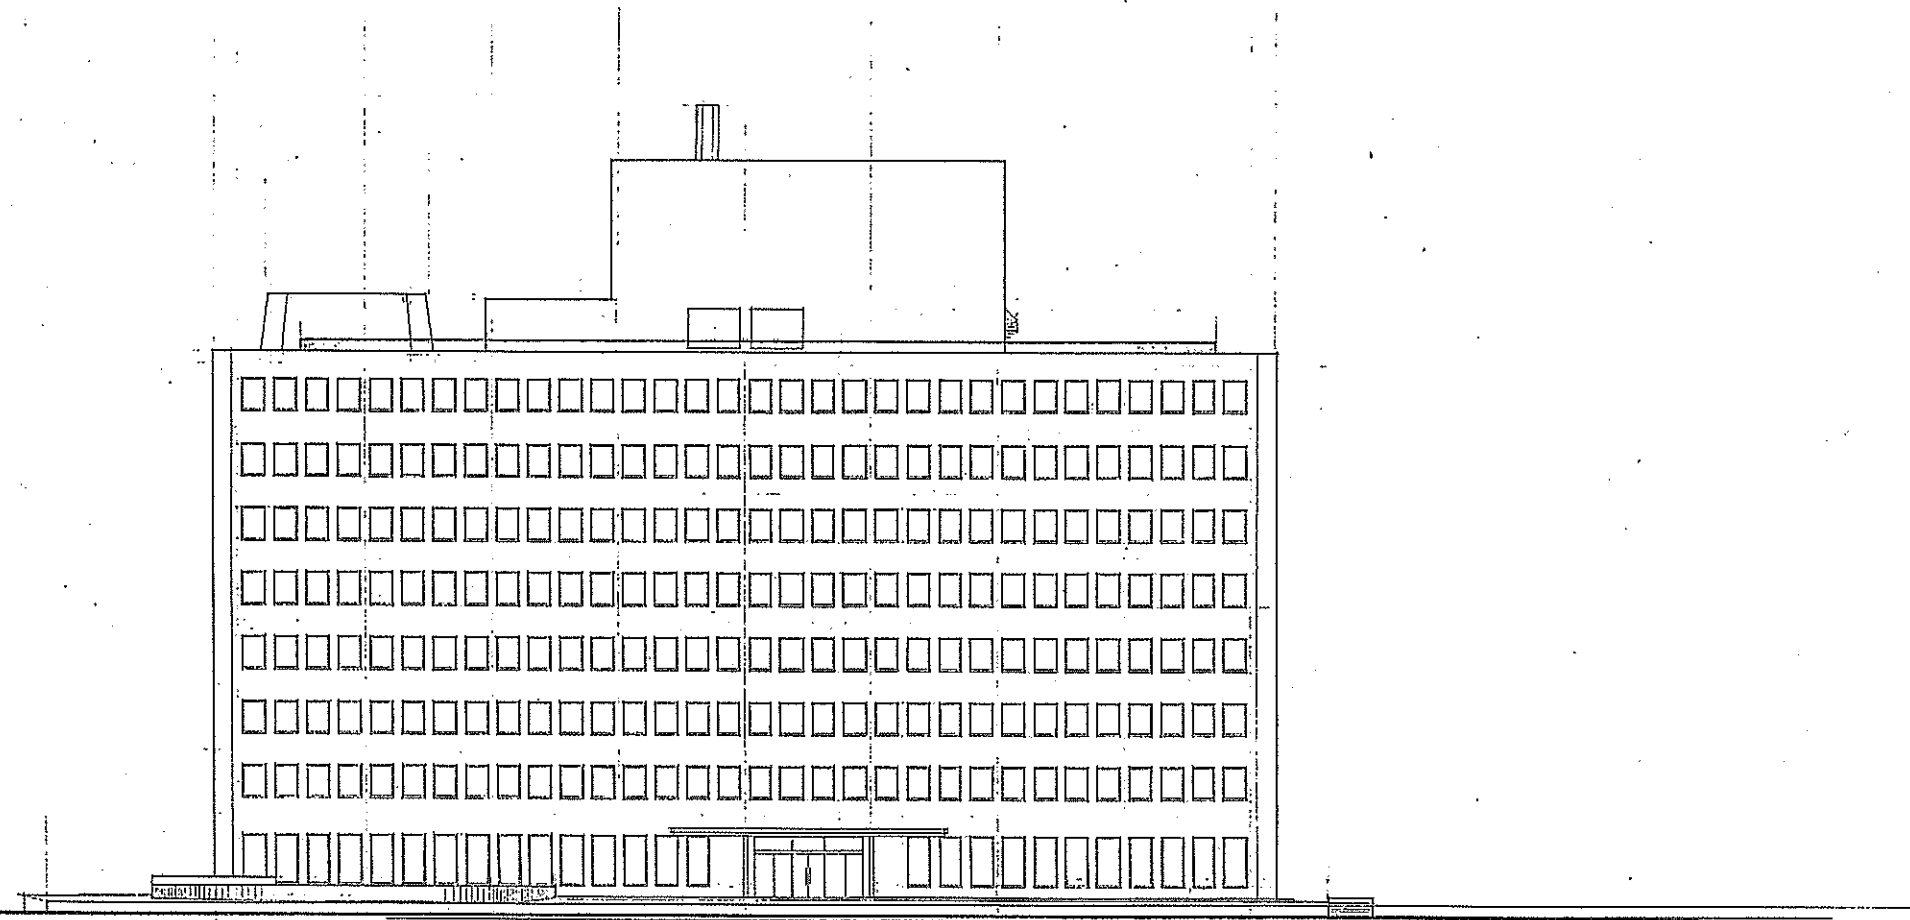


南立面图

南立面图
S=1/200

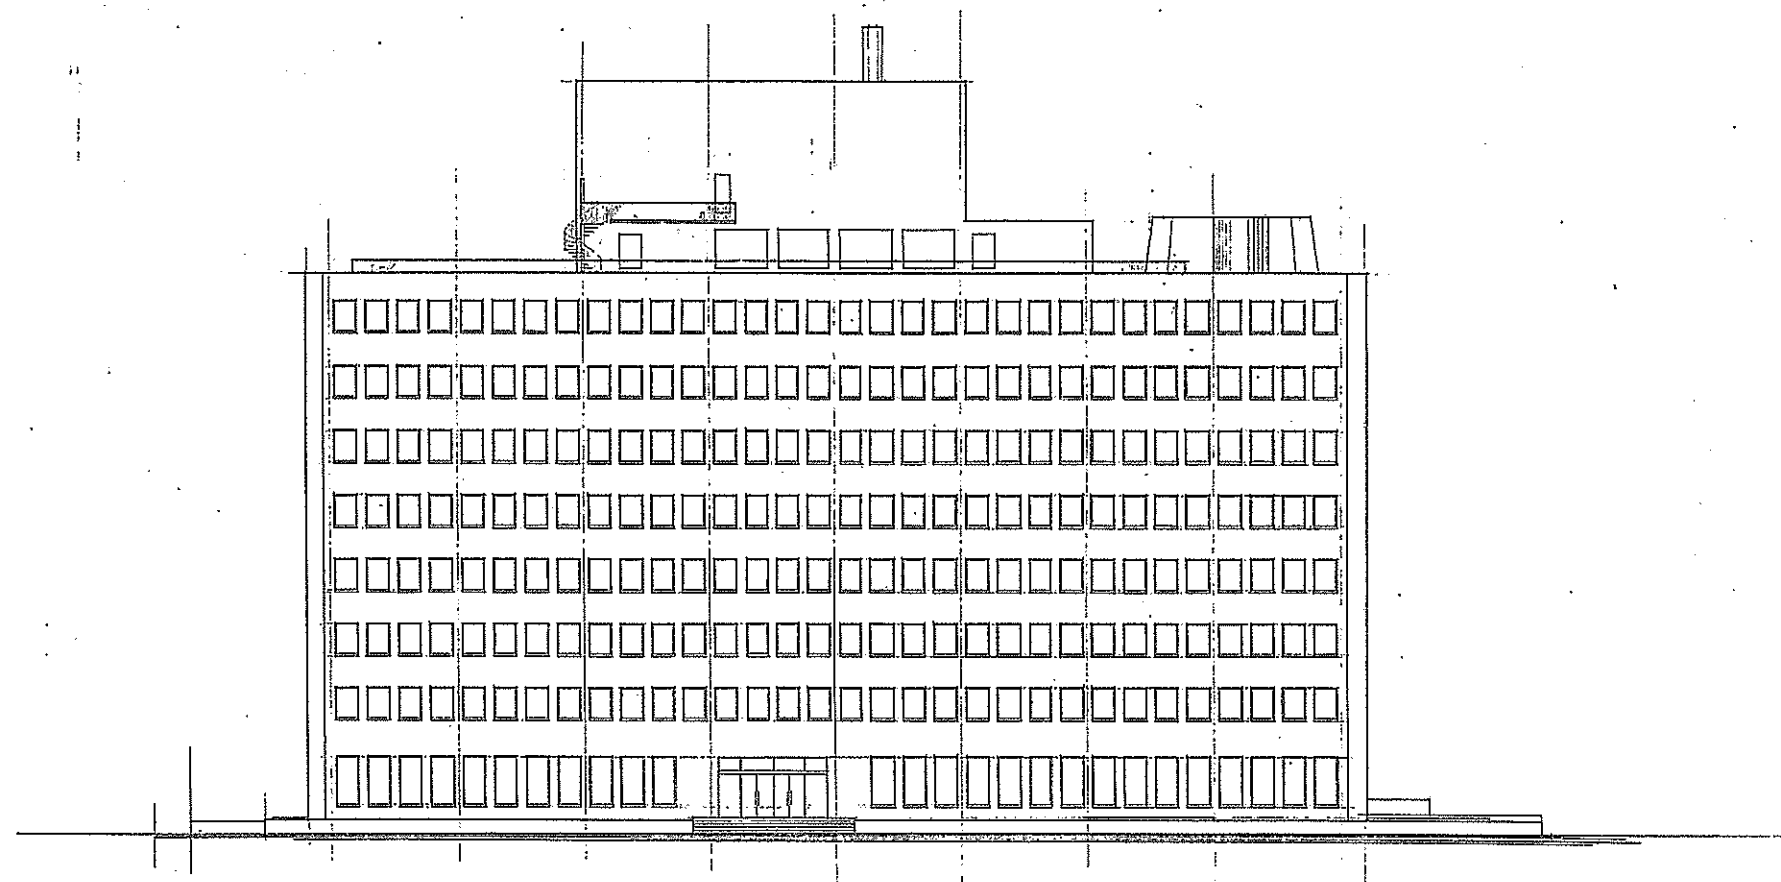

北立面图


北立面图
S=1/200

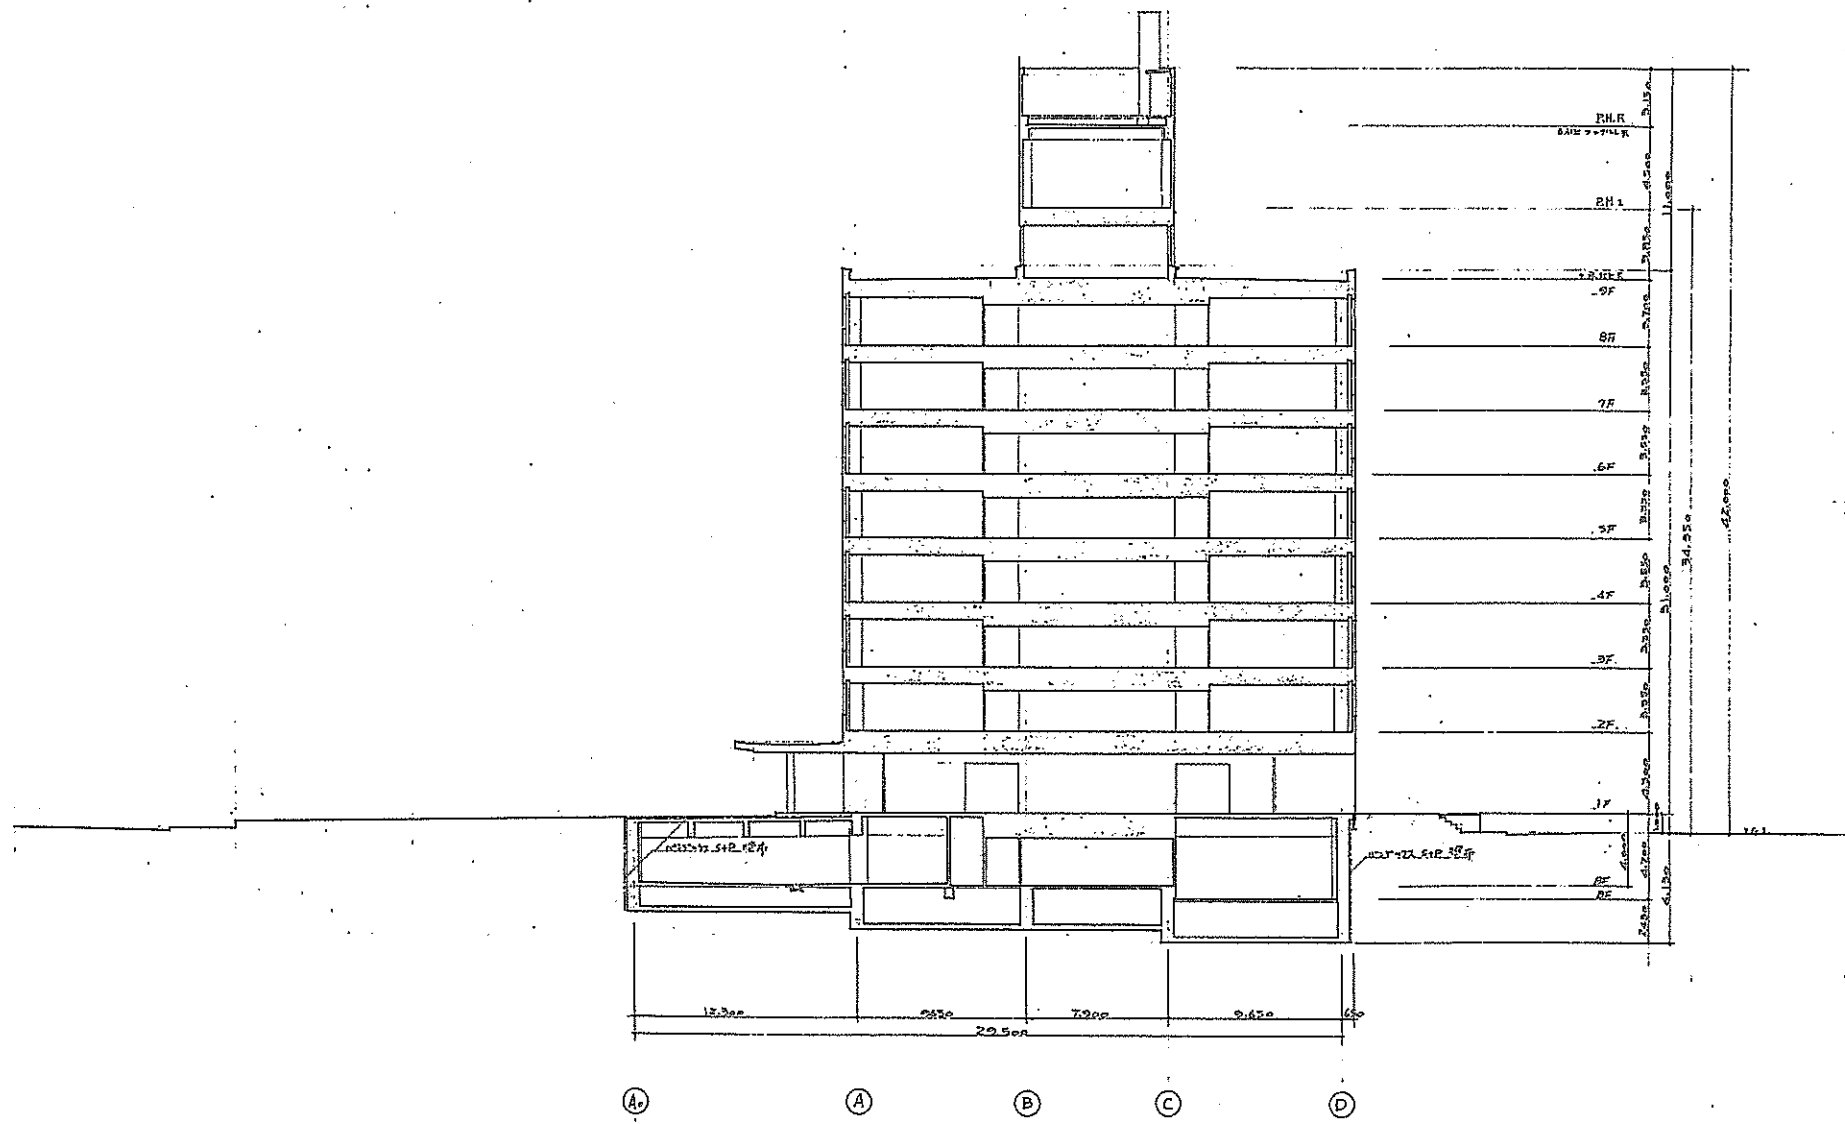


断面图


本工程为框剪结构
 本工程为框剪结构 (仅供参考)

断面图
 S=1/200

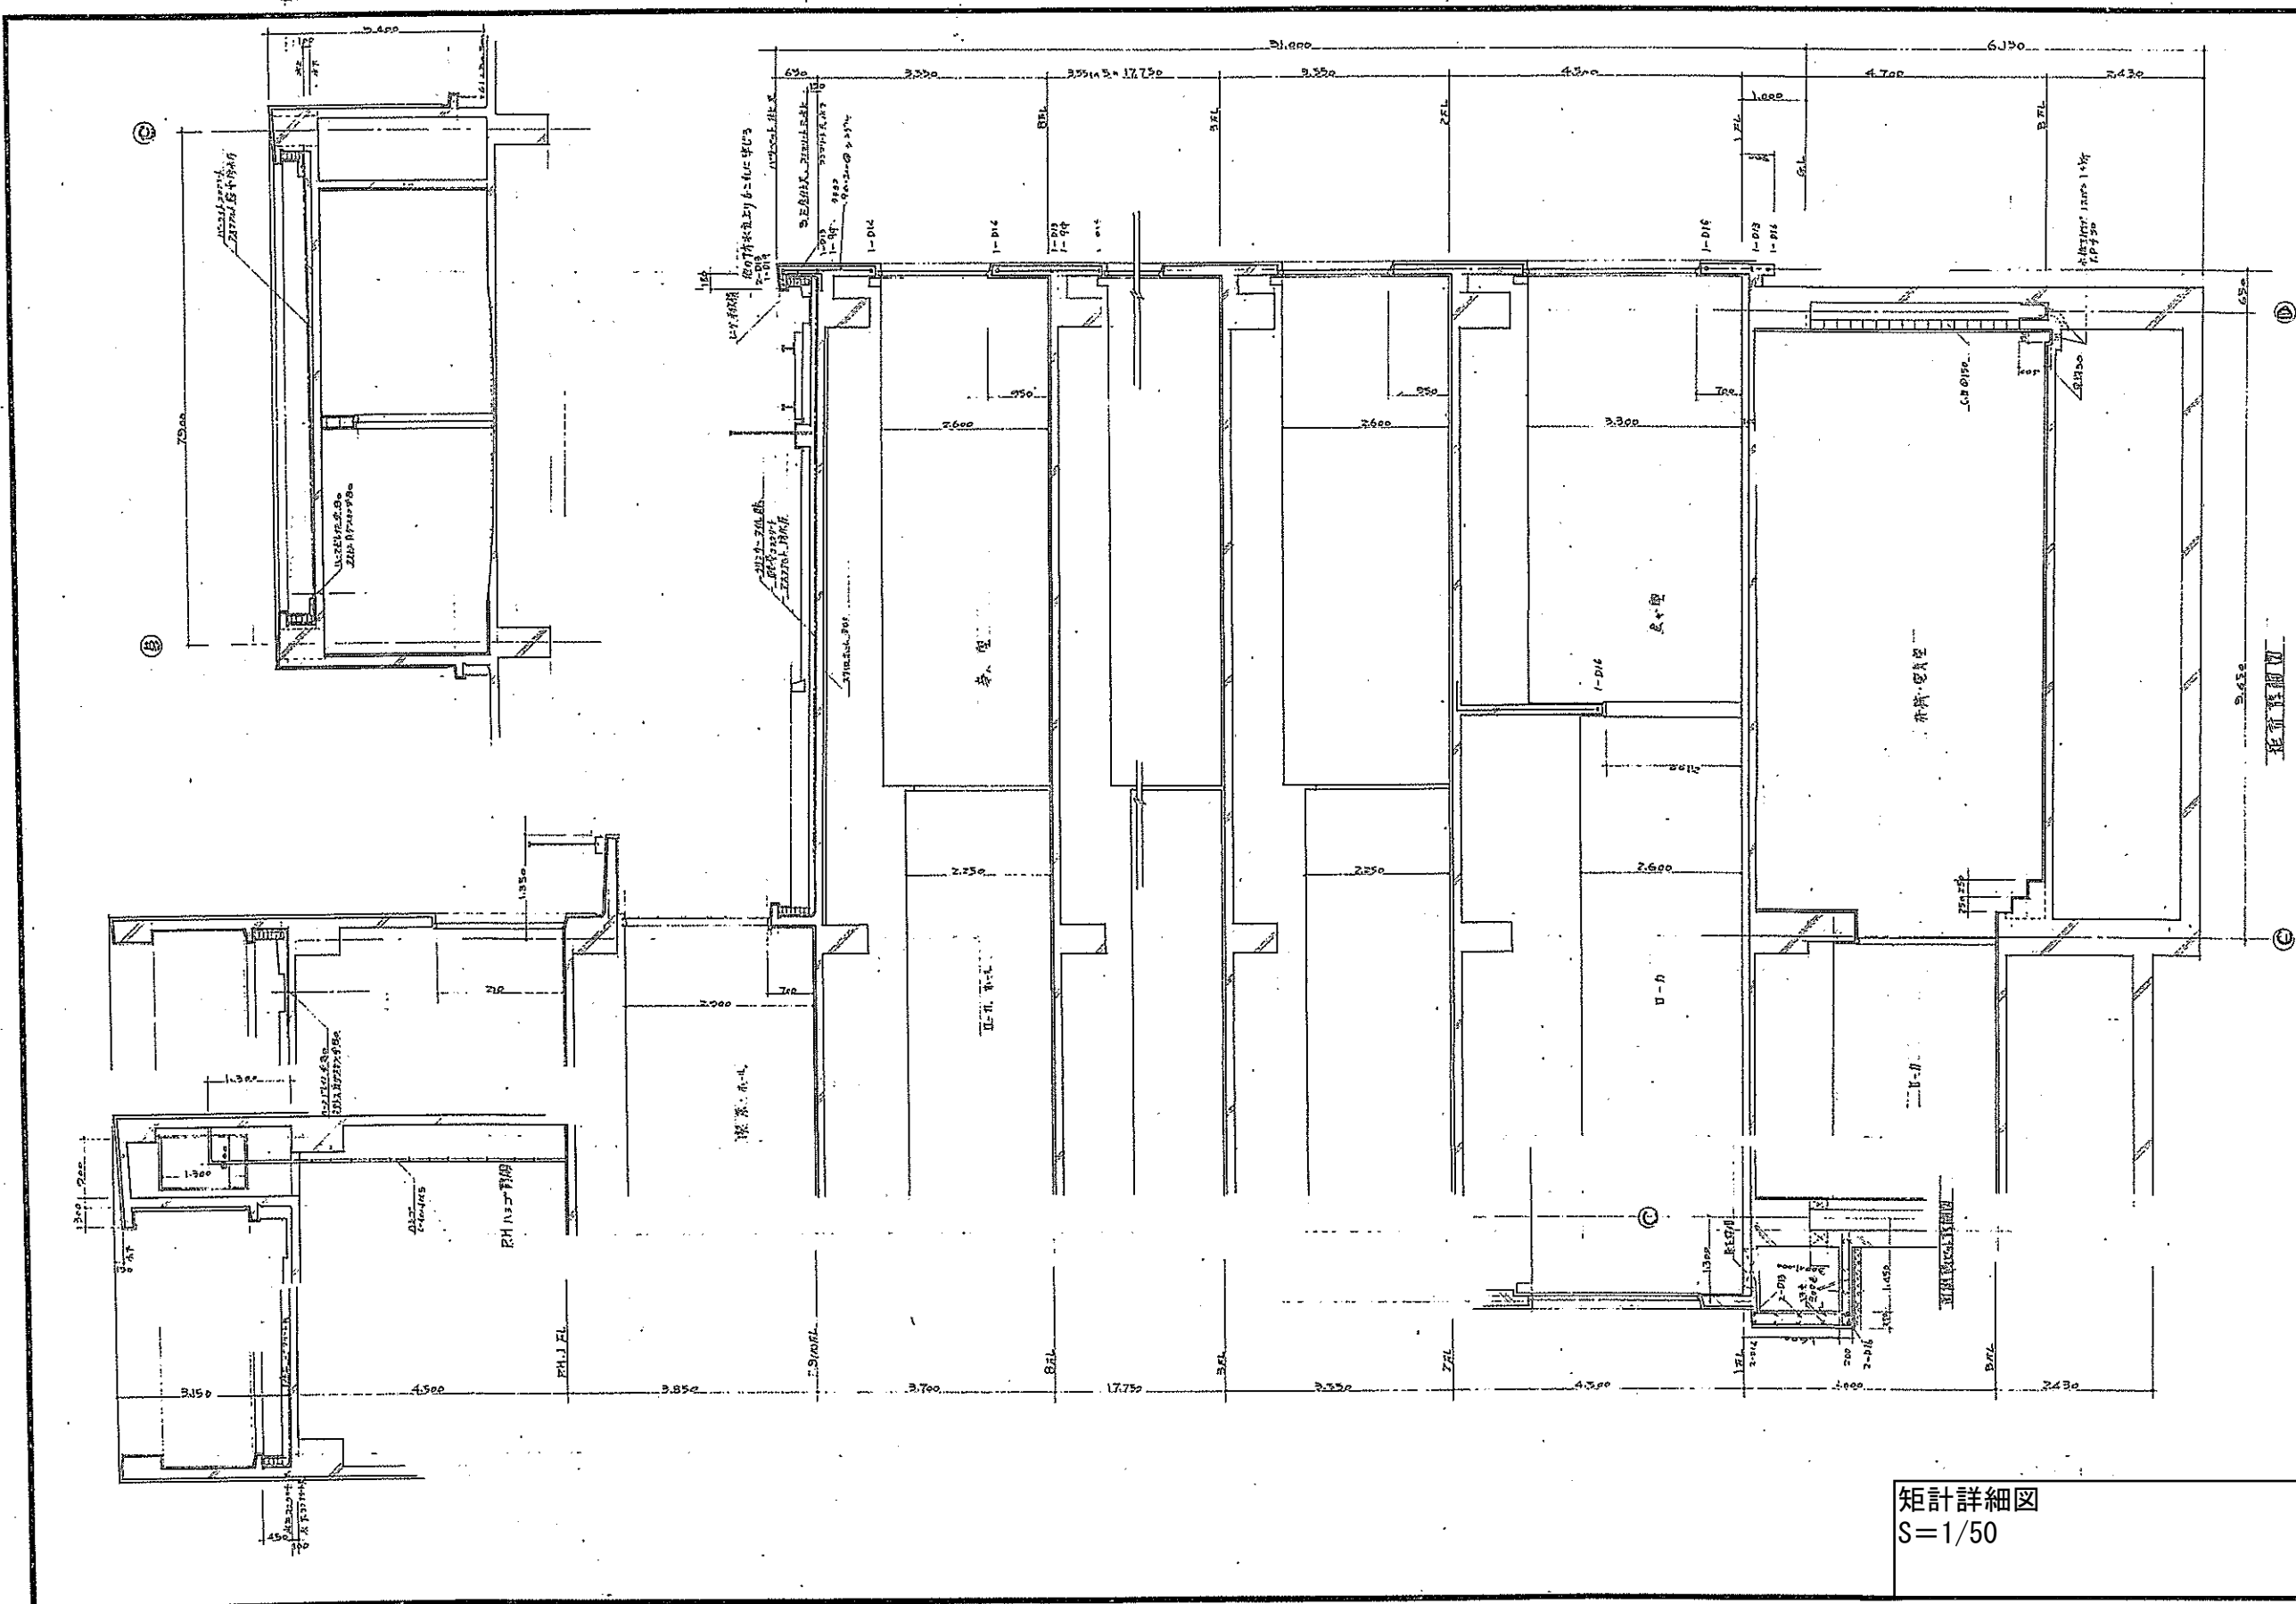

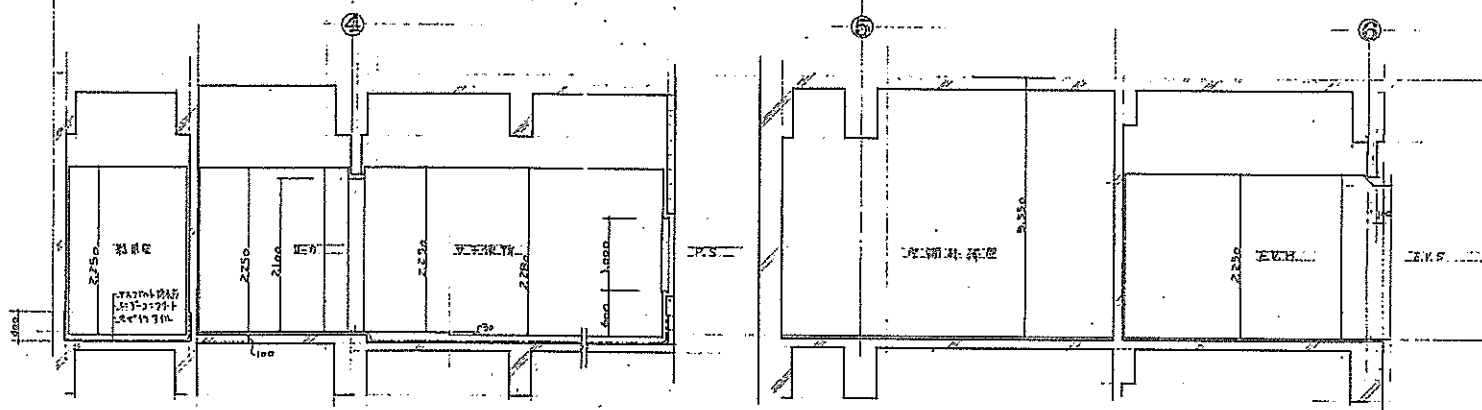

断面図

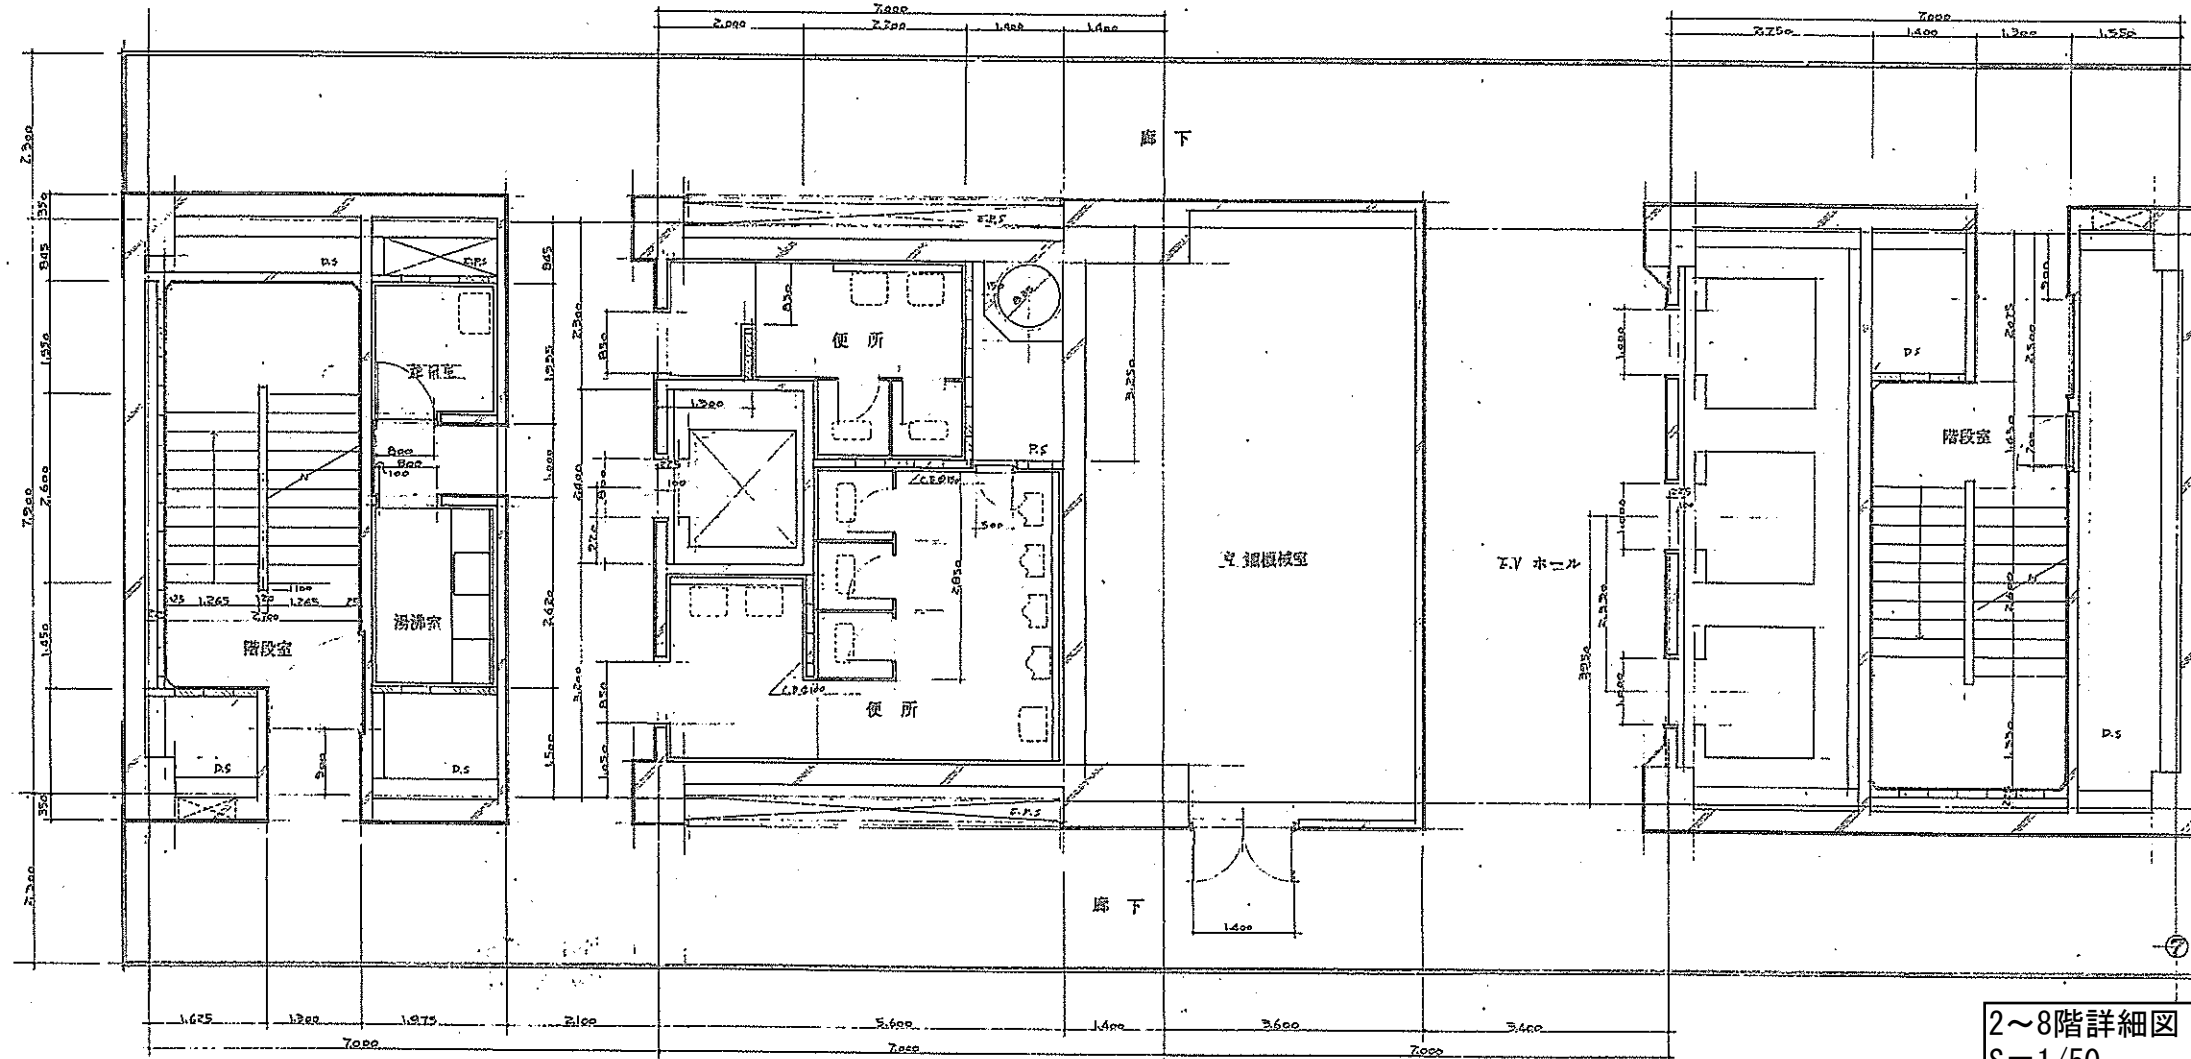

基準階27-層平面図

2~8階詳細図
S=1/50

