
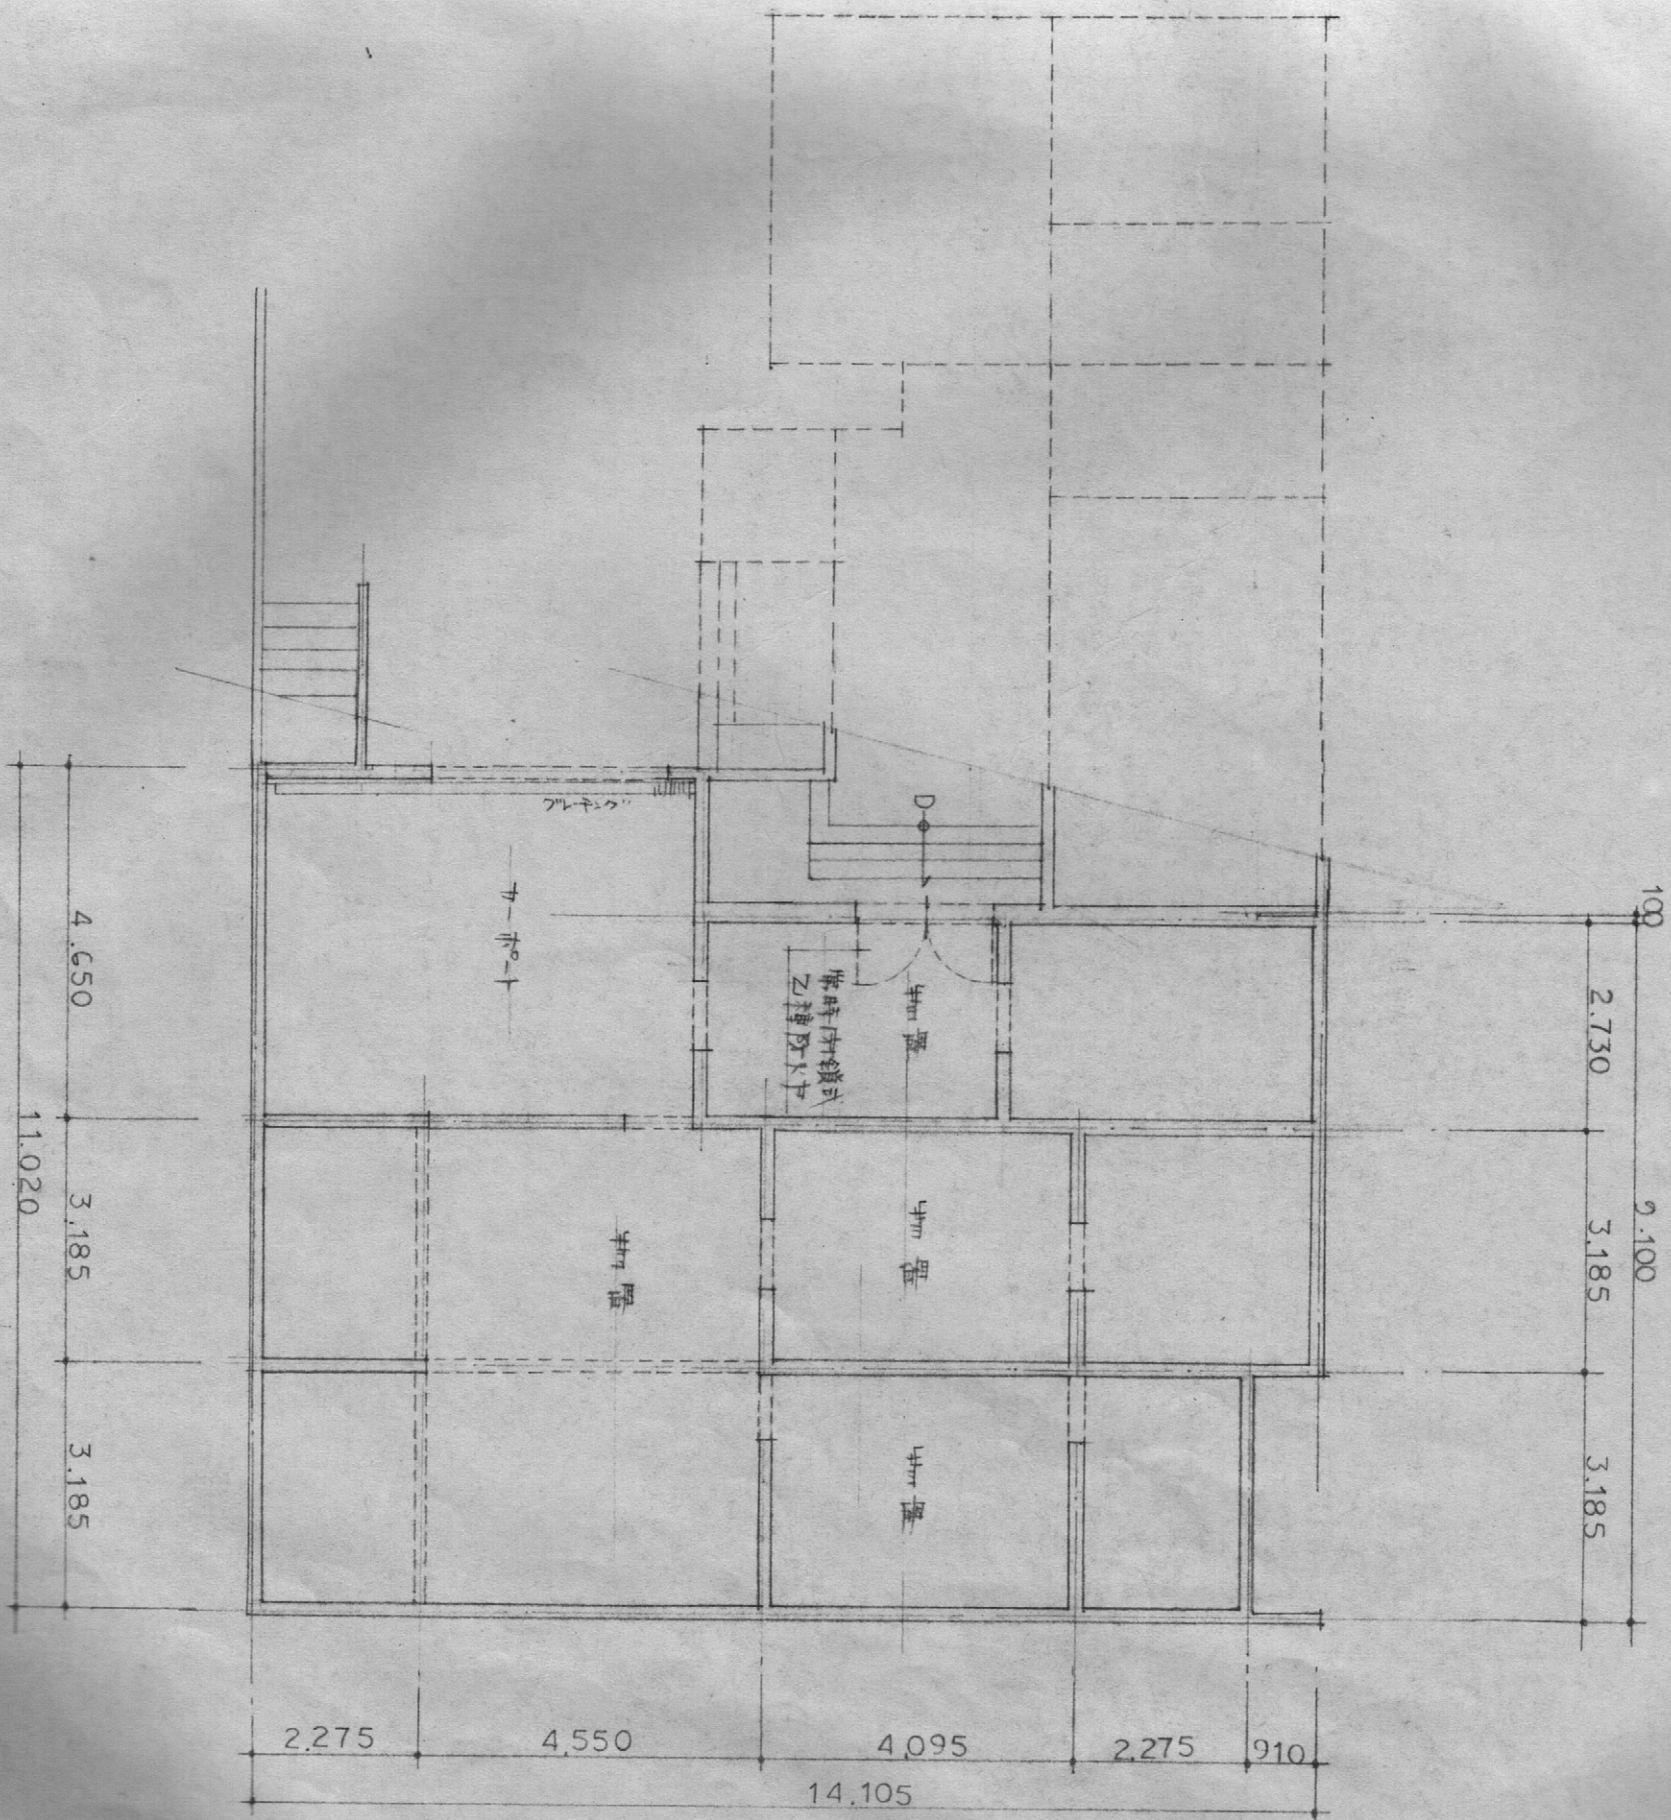


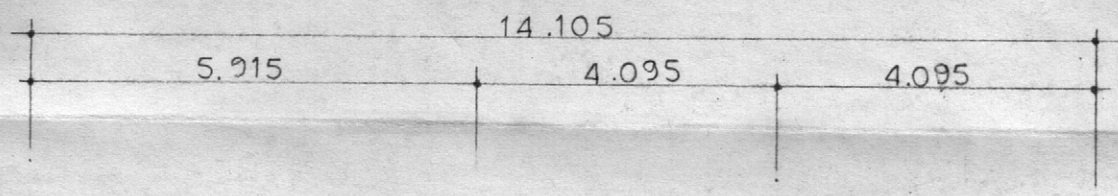

B 階平面 1/100


160M<sup>2</sup>

0

$12 \times 7.5 = 90$

120.00

$11 \times 65 = 715$

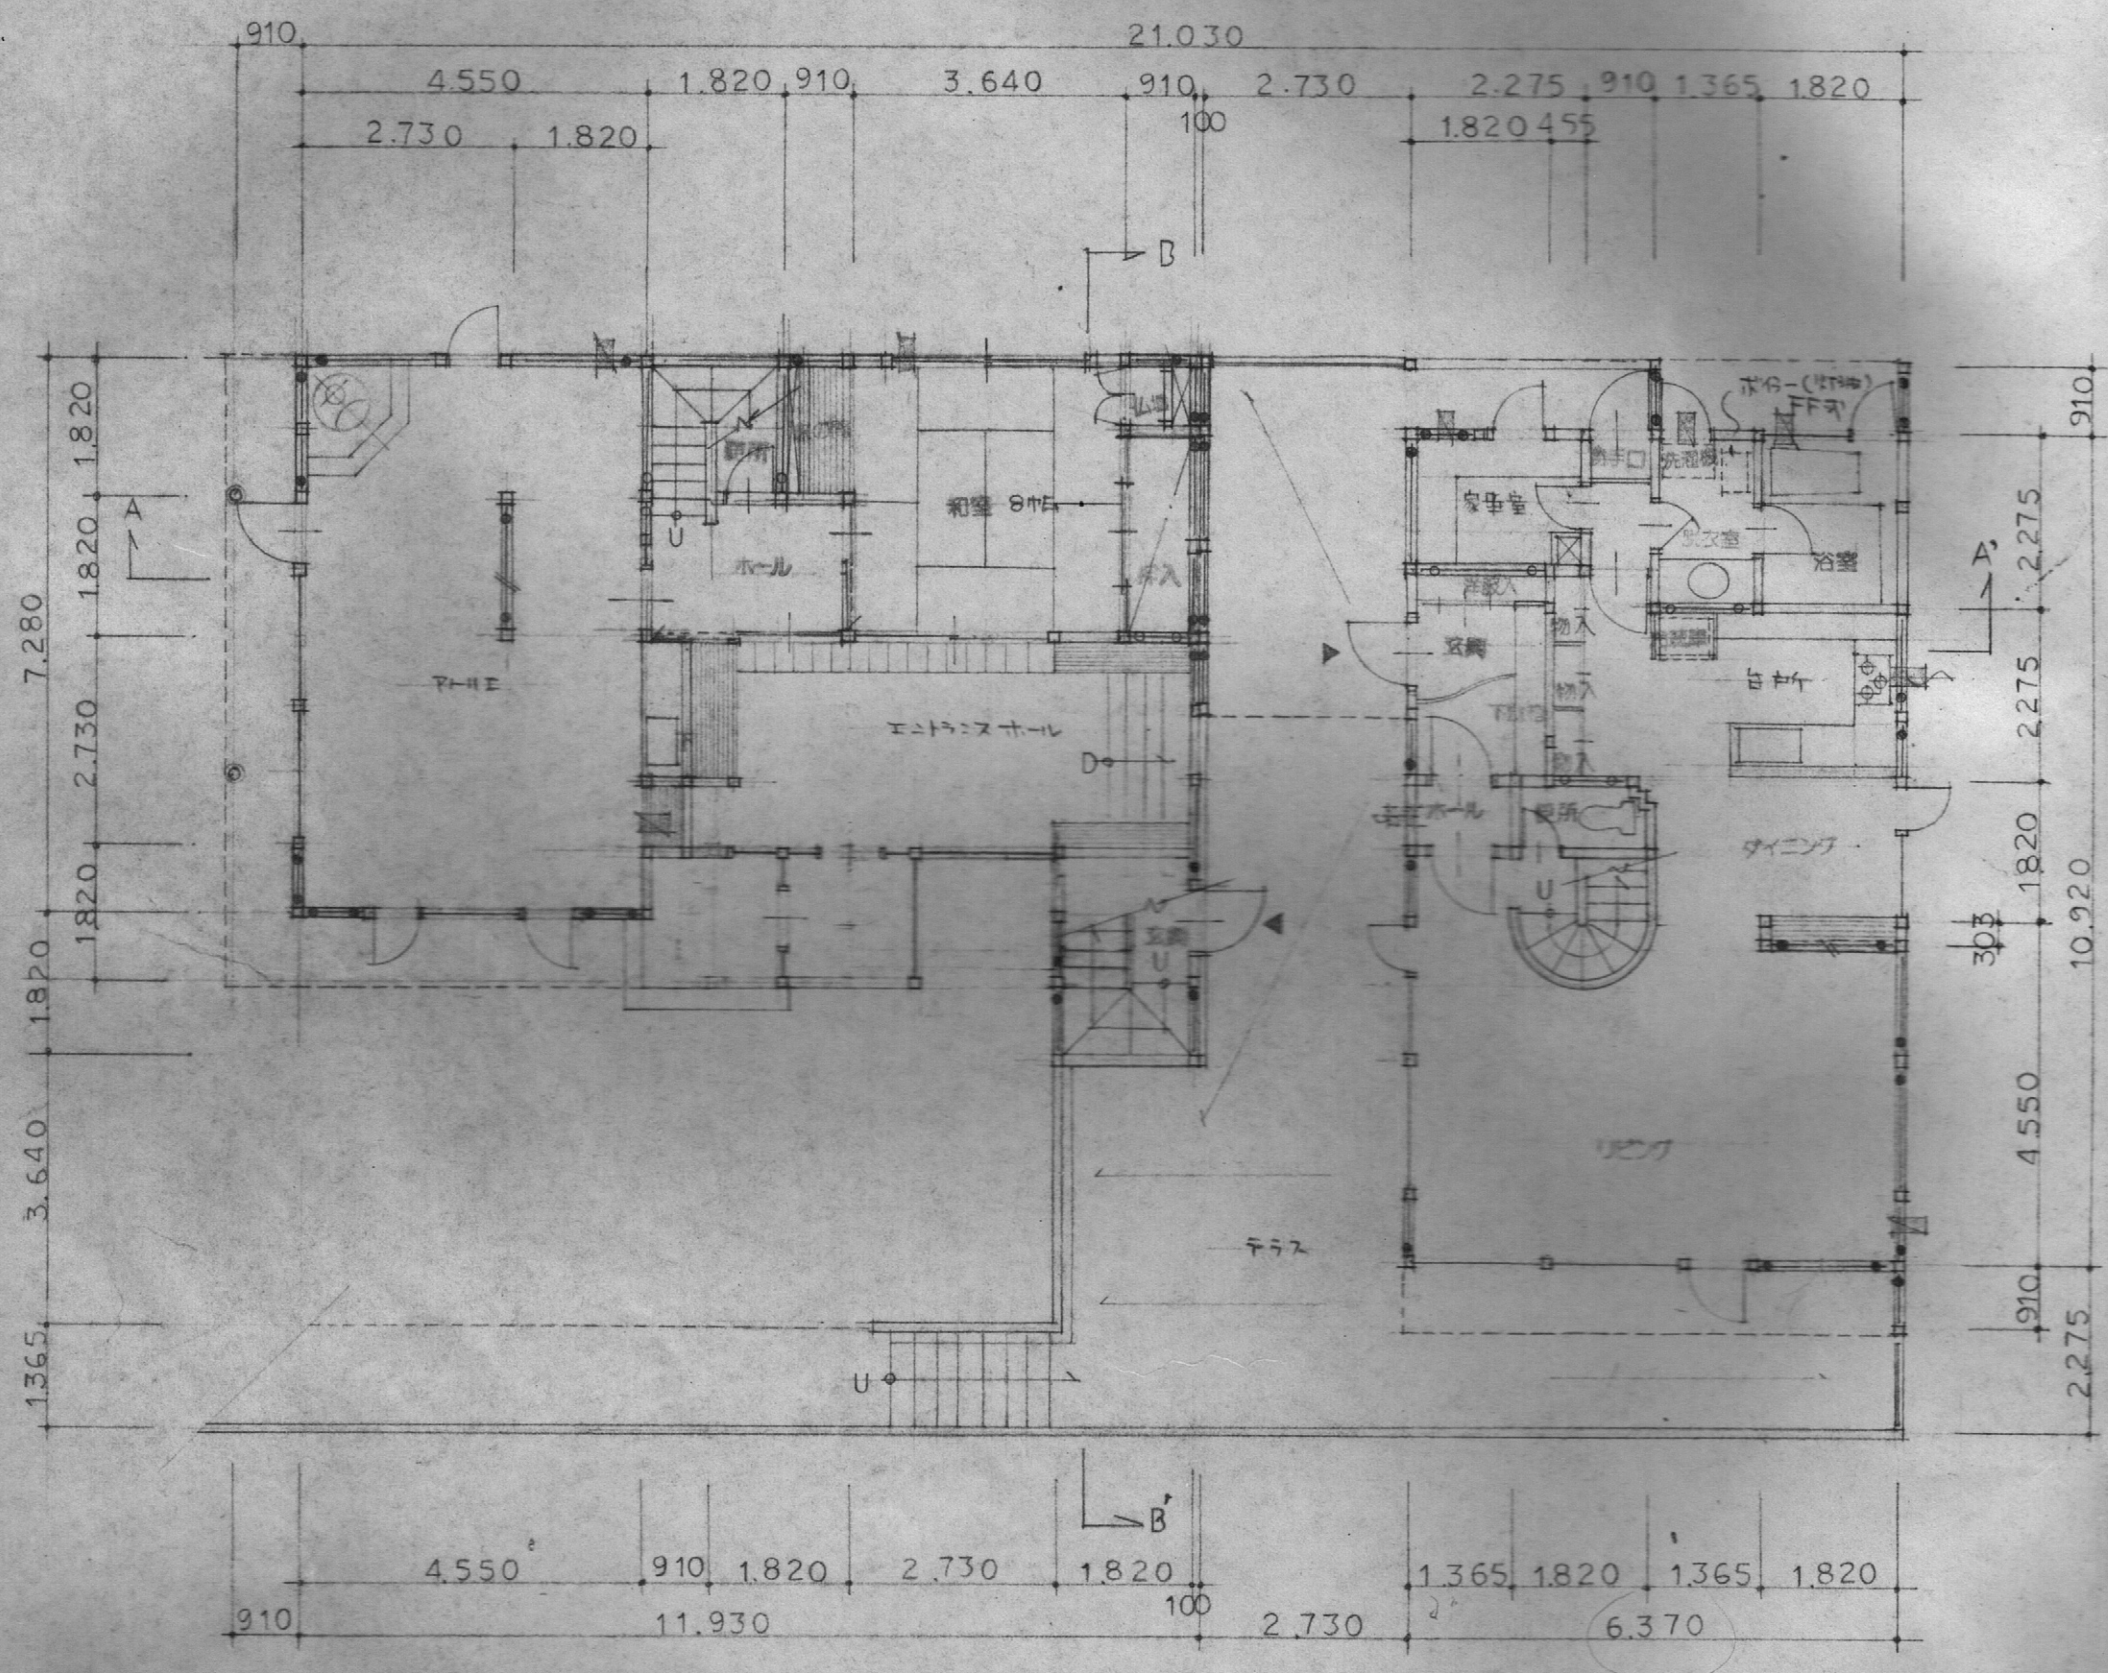

1 階 平 面 図 1/100


- 凡 150
- スジ
- ...

防火壁

$$82 \times 12.5 = 102.5 \div 180 \text{ M}^2$$

$$65 \times 127 = 825$$

2.7x

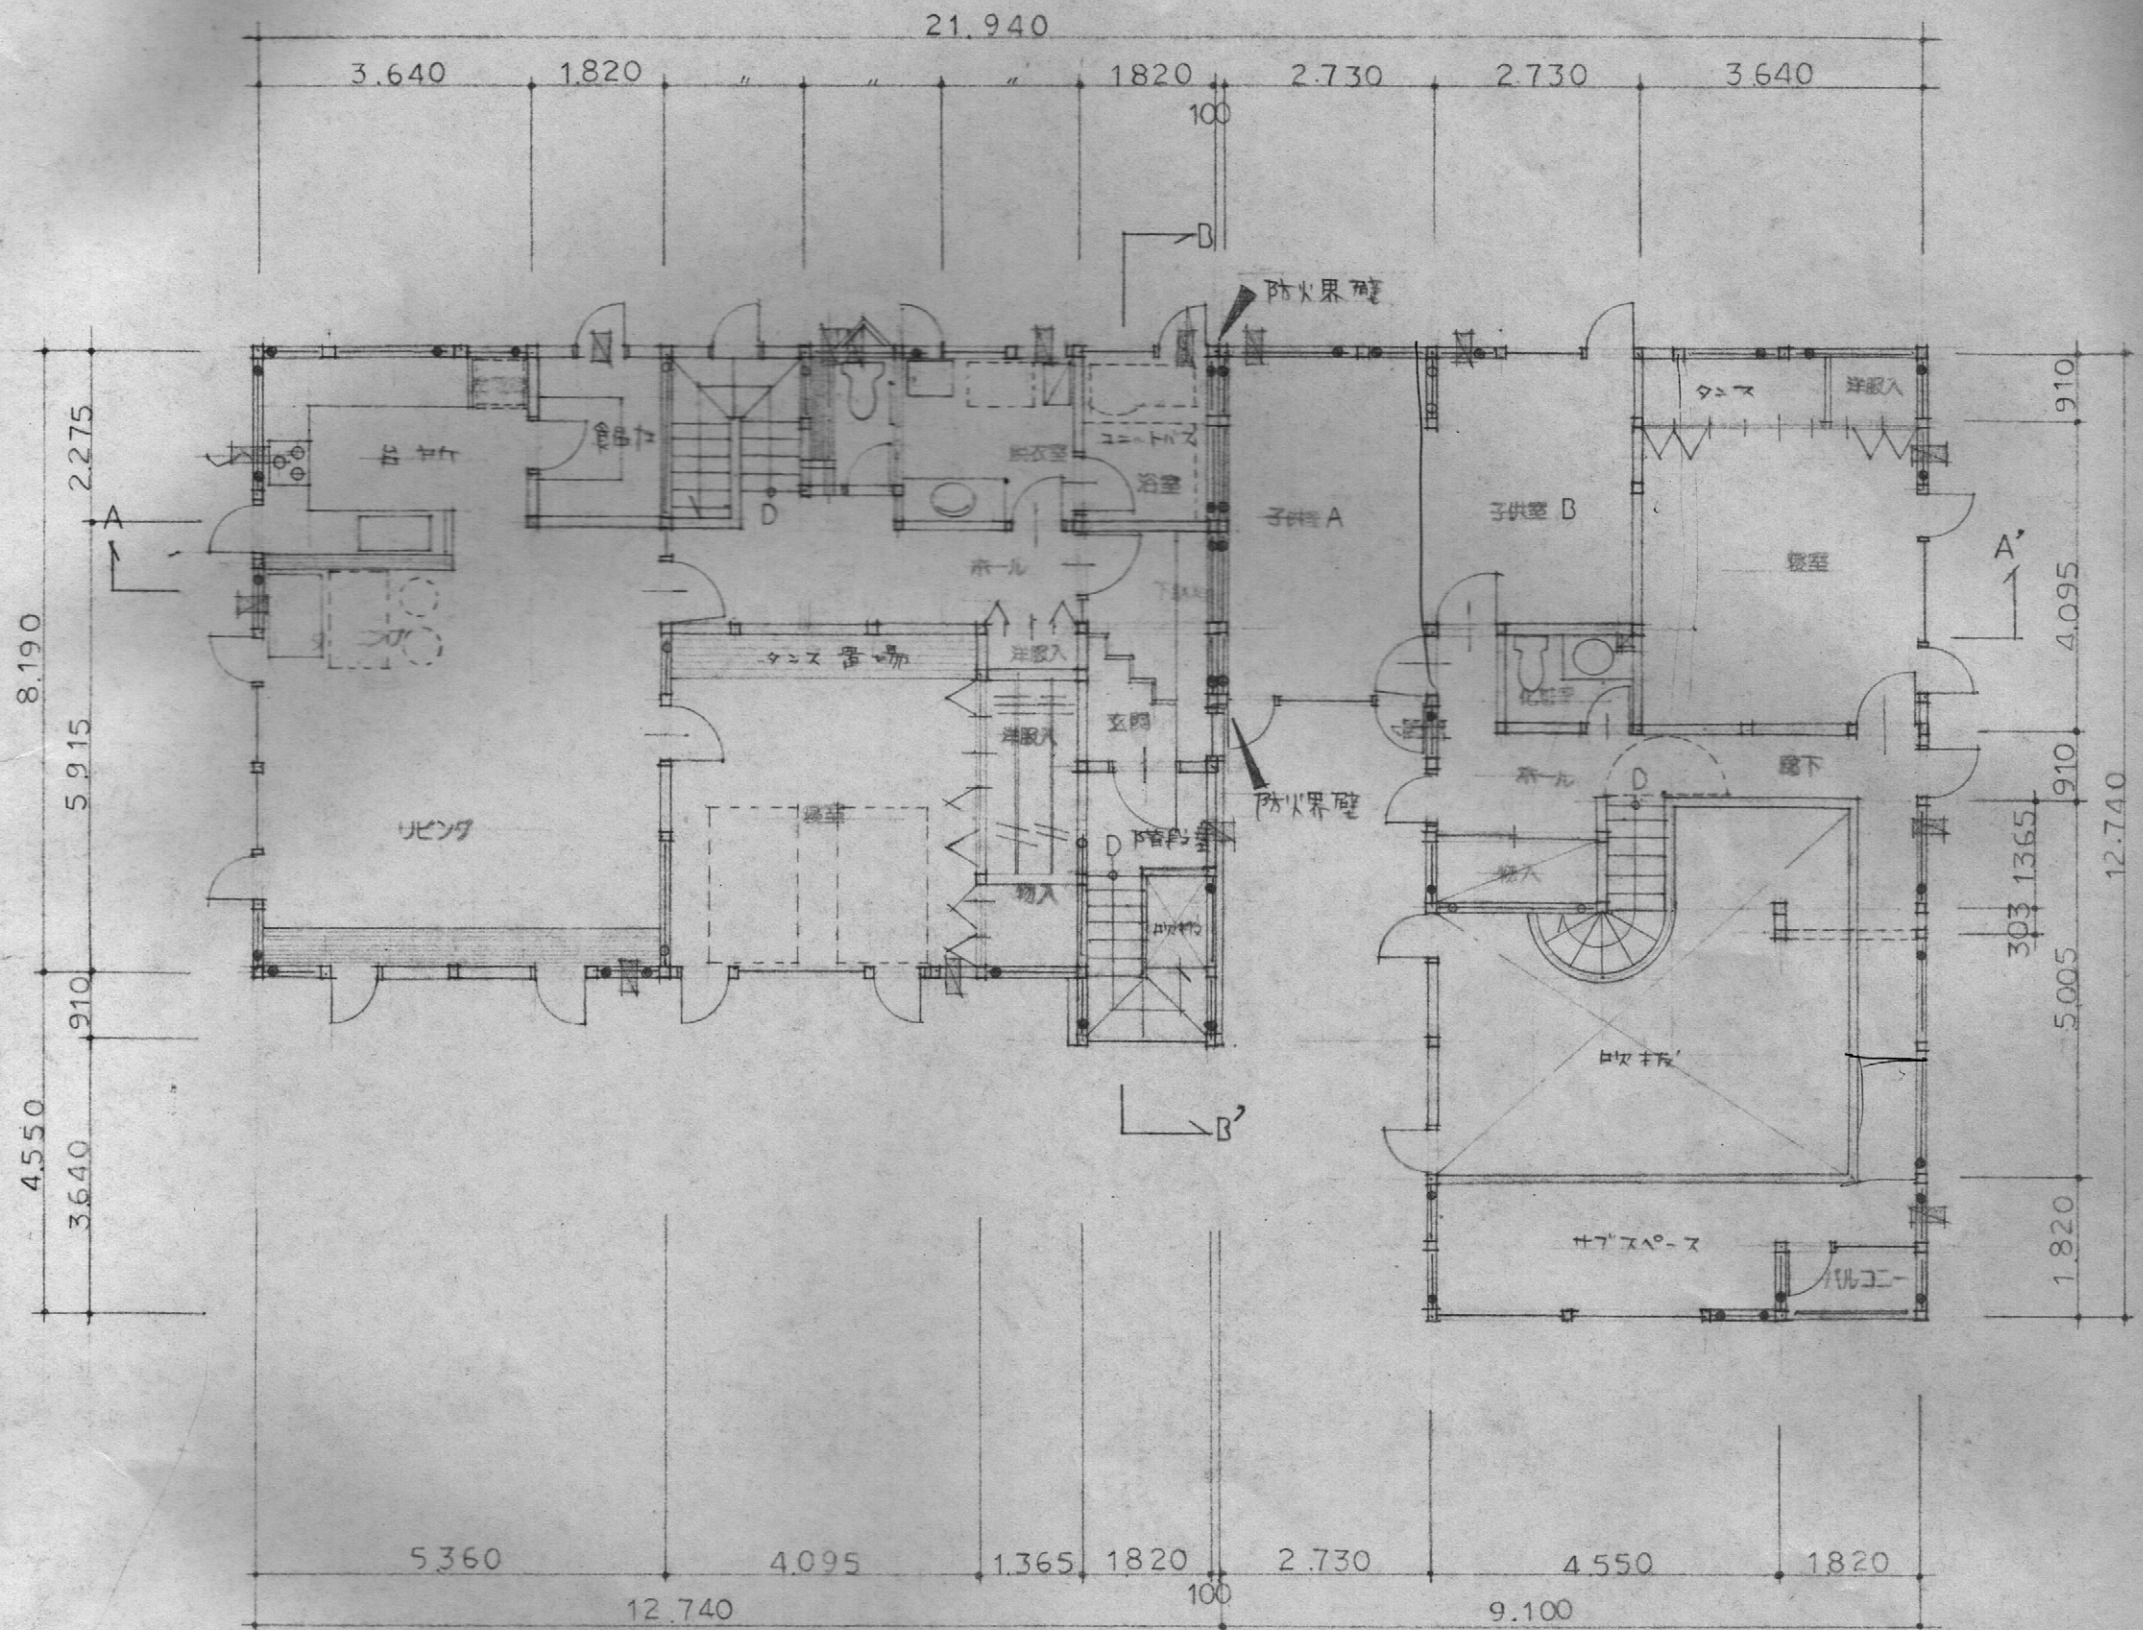

2 階 平 面 図 1/100

105x105 カナ材付(仕上法)  
00x100 タスキ材

05x45 タスキ材

105x45 (室内)

105x35 タスキ材

105x35 (室内)

※ 520x107 下地  
※ シルクイ 塗 @ 20mm (一部 10x10 @ 20)

※ 27 (山屋裏)

8kg/M<sup>2</sup>

