



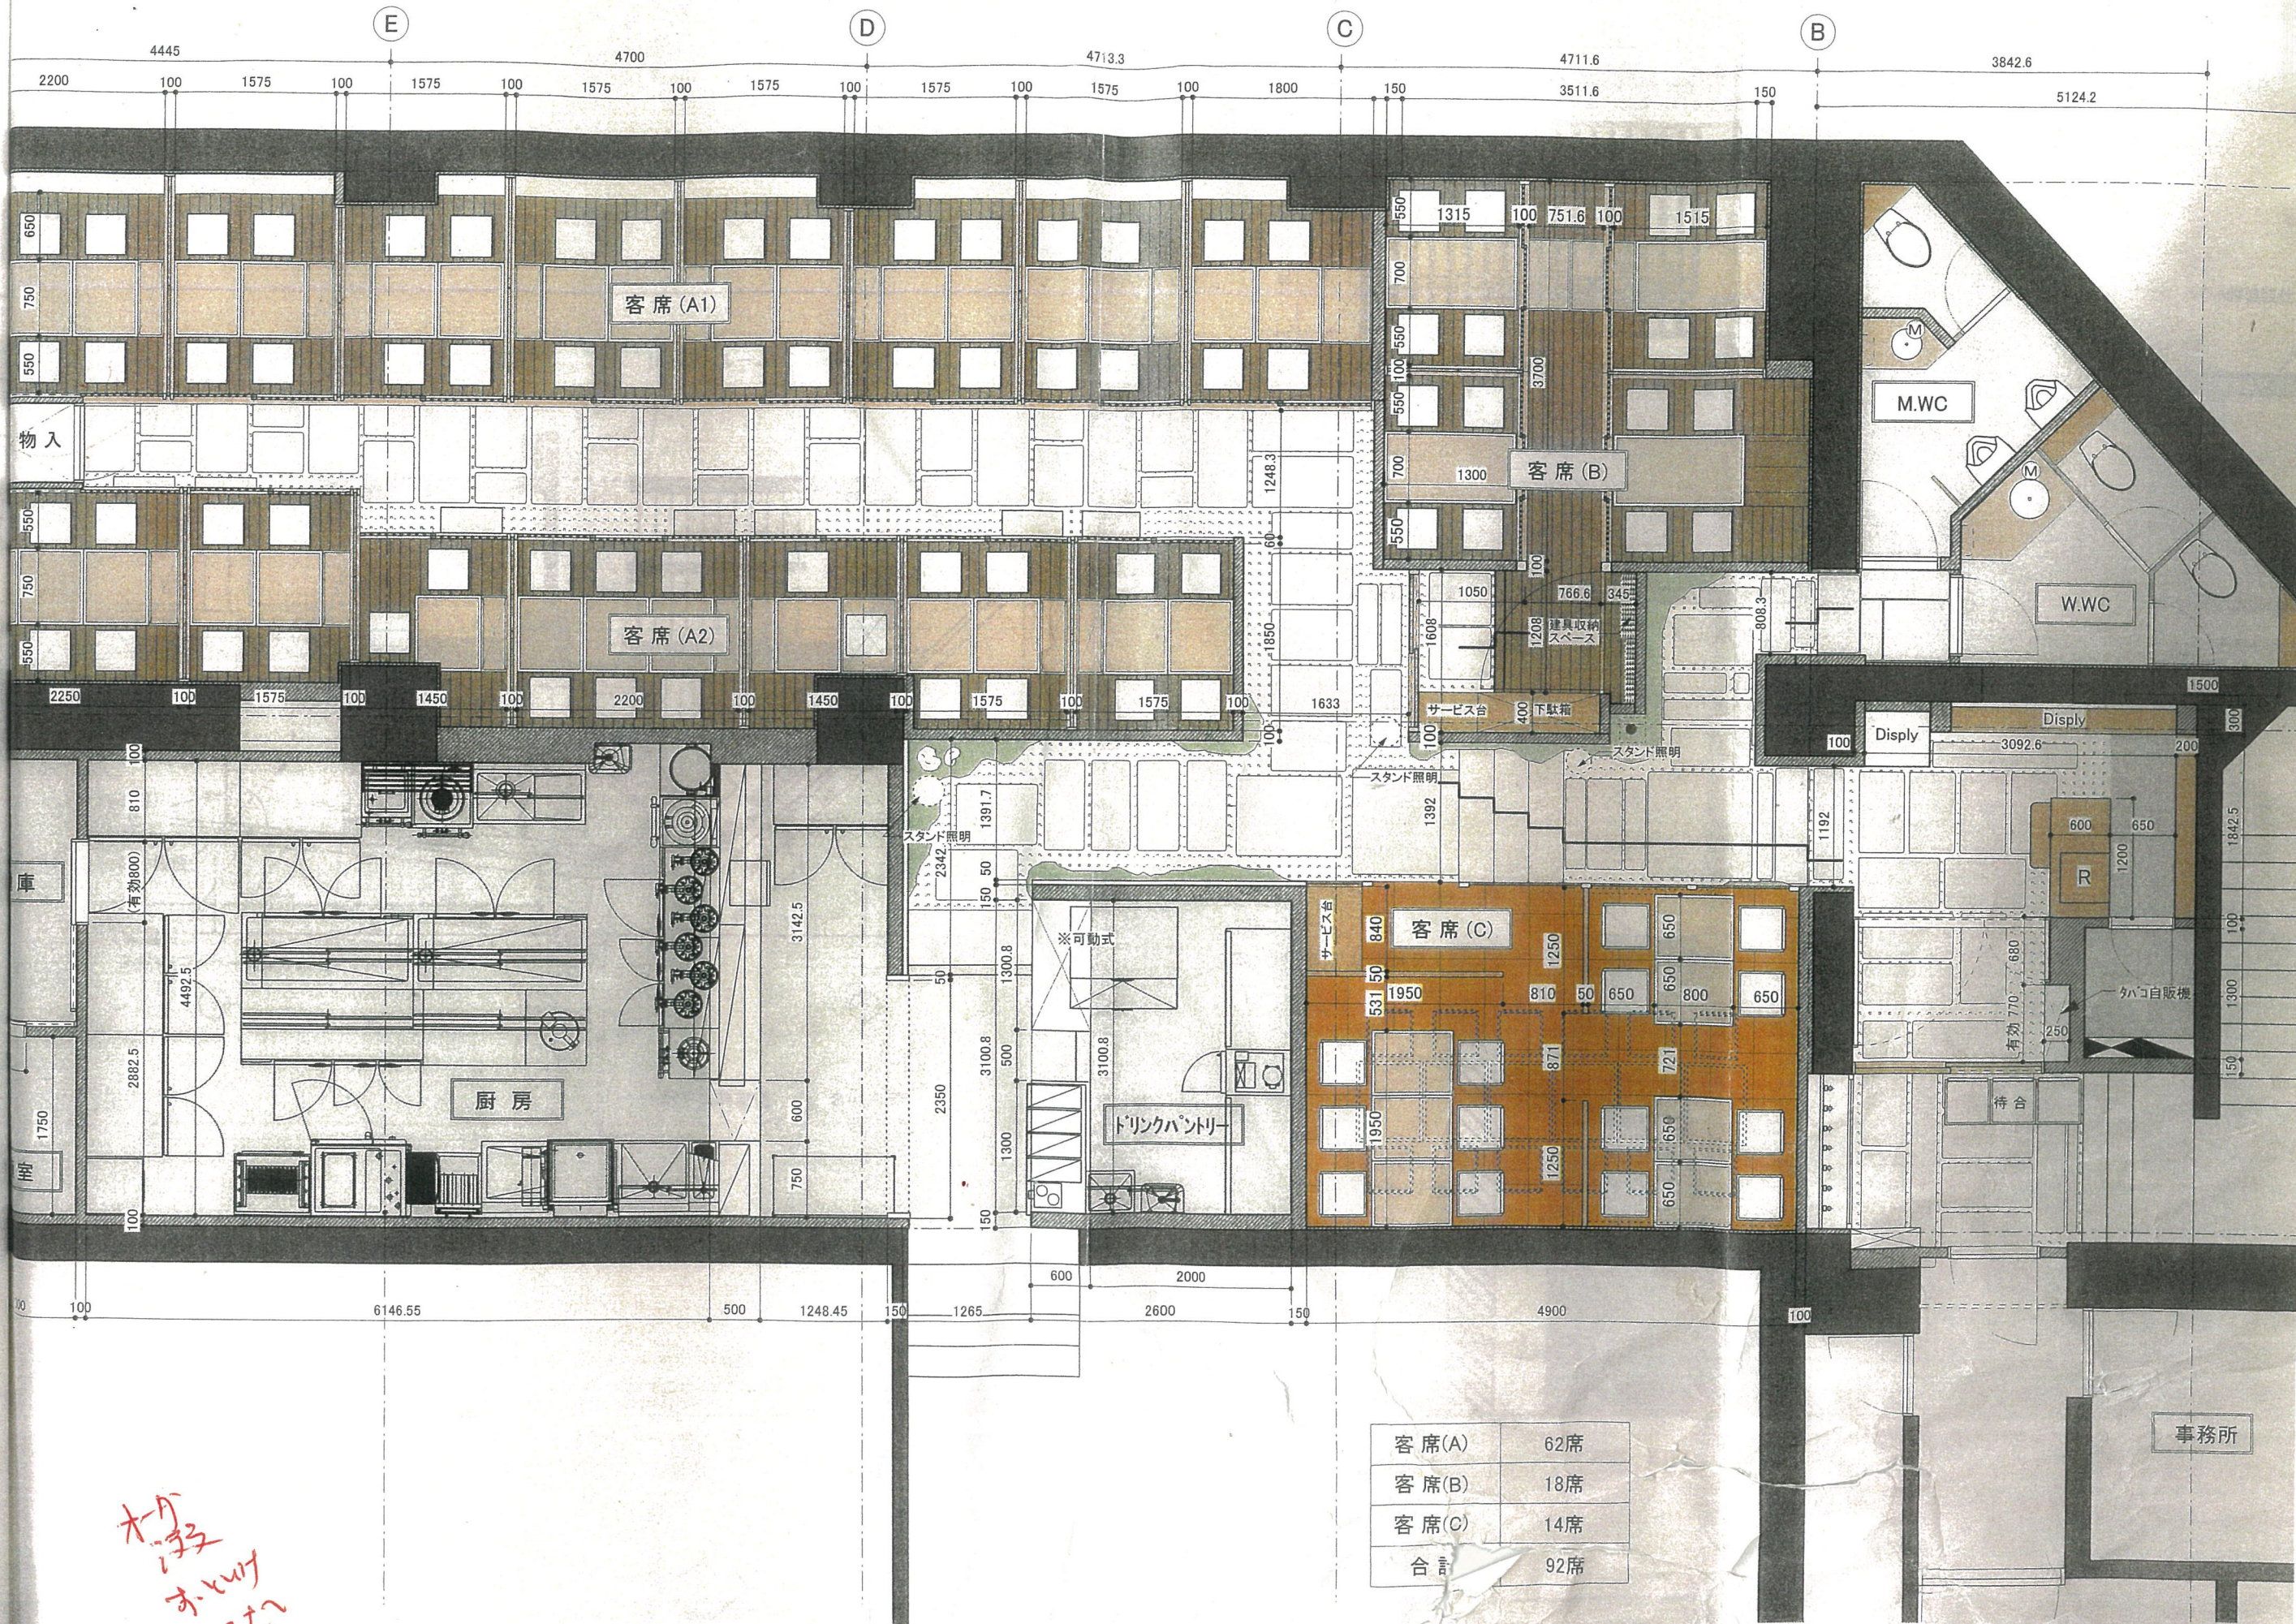
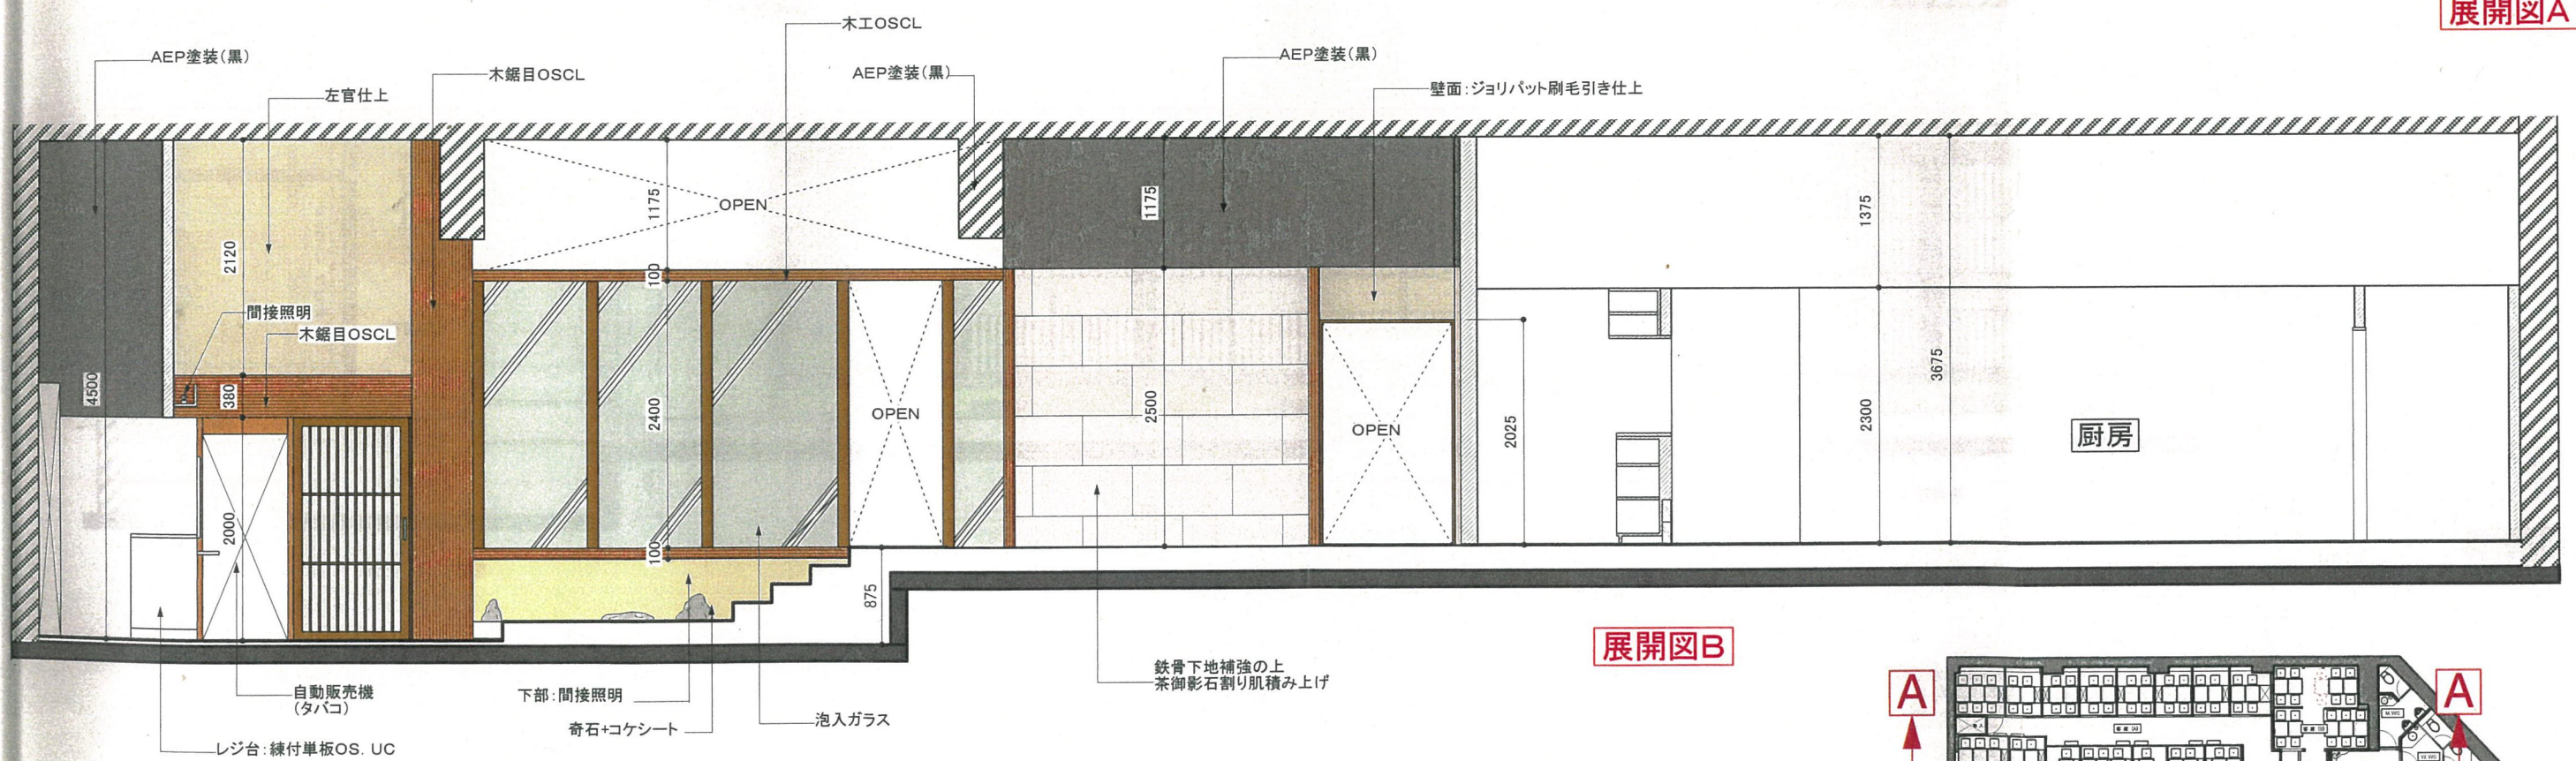
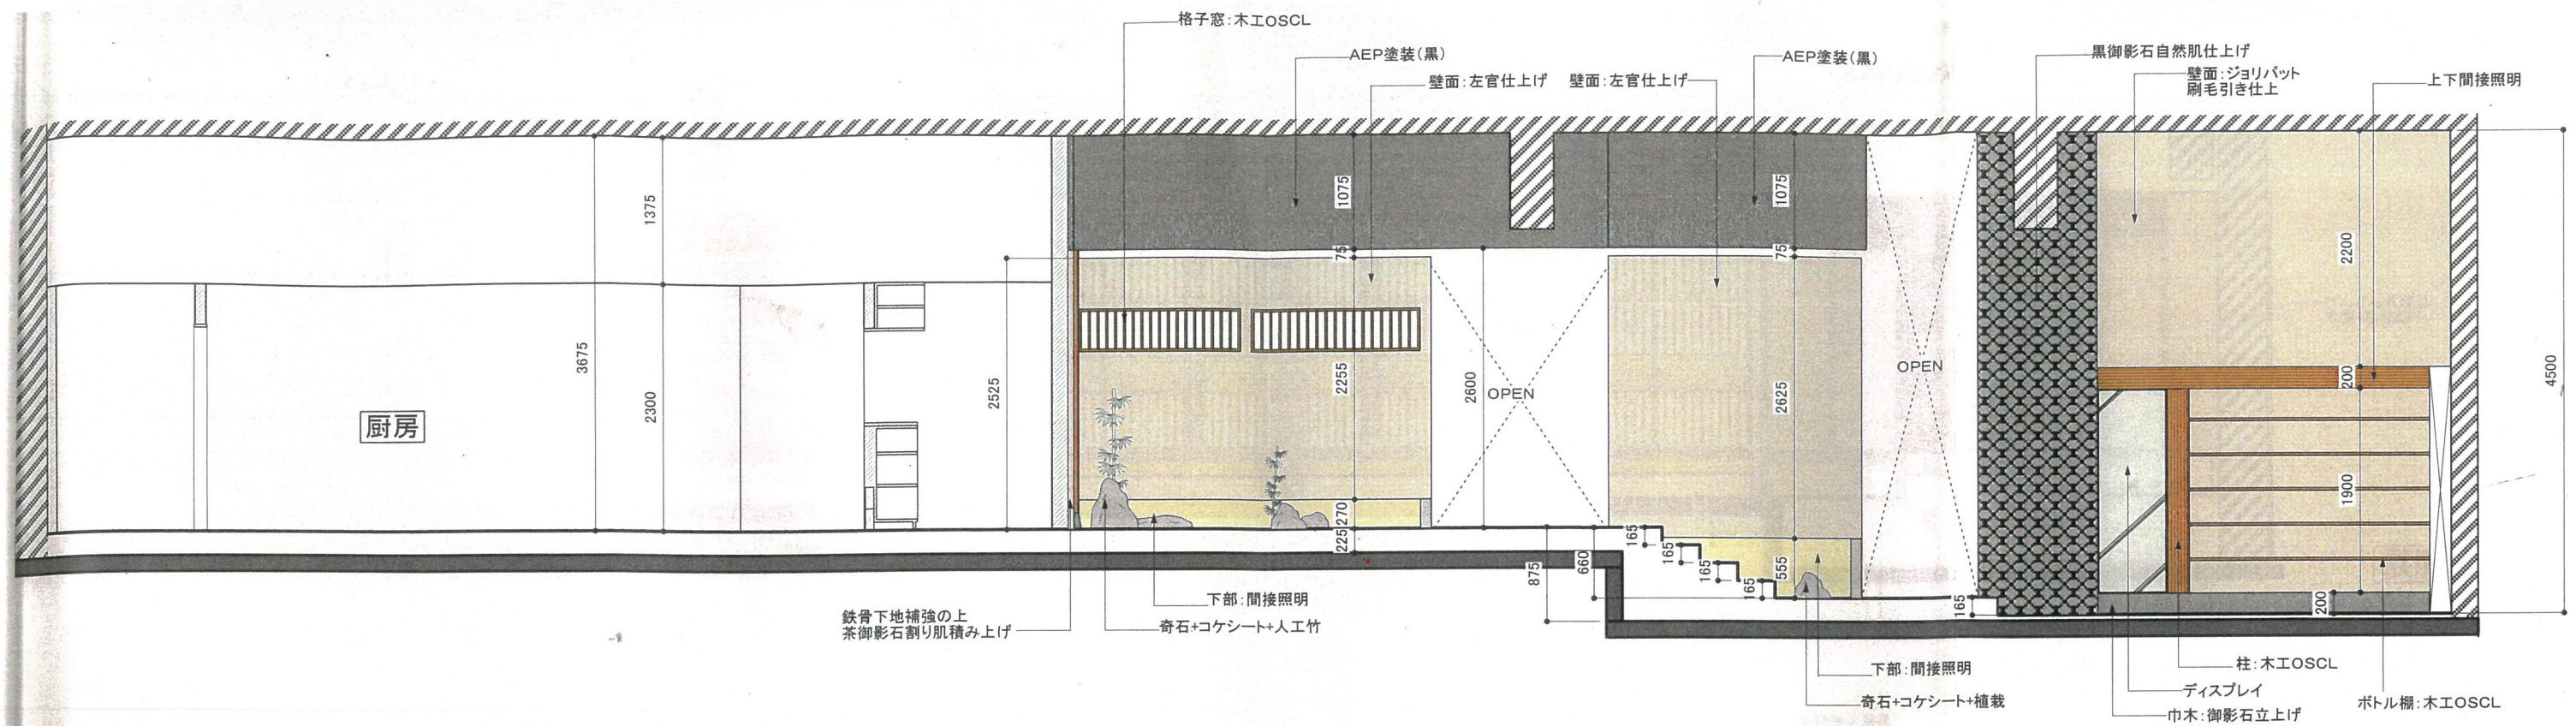
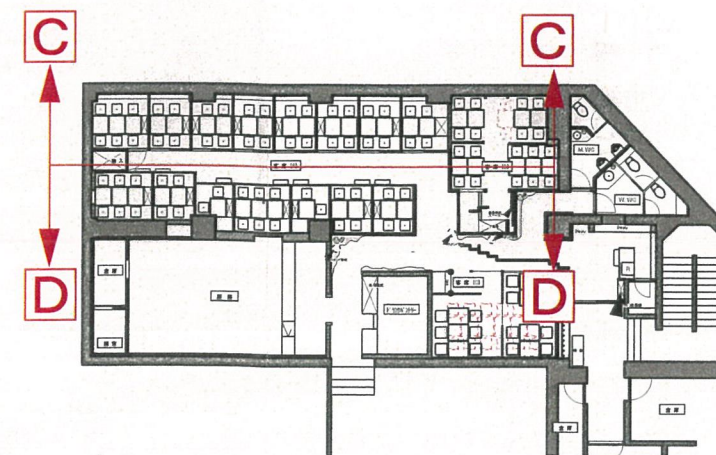
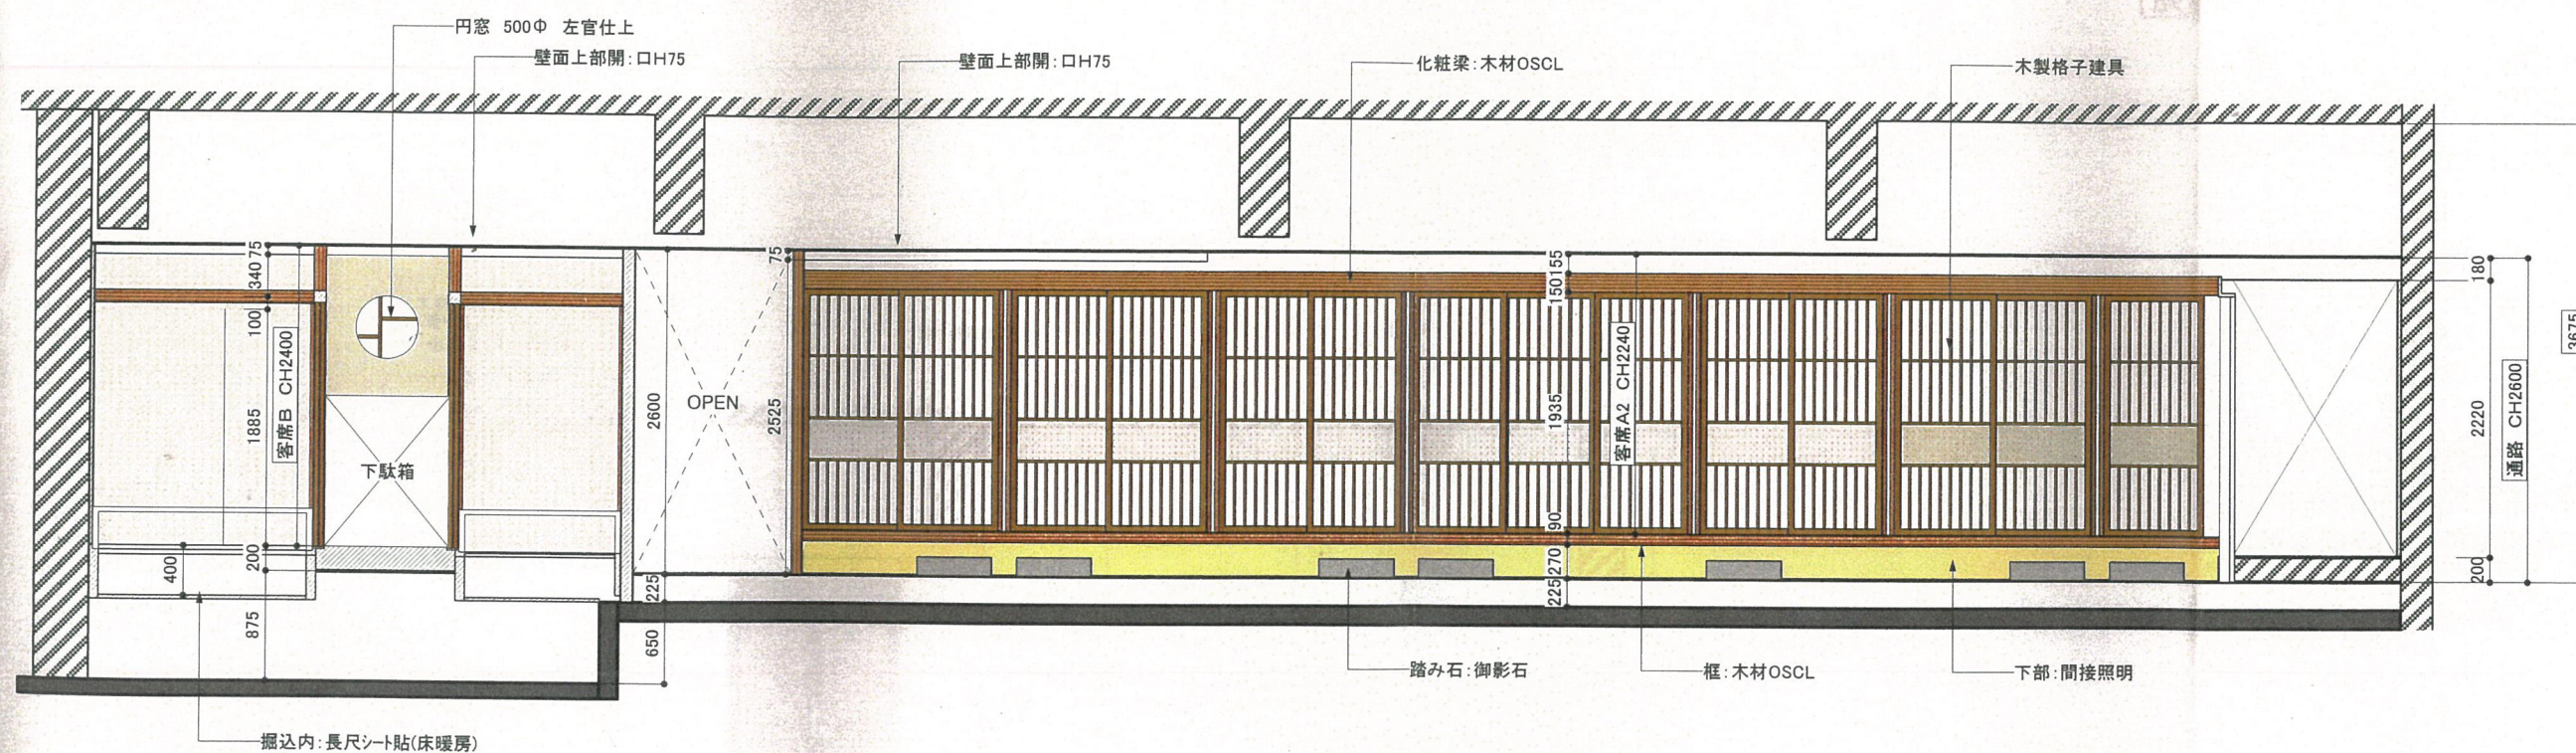


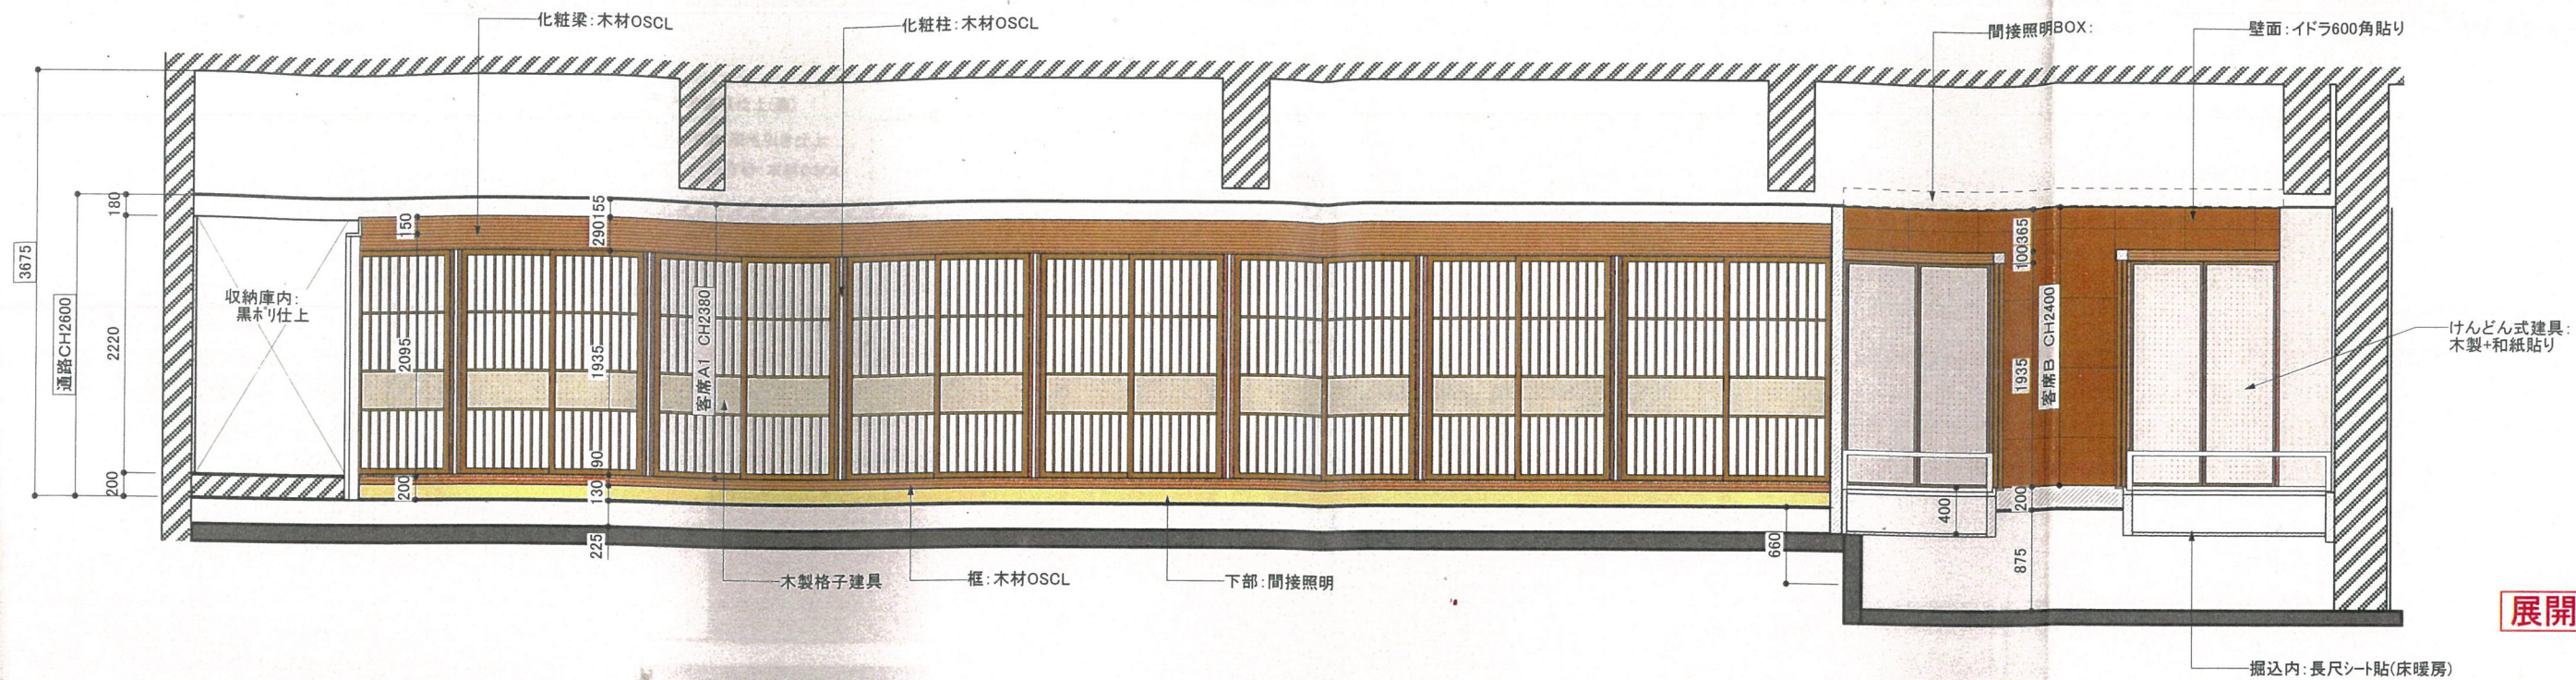


大
 132
 2.4m
 2.2m

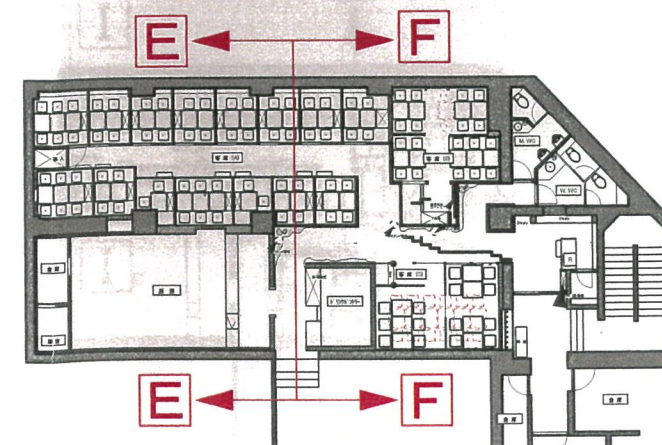


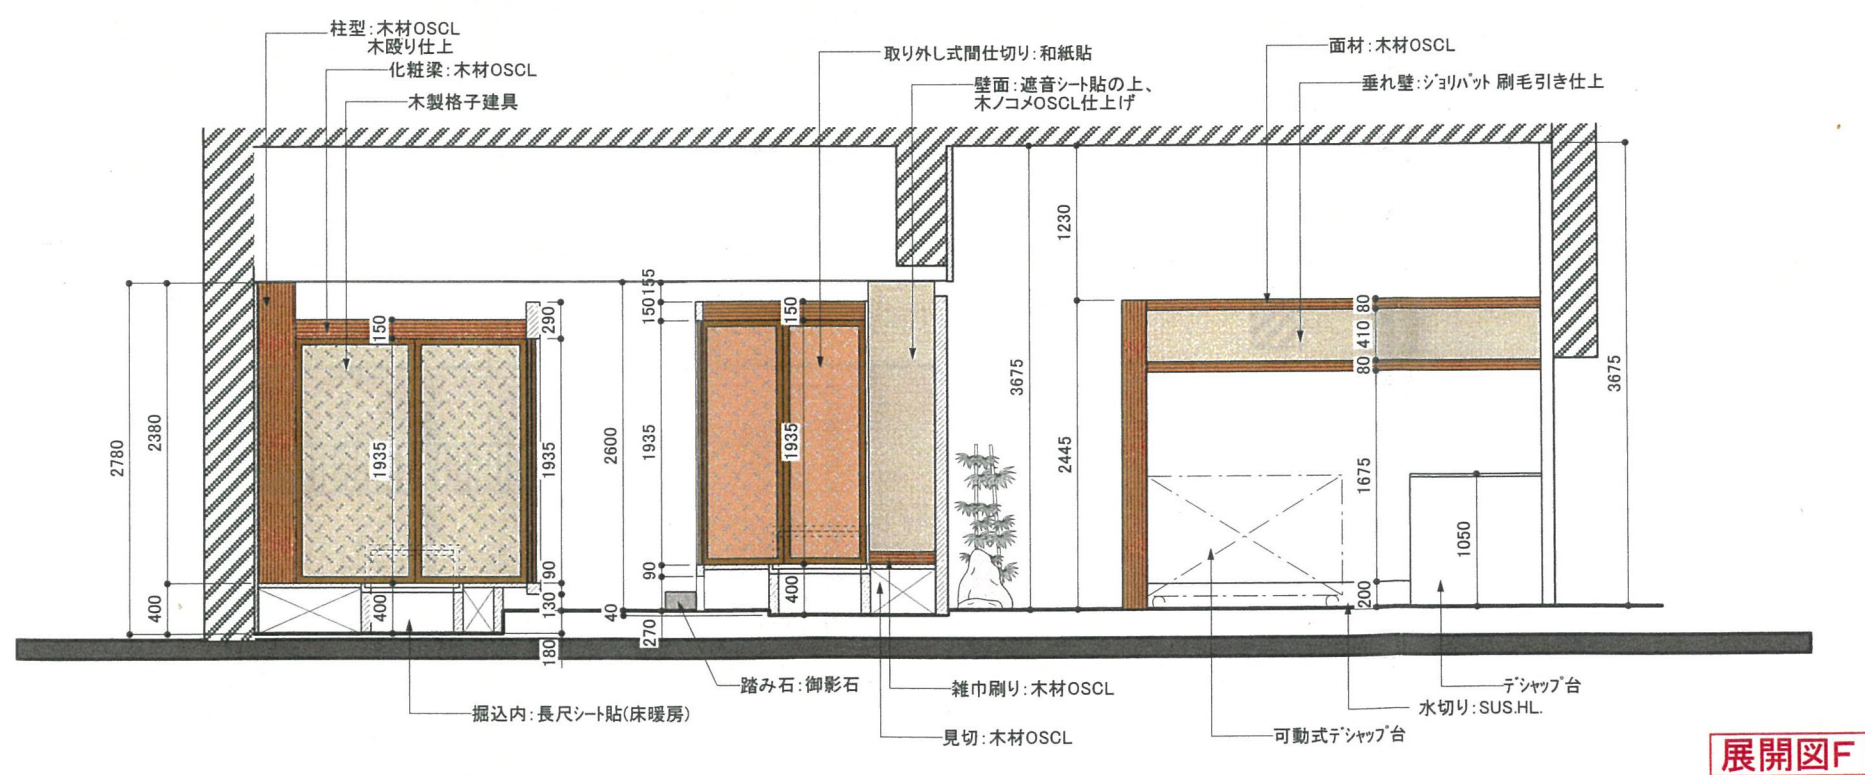

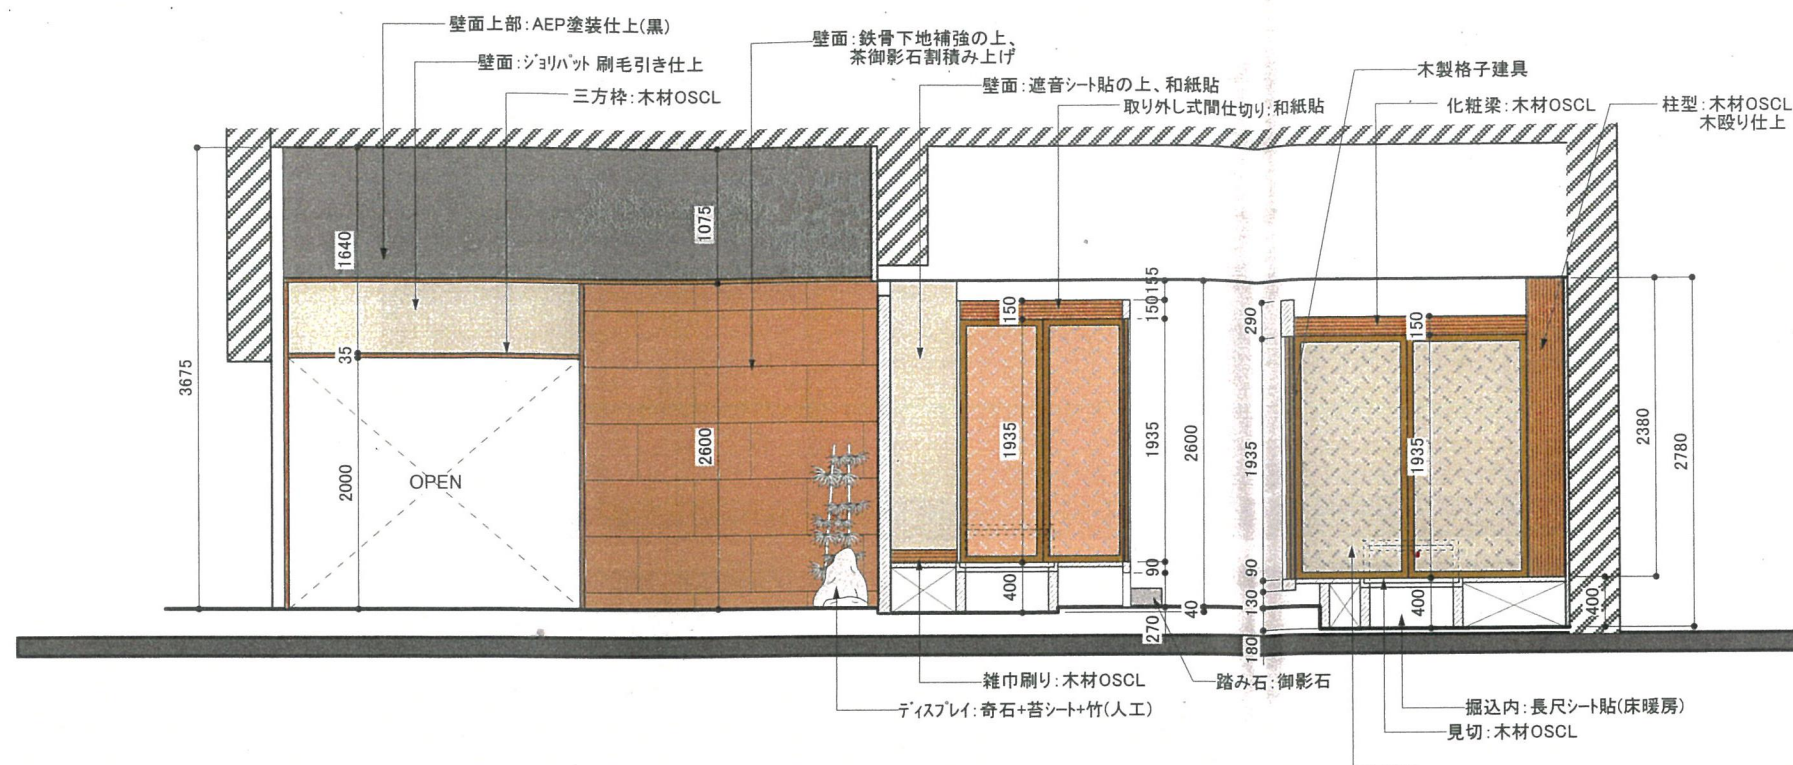


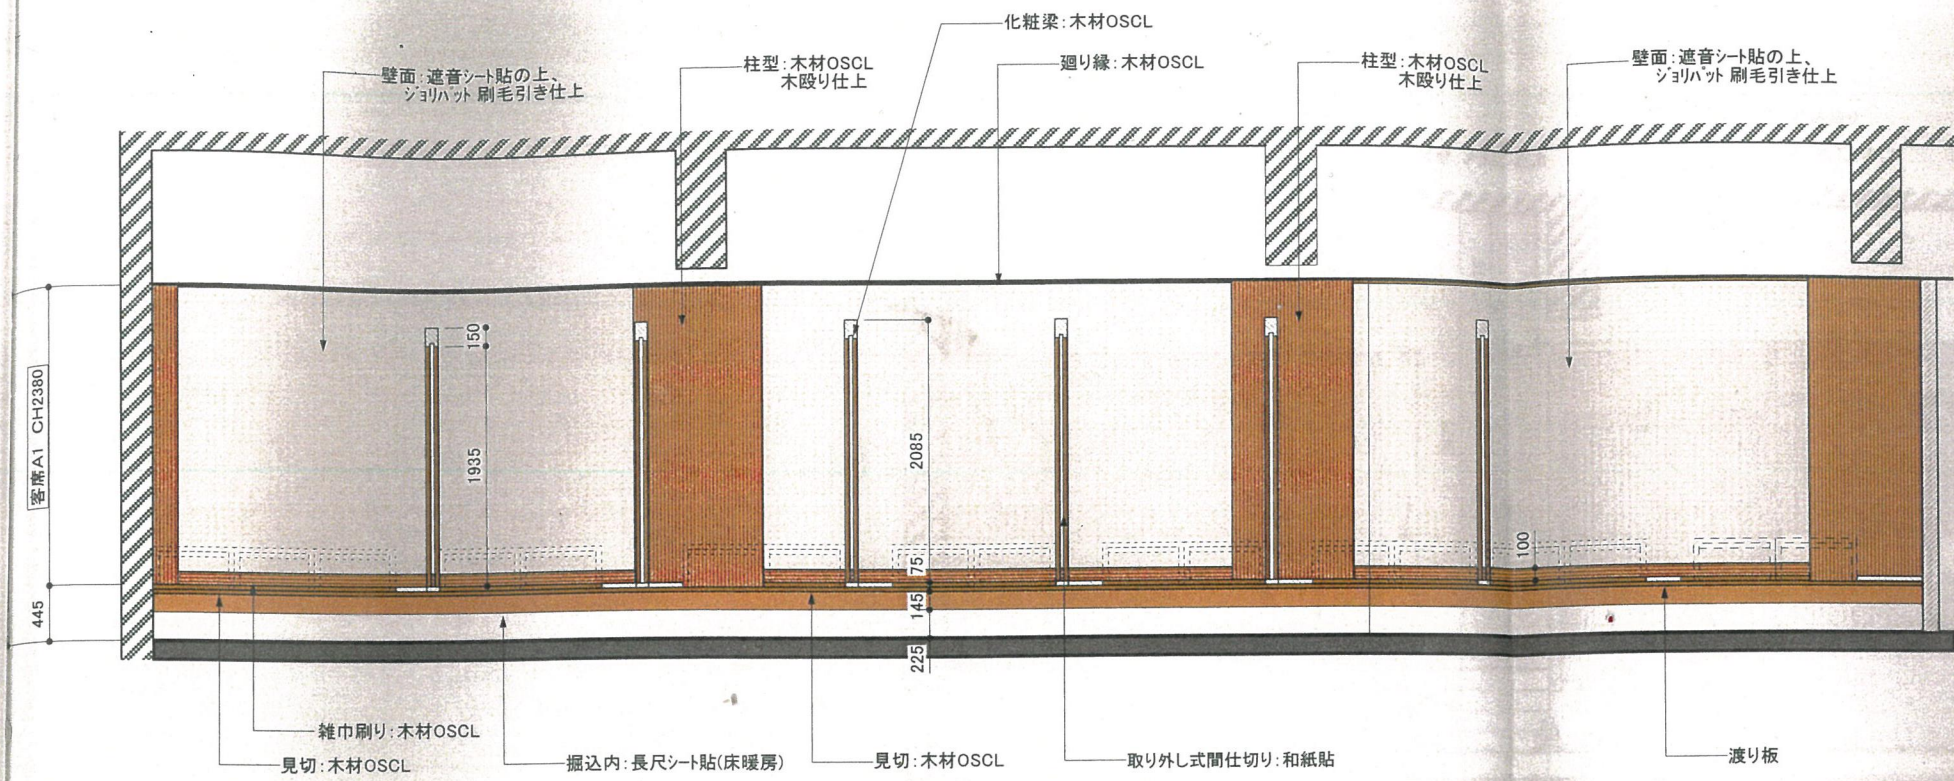


展開図G

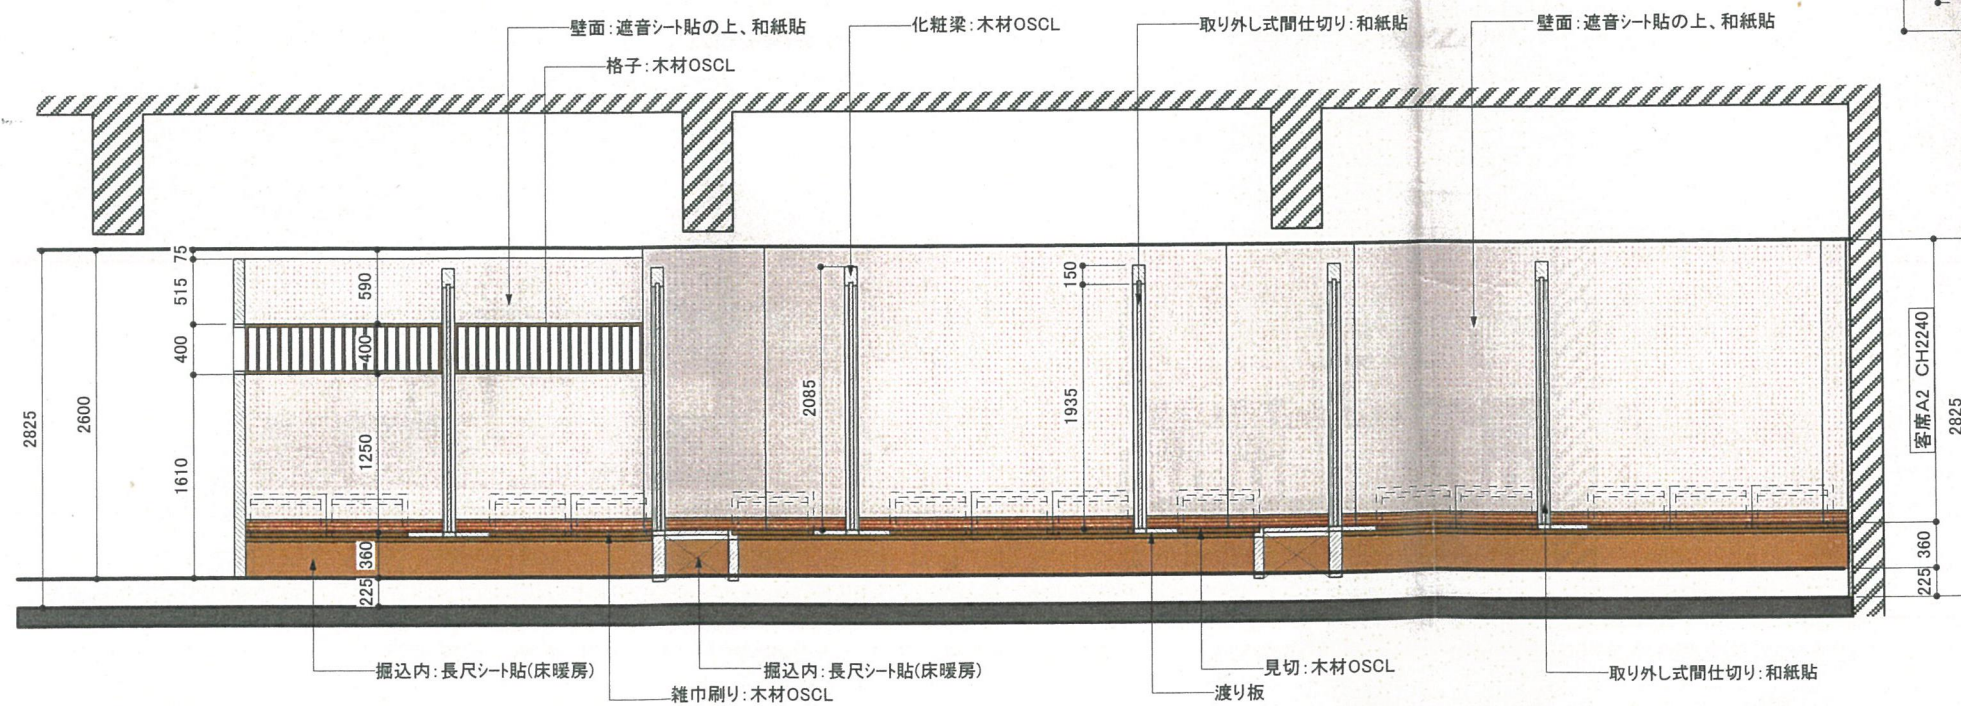

展開図H

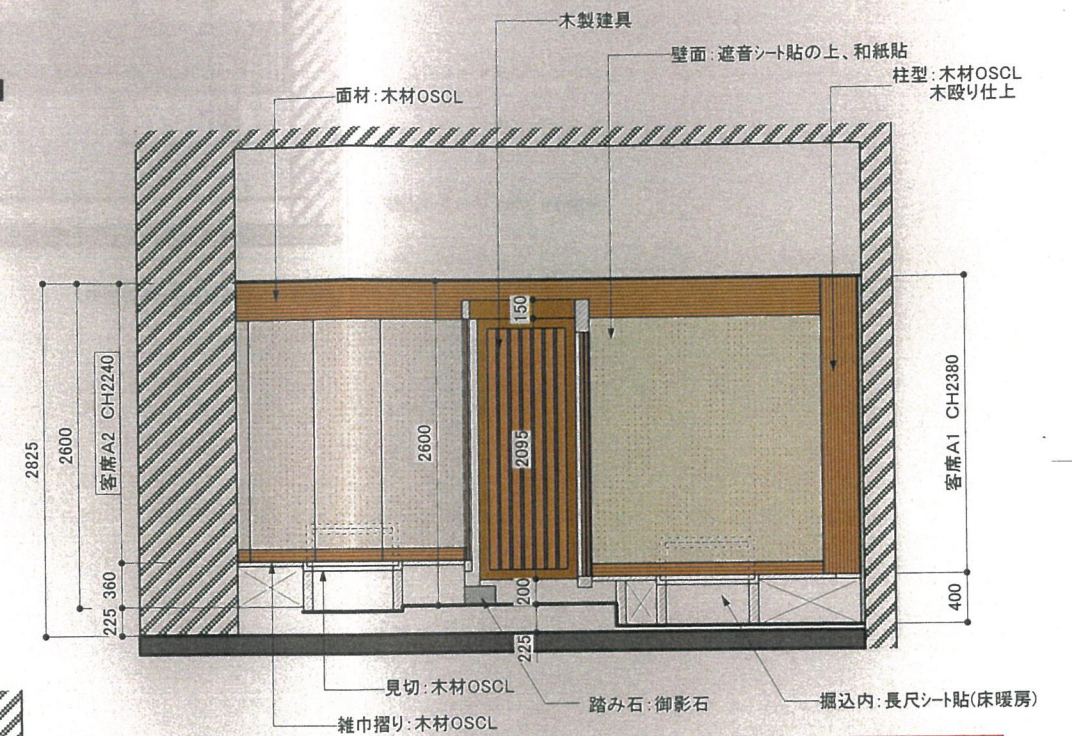

展開図I

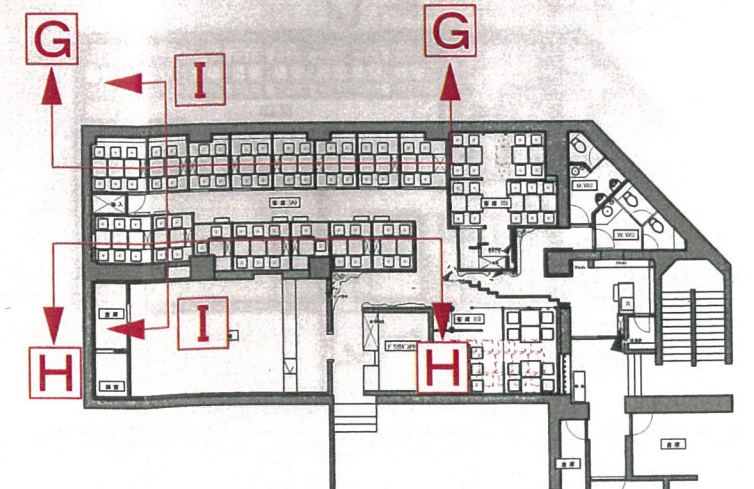

PROJECT

なかの家 京橋店

TITLE

B1 展開図 04

DATE

2006 / 09 / 19

SCALE

1/60

ALTERATION

CHECK


CHECK

DRAW


NO.




若い街

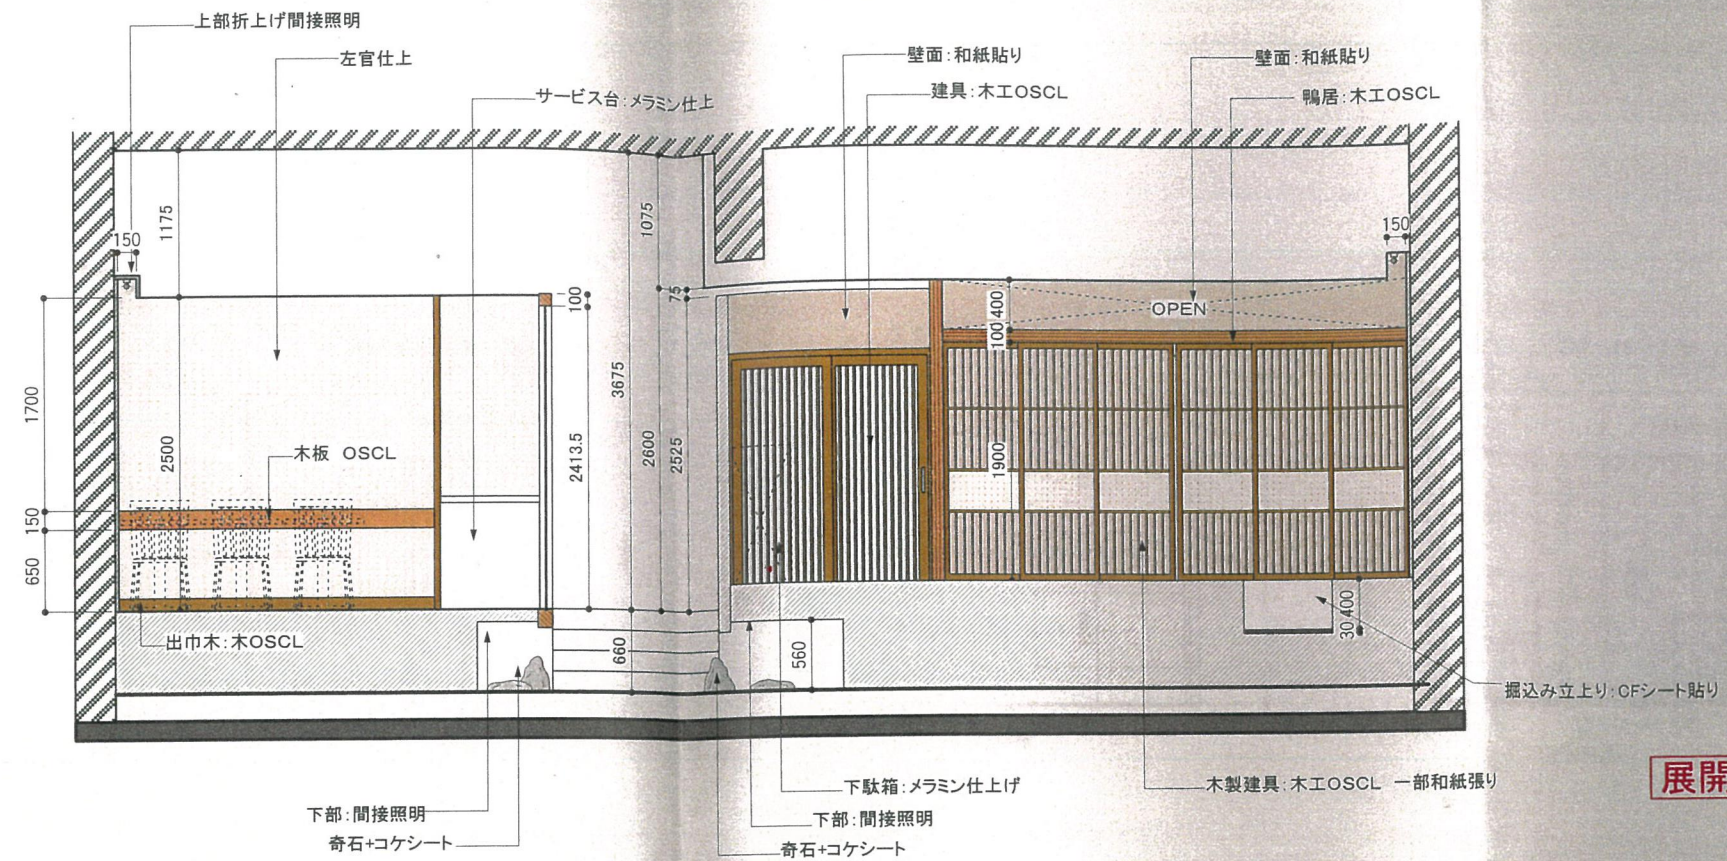


展開図J

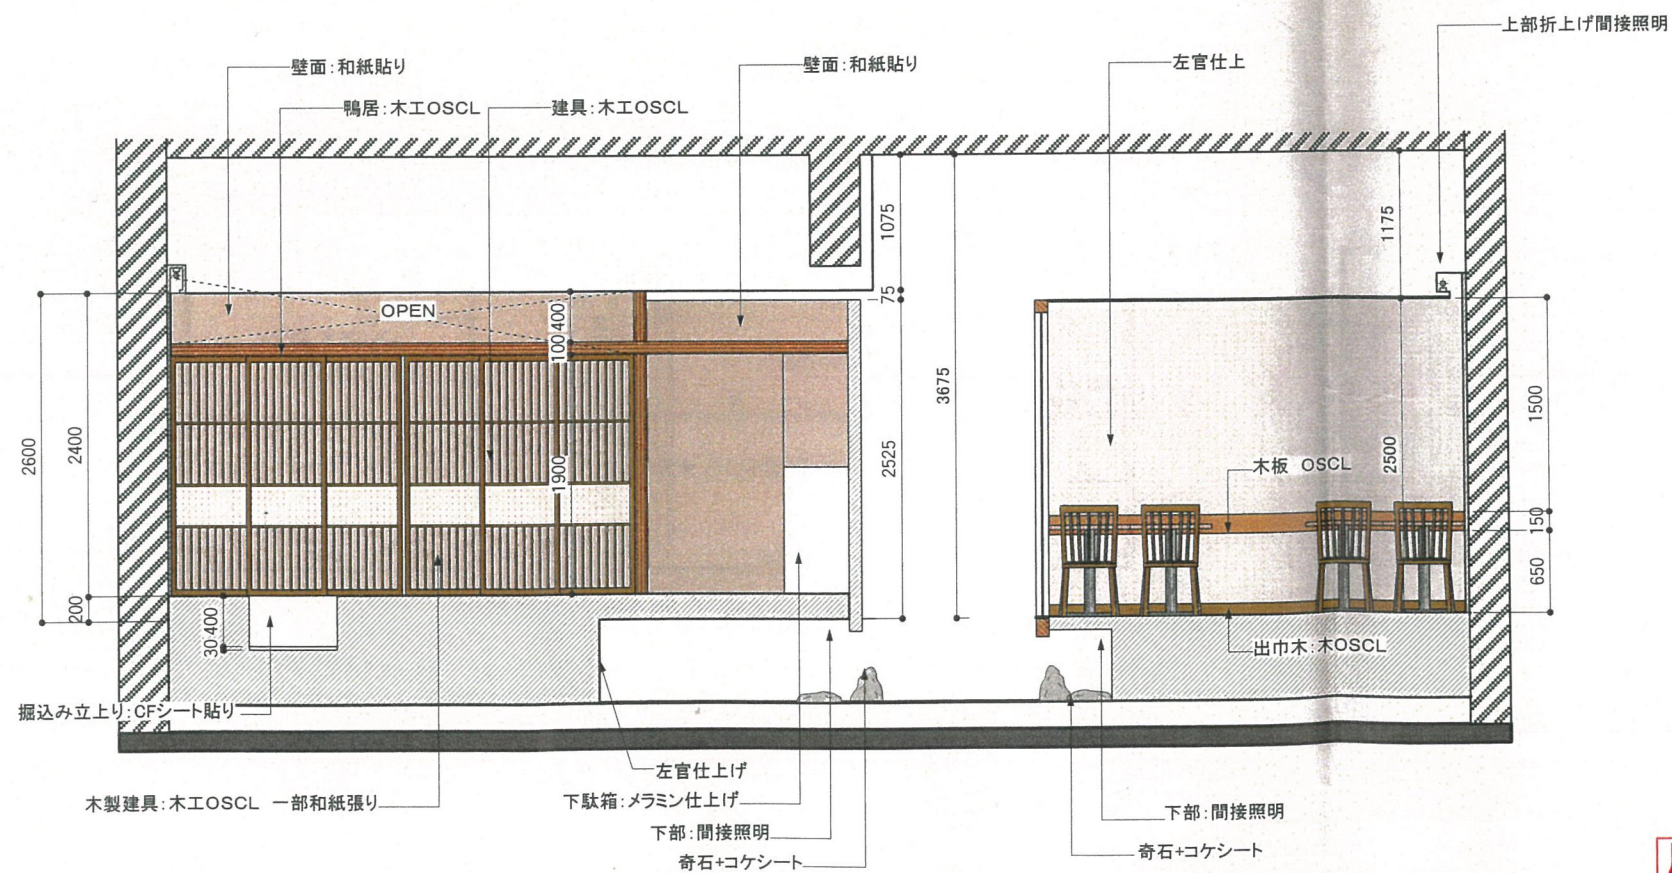

展開図K

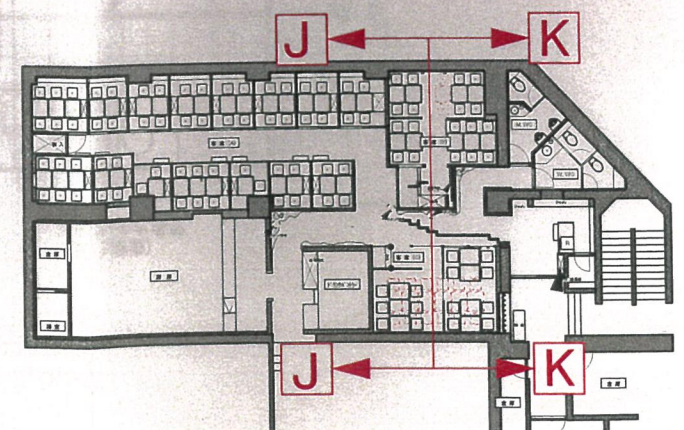

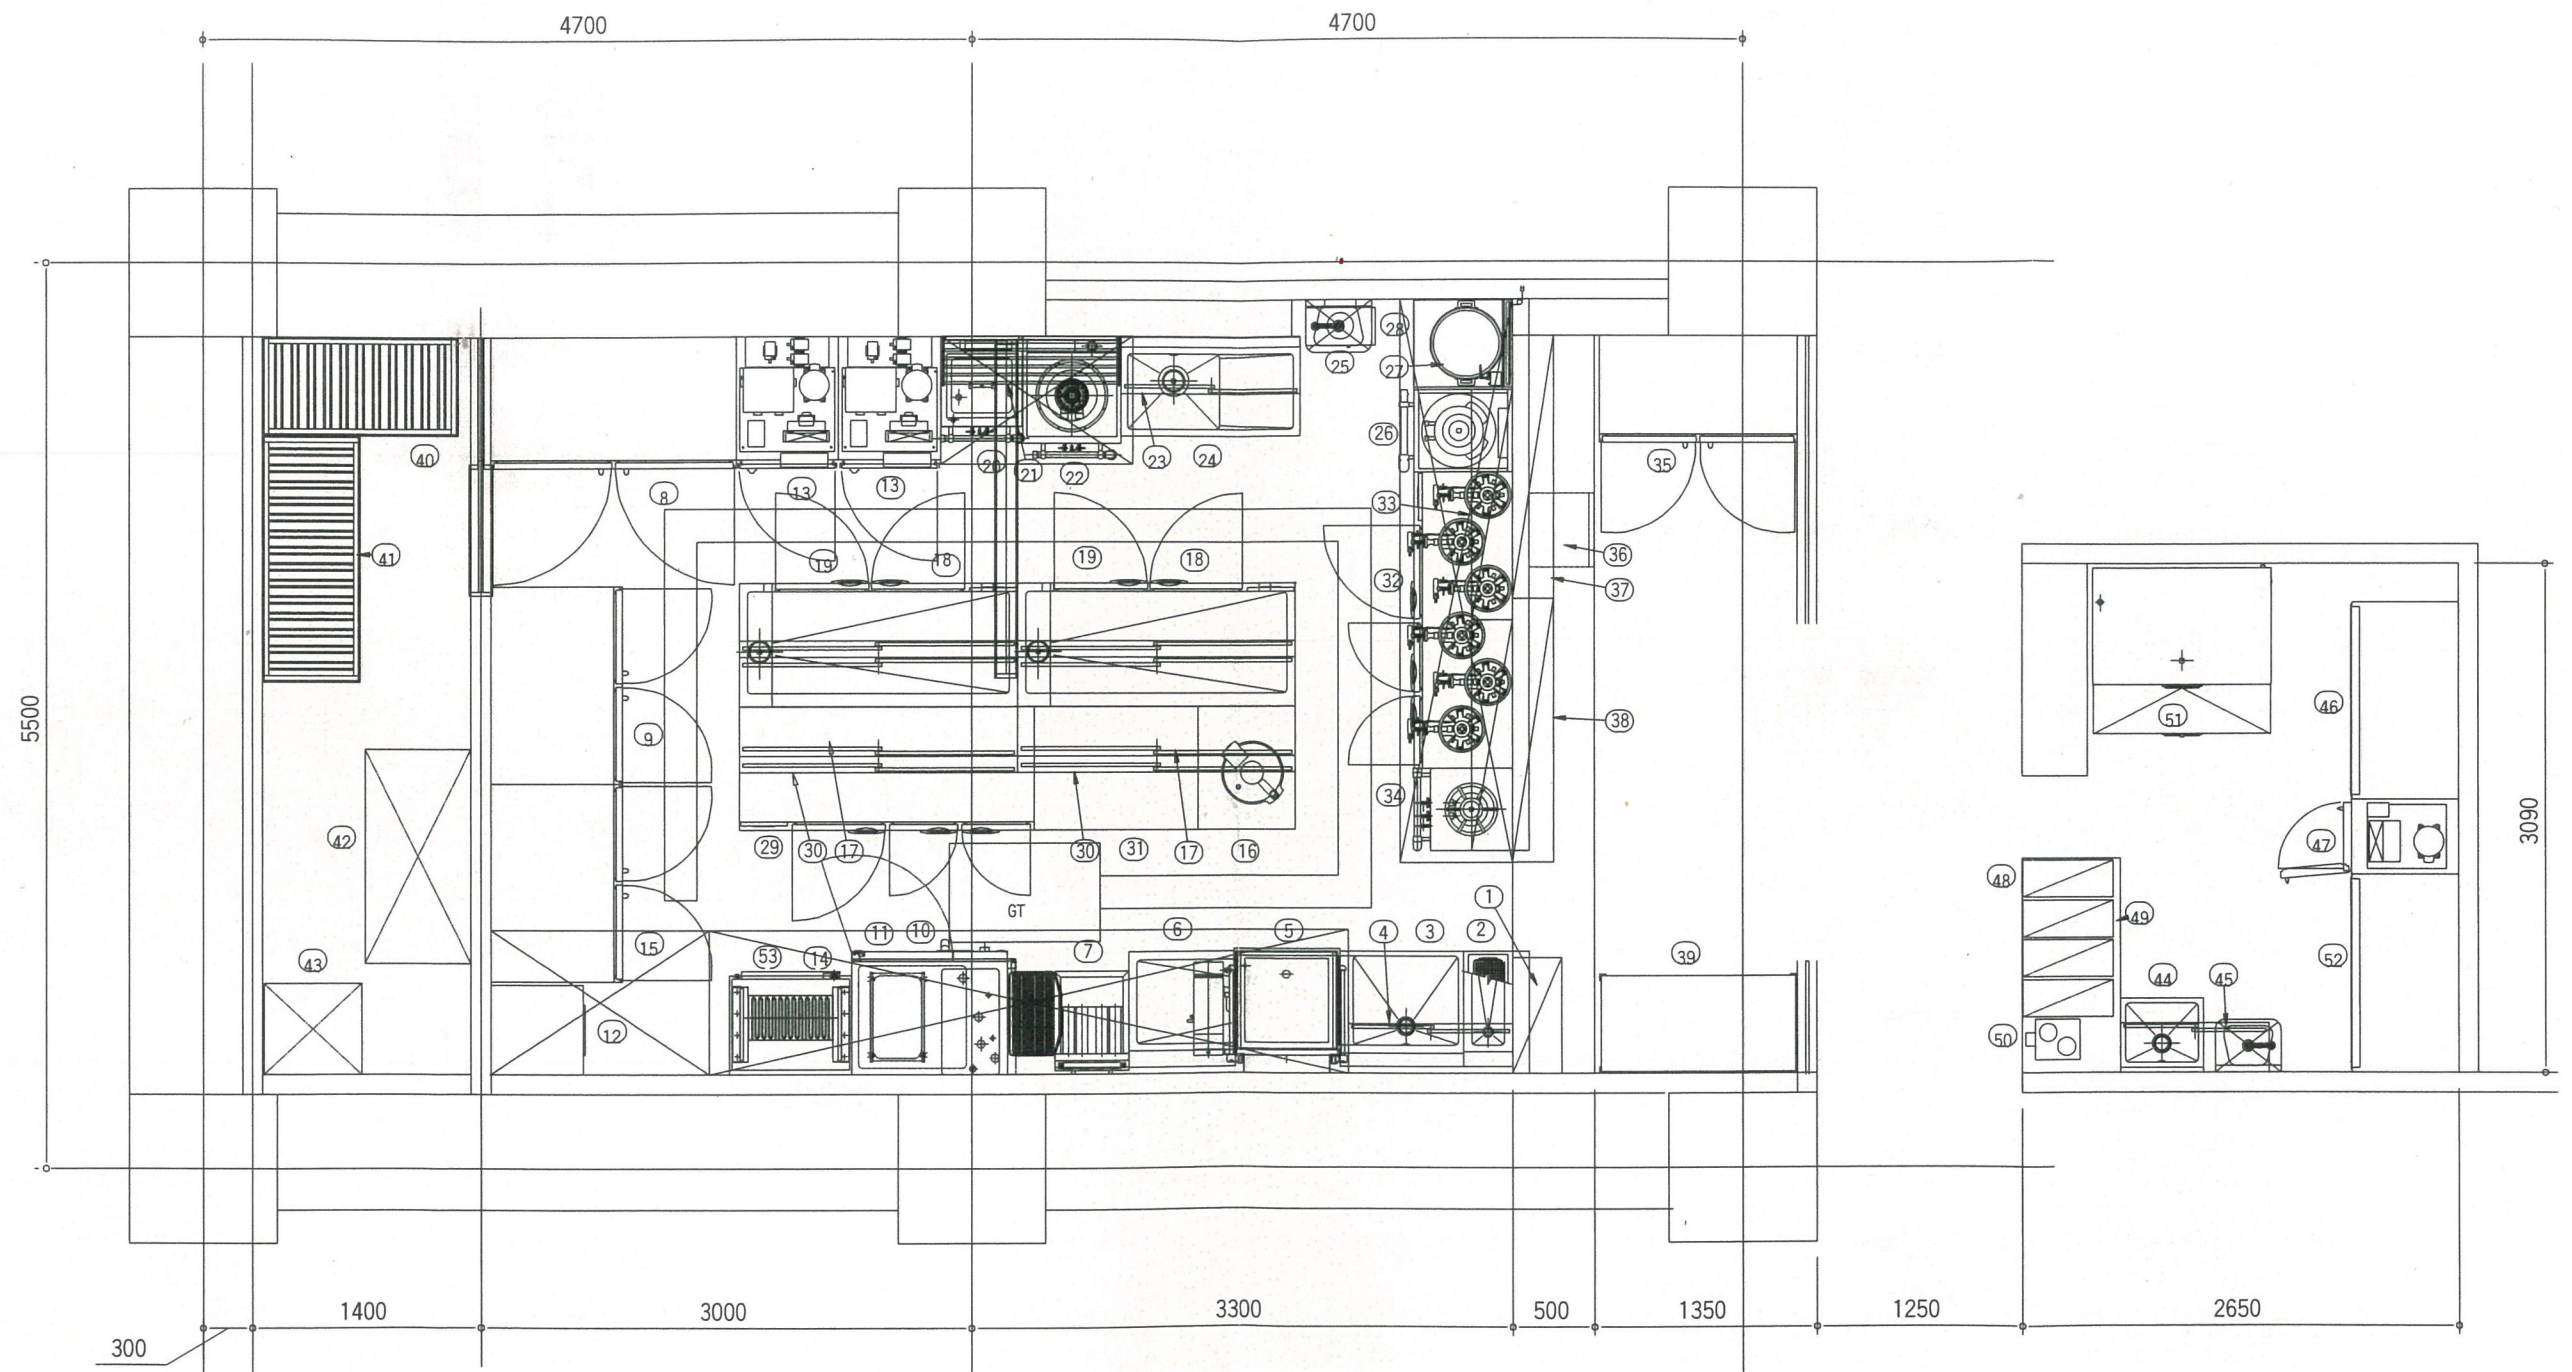

PROJECT

なかの家 京橋店

TITLE

厨房平面図

DATE

2006 / 10 / 19

SCALE

ALTERATION

CHECK

CHECK


DRAW

NO.



若い街


★印は別途機器、支給品機器を做す。 換気について⑥グリースフィルア[が必要なフード⑨天井面排気口

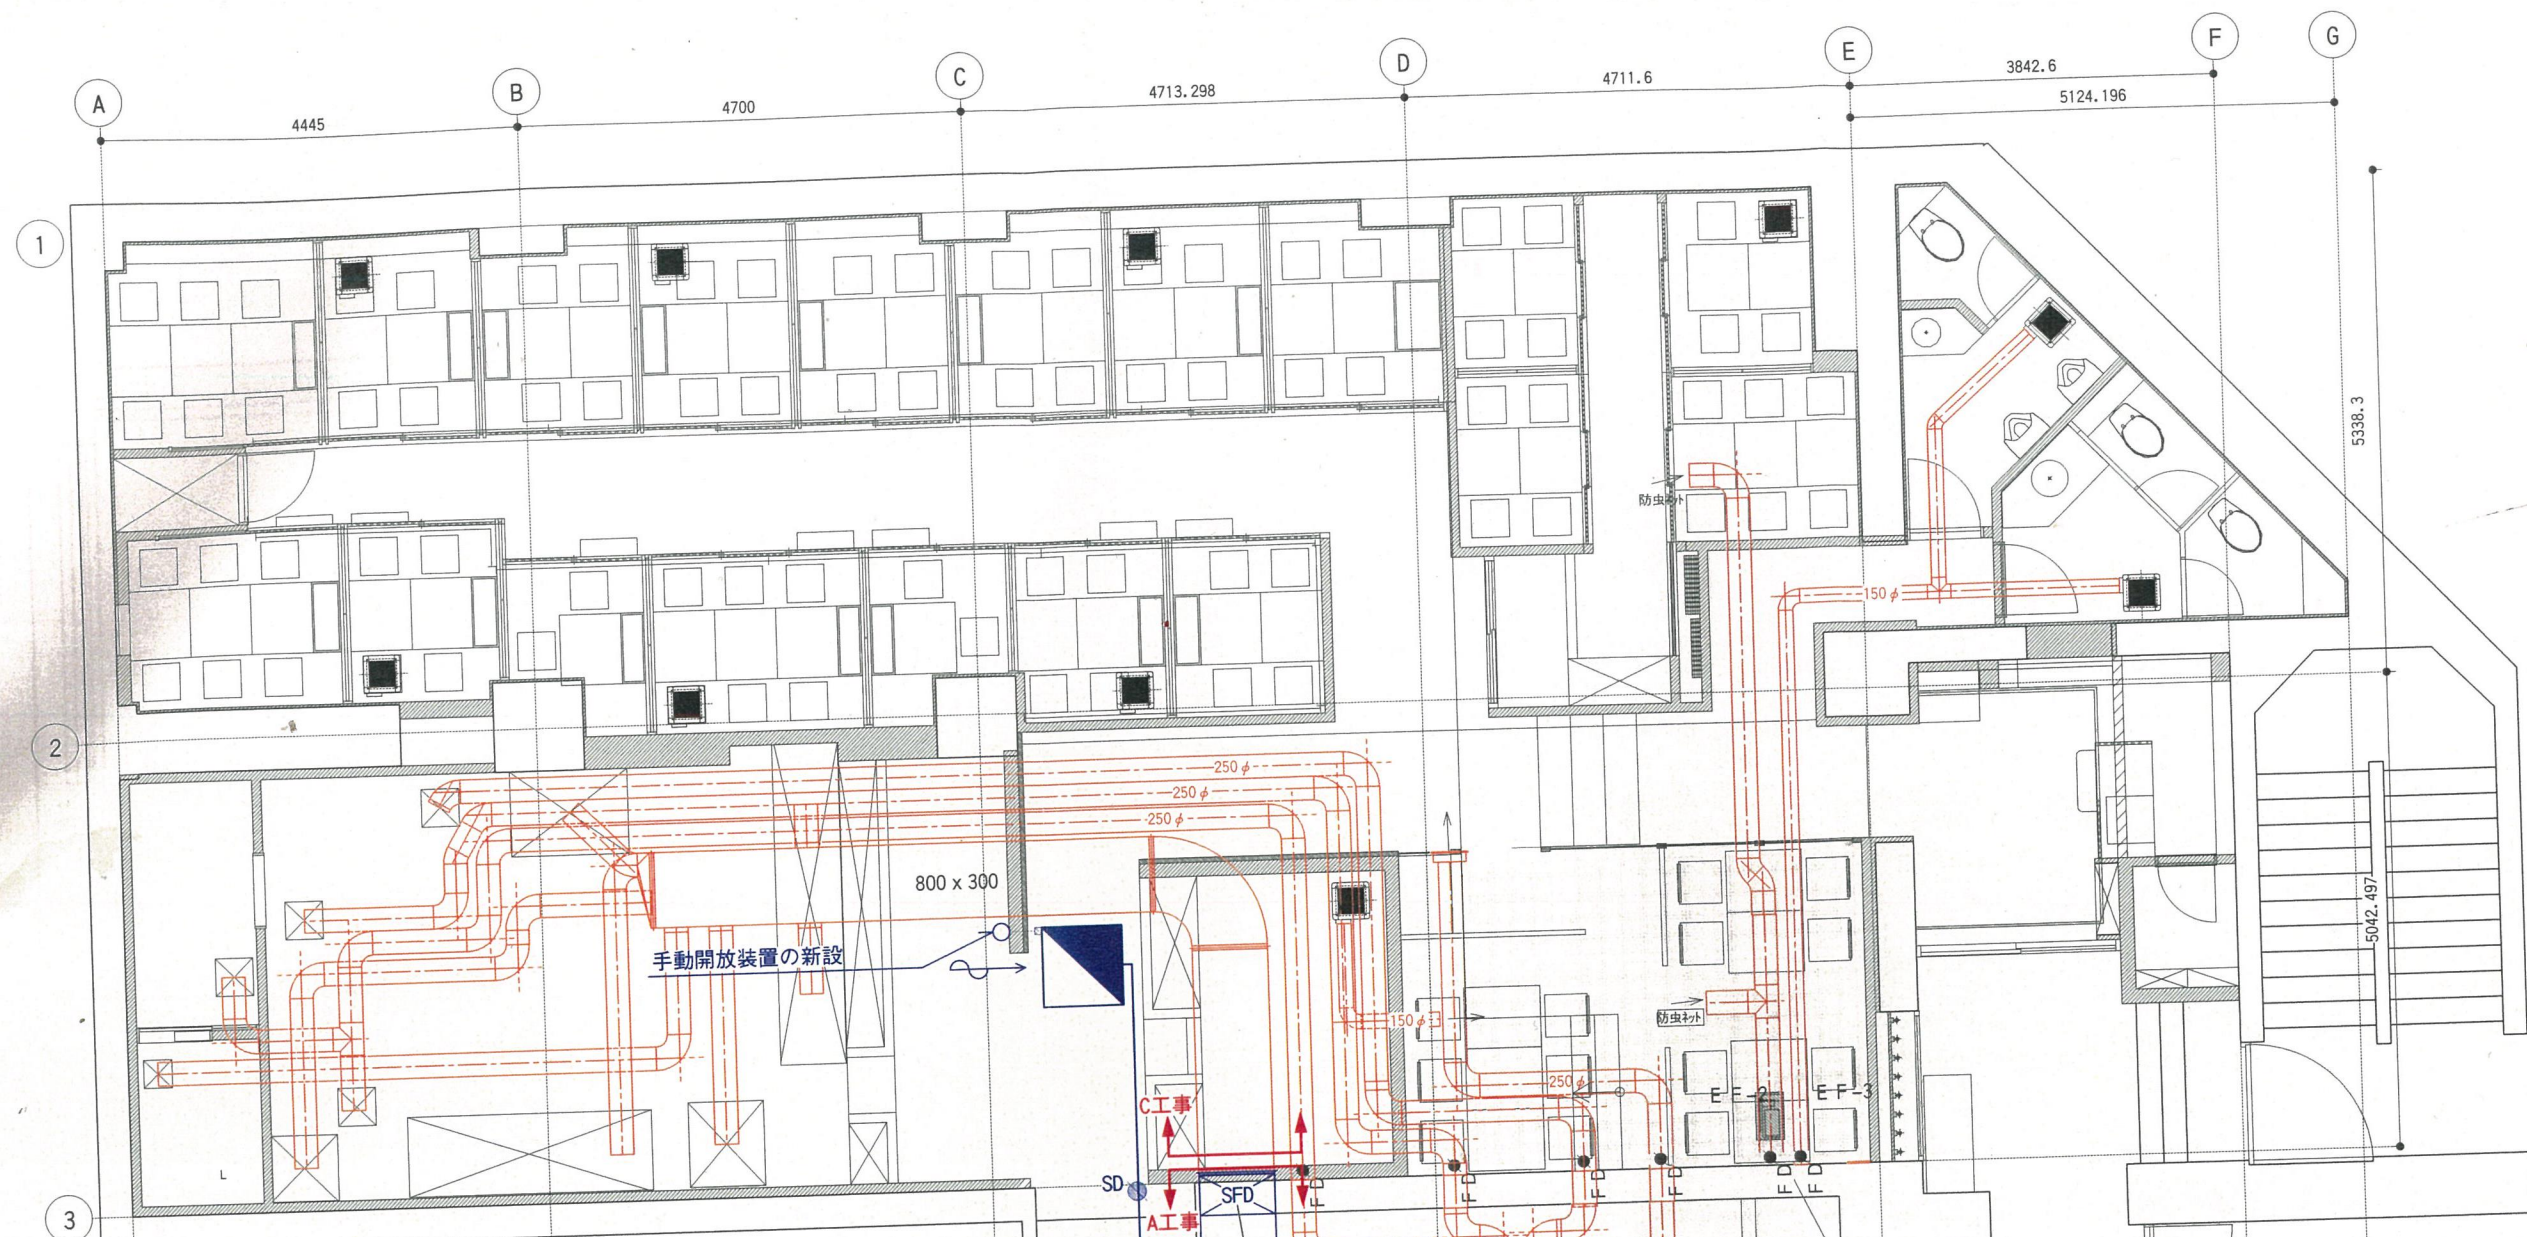

P 1 階平面図 1/200

工事概要
 ・厨房排気接続用のタッピングの新設。(端部はフランジ鉄板止め)

厨房排気ファン (C工事)
 既設基礎上部に設置、架台はC工事

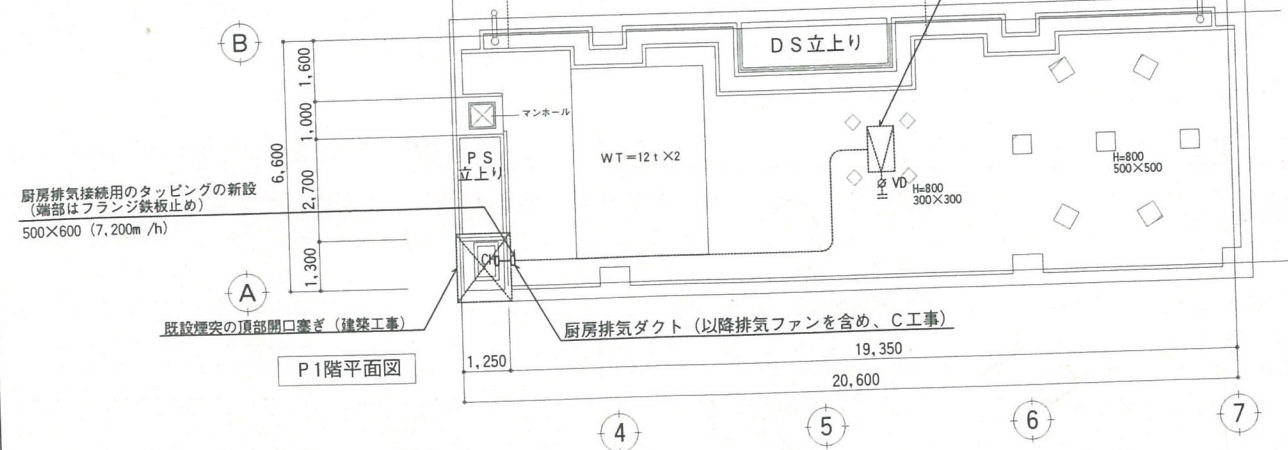


厨房排気ダクト (以降C工事)


客席排気ダクト接続用タッピング (既設開口の鉄板塞ぎ)、
 及びF.D.新設 (端部はフランジ鉄板止め)
 以降C工事

客席給気ダクト接続用タッピング (既設開口の鉄板塞ぎ)、
 及びSFD新設 (端部はフランジ鉄板止め)
 以降C工事


厨房給気ダクト接続用タッピング (既設開口利用)、
 及びSFD新設 (端部はフランジ鉄板止め)
 以降C工事

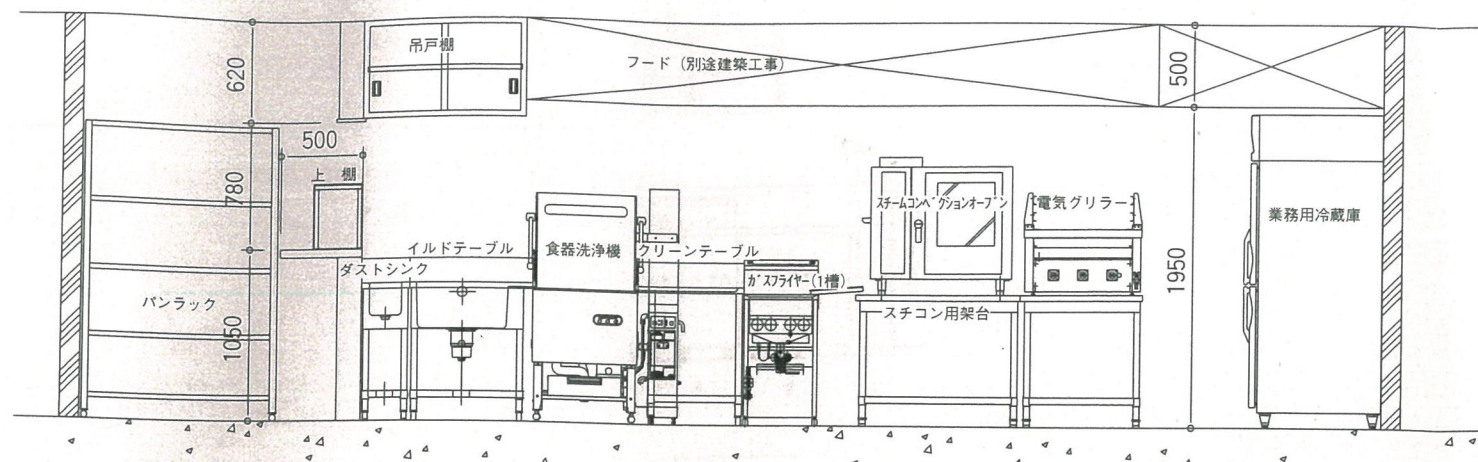


A矢視・

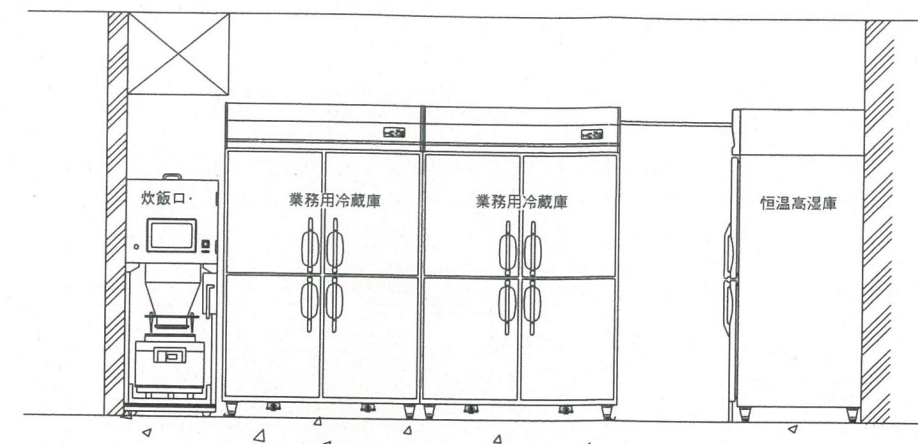


B矢視・

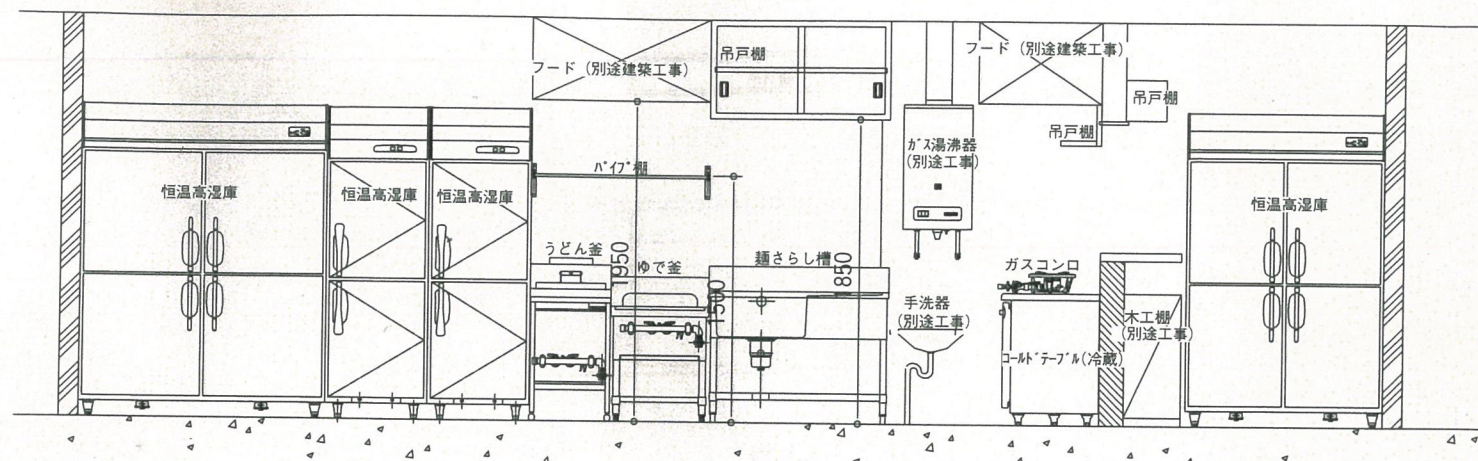


C矢視・

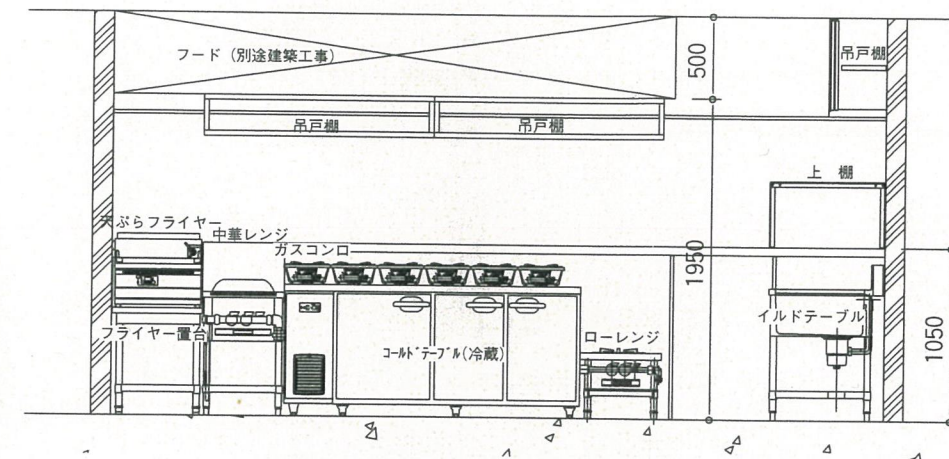


D矢視・

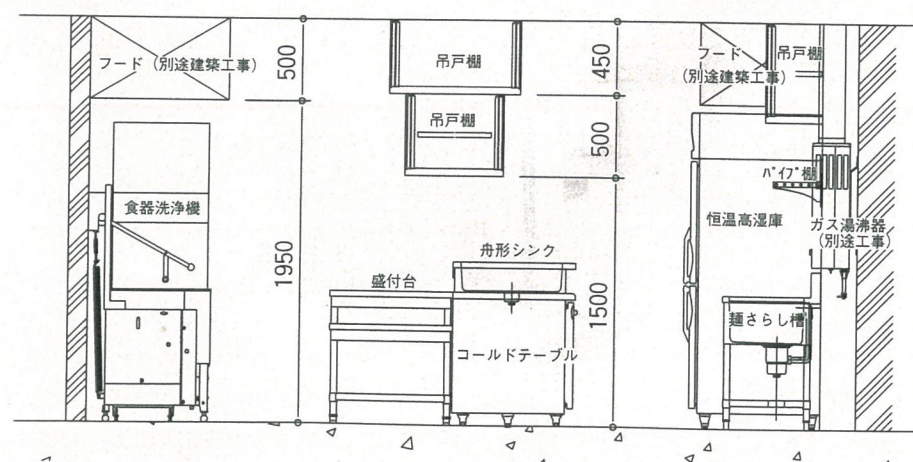


E矢視・

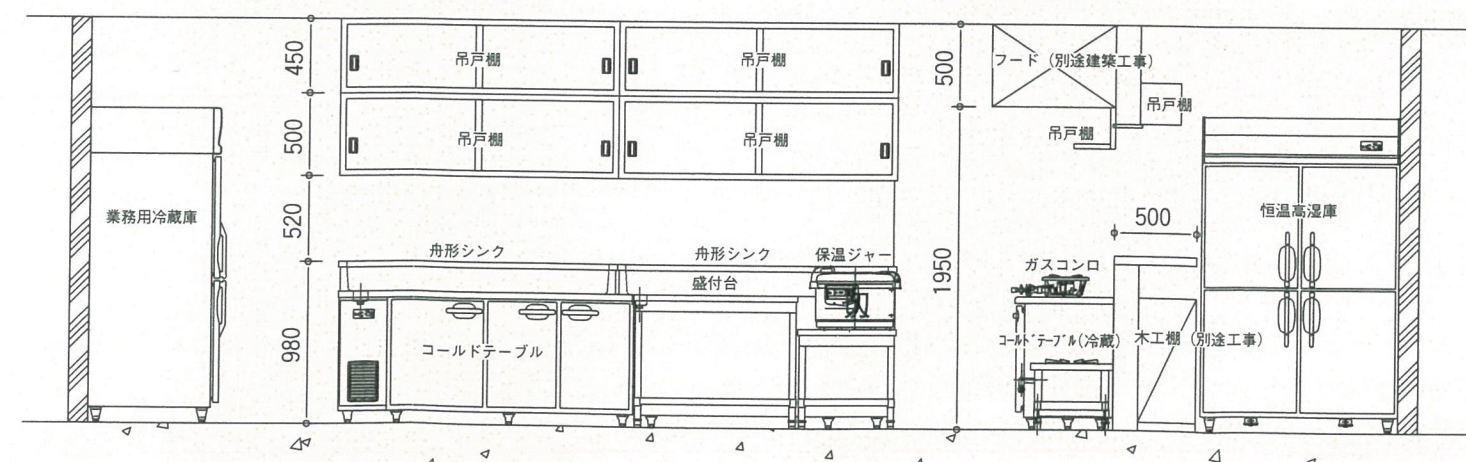


F矢視・

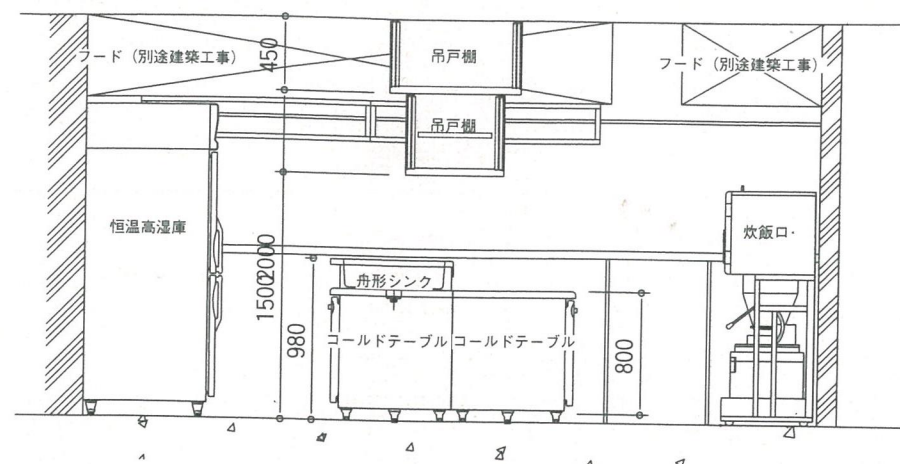


G矢視・

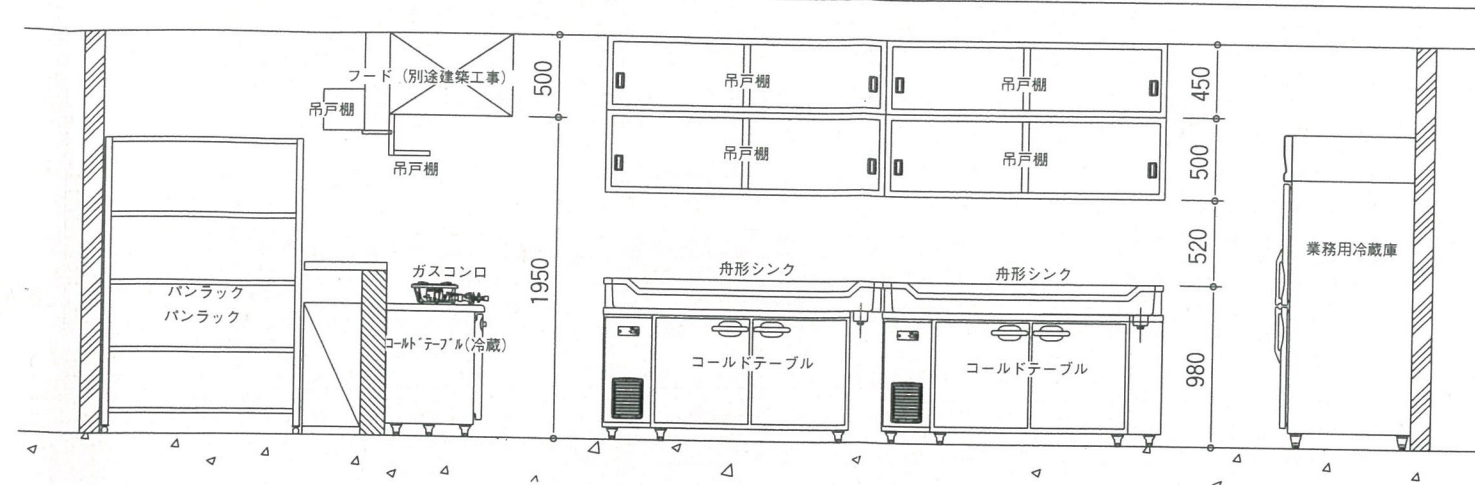


H矢視・

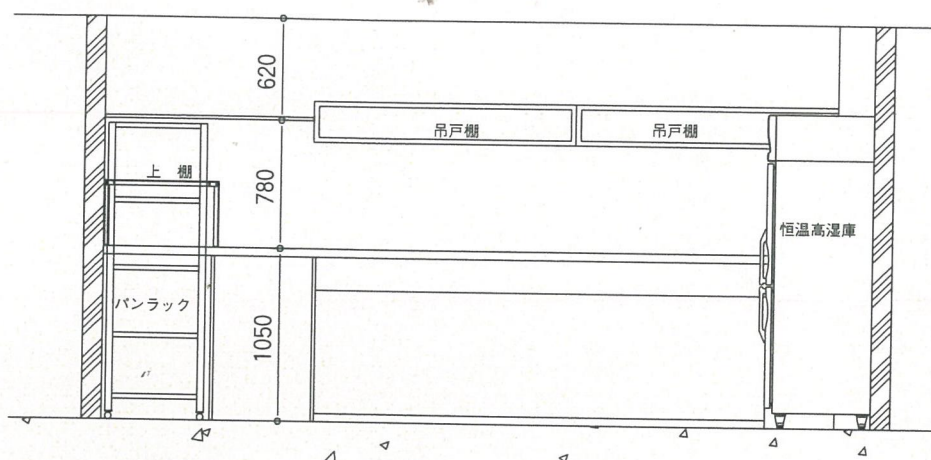


I矢視・

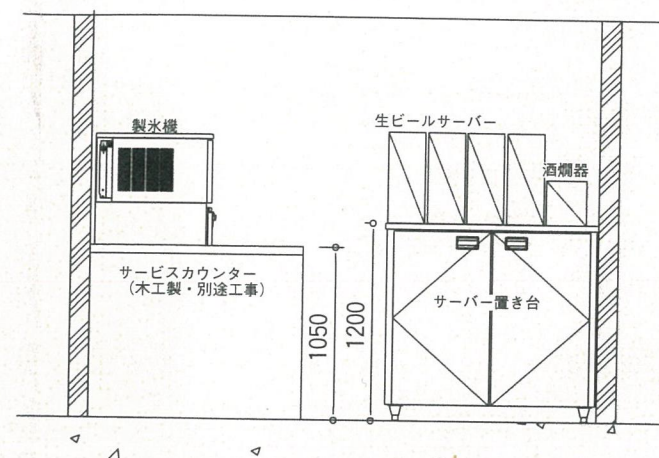


J矢視・

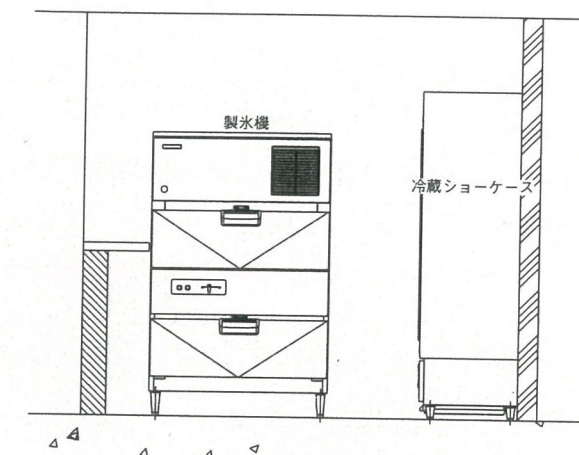









K矢視・

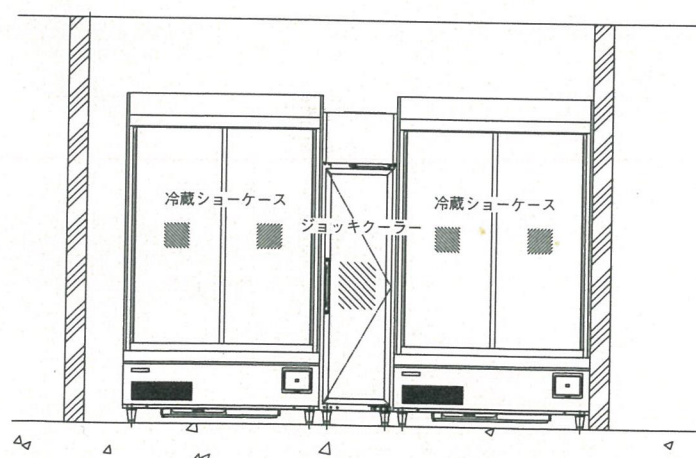


L矢視・

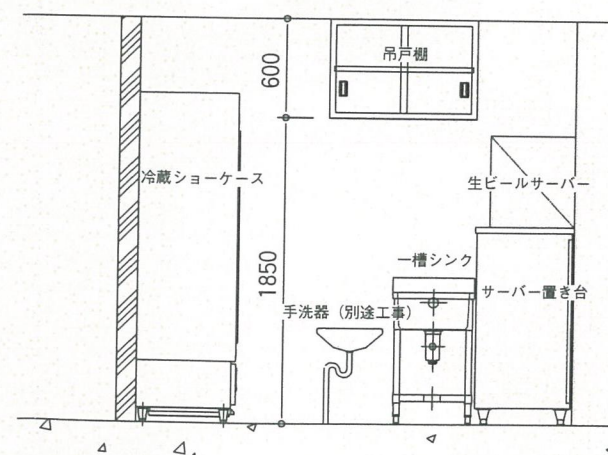


M矢視・

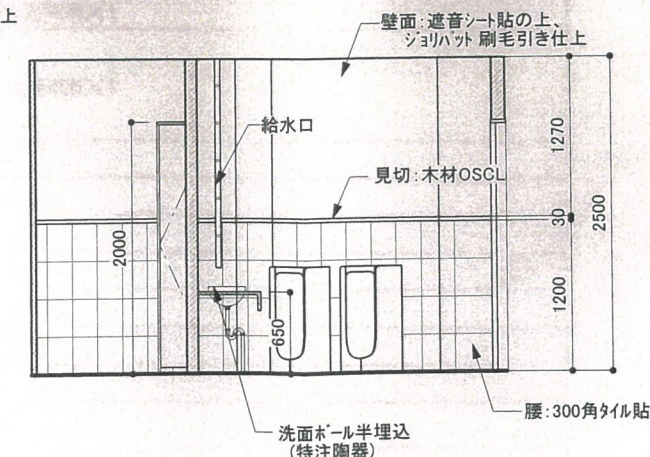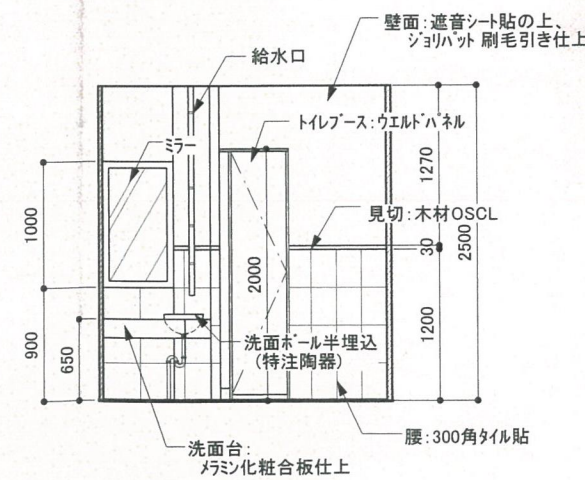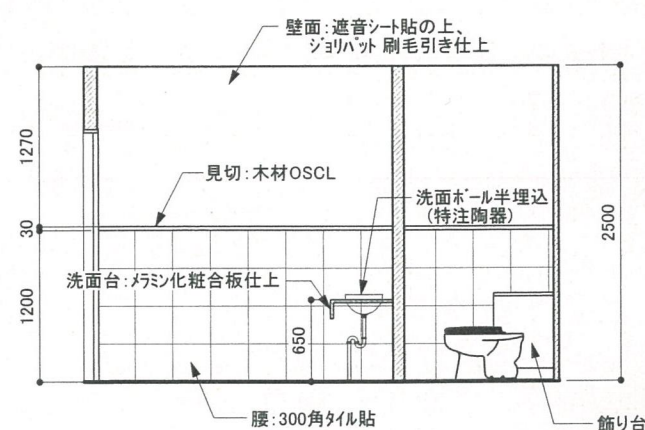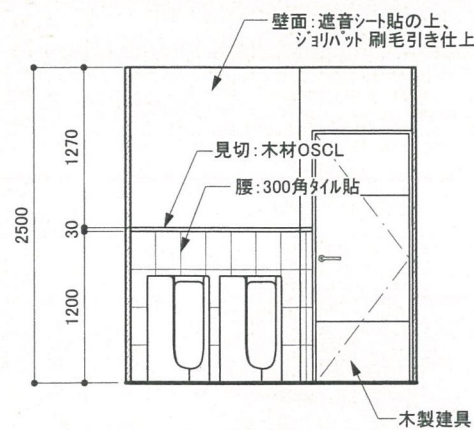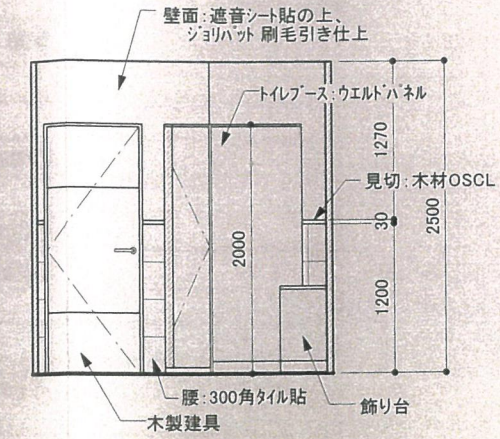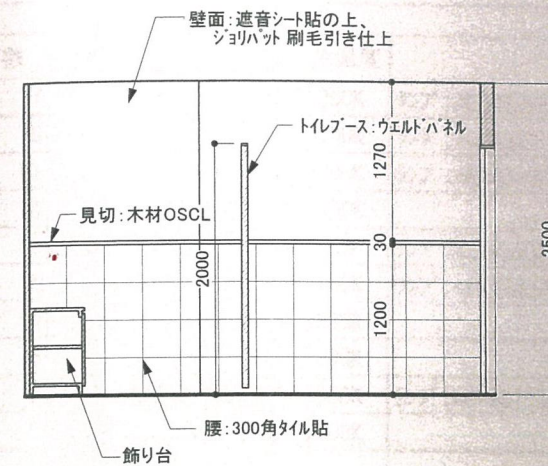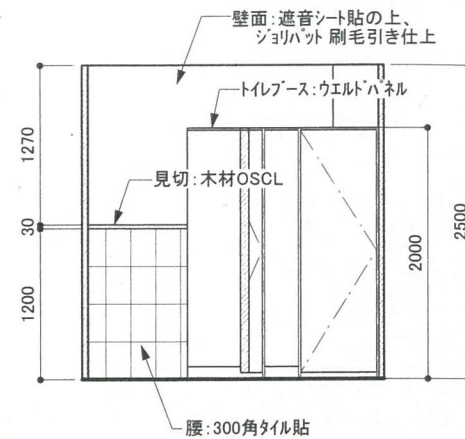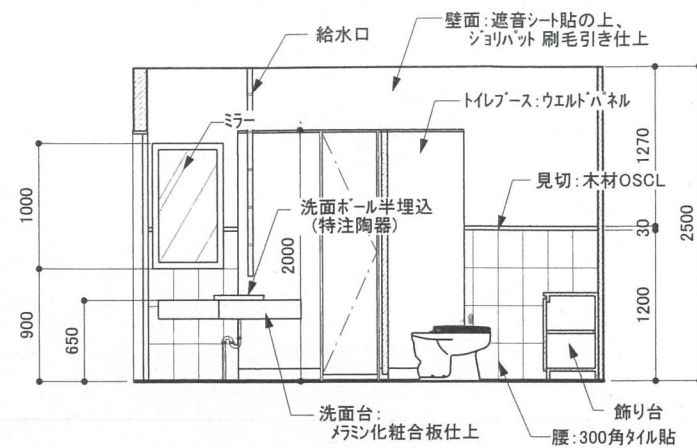

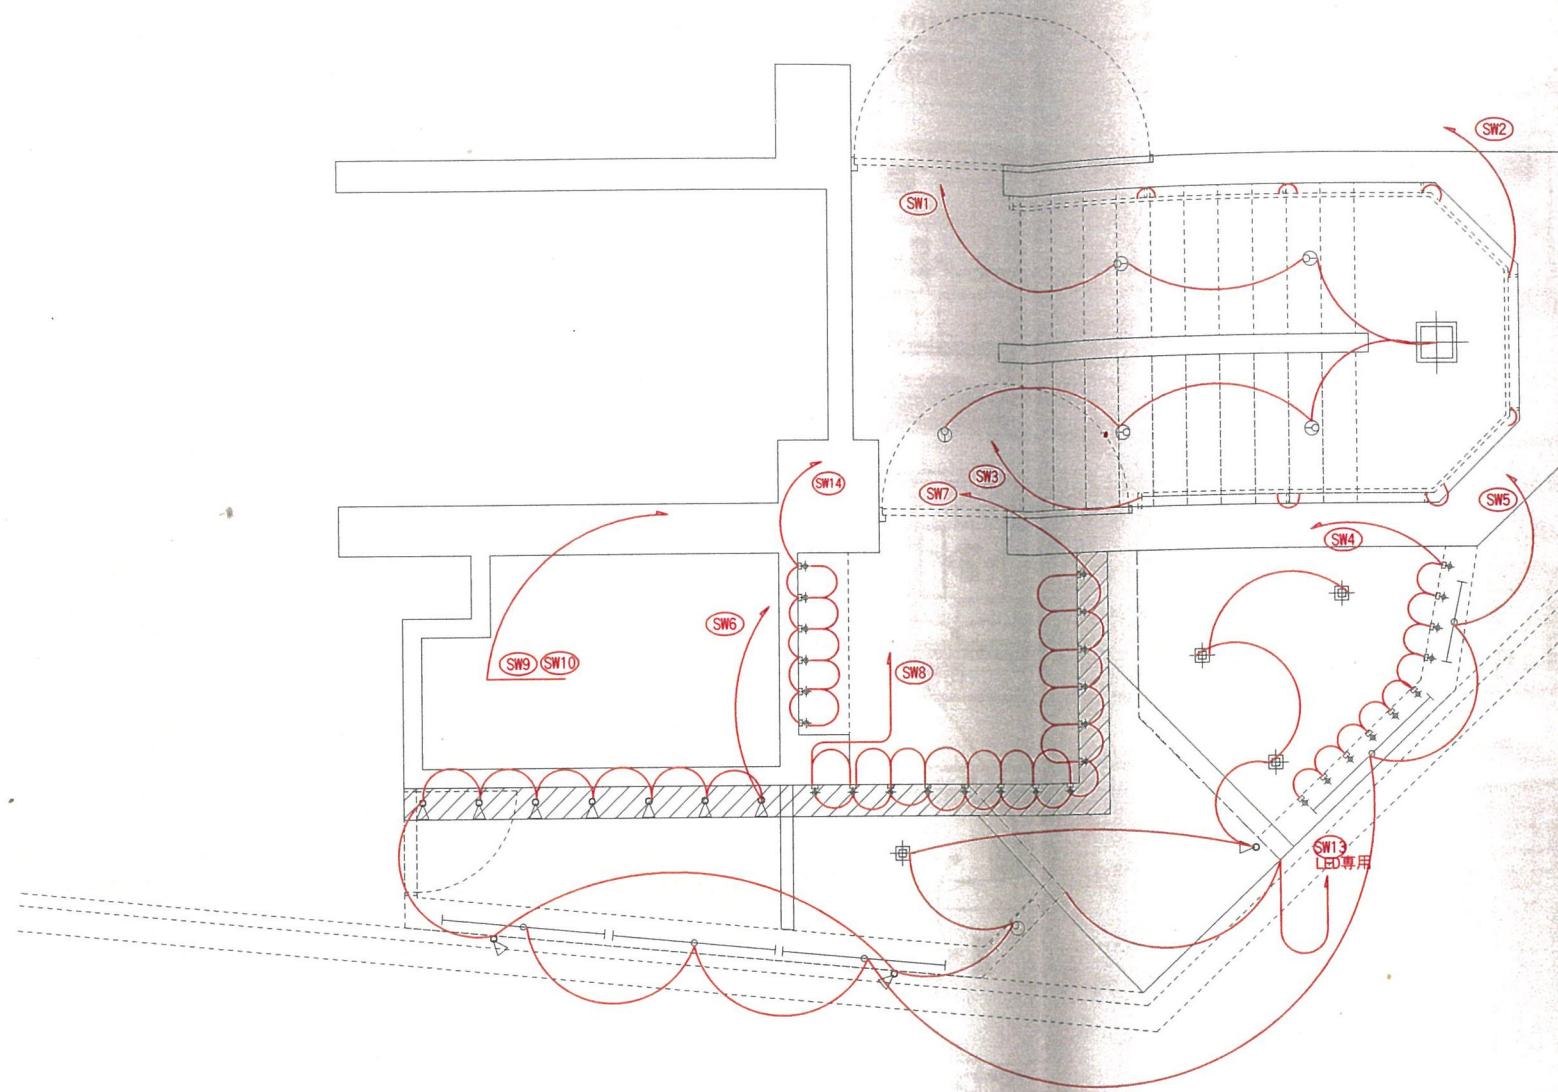

2006.9.29

記号	品名	品番	ランプ	灯数	VA/灯	容量(KVA)	色温度	備考
F	ユニバーサルライト	ADE950309	タイルロッキングボール12V50W20	5	50	0.25	3200K	ランプ:AEE492070 トランス:AEE590101
O	コロンBOX(トラフ)	KTG4104AZ	FLR40S・EX-WW/M-X・36	6	52	0.31	3500K	ランプ:別売
R4	間接照明(テープライト)	LSW-30-106(3.0m)	TB-106×100	8	320	2.56	2000K	トランス:TR-2640N×4 ※現場にて長さ要確認
T	ペンダント	APE511951	φ95*ミニ球100W	1	100	0.10	2800K	
U	ユニバーサルライト(防雨型)	AUE950390	タイルロッキングボール40W45	1	40	0.04	3000K	ランプ:AEE492087
V	スポットライト	AUE940480	タイルロッキングボール65W20	10	65	0.65	2900K	ランプ:AEE492079
W	庭園灯	AUE364125	ミニ球25W	4	25	0.10	2800K	
X	コロンBOX(トラフ)	KTG2105AZ	FL20SS・EX-WW	6	40	0.24	3500K	ランプ:別売
Y1	コロンBOX(トラフ・防雨防湿型)	FWG4105AZ	FL40S・EX-WW	14	88	1.23	3500K	ランプ:別売
Y2	コロンBOX(トラフ・防雨防湿型)	FWG4105AZ	FL40SS・EX-L/37	14	88	1.23	3000K	ランプ:AEE592130
Z1	コロンBOX(トラフ・防雨防湿型)	FWG2105AZ	FL20S・EX-WW	1	40	0.04	3500K	ランプ:別売
Z2	コロンBOX(トラフ・防雨防湿型)	FWG2105AZ	FL20SS・EX-L/37	14	40	0.56	3000K	ランプ:AEE592131
a1	フラットライト(LEDテープライト)	LSC-30-1W-A3/C(3.0m)	LED(ウォームホワイト)×100	1	32	0.03	2800K	LED専用電源:DTR-032-08×1 ※現場にて長さ要確認
a2	フラットライト(LEDテープライト)	LSC-30-1W-A3/C(1.2m)	LED(ウォームホワイト)×40	1	32	0.03	2800K	LED専用電源:DTR-032-08×1 ※現場にて長さ要確認
	調光器	TR-503		1				
		AE-90144		1				
		N020899T		4				
					総容量	7.37KVA		

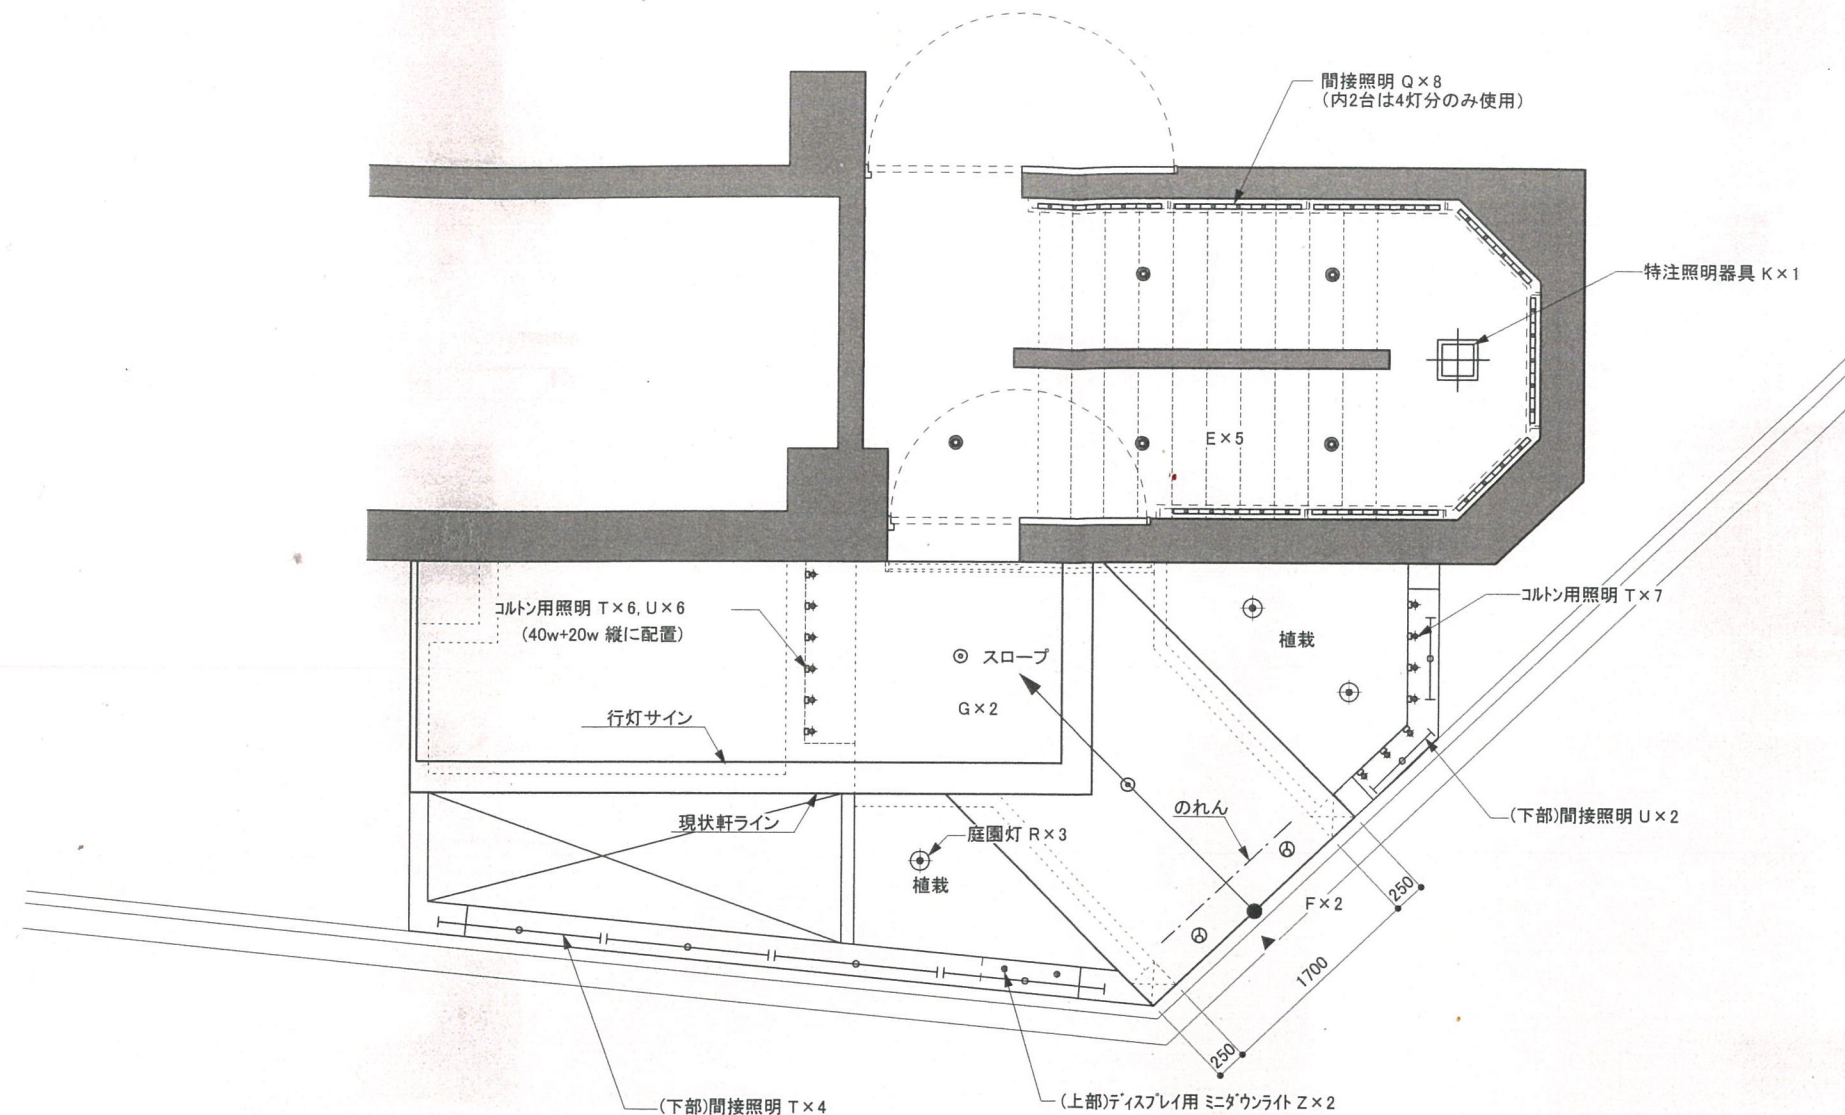

なかの家 京橋店 1F 照明器具リスト								2006.9.15
記号	品名	品番	ランプ	灯数	VA/灯	容量(KVA)	色温度	備考
E ●	ダウンライト	ADE450995	レフ球60W	5	60	0.30	2800K	
F ⊙	ユニバーサルダウンライト	ADE950309	ダイクロイックハロゲン球12V50W20°	2	50	0.10	3200K	ランプ:AEE492070 トランス:AEE590101
G ⊙	ダウンライト	ADE450994	レフ球60W	2	60	0.12	2800K	
K ⊠	ペンダント	APE511951	φ95ボール球100W	1	100	0.10	2800K	
Q ──	間接照明(ミニ球)	AH-75334	ミニ球25W x 5	8	125	1.00	2800K	ランプ:別売
R ⊕	庭園灯			3				
T ㄣ	コルトンBOX (40wトラフ)	KTG4104AZ	FL40SS・EX-L/37	17	52	0.72	3000K	ランプ:AEE592130
U ㄣ	コルトンBOX (20wトラフ)	KTG2105AZ	FL20SS・EX-L/18	8				
Z ●	ミニダウンライト							
					総容量	KVA		

PROJECT

なかの家 京橋店

TITLE

1F照明配灯図

DATE

2006 / 09 / 18

SCALE

1/60

ALTERATION

CHECK



CHECK




DRAW

NO.



若い街

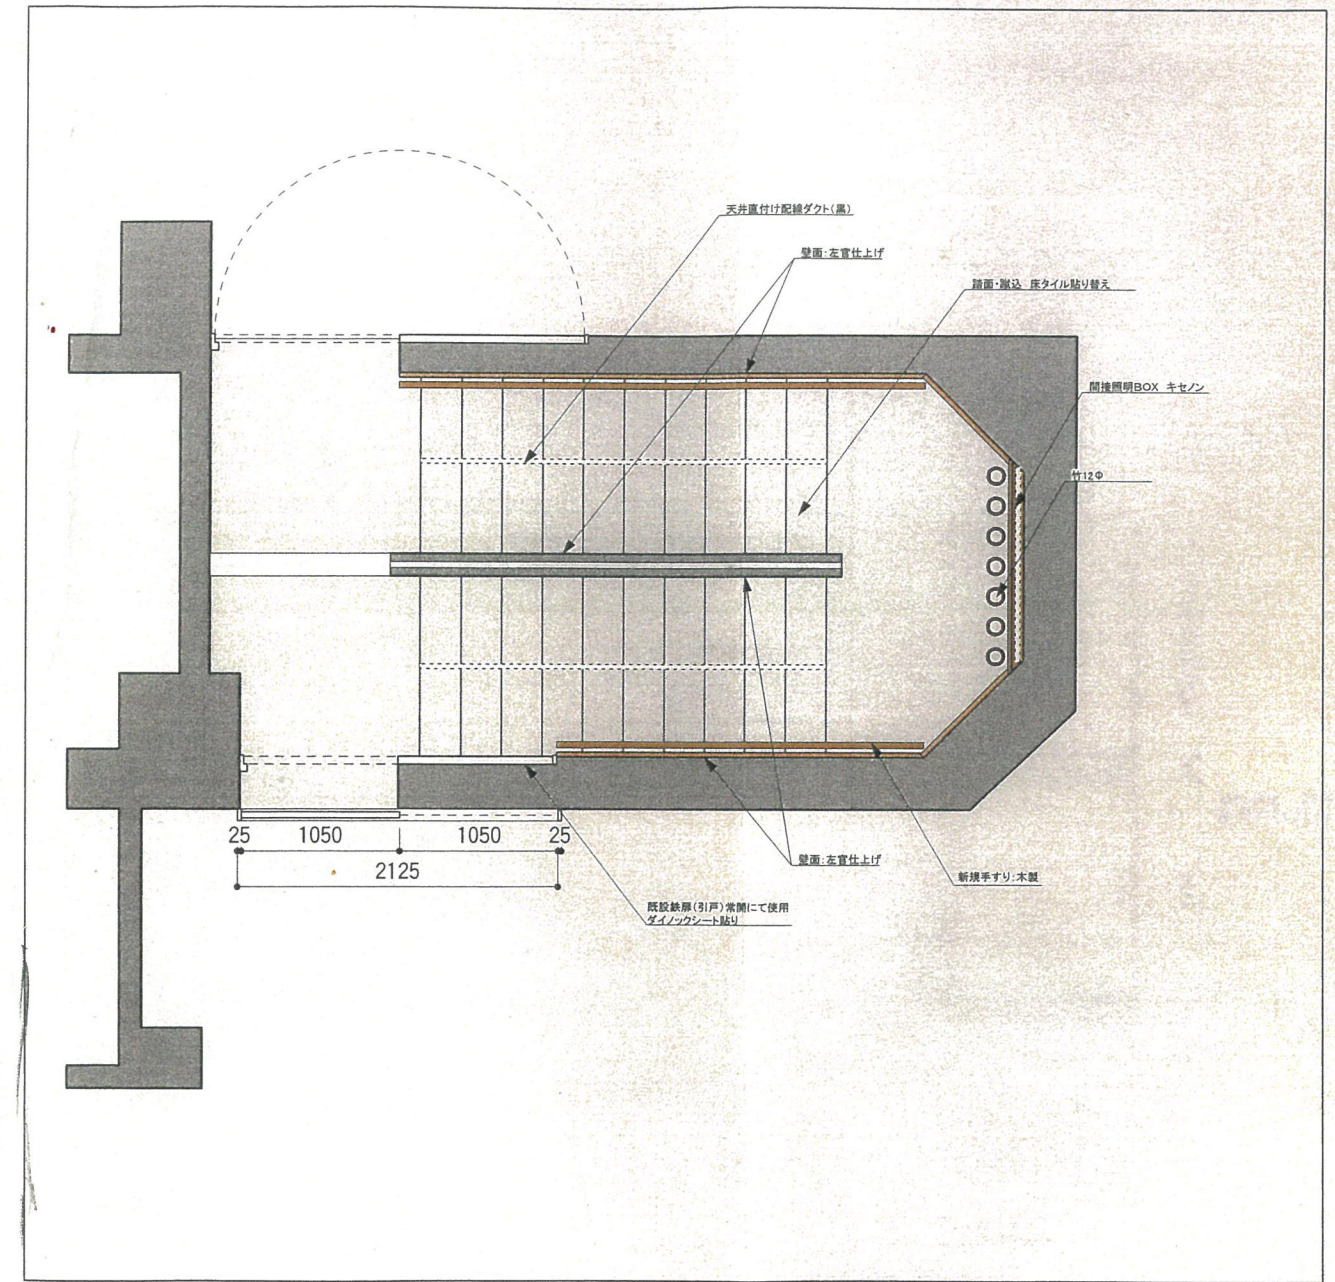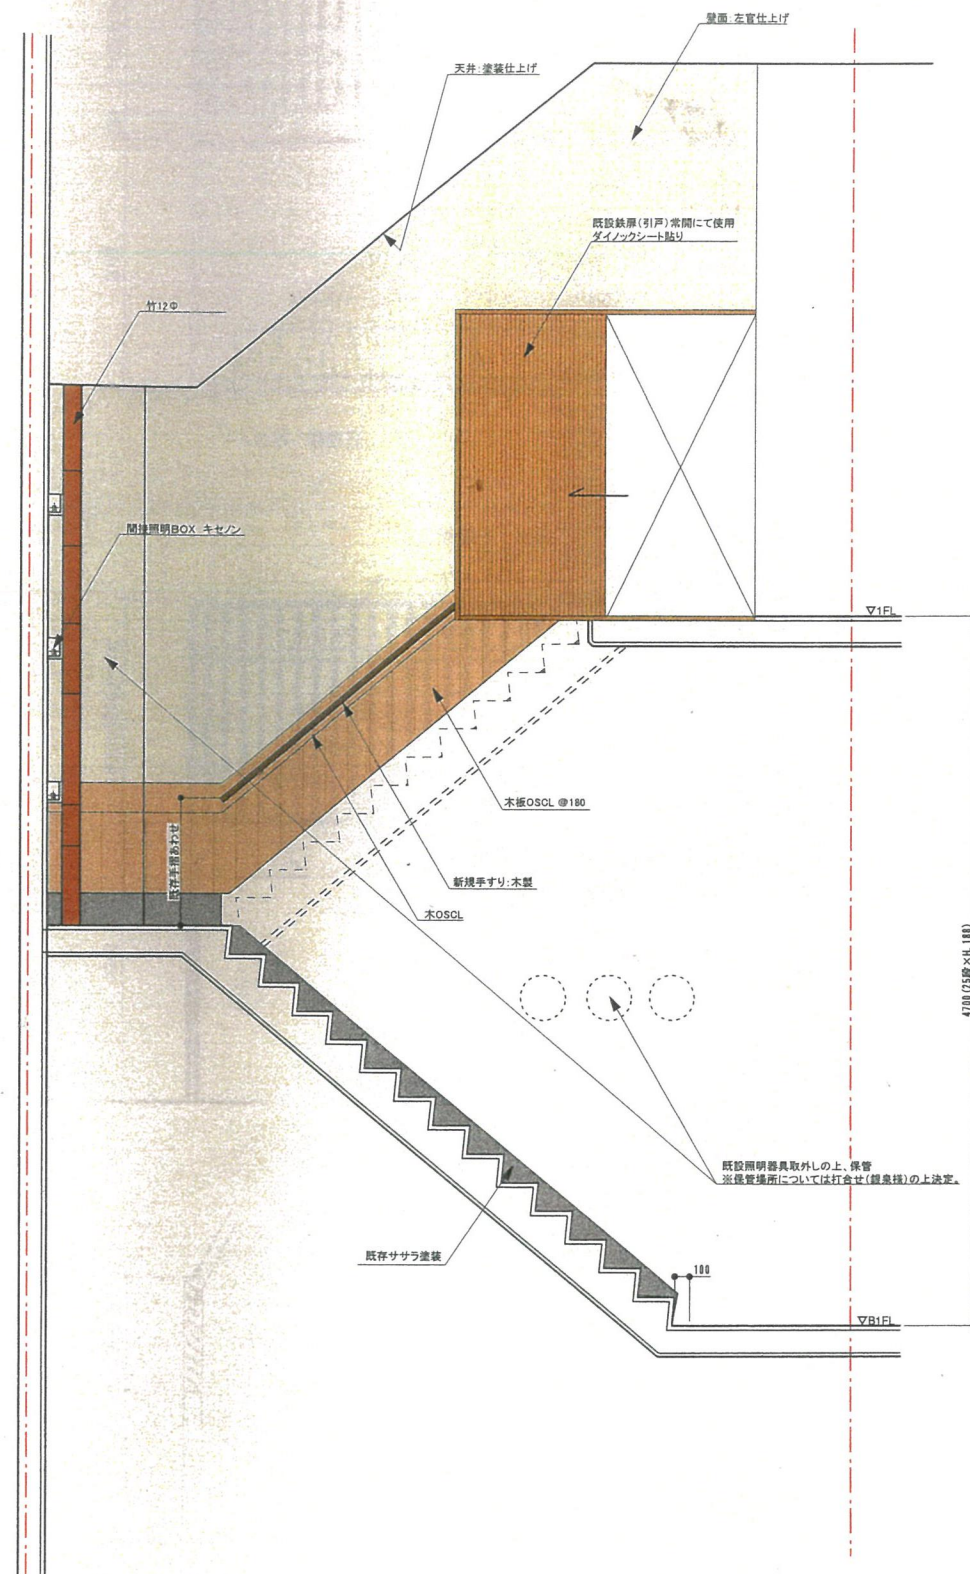

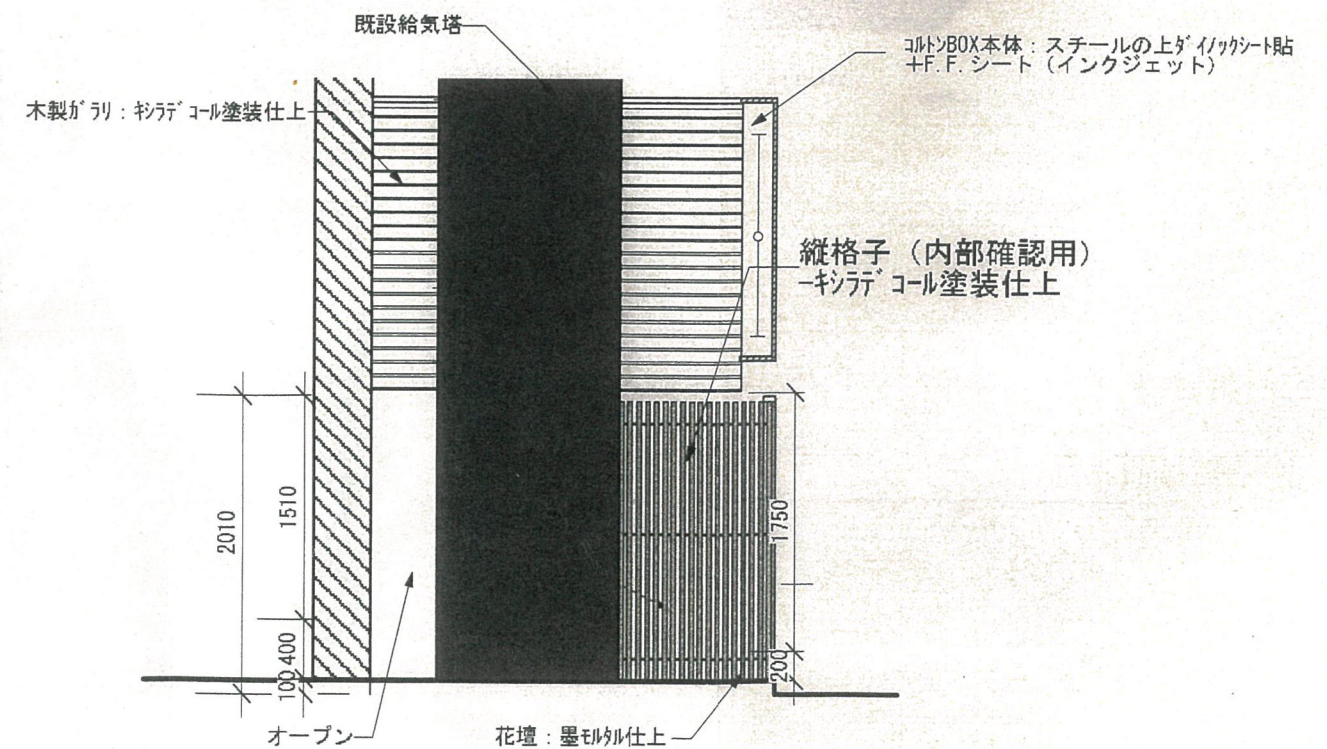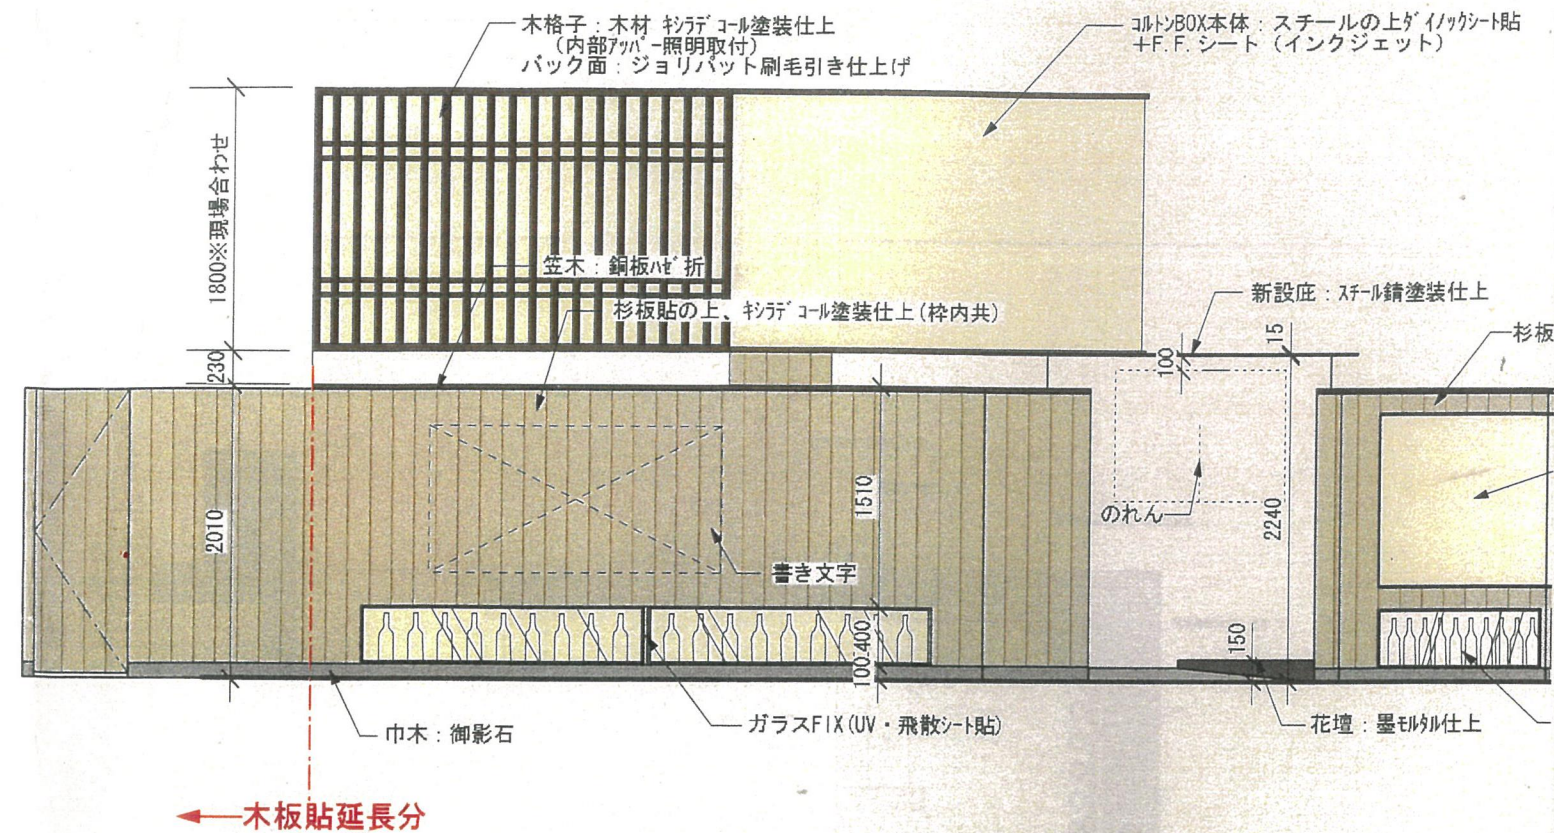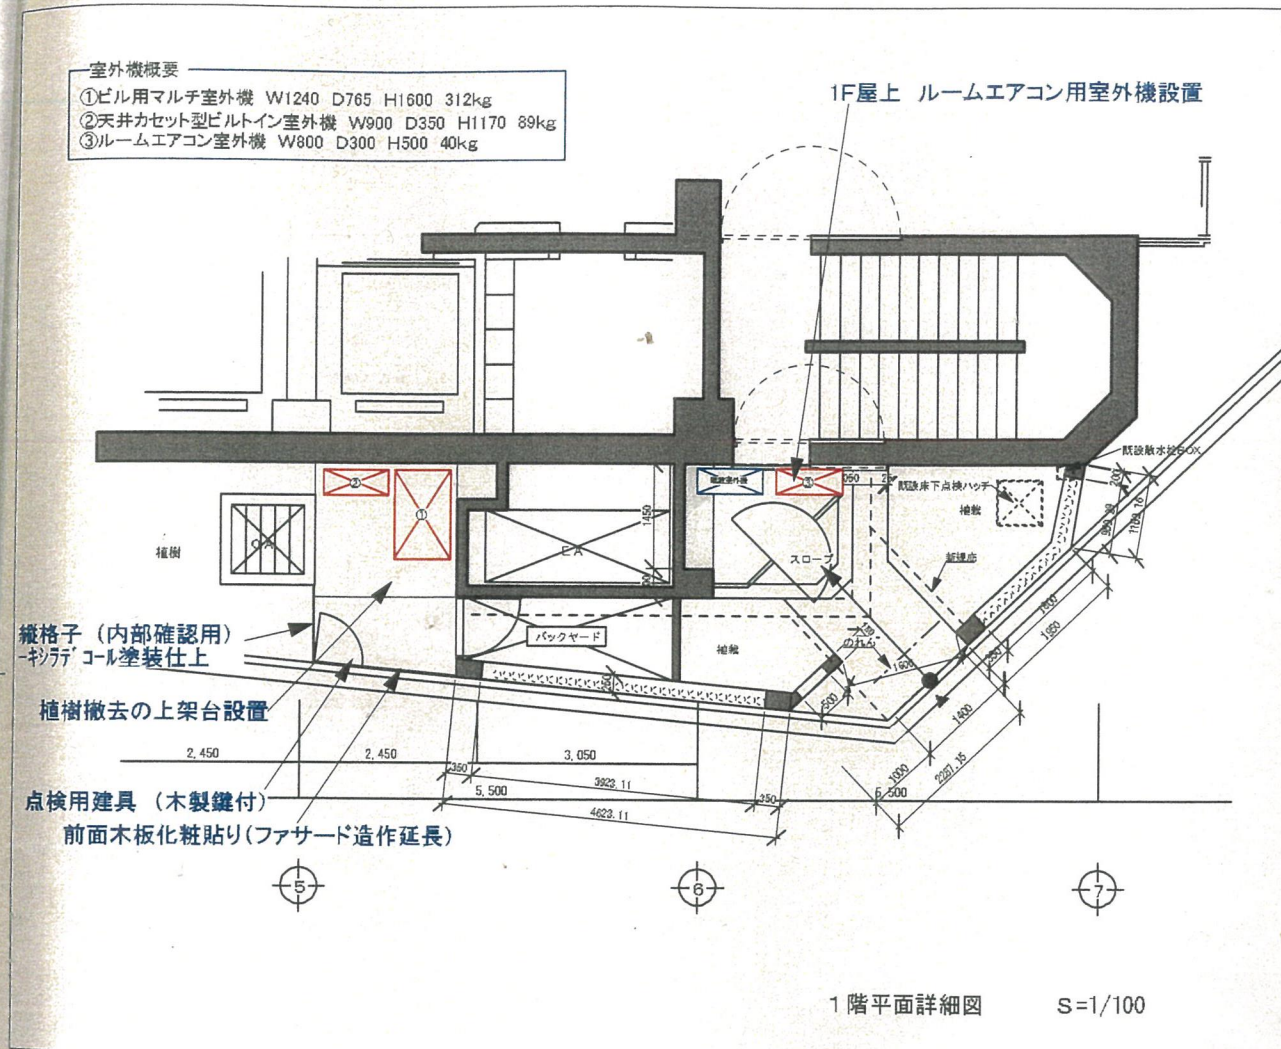

S=1/50

PROJECT

なかの家-京橋店

TITLE

室外機置場

DATE

2006 / 10 / 25

SCALE

ALTERATION








CHECK







CHECK

DRAW

NO.

若い街

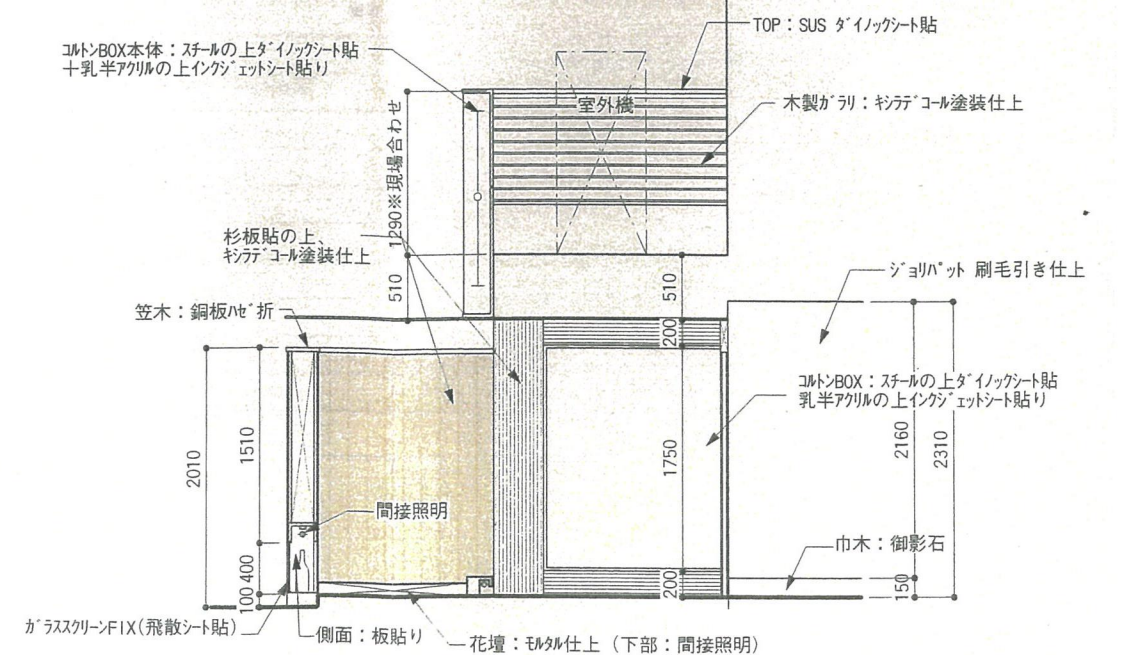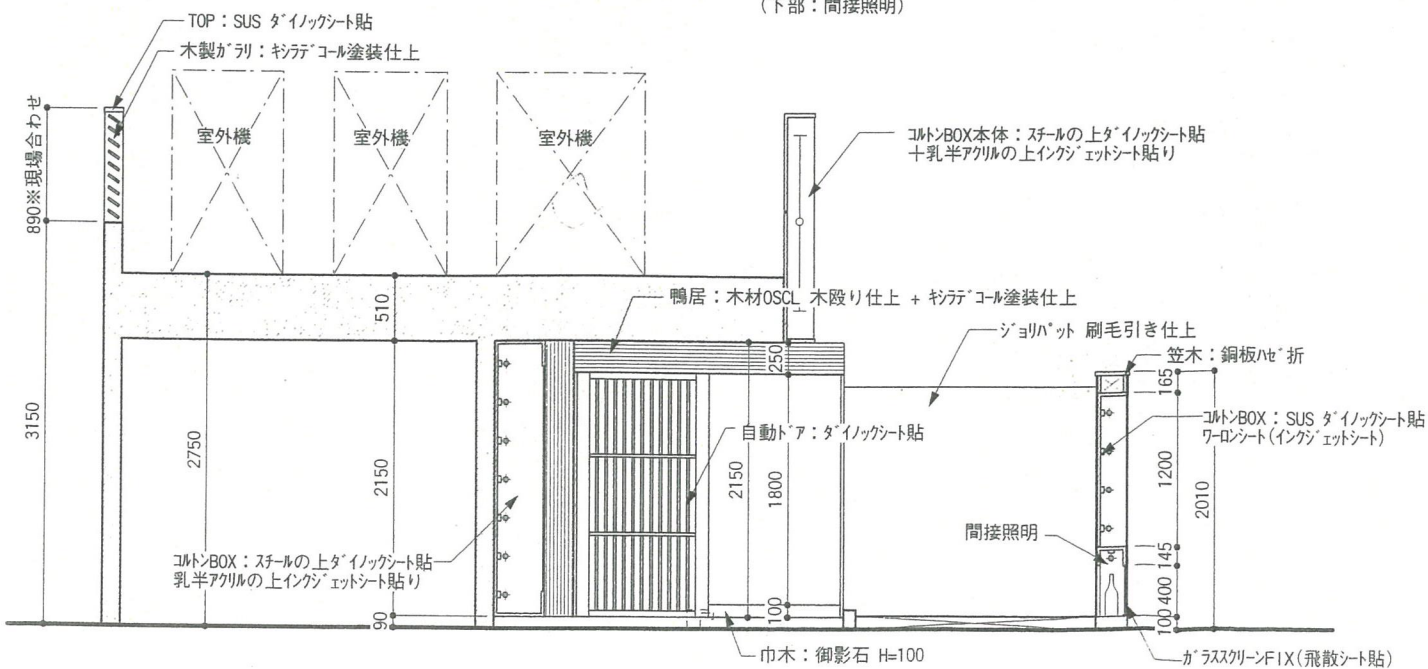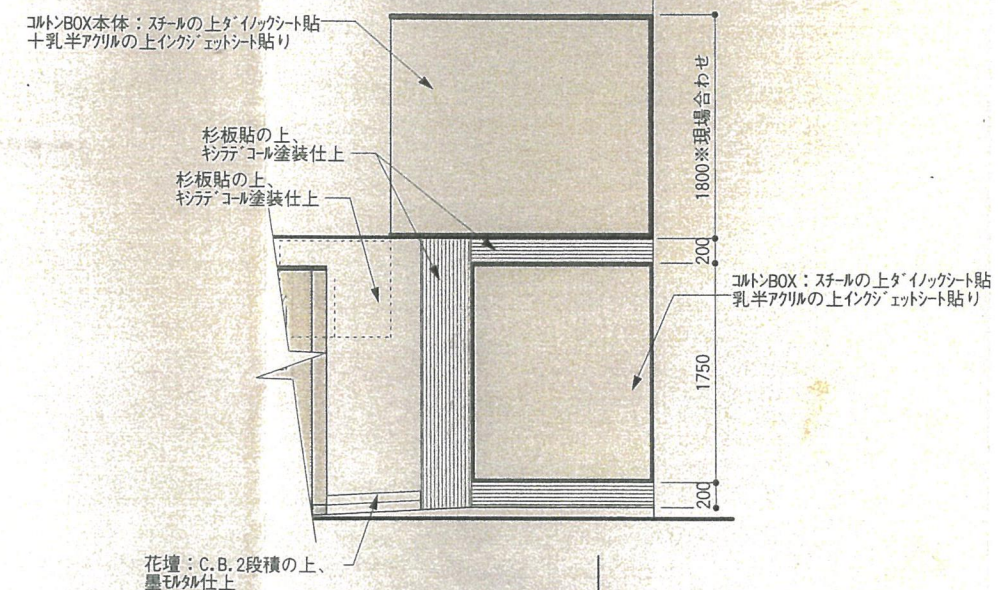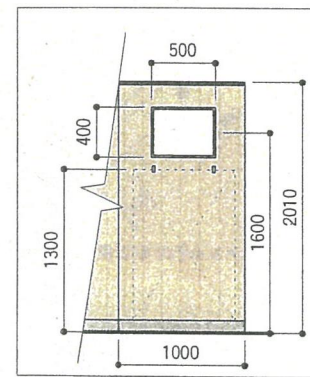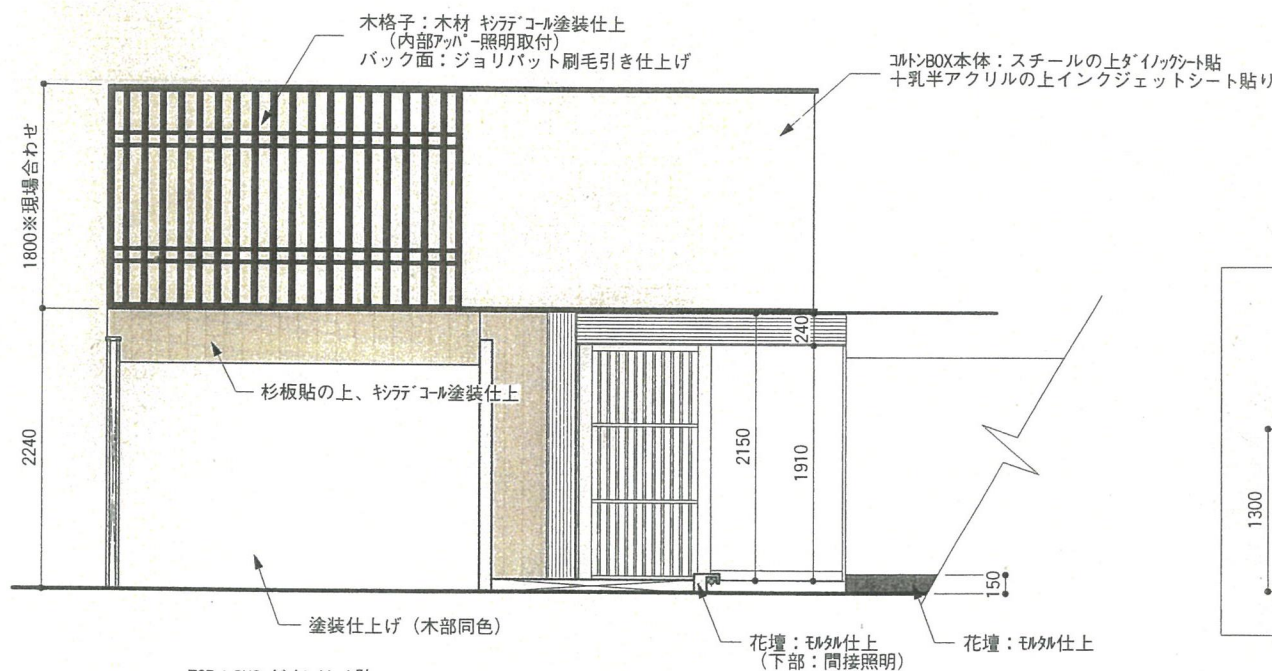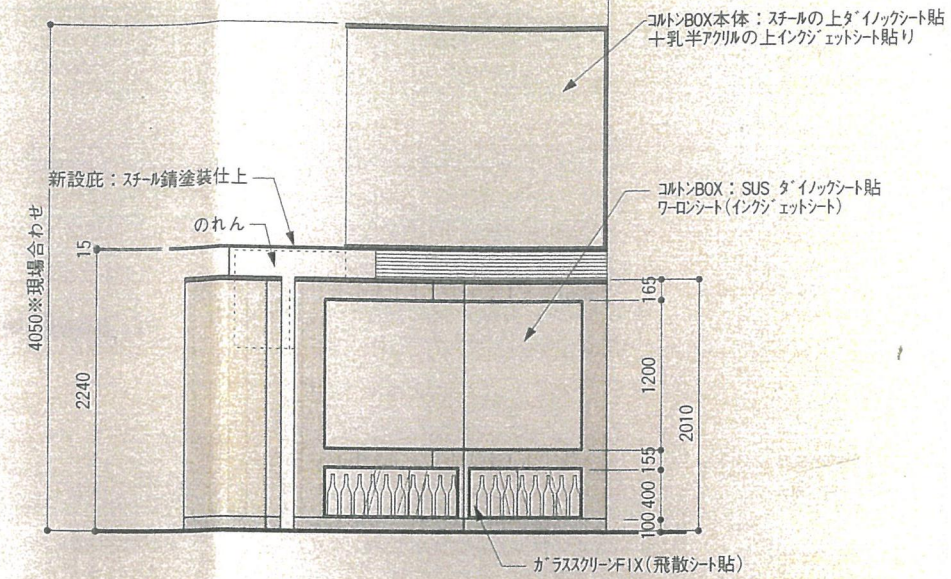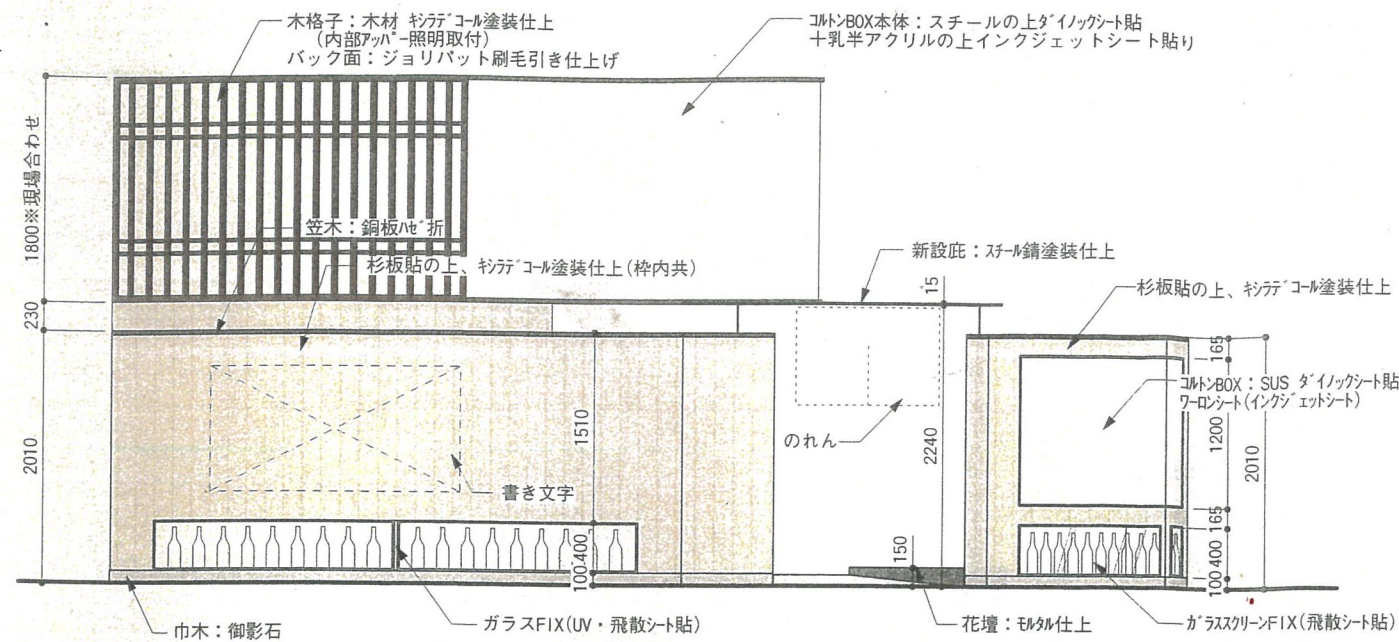

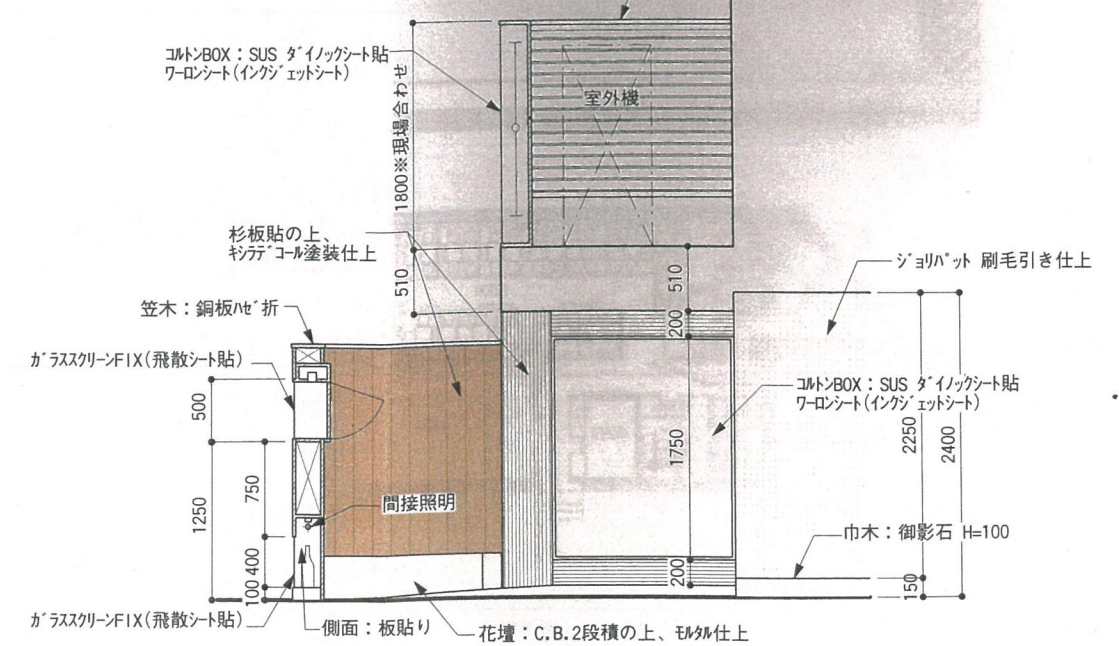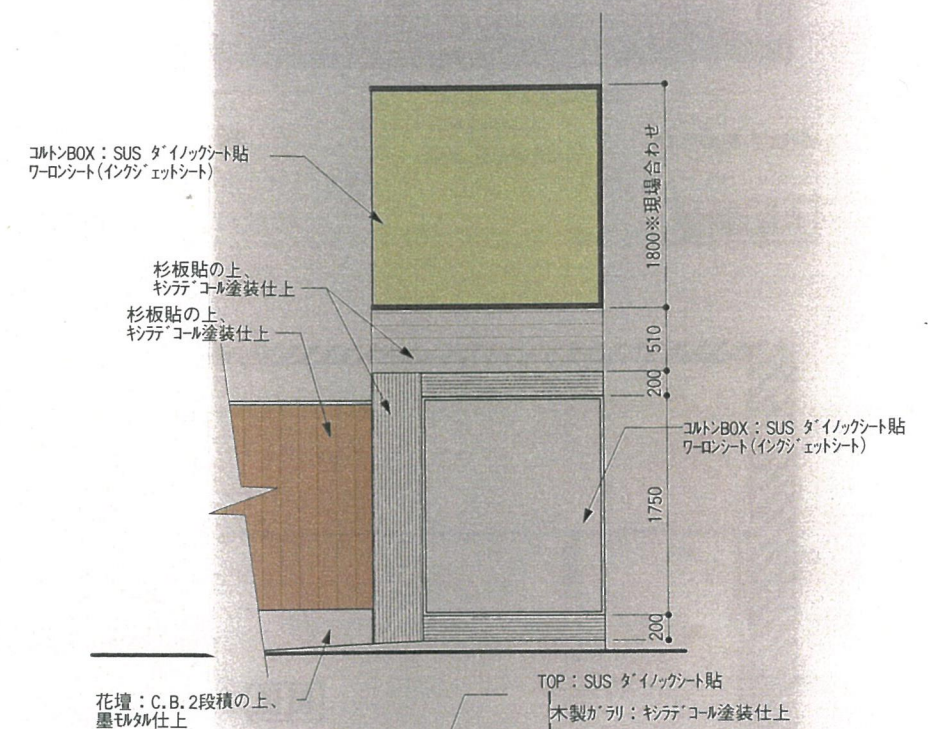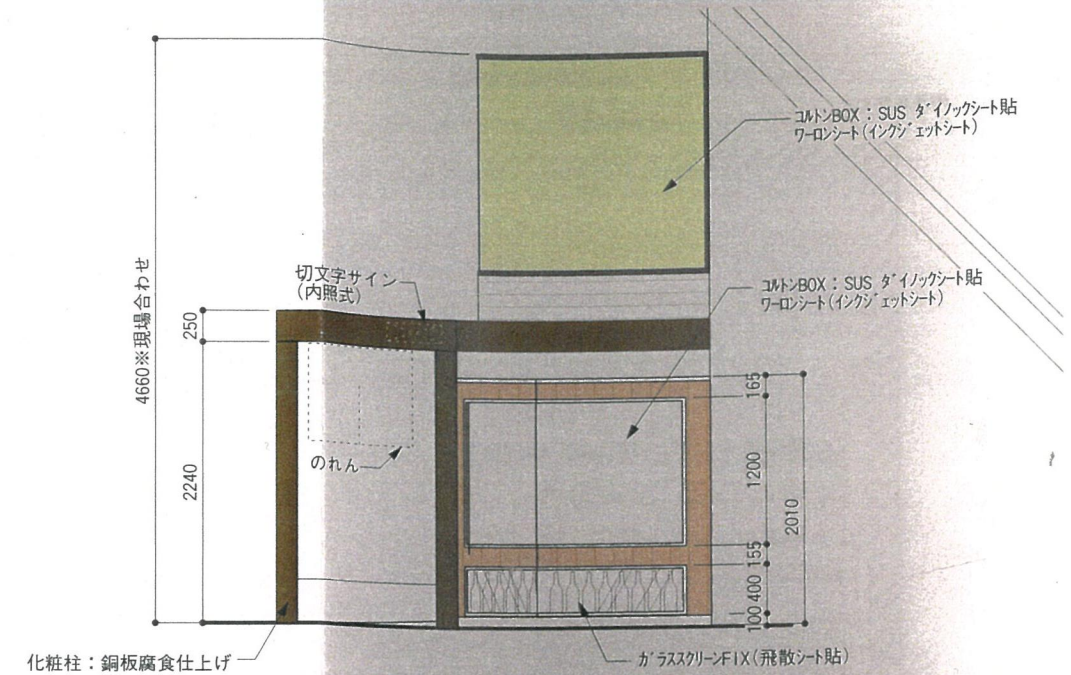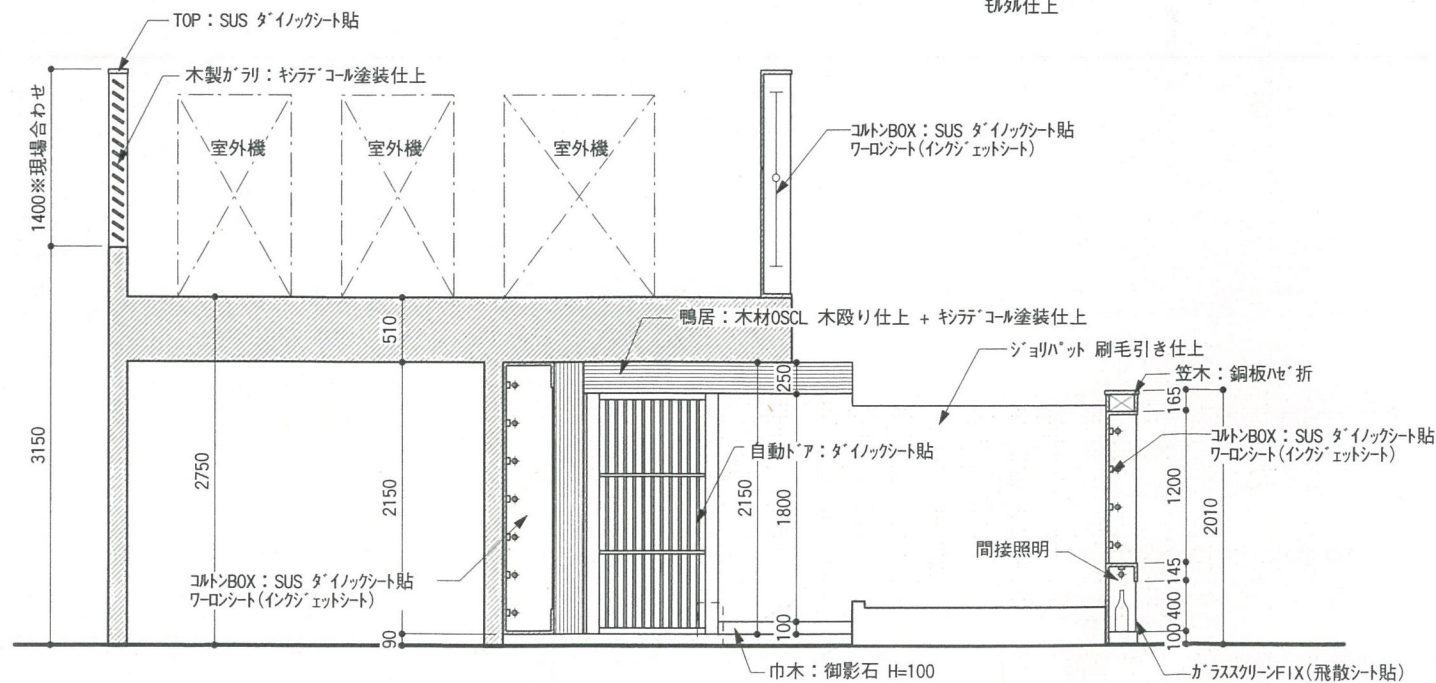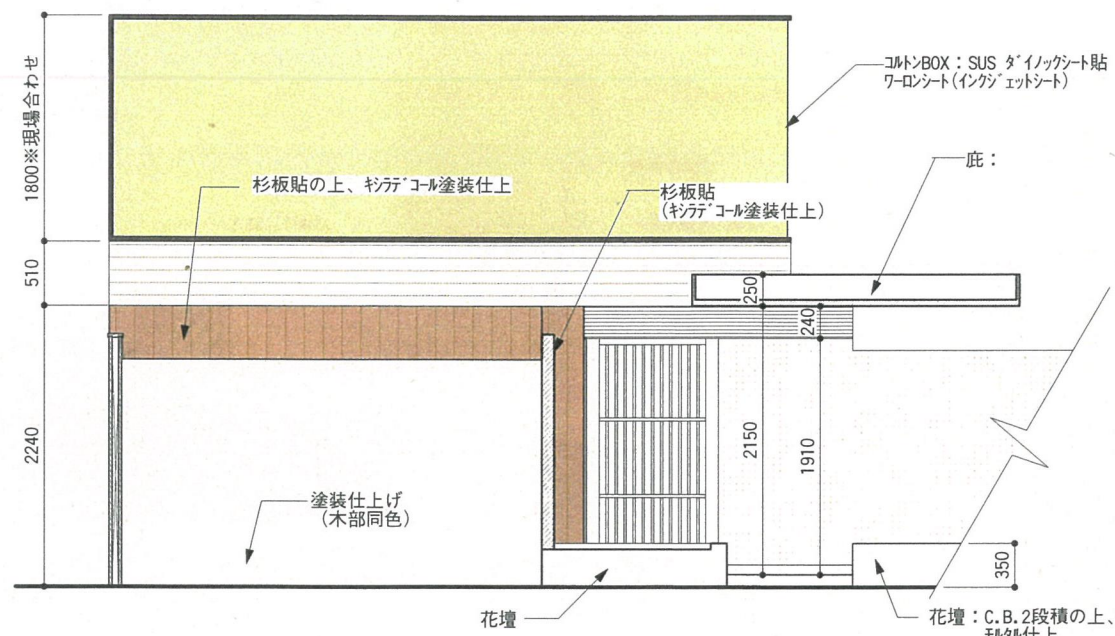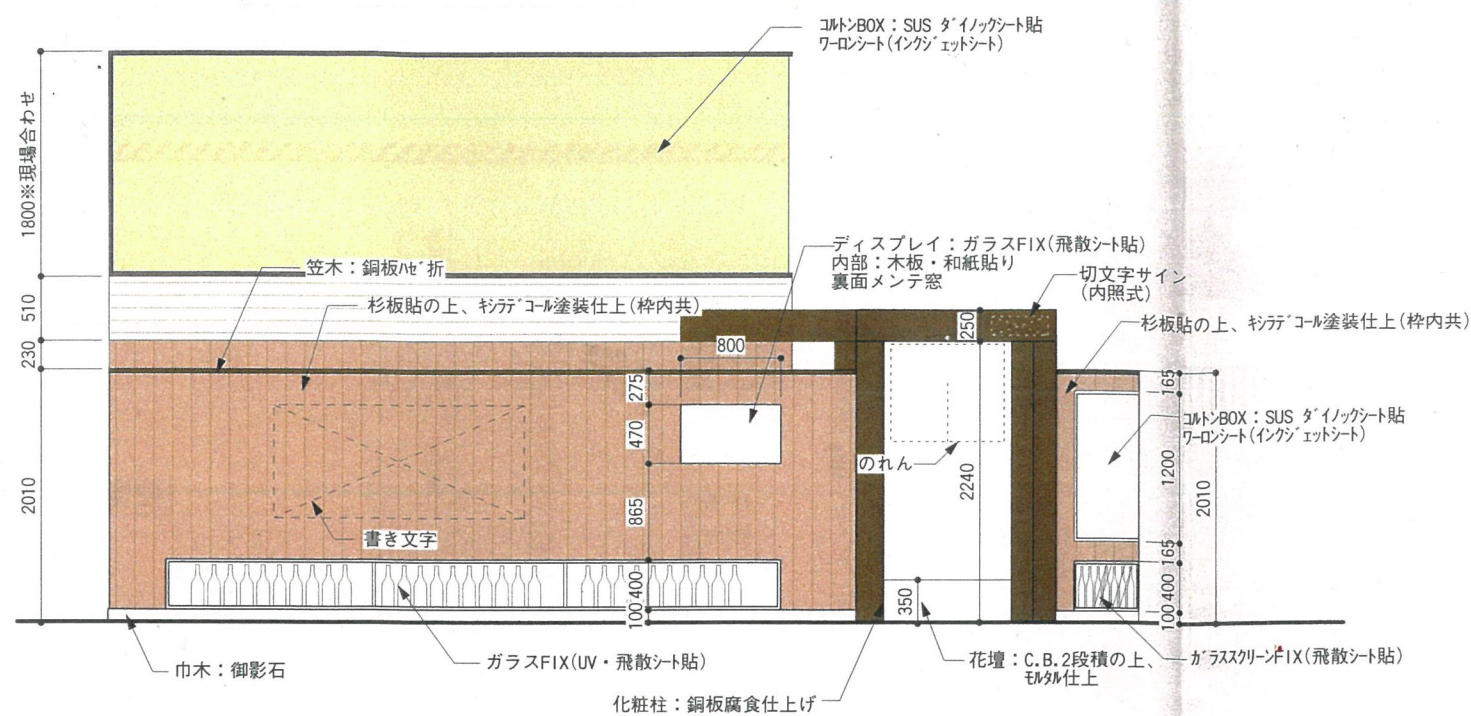

PROJECT

なかの家 京橋店

TITLE

外部展開図

DATE

2006 / 09 / 15

SCALE

1/60

ALTERATION

CHECK


CHECK

DRAW

NO.



若い街

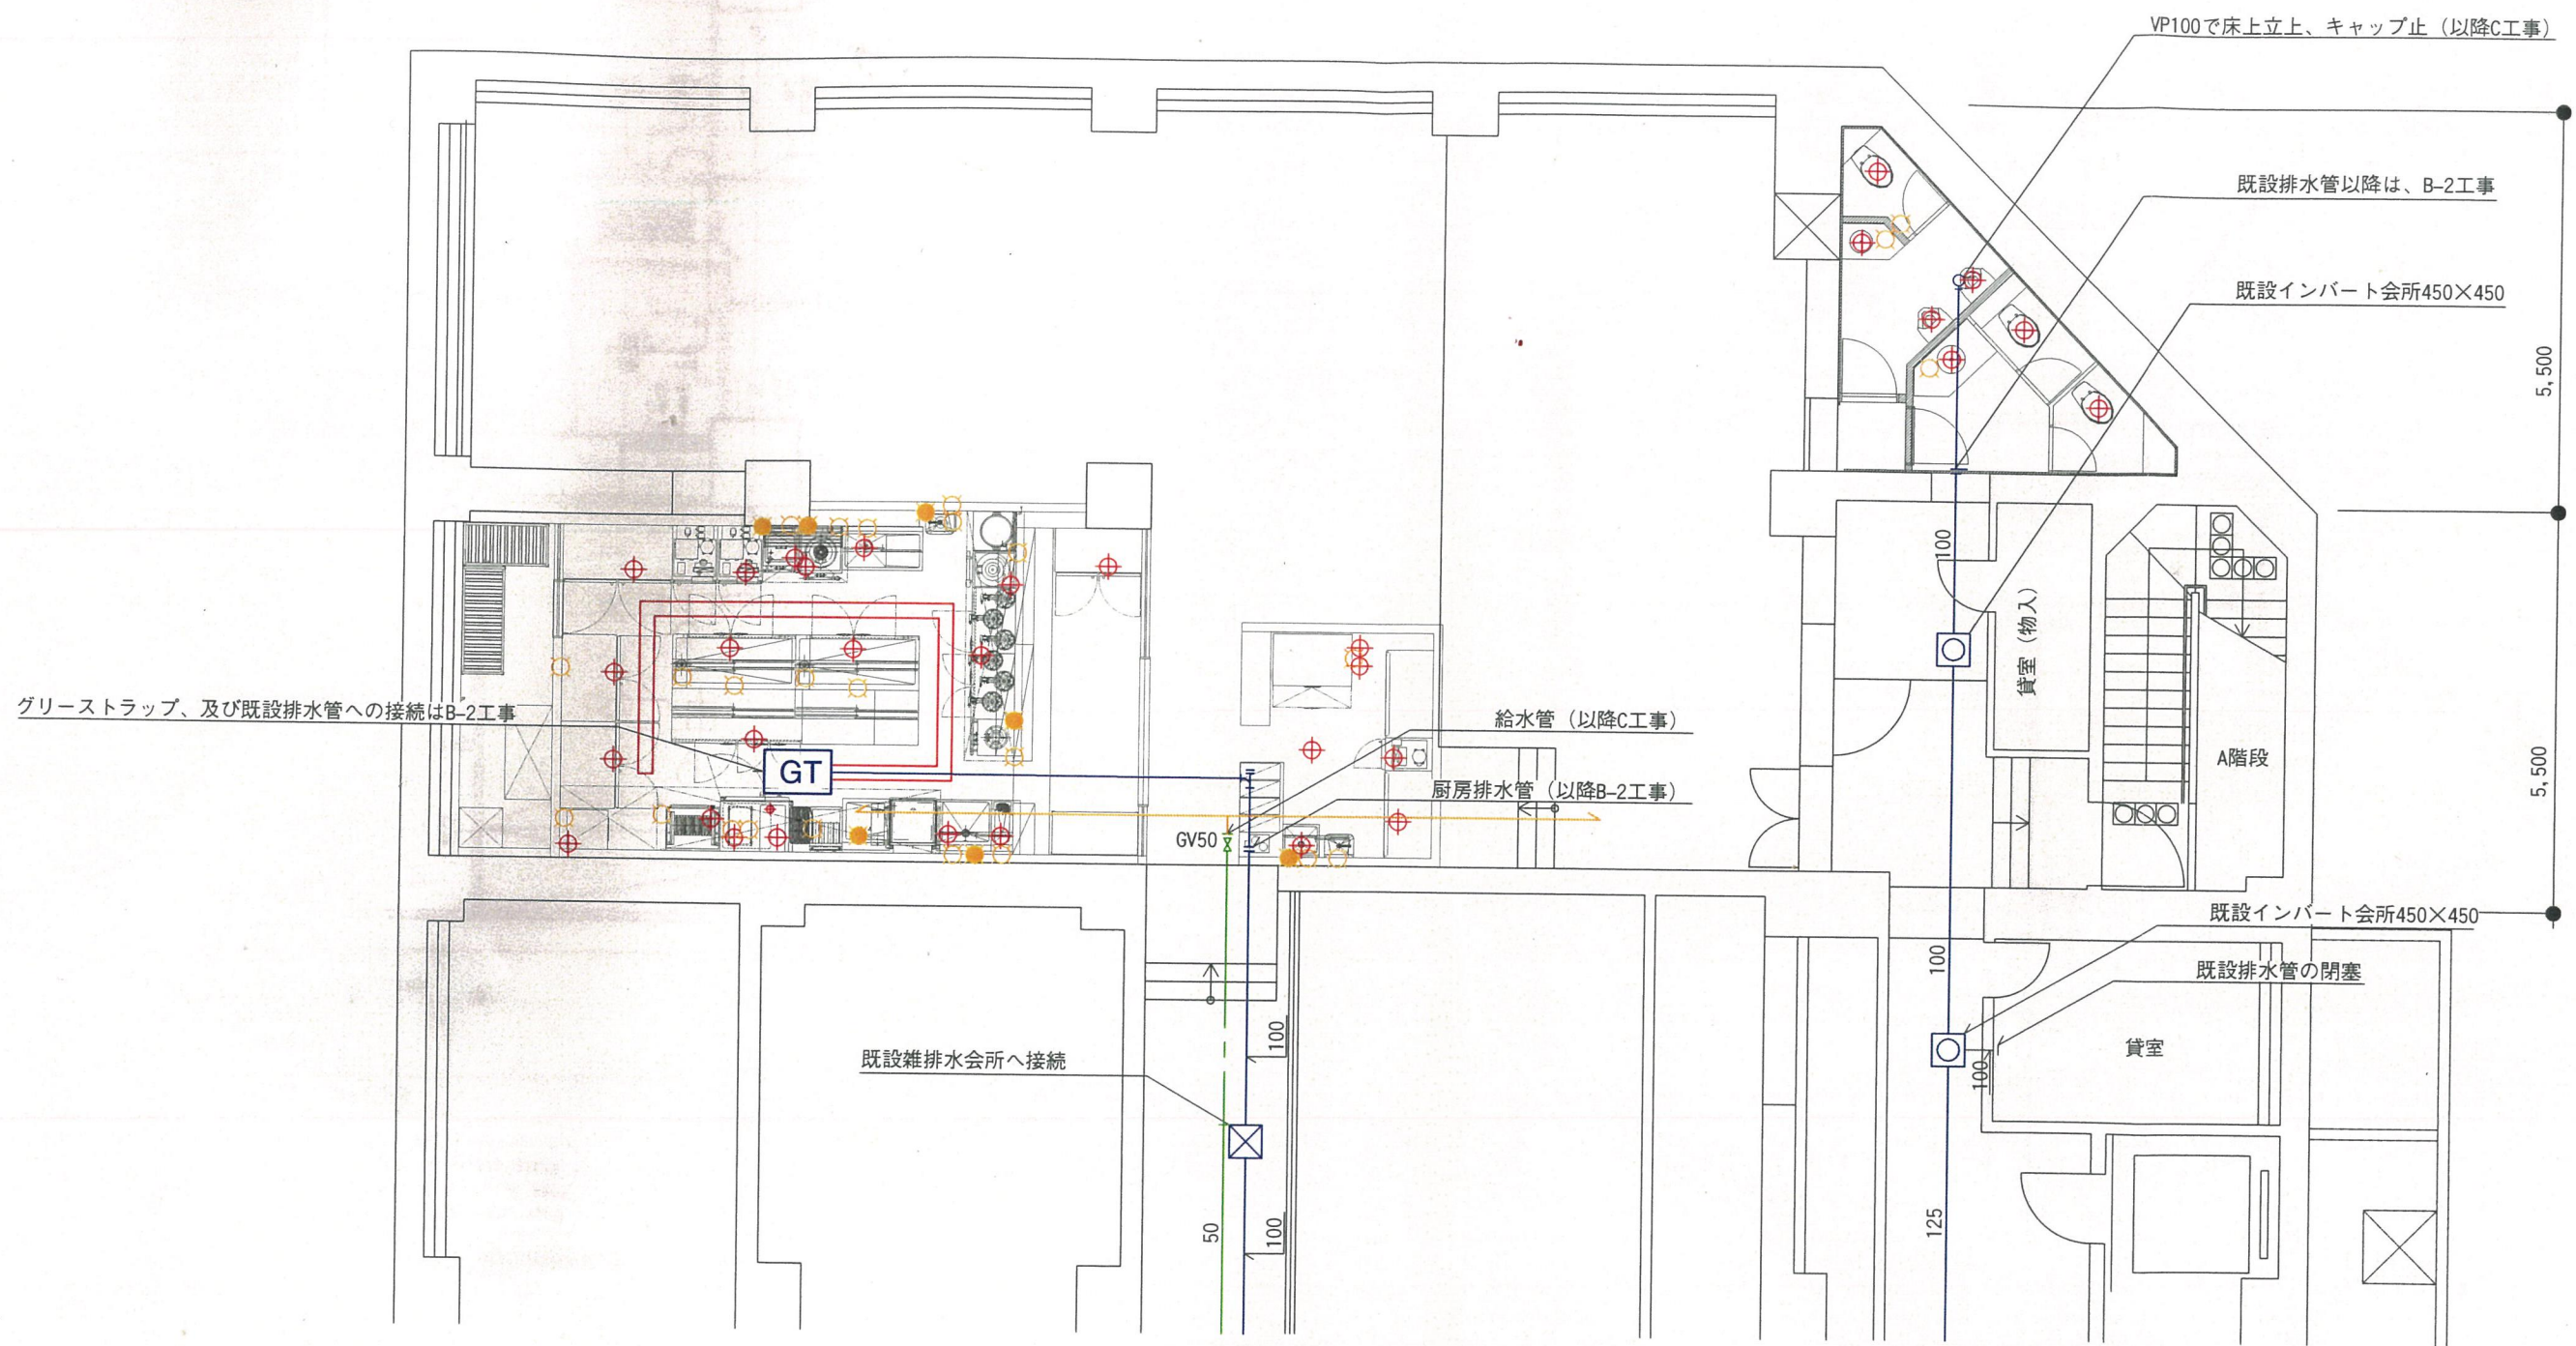

PROJECT

なかの家 京橋店

TITLE

給排水衛生平面図

DATE

2006 / 09 / 25

SCALE

1/100

ALTERATION

CHECK

CHECK

DRAW

NO.



若い街