
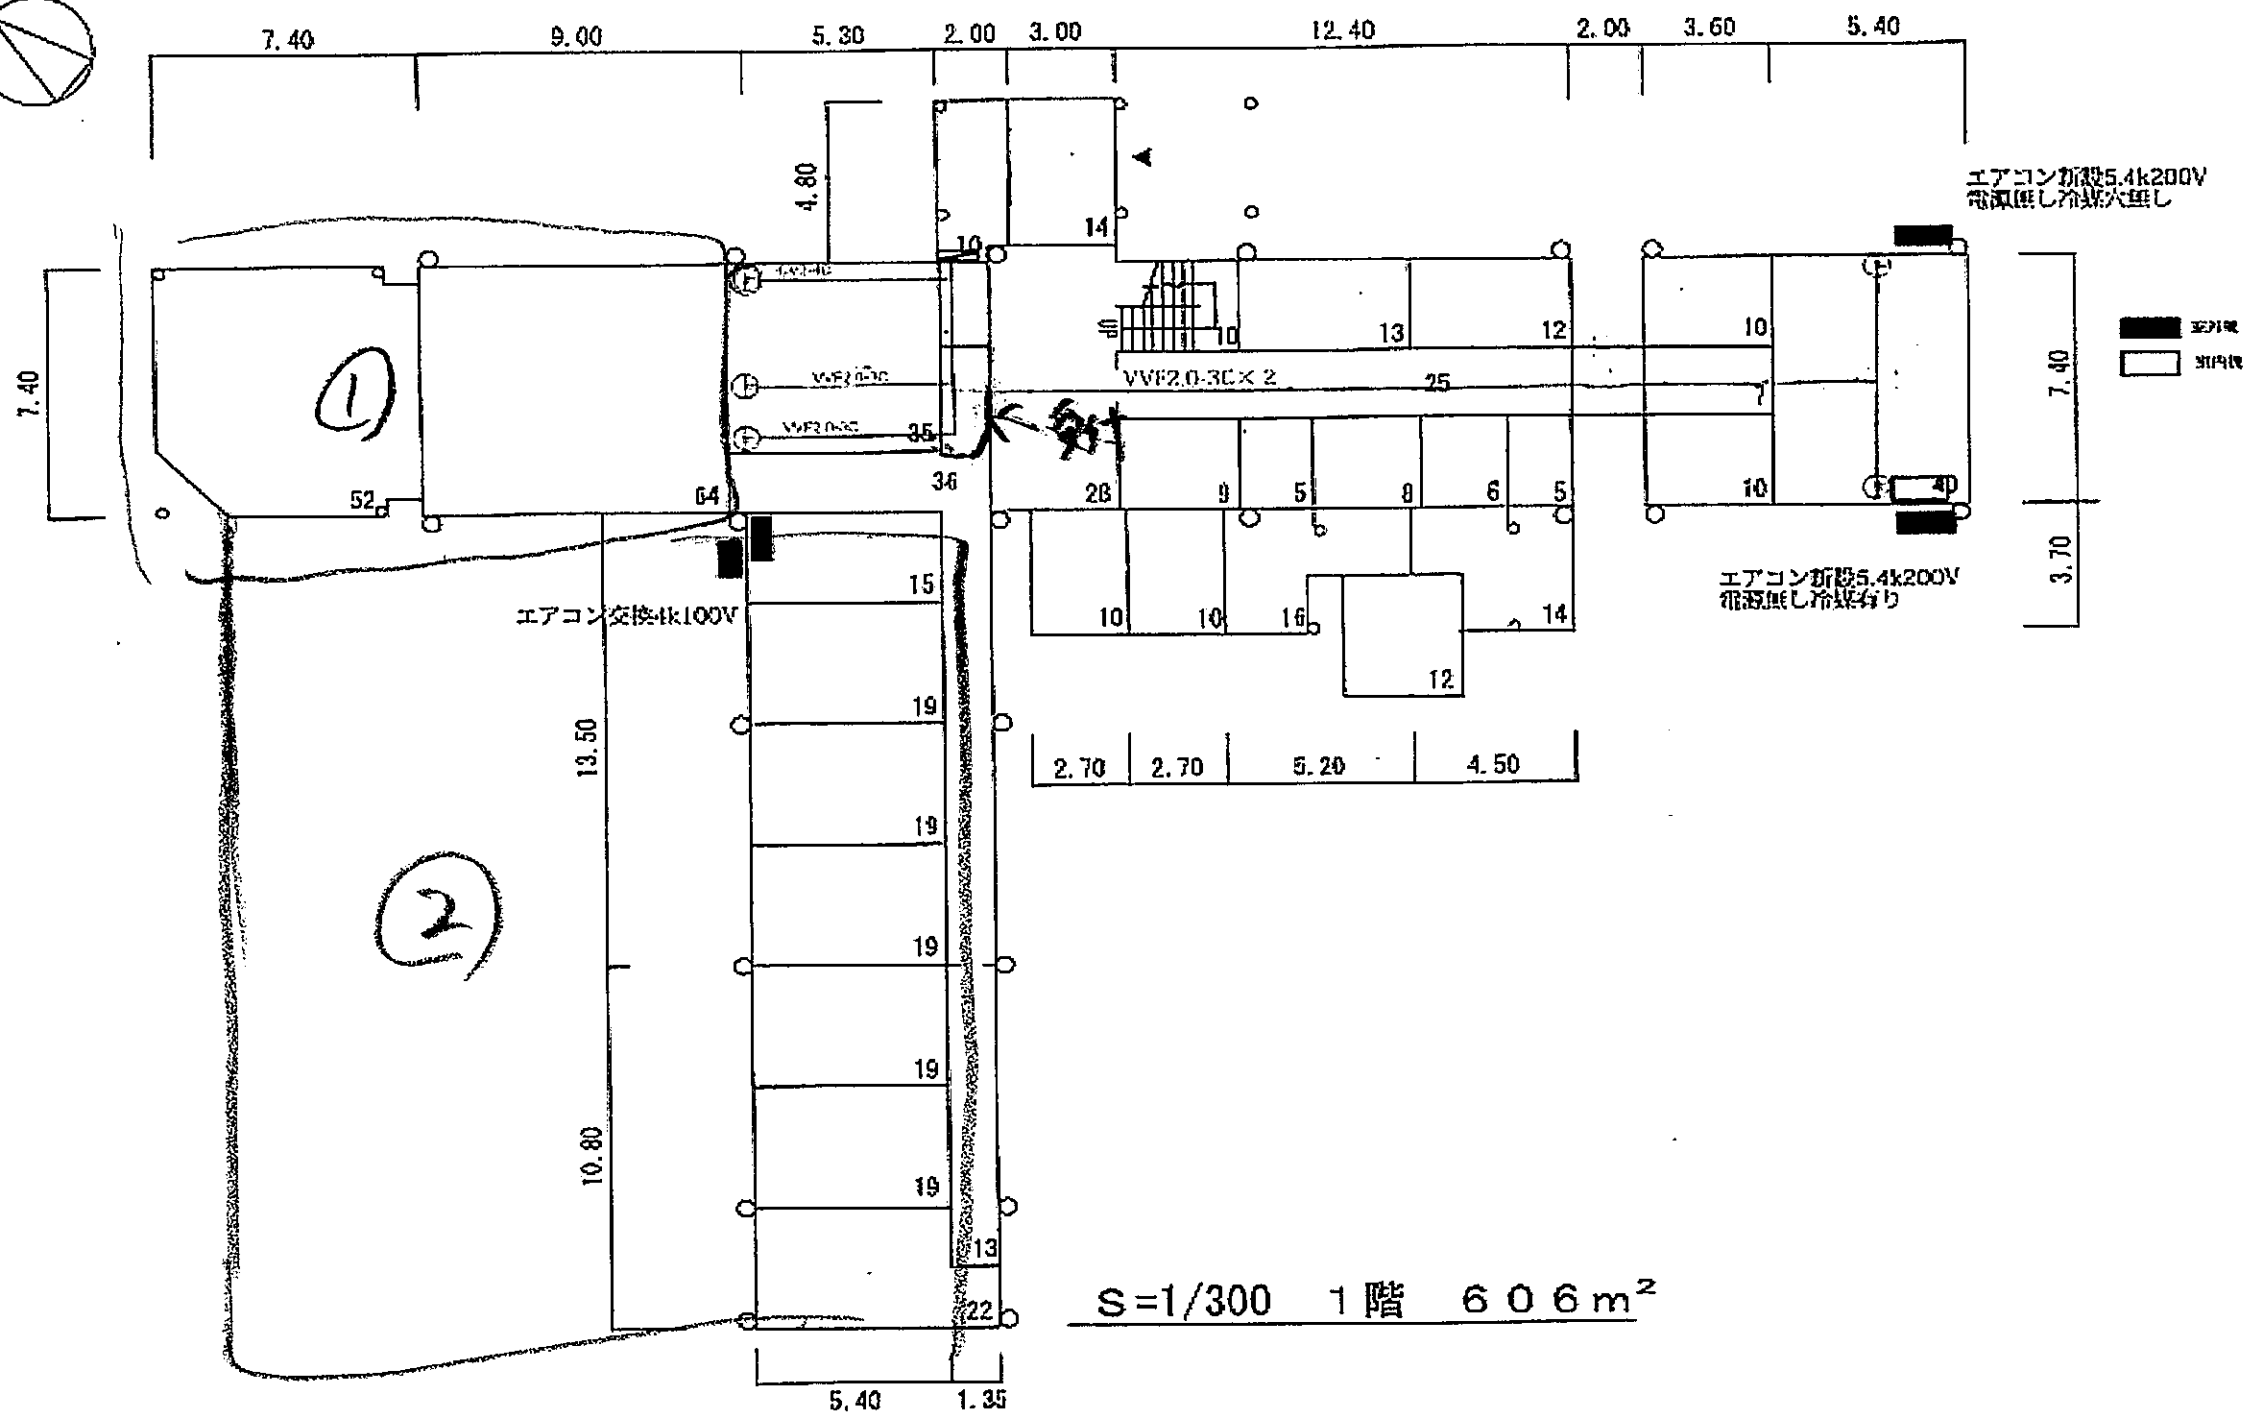



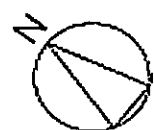


株式会社 三栄コーポレーションリミテッド
デザイン室

訂正

承認	設計	製図	担当
			小針

工事名称	KAKERU UMI CLUBHOUSE	図面番号	1
図面名称	電気工事(1F)	尺 寸	日 付 2023/11/27

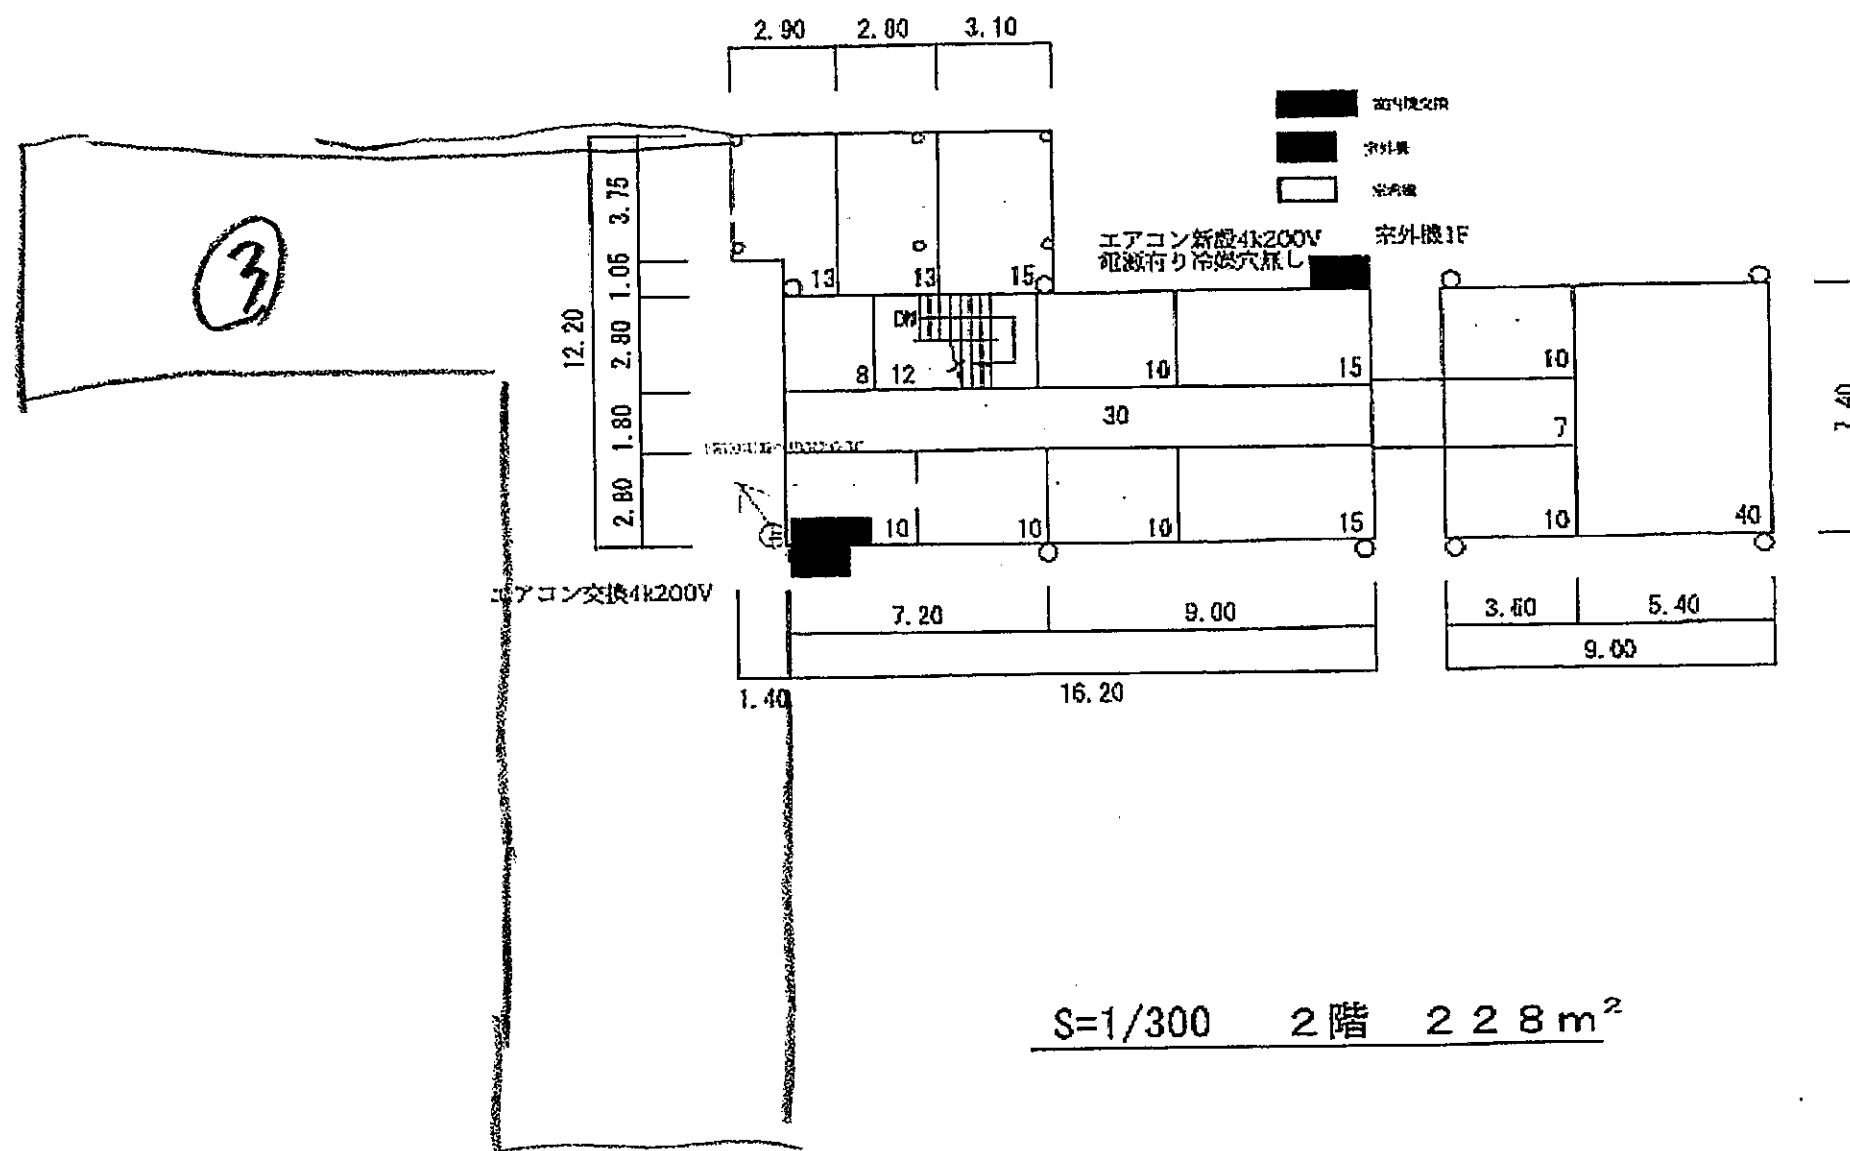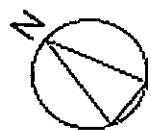

株式会社 三栄コーポレーションリミテッド
デザイン室

訂 正		承認	設計	製図	担当	工事名称	KAKERU UMI CLUBHOUSE	尺 寸	図面番号	2
					小針	図面名称	電気工事(2F)		日 付	2023/11/27