


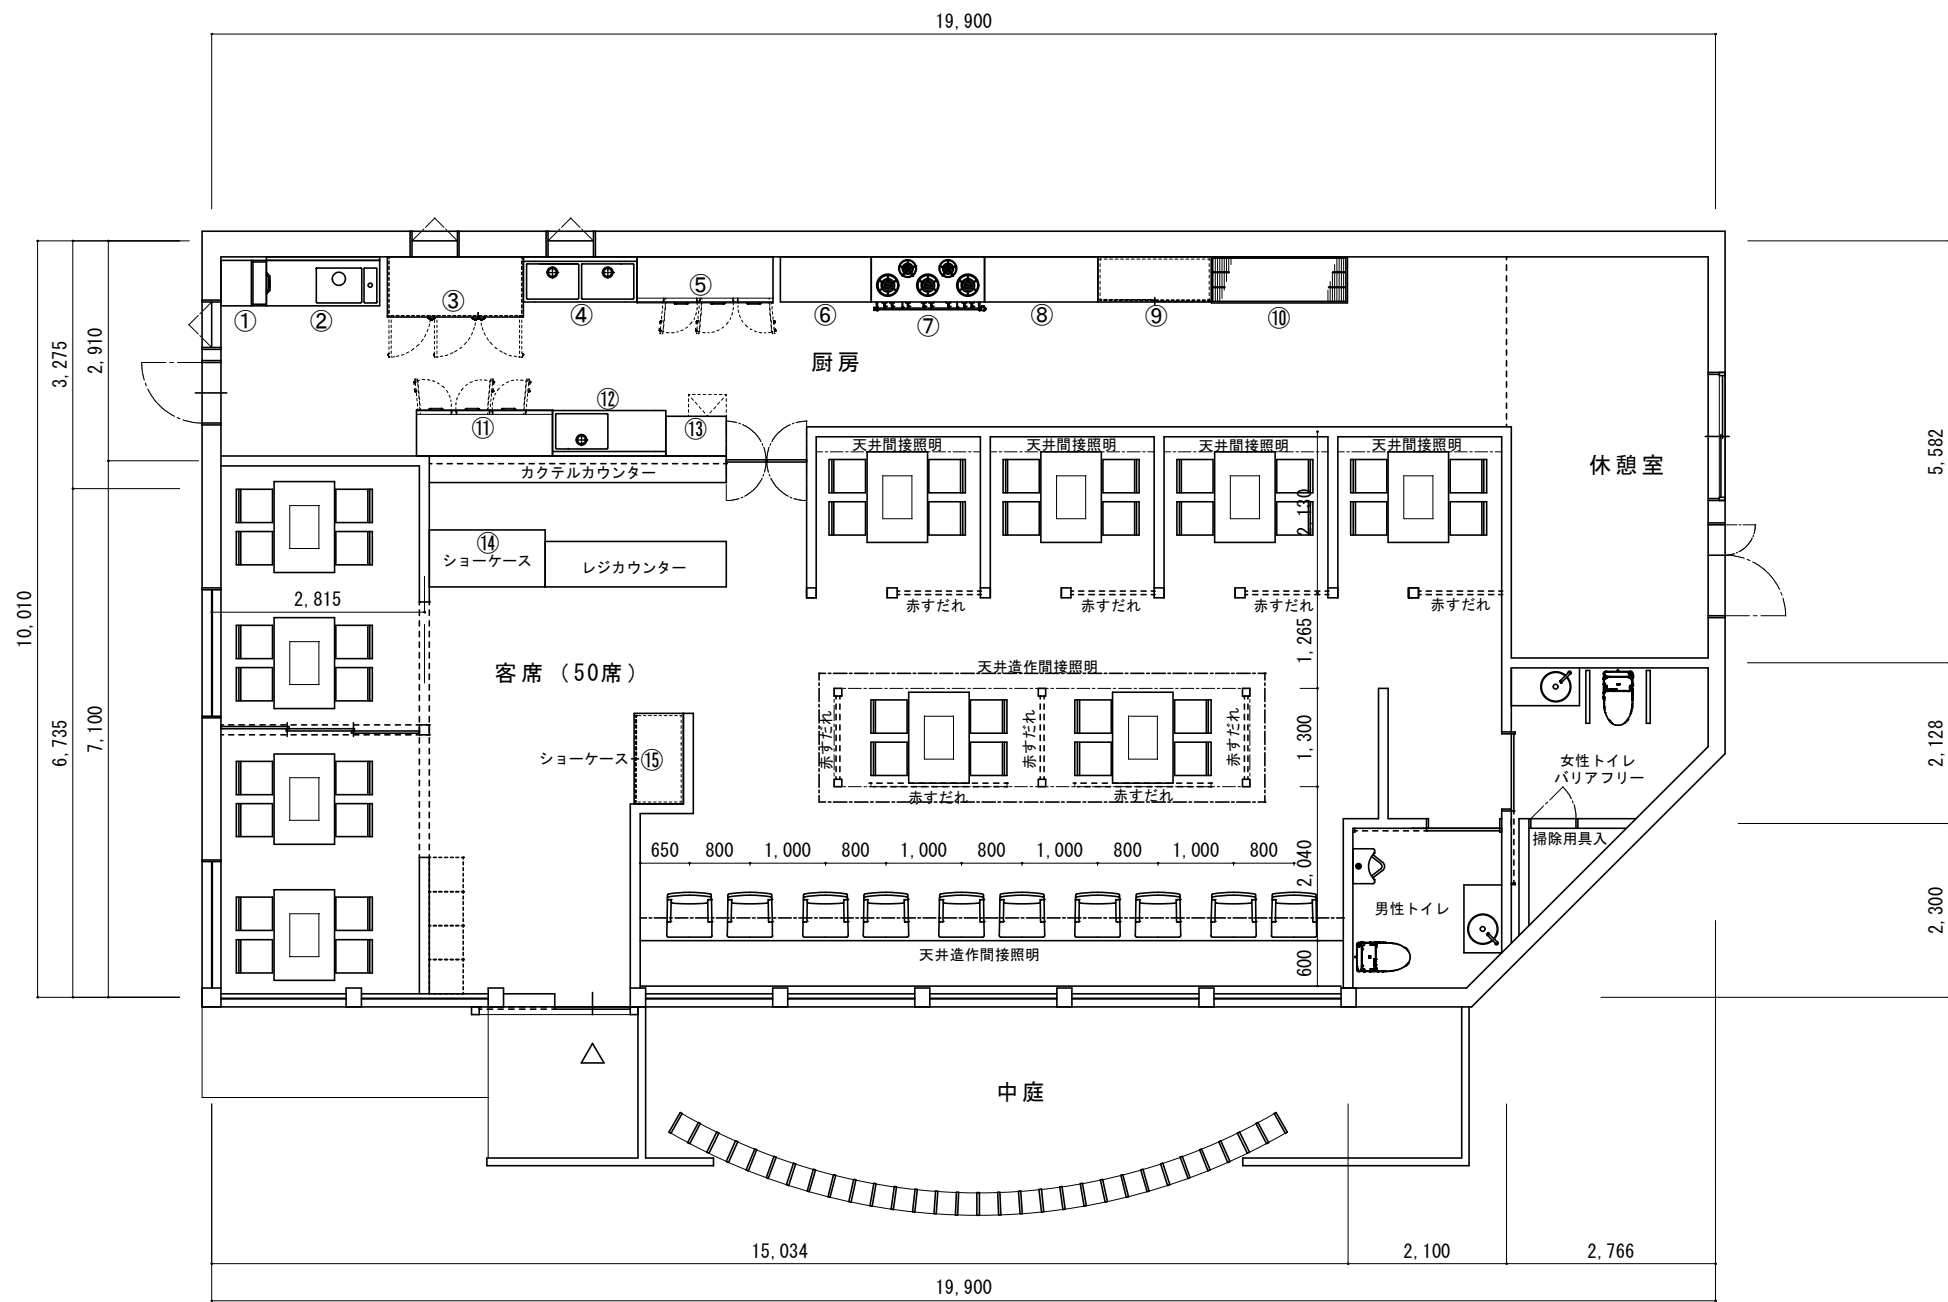

床面積 厨房：46.32㎡ (13.98坪)
客席：120.36㎡ (36.34坪)
休憩室：15.44㎡ (4.66坪)
トイレ：11.71㎡ (3.53坪)

厨房機器一覧表

NO	品名	寸法 W×D×H	備考
1	食器洗浄機 リターン	600×600×1350	
2	ソイルドシンク	1500×650×800	
3	冷凍冷蔵庫	1800×800×1950	
4	二槽シンク	1500×600×800	
5	コールドテーブル	1800×600×800	
6	調理台	1200×600×800	
7	ガステーブル×5口	1500×600×800	
8	作業台	1500×600×800	
9	食器棚	1500×600×1800	
10	ソリッドシェルフ	1800×600×1800	
11	コールドテーブル	1800×600×800	
12	水切付一槽シンク	1500×600×800	
13	製氷機 65kg	800×525×800	
14	ショーケース	1530×750×1150	
15	リーチインショーケース	1200×650×1900	
16			
17			
18			
19			
20			