


[A案]

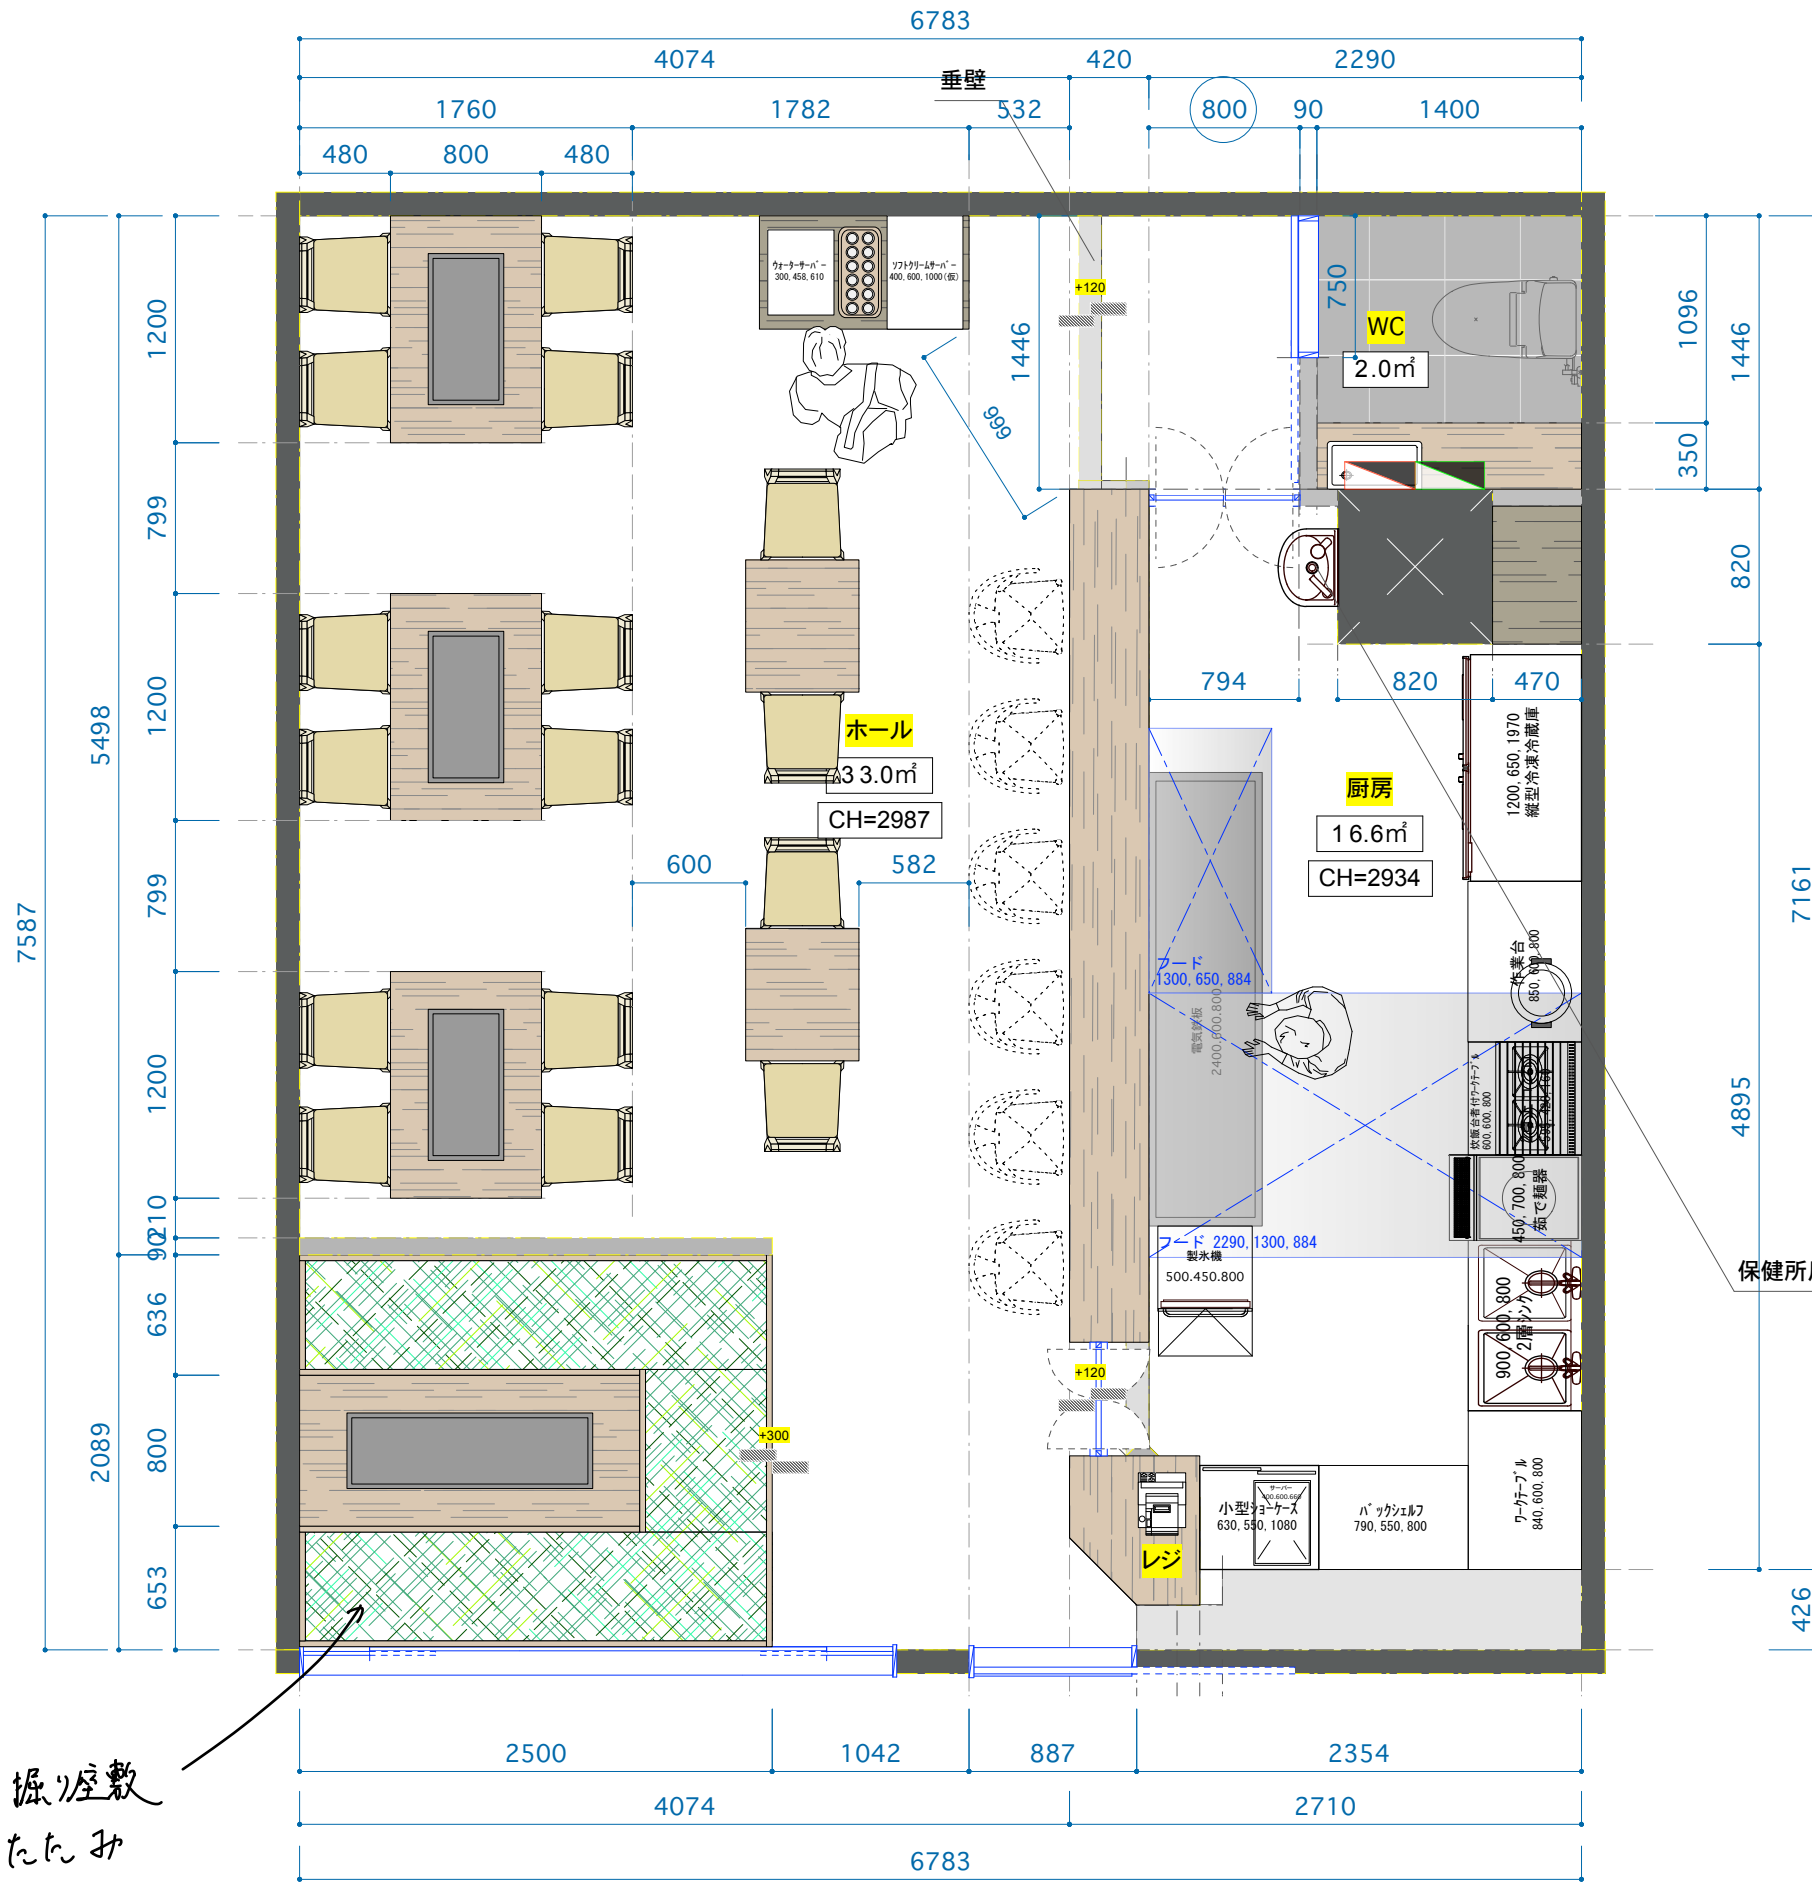

- : 既存A壁
- : 既存壁
- : 垂壁,腰壁
- : 外周壁
- : 新規壁




ホール床イメージ

保健所用手洗器



28席	CH=2987
約16坪(51.5m)	延床面積:m

【A-A'断面図】

[A座]

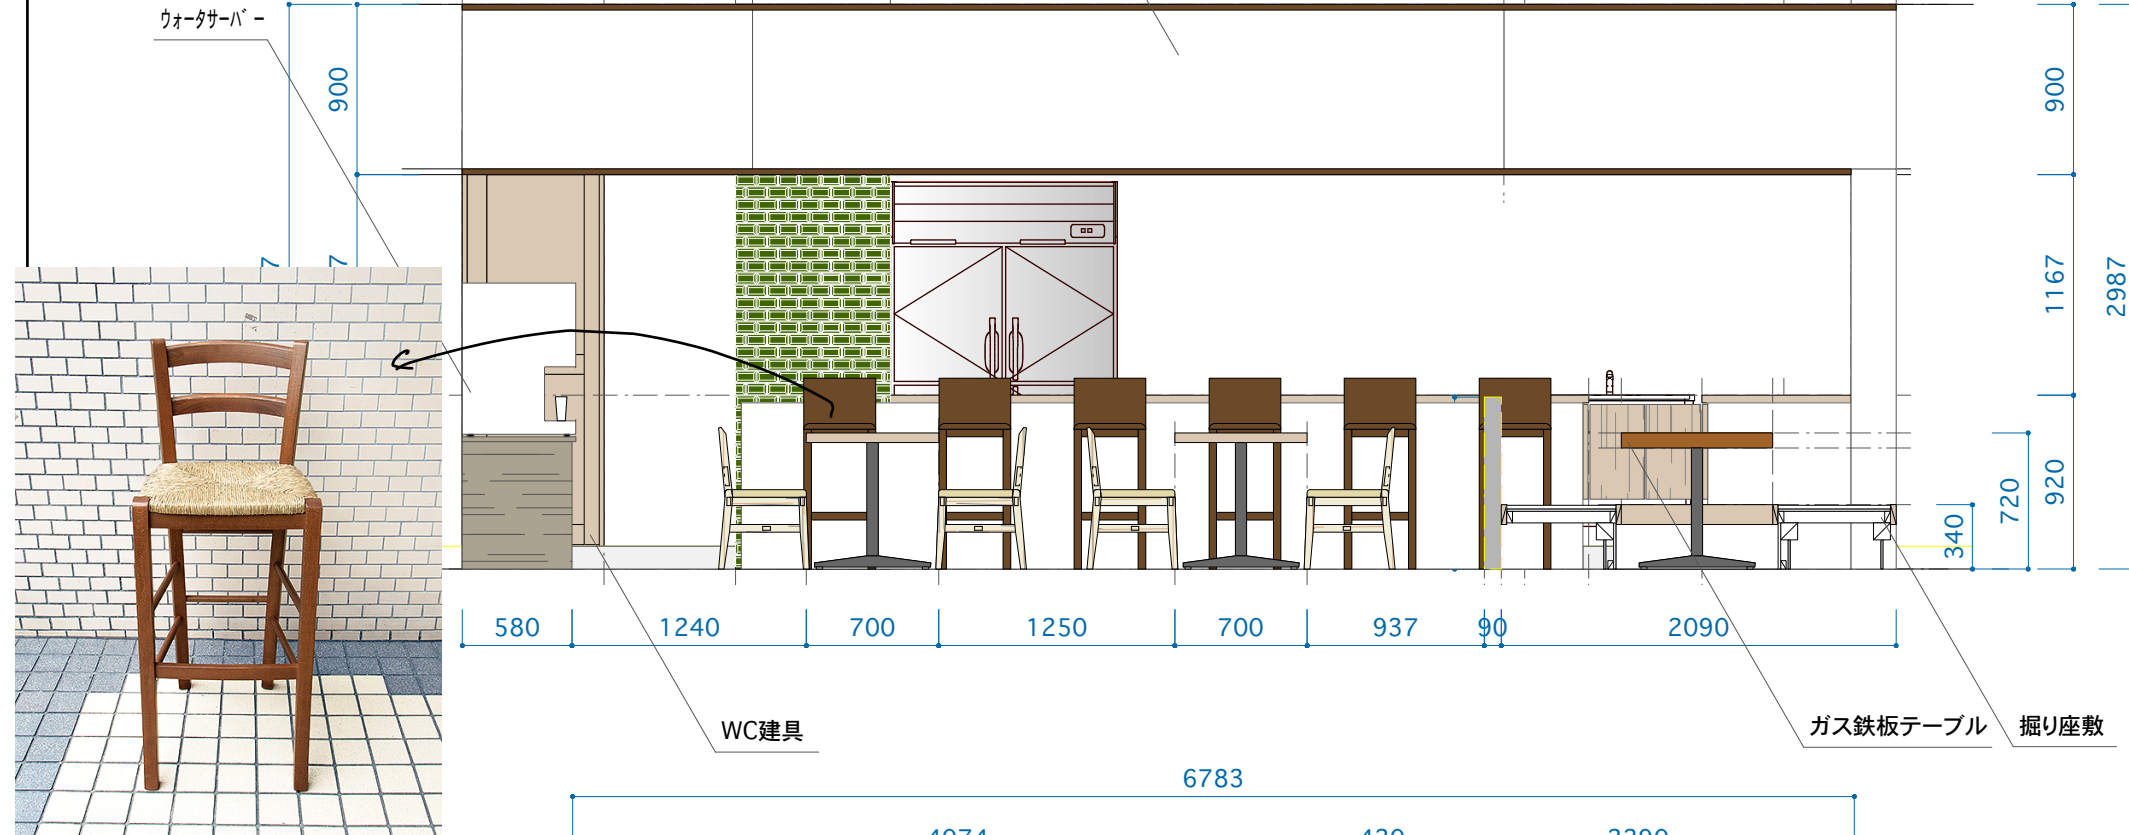

【B-B'断面図】

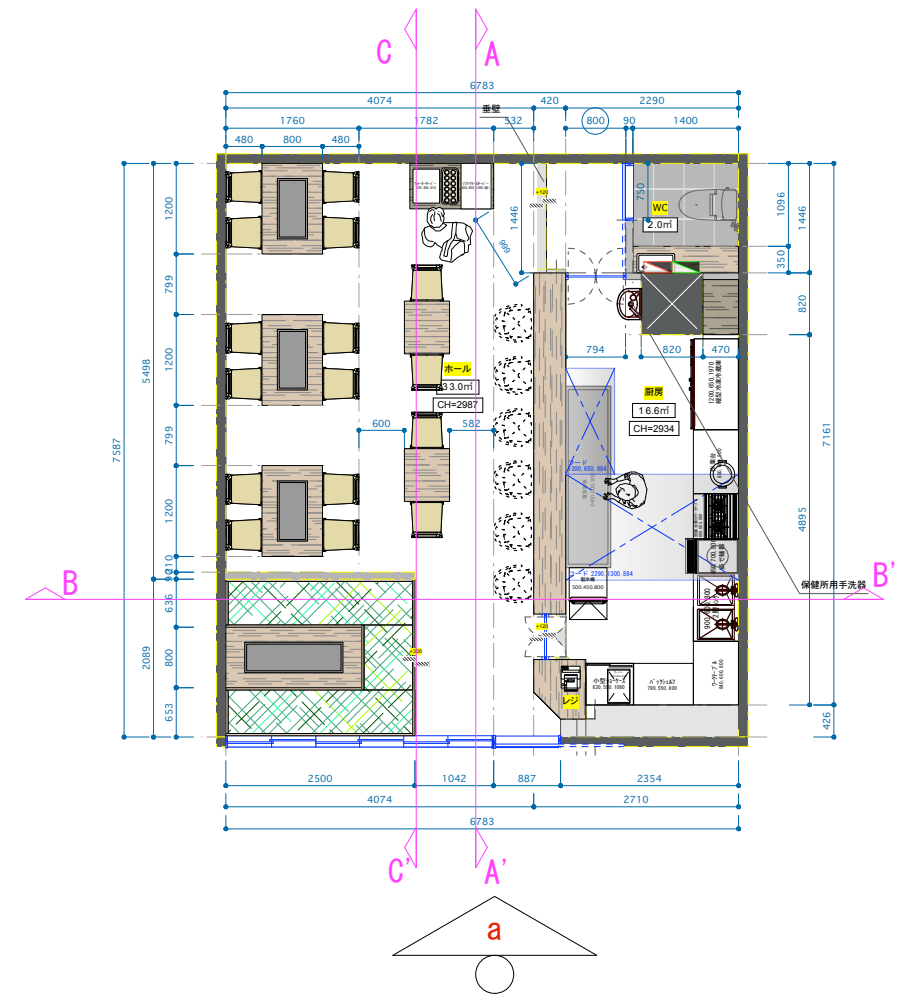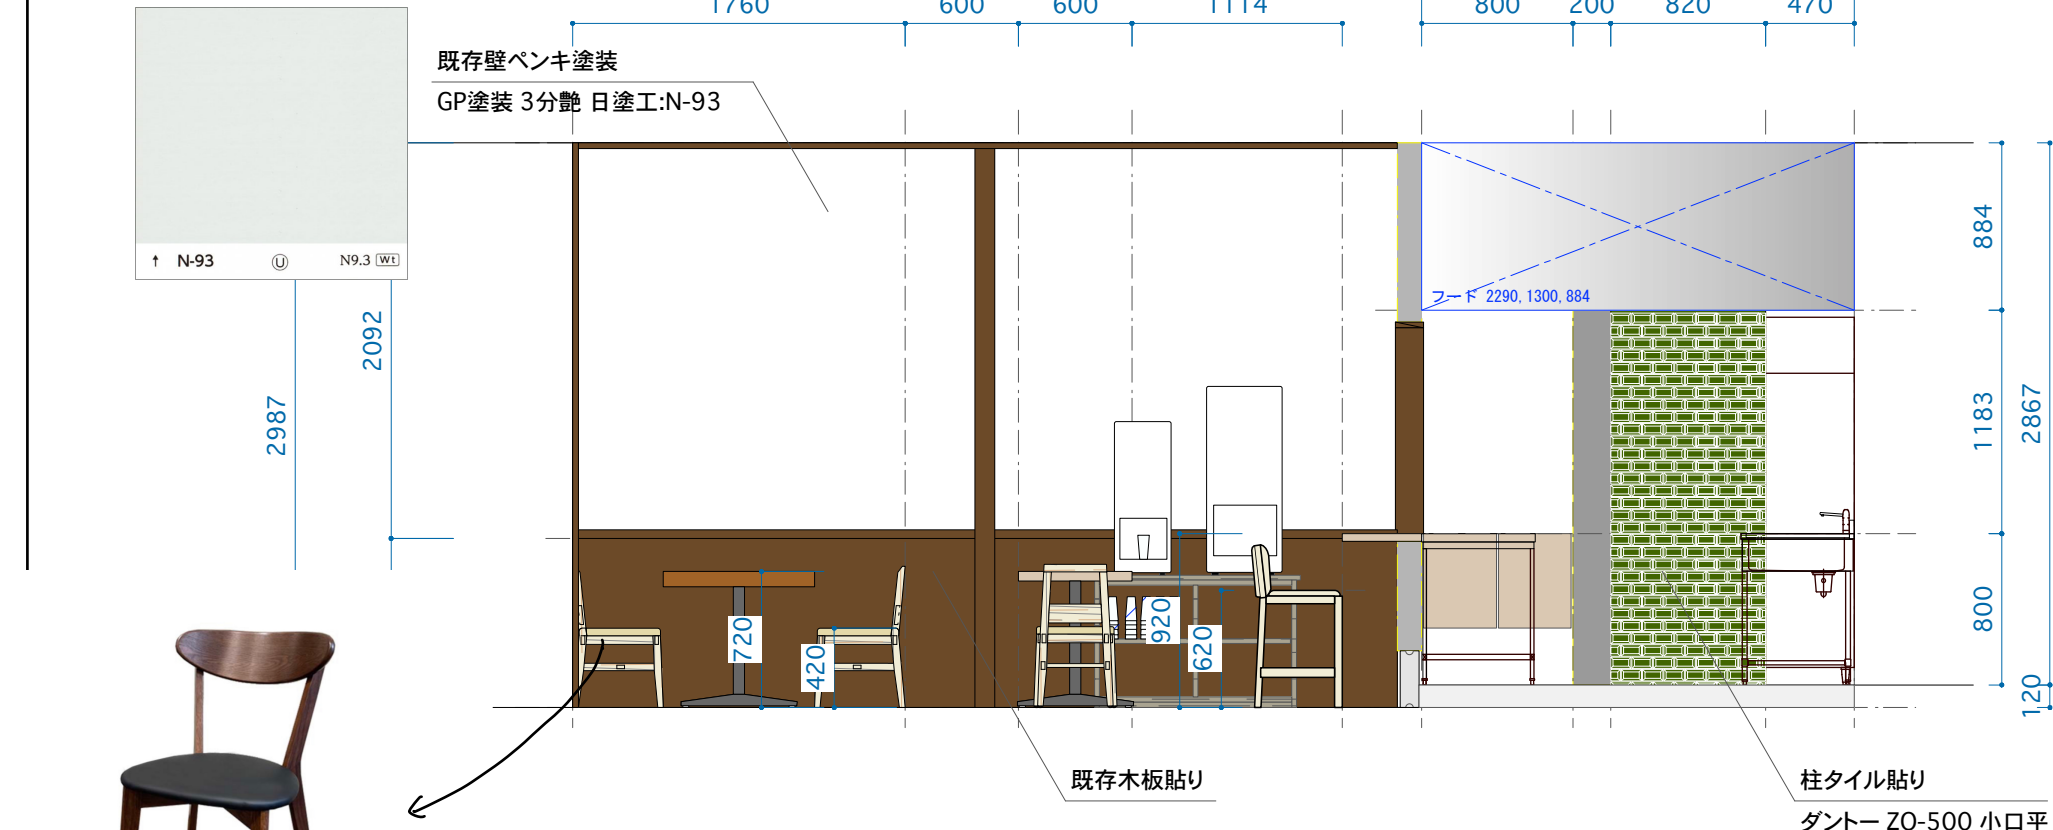

0034 福岡県福岡市南区南大橋1丁目21-3
035-1695 FAX:0930-35-1695 mail:info@tsumugite0222.com



title 新宮「ボンド食堂様(仮称)」改装工事
ADDRESS 福岡県糟屋郡神宮町美咲3-1-10

subject 立面図 scale 1/40
作成日 2023.2.14 更新日 2023.4.4


【C-C'立面図】

[A案]

既存壁ペンキ塗装
GP塗装 3分艶 日塗工:N-93

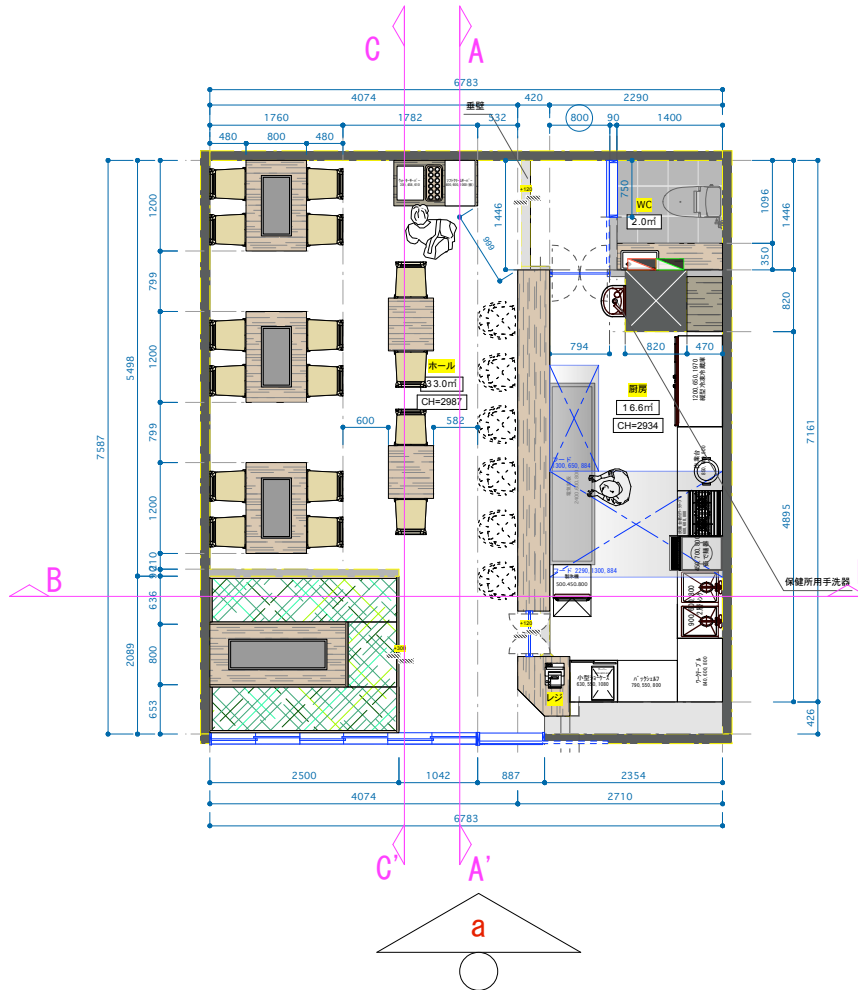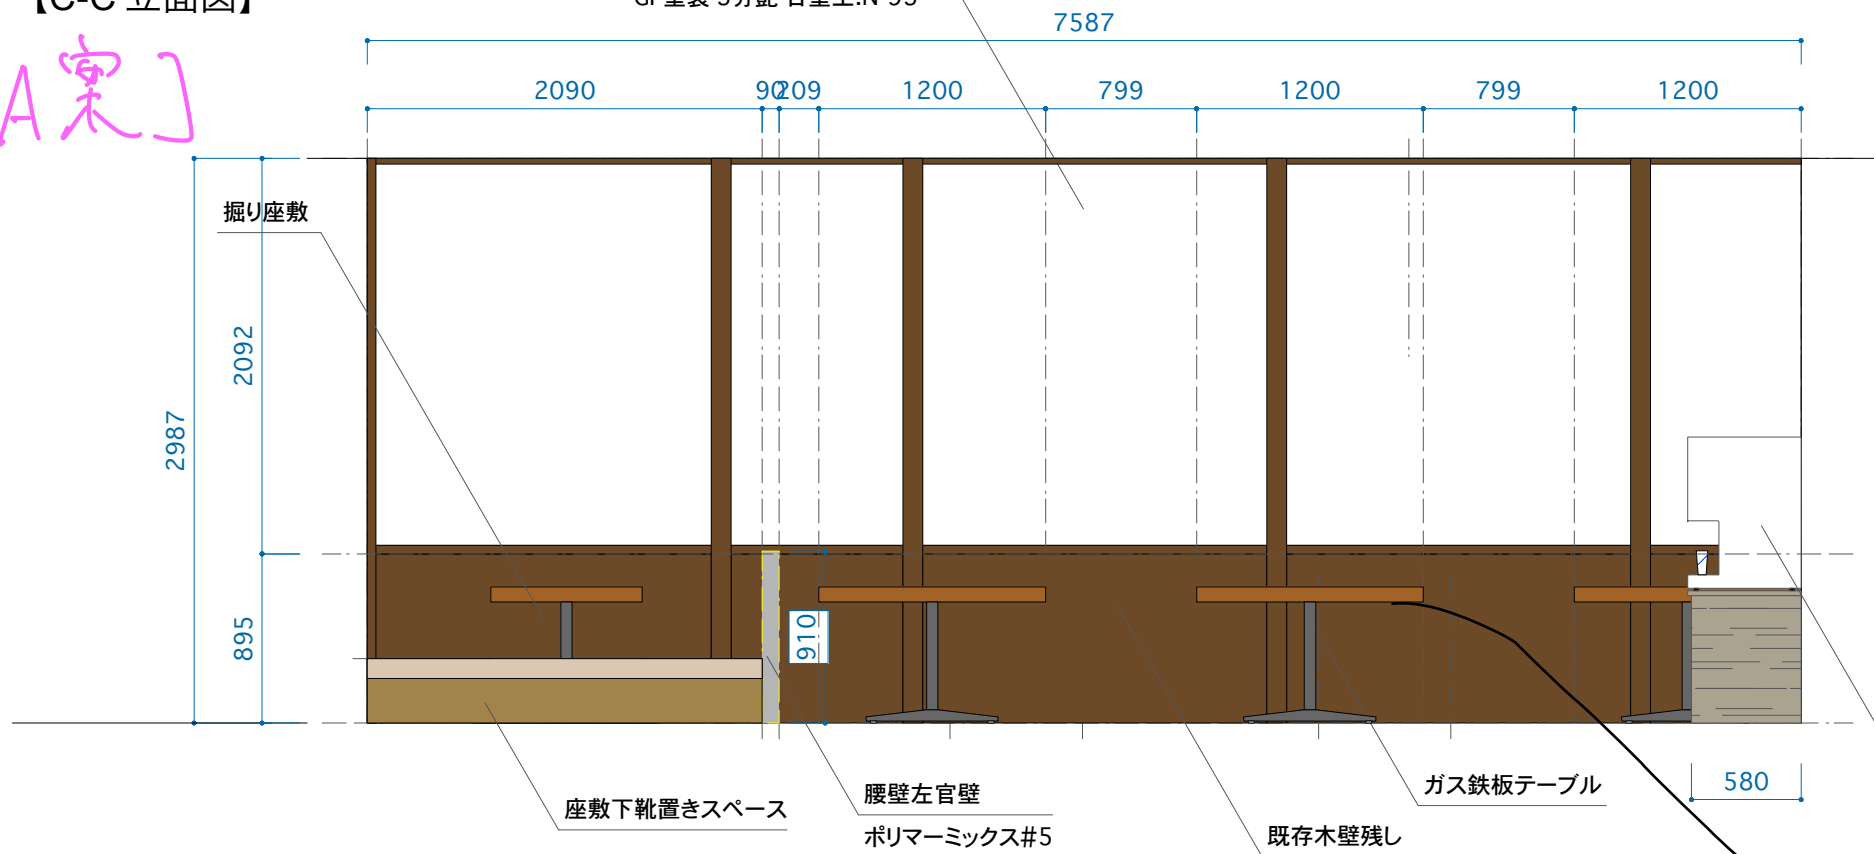

【a立面図】

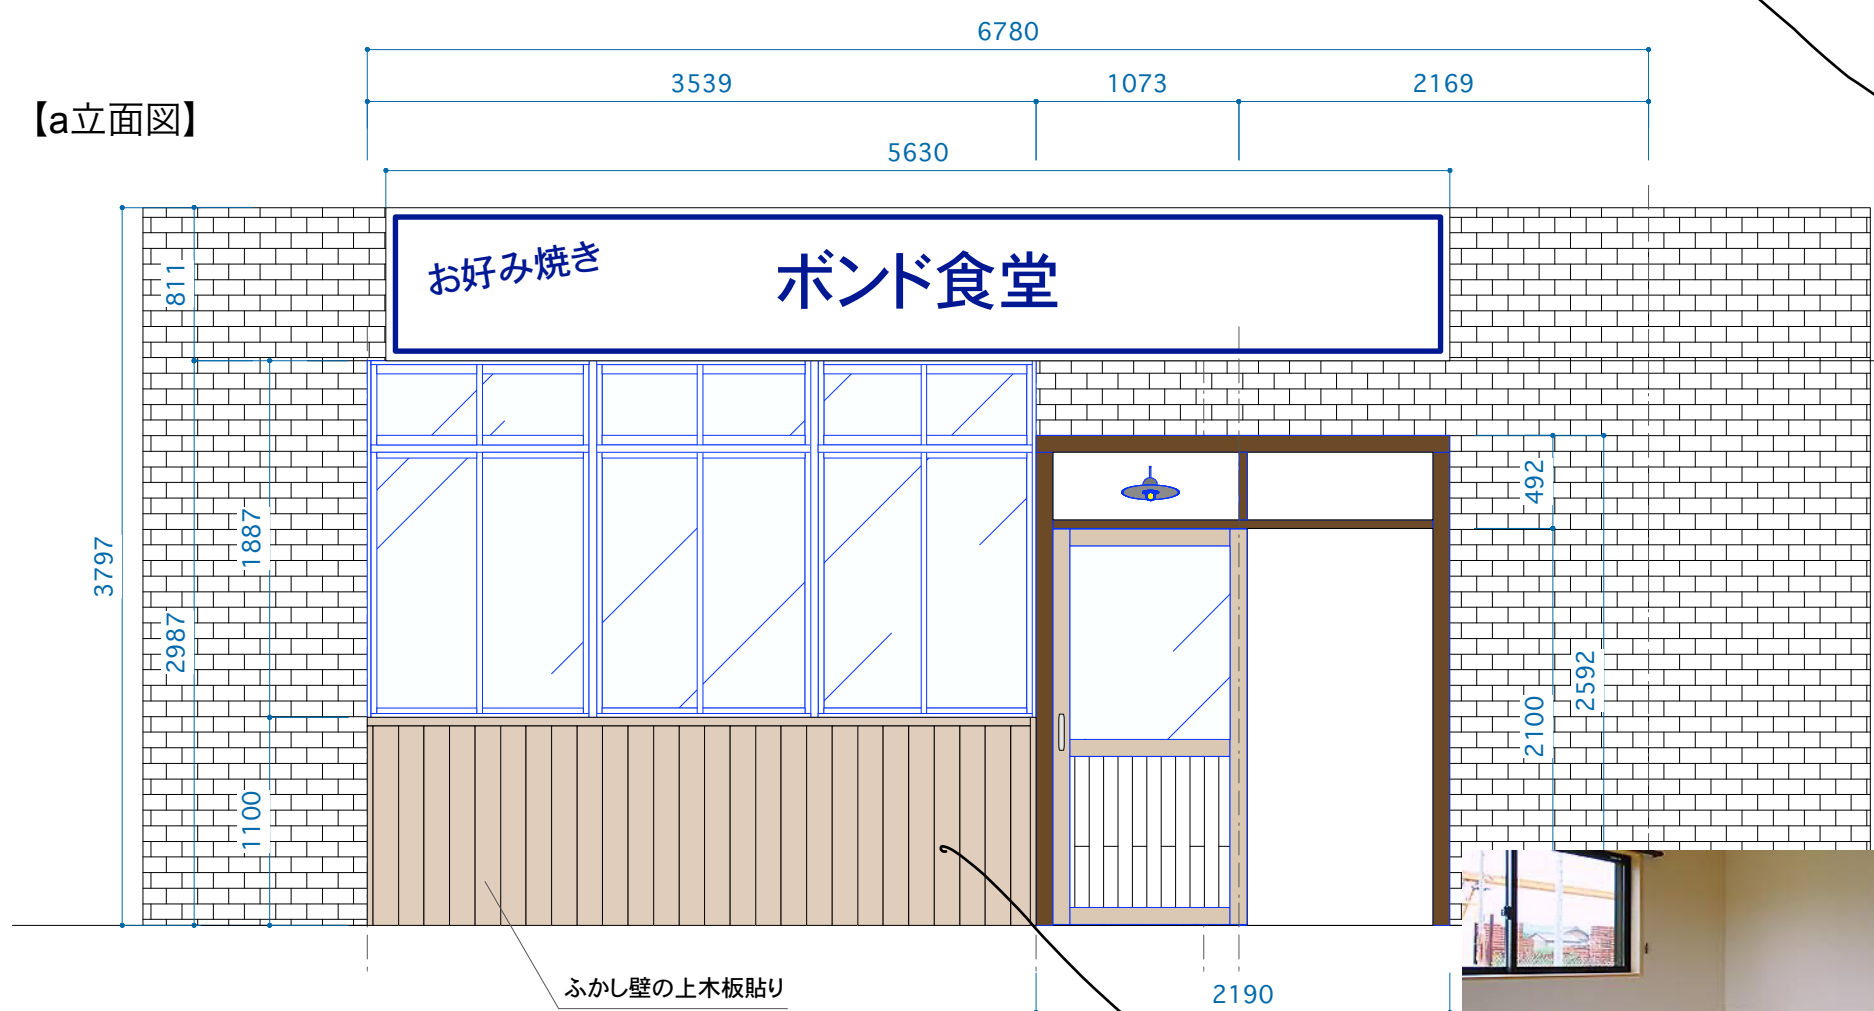

写真は IM-1120HM
天板色 テヤキ



※写真はイメージです

