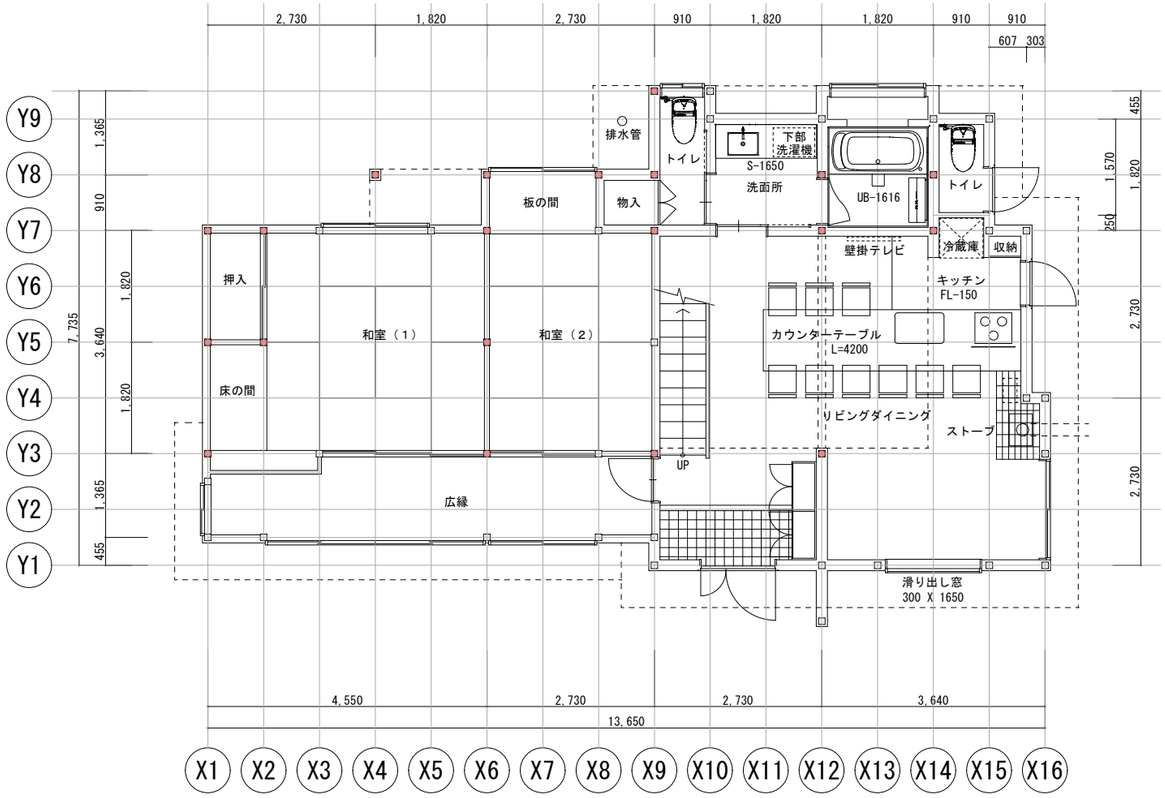

1階平面図

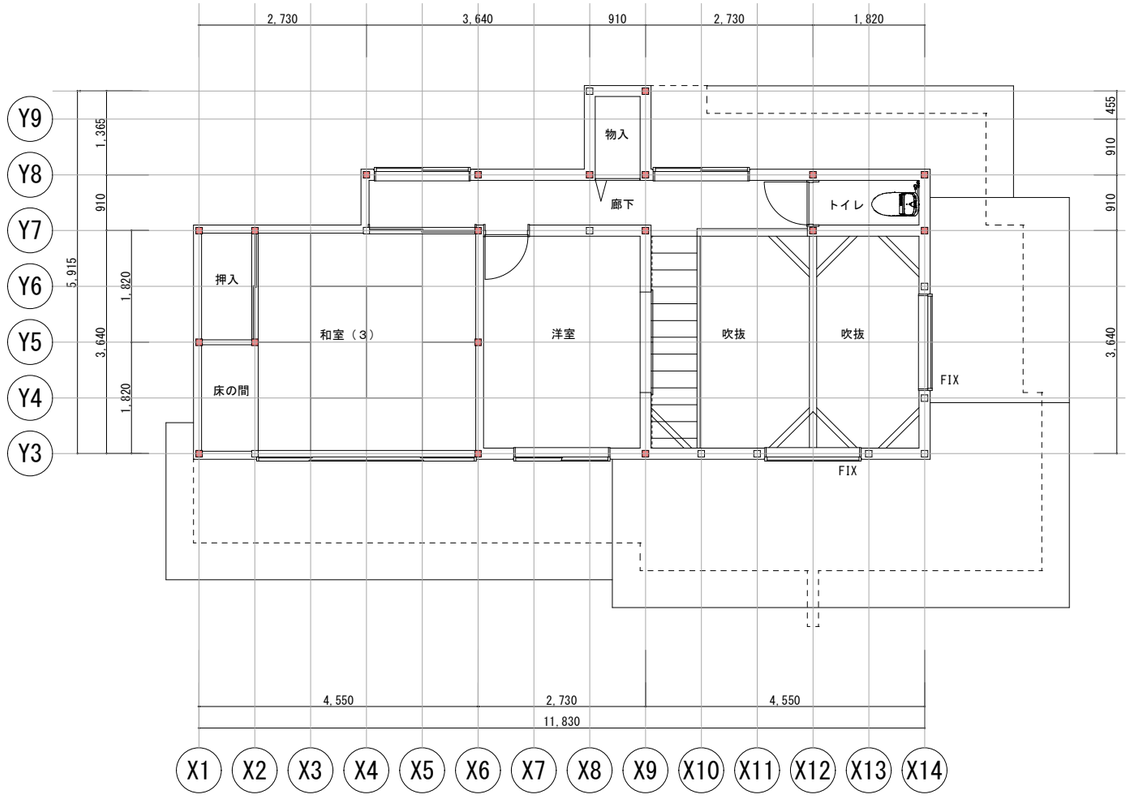

2階平面図

工事名称	小山邸改装工事	株式会社 小堺建設	設計	積算	工事	係長	課長	部長	図面名称	各階平面図	図番
作成日	2021.9.16	〒２４２－００１１　神奈川県大和市深見３９２９－９ TEL 050-5433-3620　FAX 046-200-7239							縮尺	１：１００	A-02