




国土地理院による

北側隣地境界線

Y2

Y1

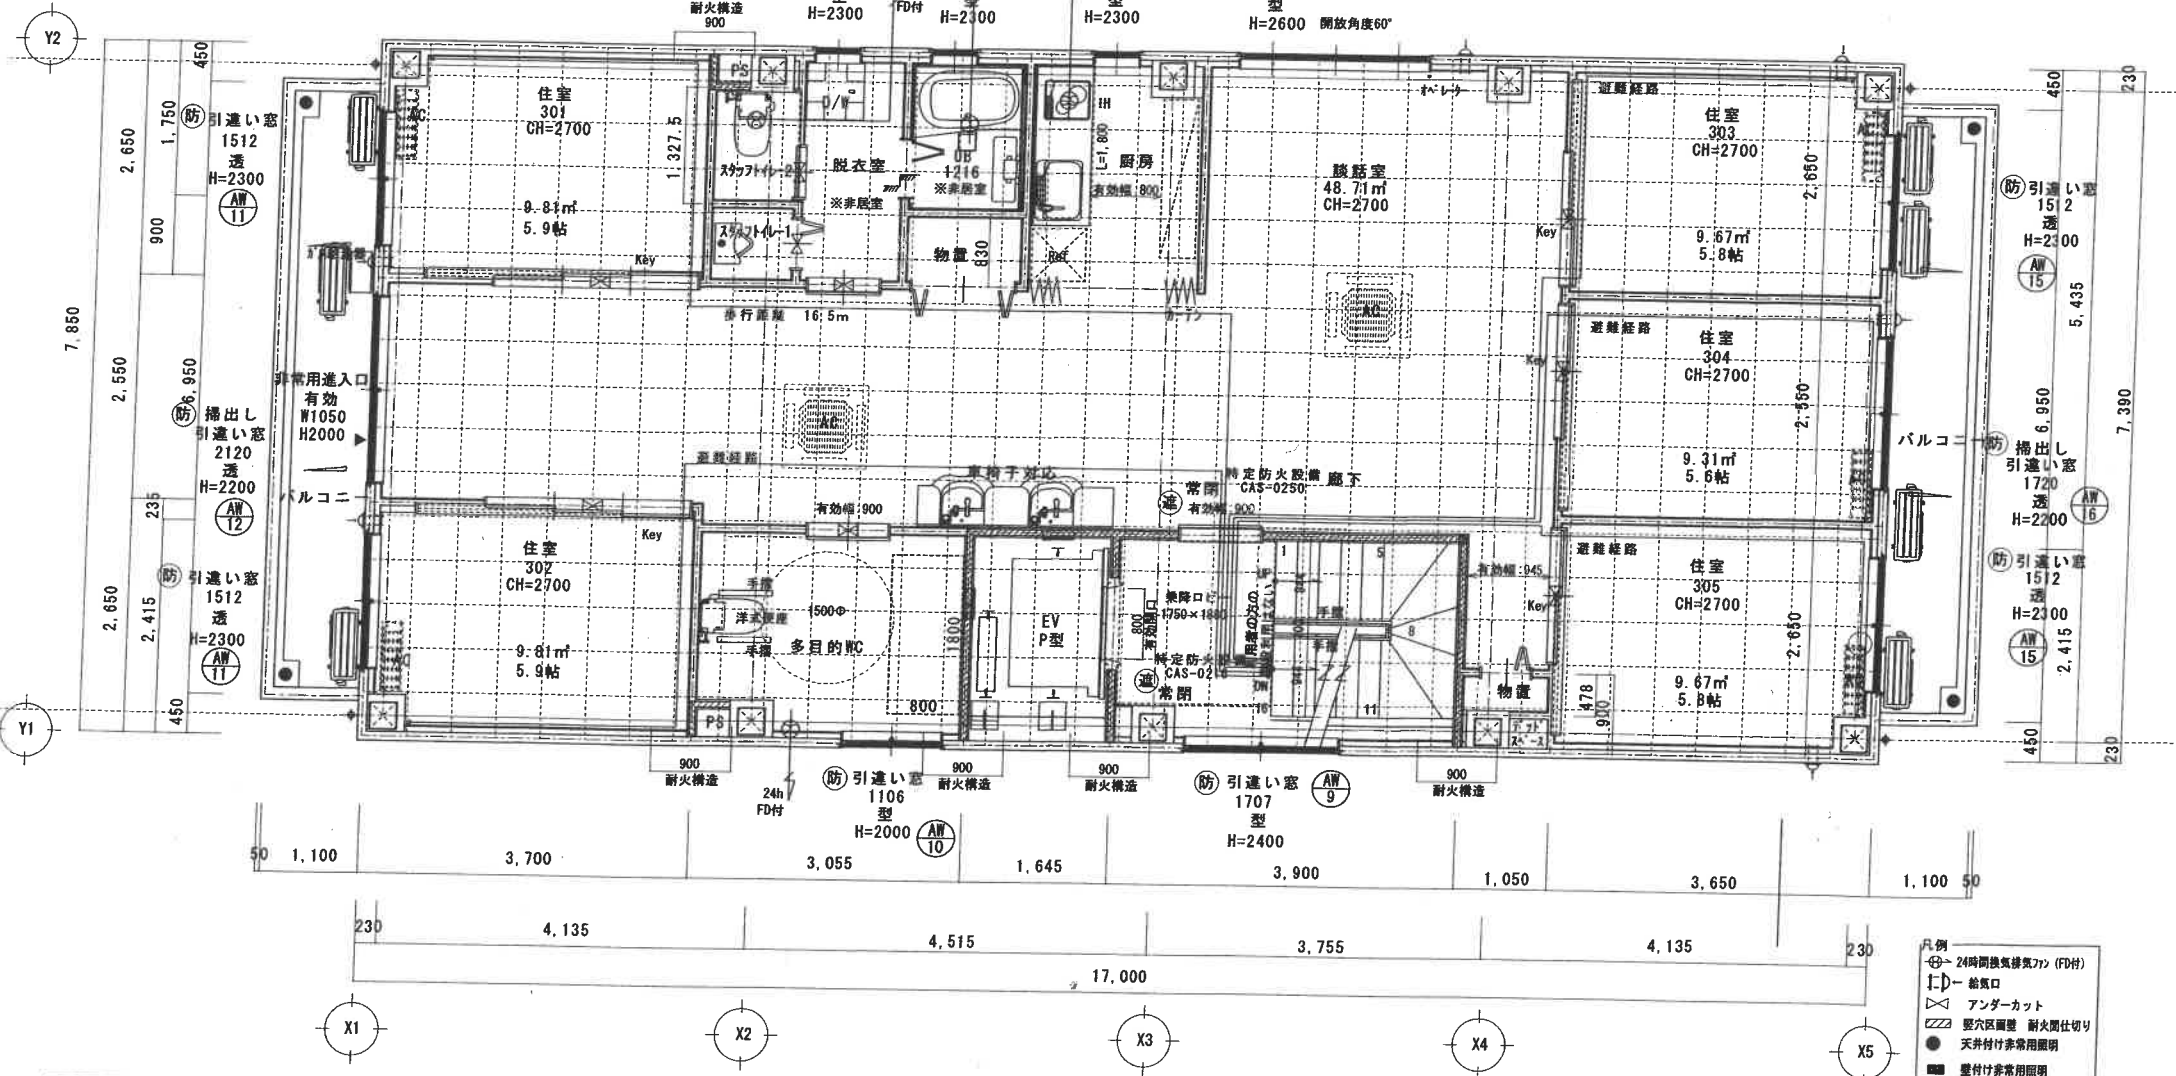

X1

X2

X3

X4

X5

株式会社すきとホーム
名古屋南区豊4-9-5
TEL 052-823-5684

株式会社 K2一級建築士事務所
名古屋市中区錦山2-713-2 TEL:052-789-7525
一級建築士 大庭登録 第212378号 小西 勝彦
一級建築士事務所 (愛知県知事登録 第12955号)

PROJECT :

(仮) 指定共同生活援助事業所 様新築工事

TITLE

3階平面図

SCALE
1:60

DATE	21' 9 14 9 30 10 30	PAGE No.
	11 8	6/16

