


2階

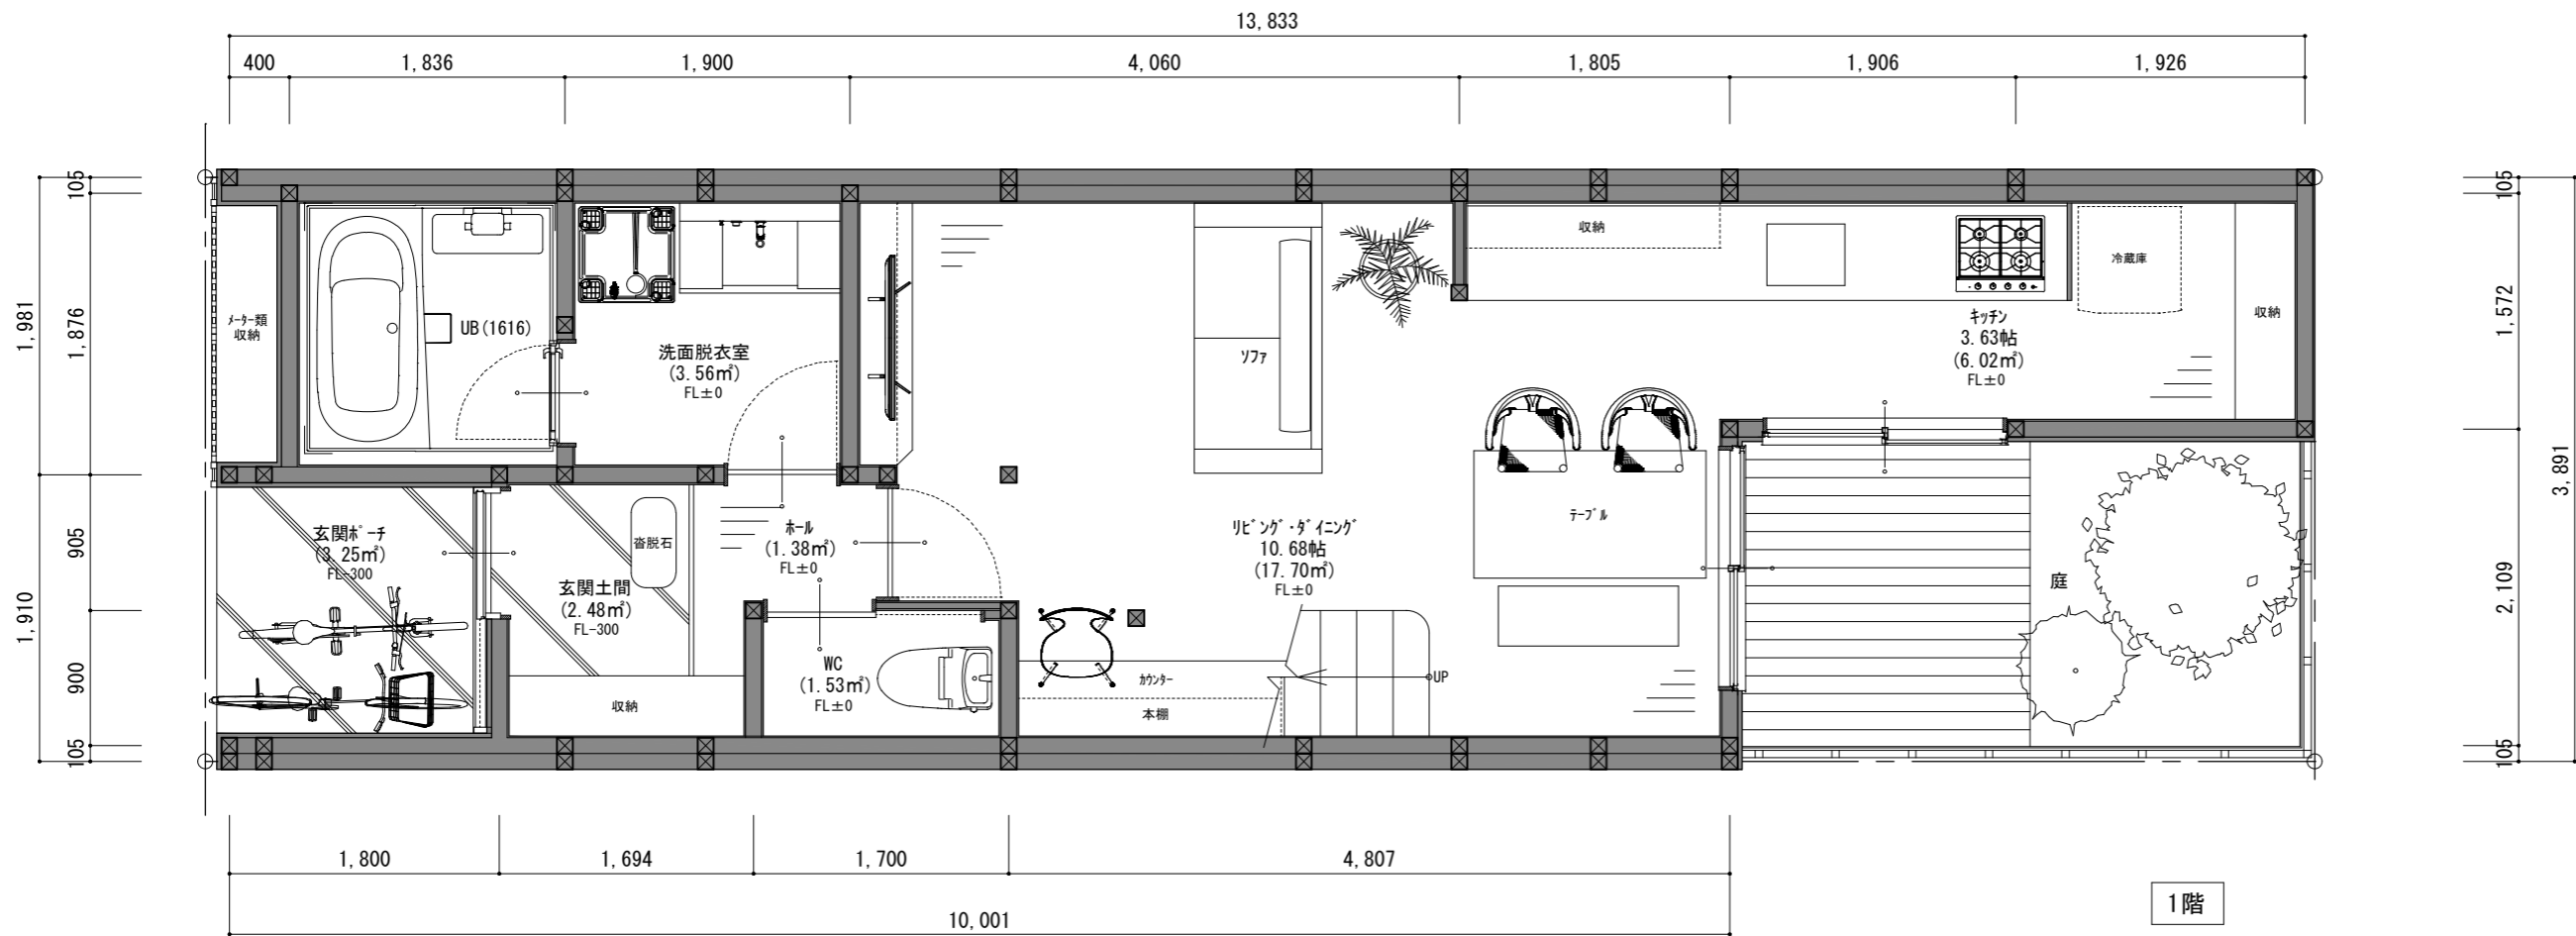

1階

1階床面積	41.11㎡
2階床面積	23.19㎡
延床面積	64.30㎡
建築面積	45.34㎡

\*寸法は簡易測量を参考にしています。  
\*帖数は910mmモジュールで換算。