



[B案]

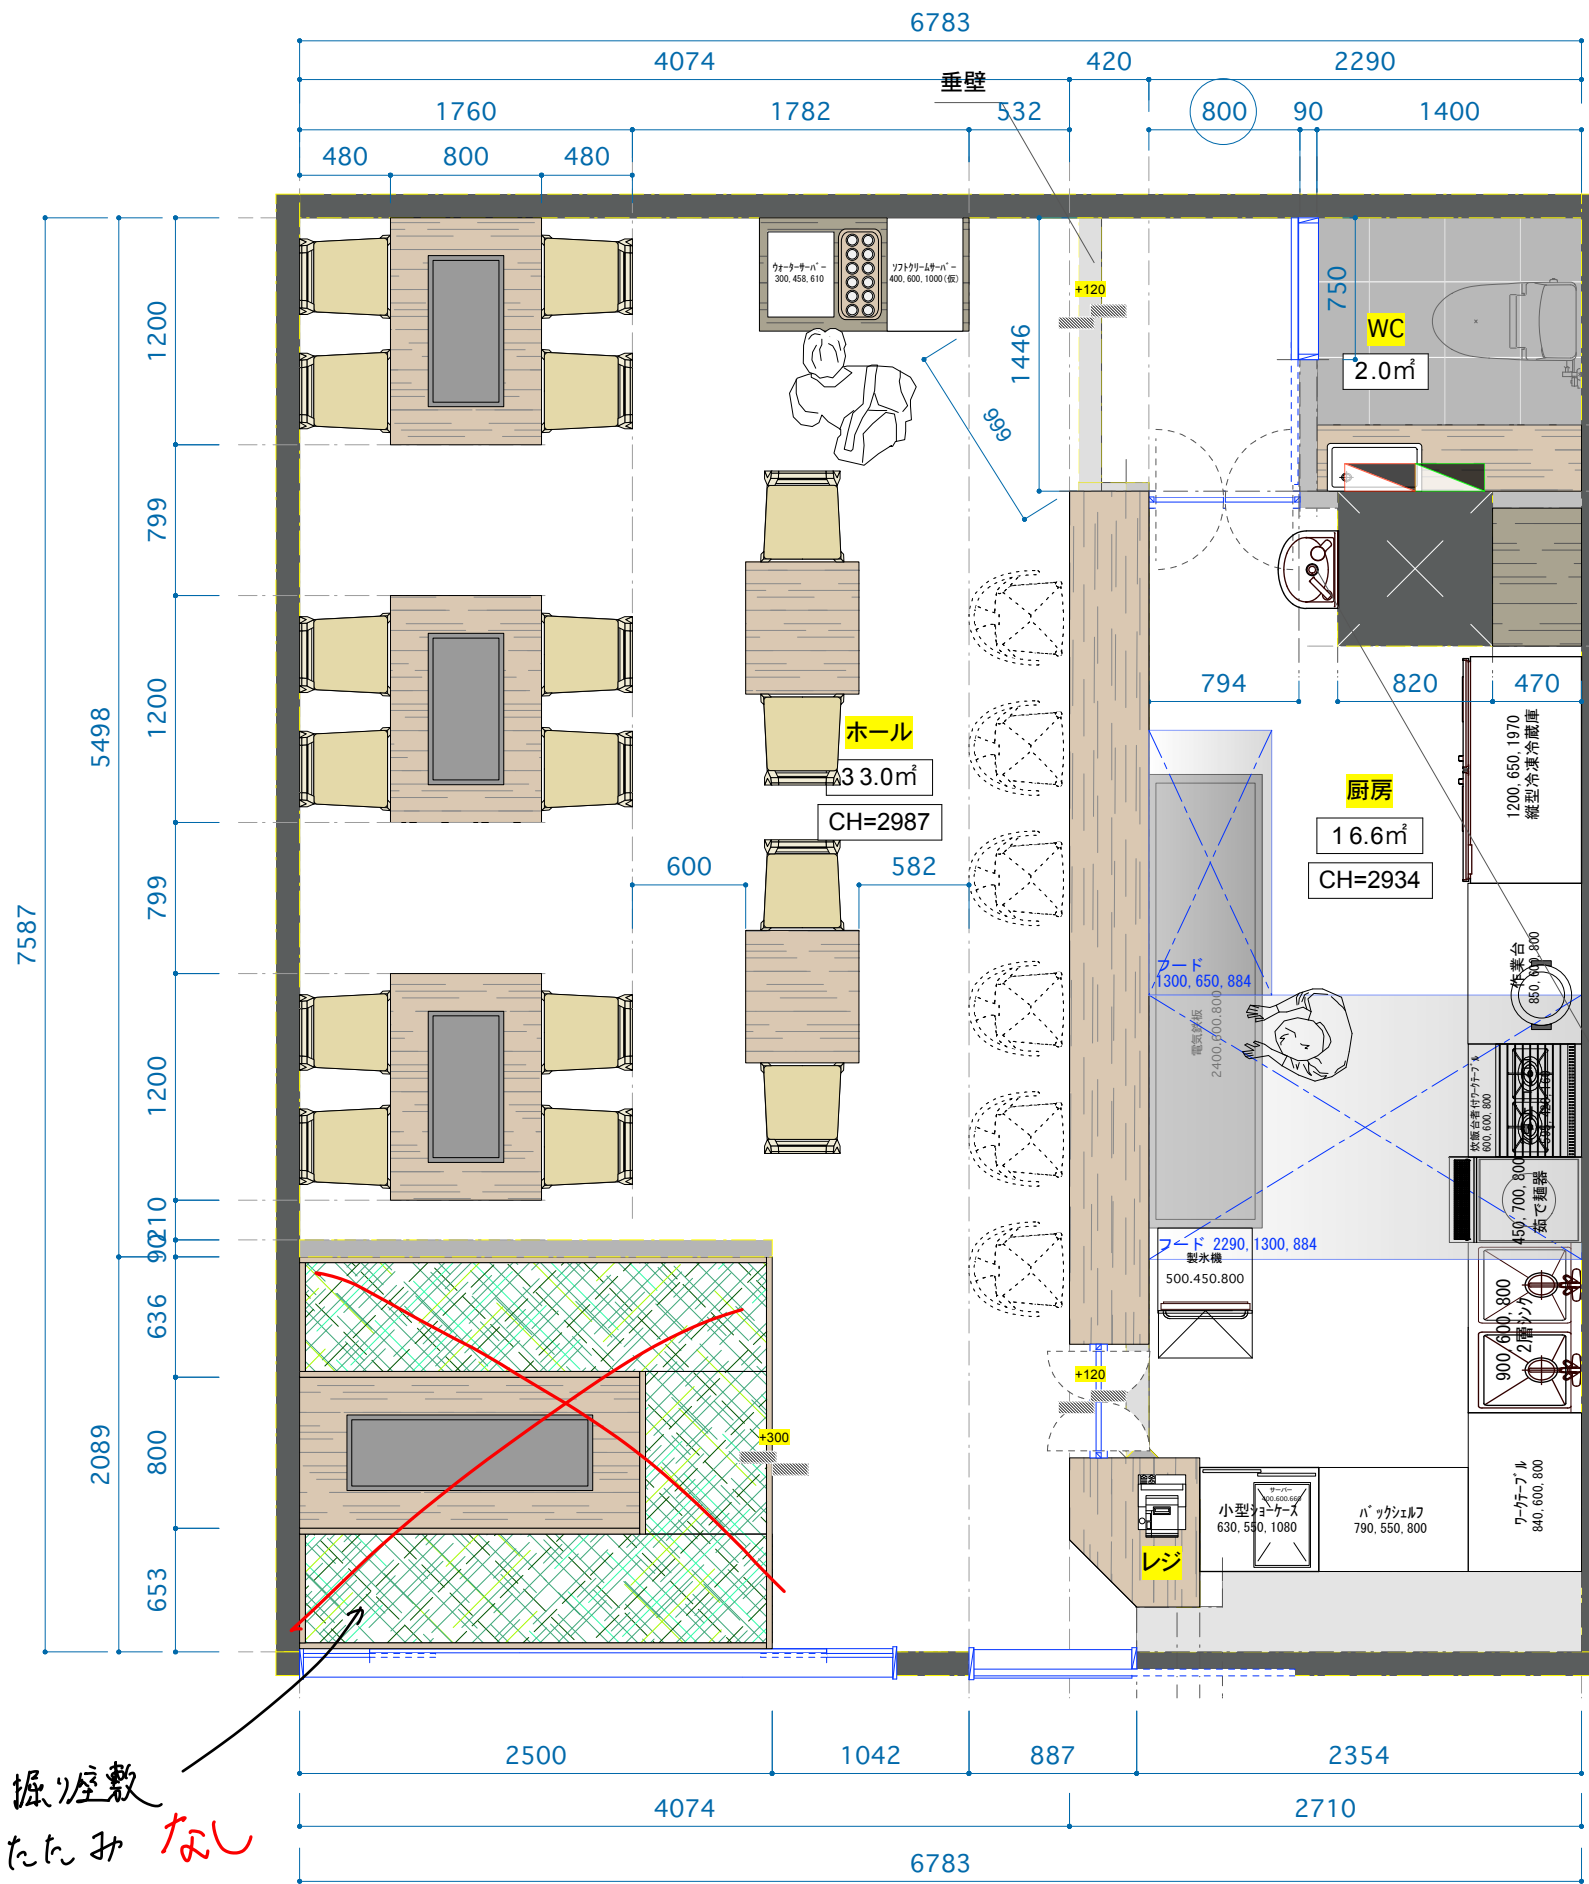

掘り空敷
たたみ 入れ




~~ホール床イメージ~~
既存シート残し

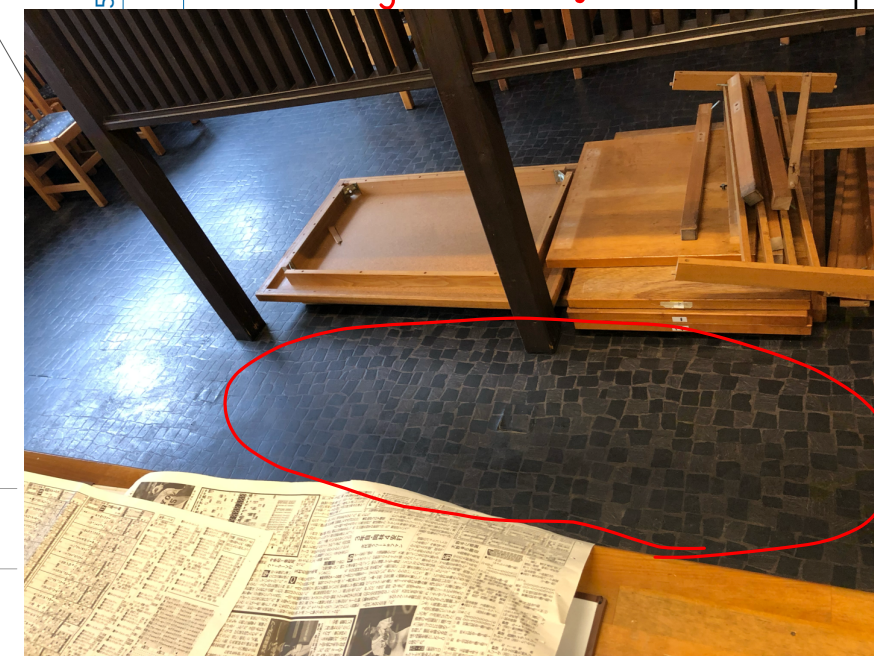




28席	CH=2987
約16坪(51.5m)	延床面積:m

[B案]

【A-A'断面図】

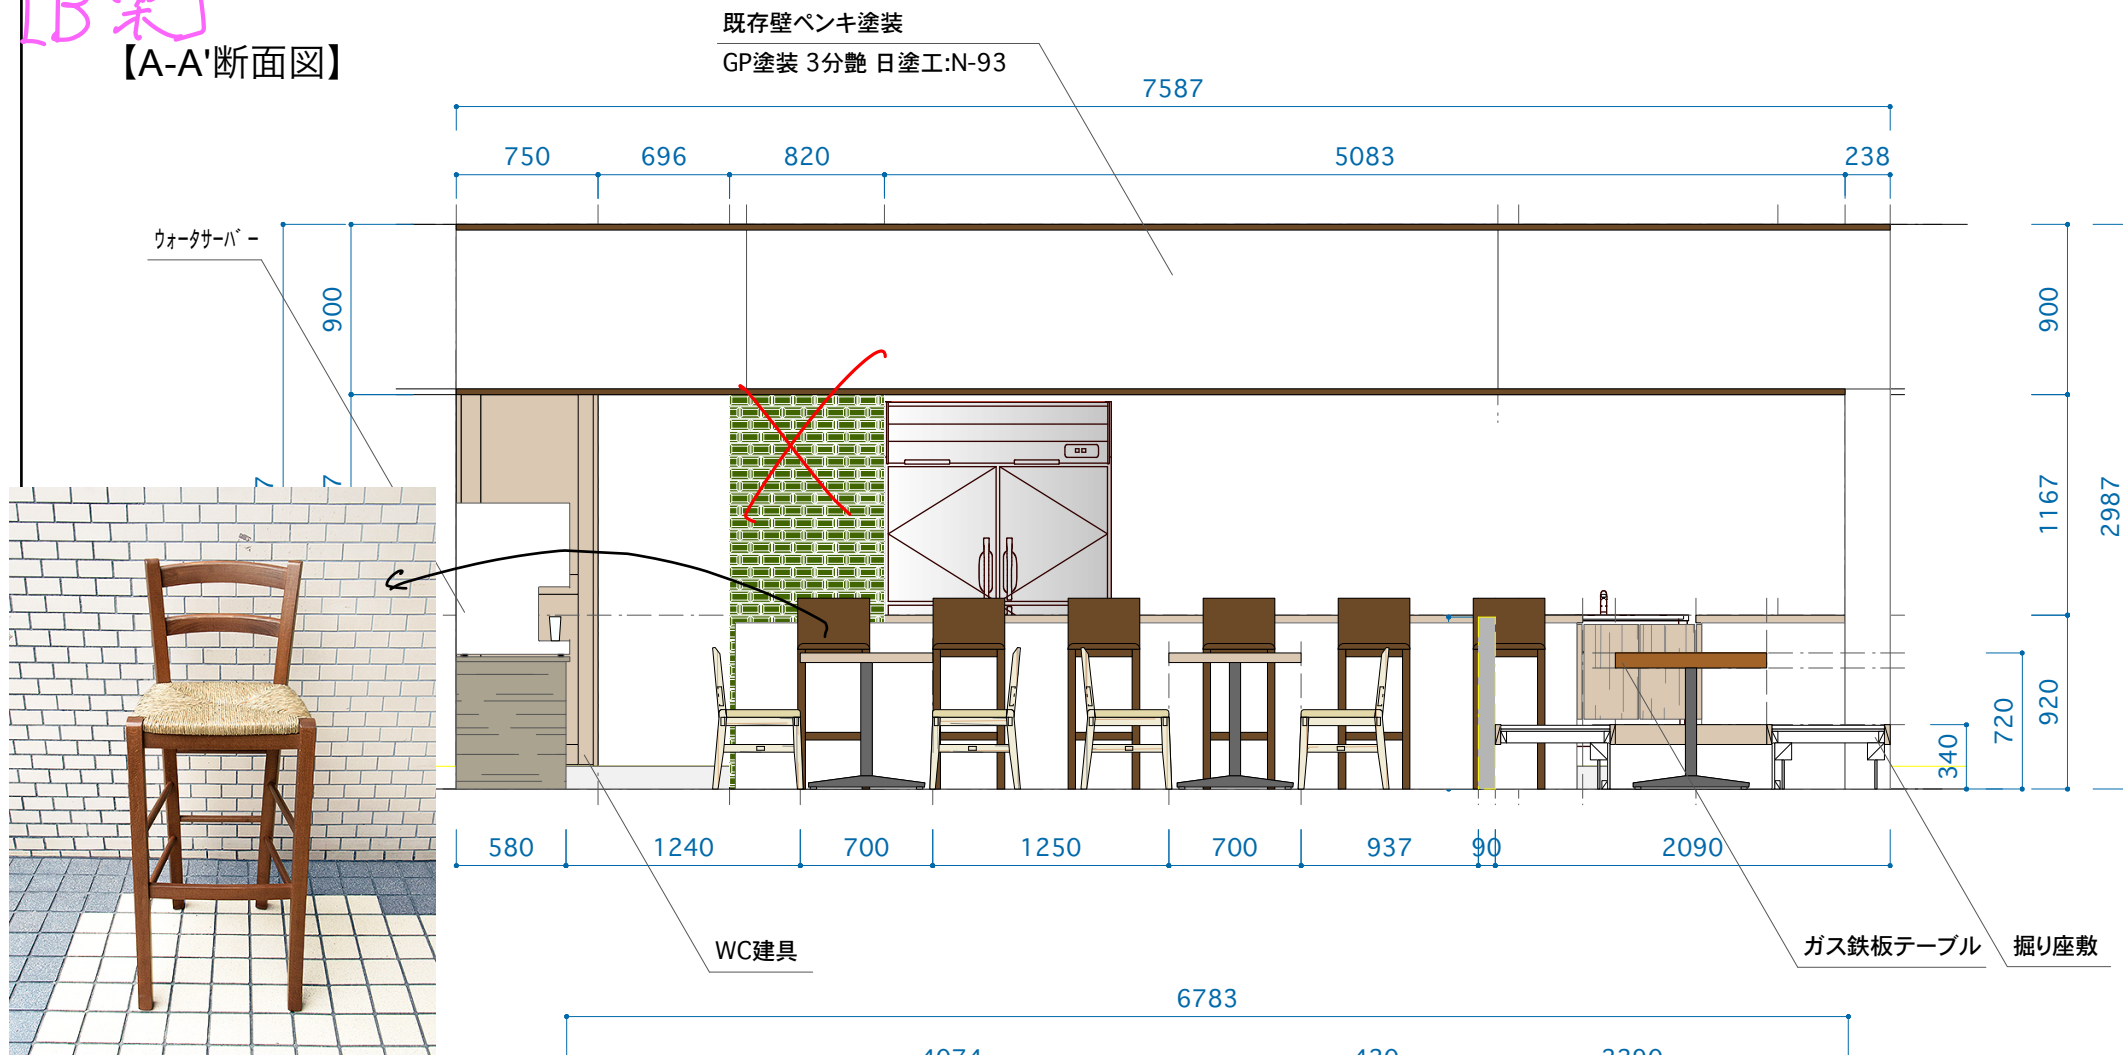

【B-B'断面図】

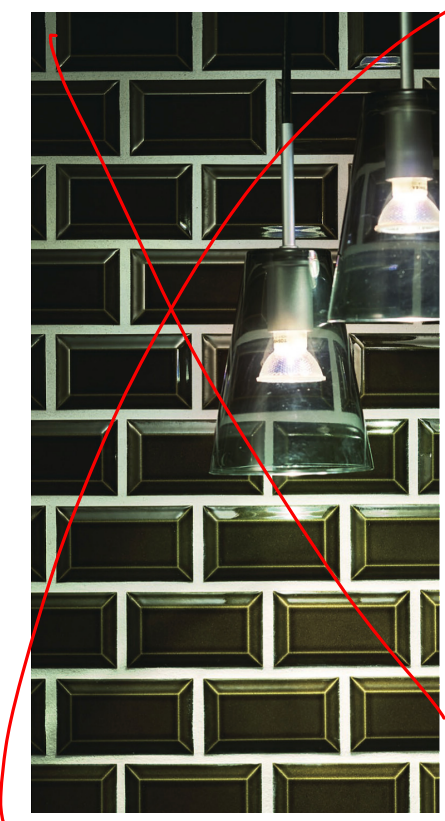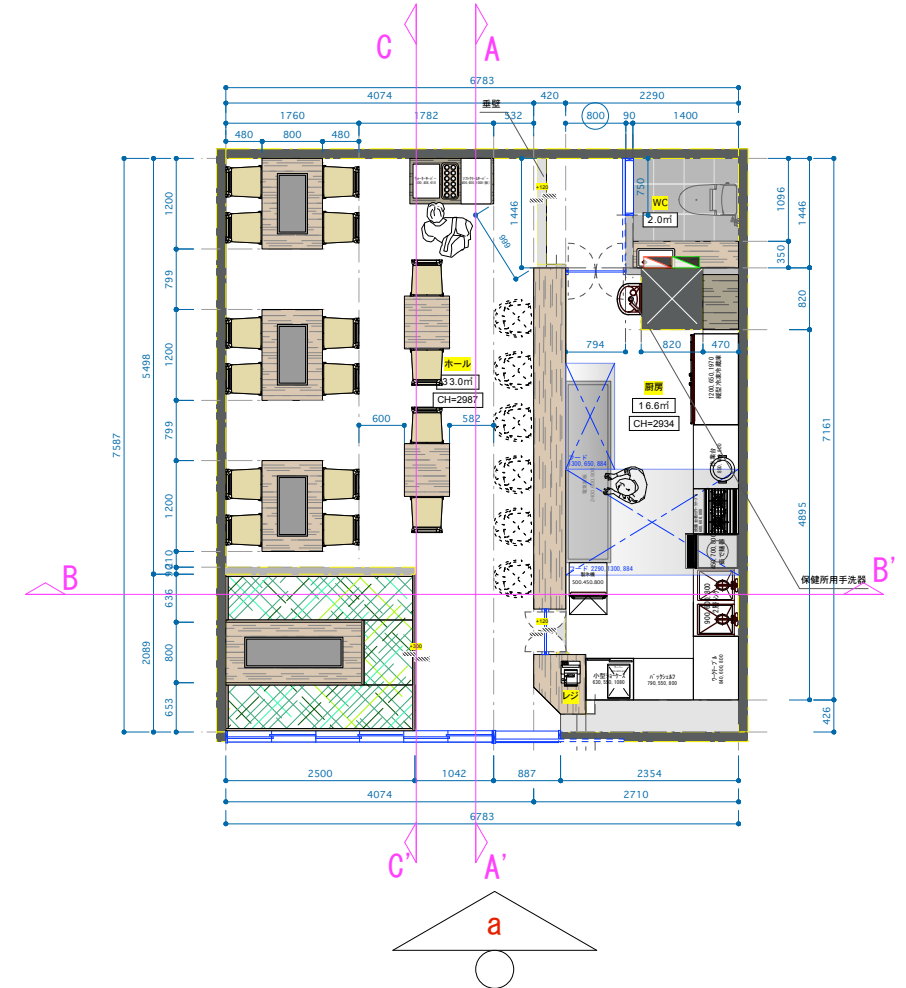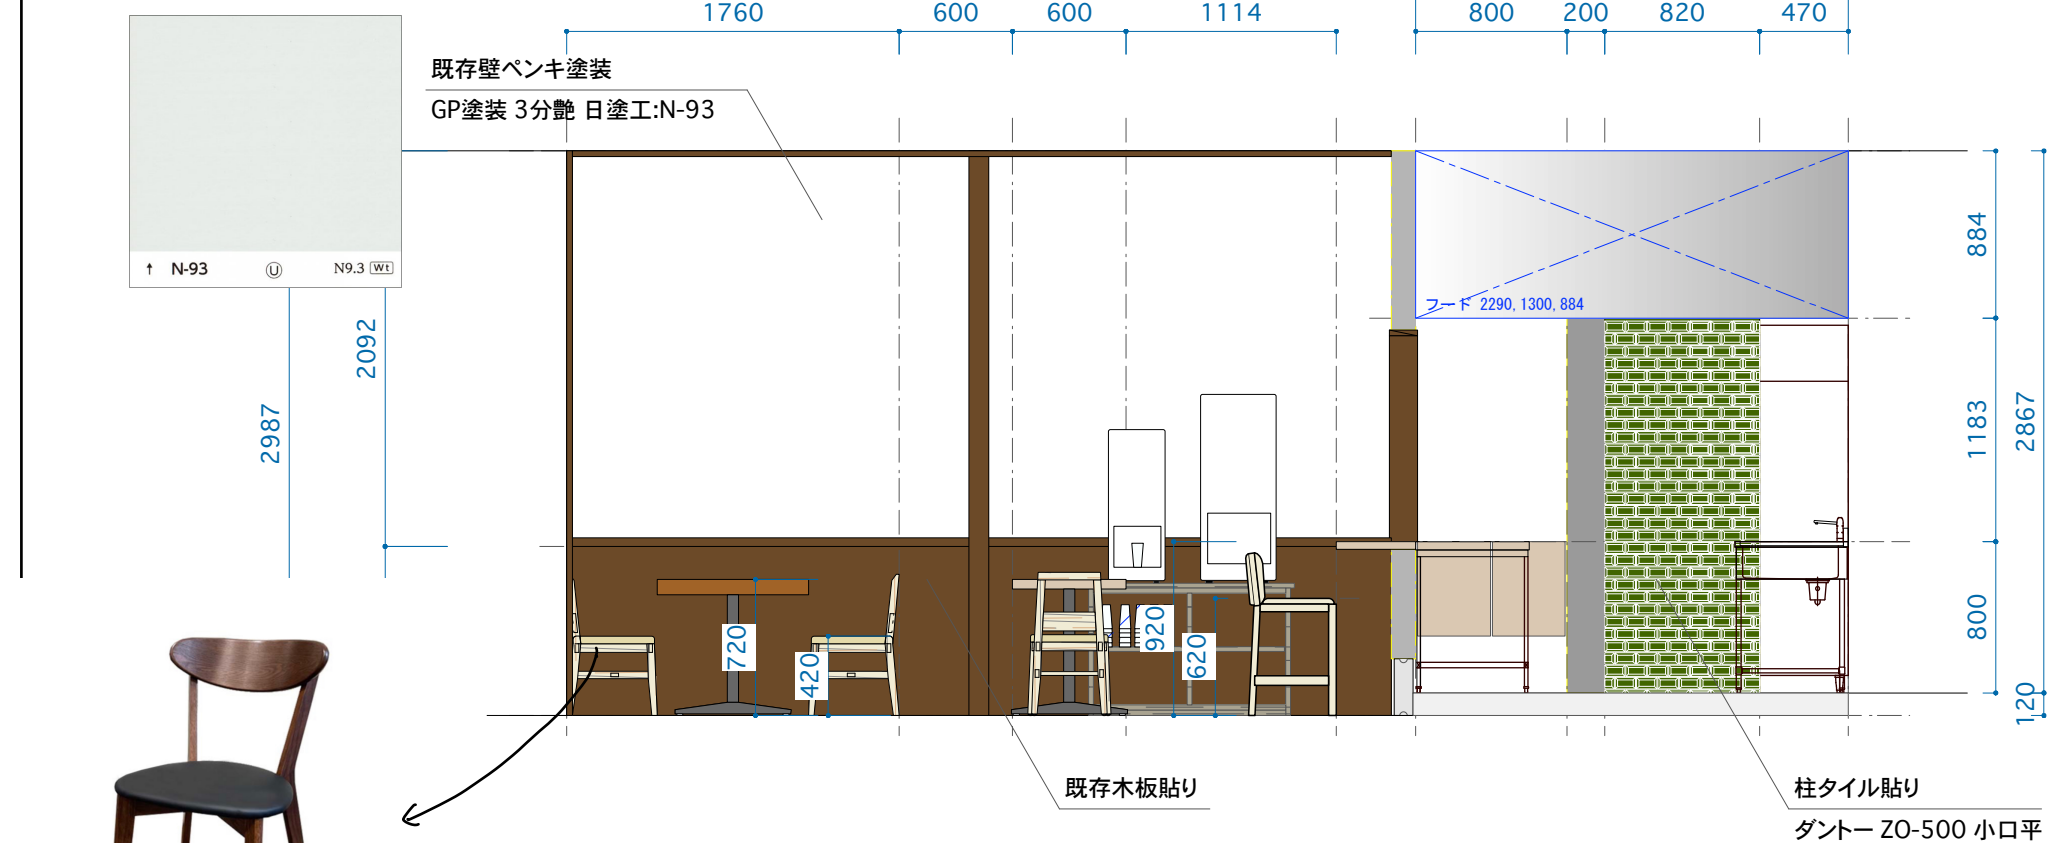

ダイヤなし
⇒ N-93
白塗装

0034 福岡県福岡市南区南大橋1丁目21-3	title	新宮「ボンド食堂様(仮称)」改装工事	subject	立面図	scale	1/40
035-1695 FAX:0930-35-1695mail:info@tsumugite0222.com	ADDRESS	福岡県糟屋郡神宮町美咲3-1-10	作成日	2023.2.14	更新日	2023.4.4