

野立て看板 片面×1基 確定

下地枠:新規アルミ枠□-30×30 4分割


板面:t3アルミ複合板+インクジェットシート貼 巻込み
(屋外用長期グロス) 要タッチアップ

指定色…特になし



アルミ複合板
分割位置

アルミ下地枠 ジョイント…3箇所

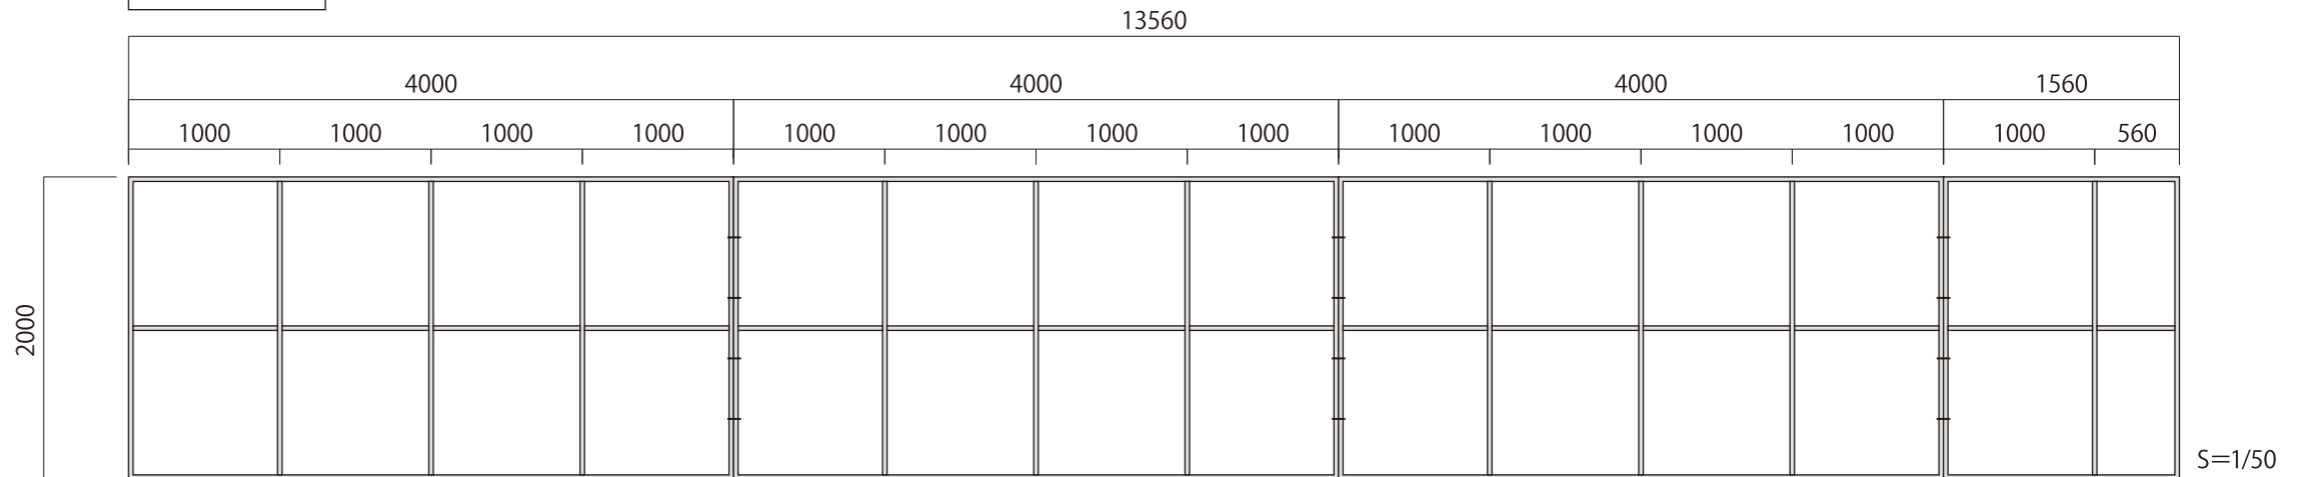

ロゴ確定案

設置場所マップ



現場住所:〒470-2102 愛知県知多郡東浦町緒川東栄町106-3付近

工事名

春陽堂サイン工事

工事番号

YS-109

設計年月日

2022.8.2

図名

野立て看板 サイン図

縮尺

図示

採寸

寸法

製図

torii

確認

SHIMOYA

株式会社シモヤ

〒474-0047愛知県大府市宮内町4丁目381番地
TEL 0562-48-1488 FAX 0562-48-1489

完了予定日:調整中