



A 断面図 S=1/30

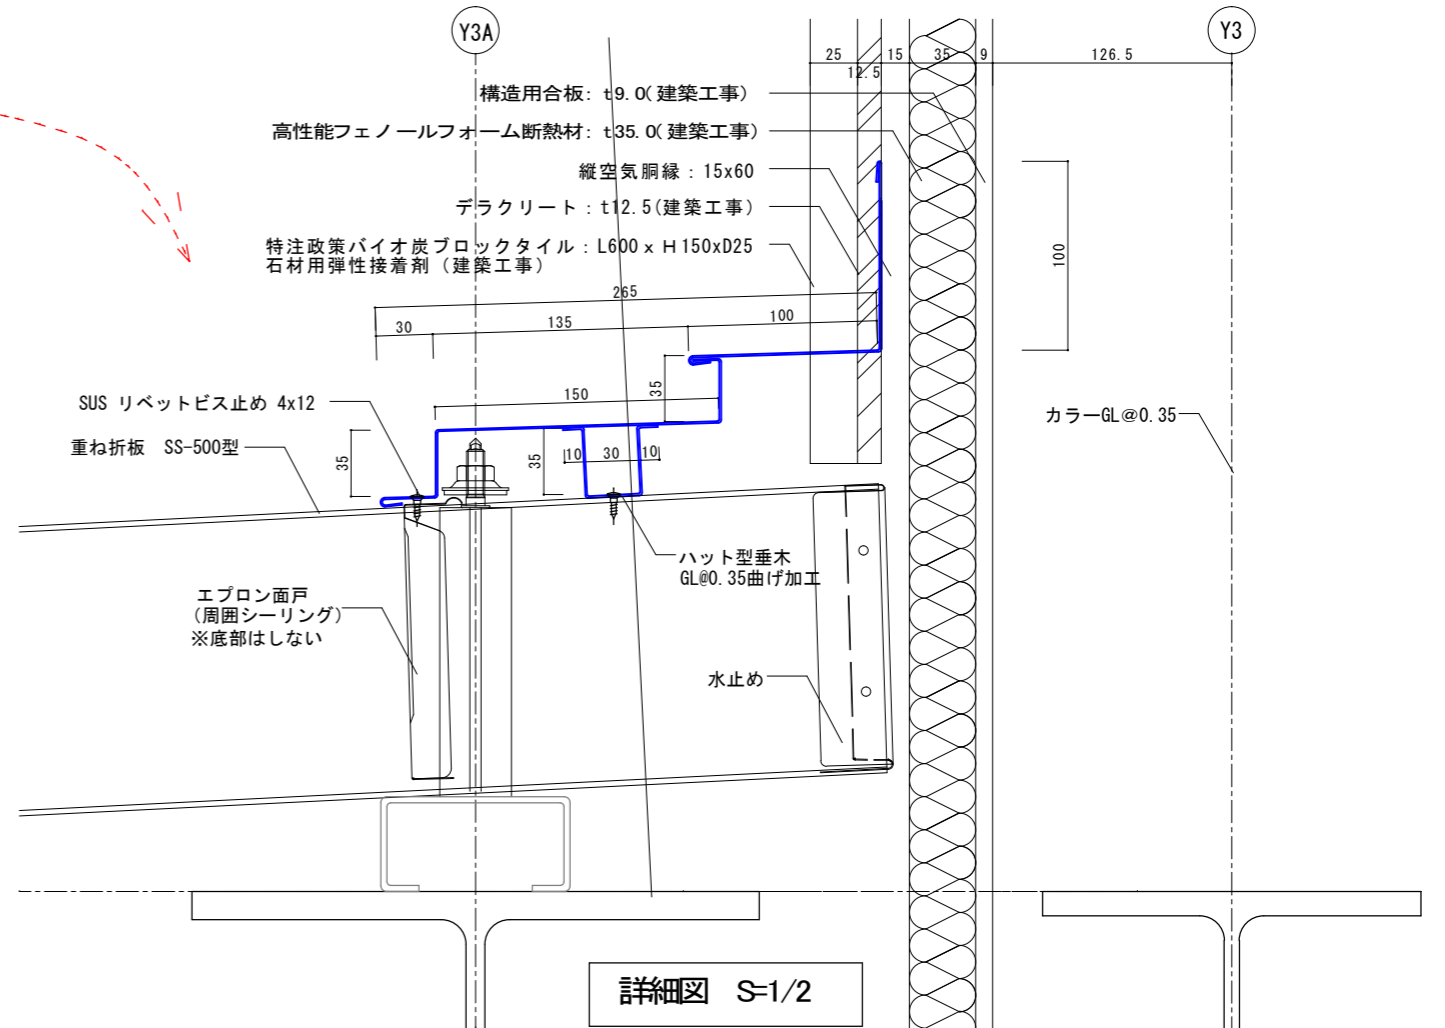


詳細図 S=1/2

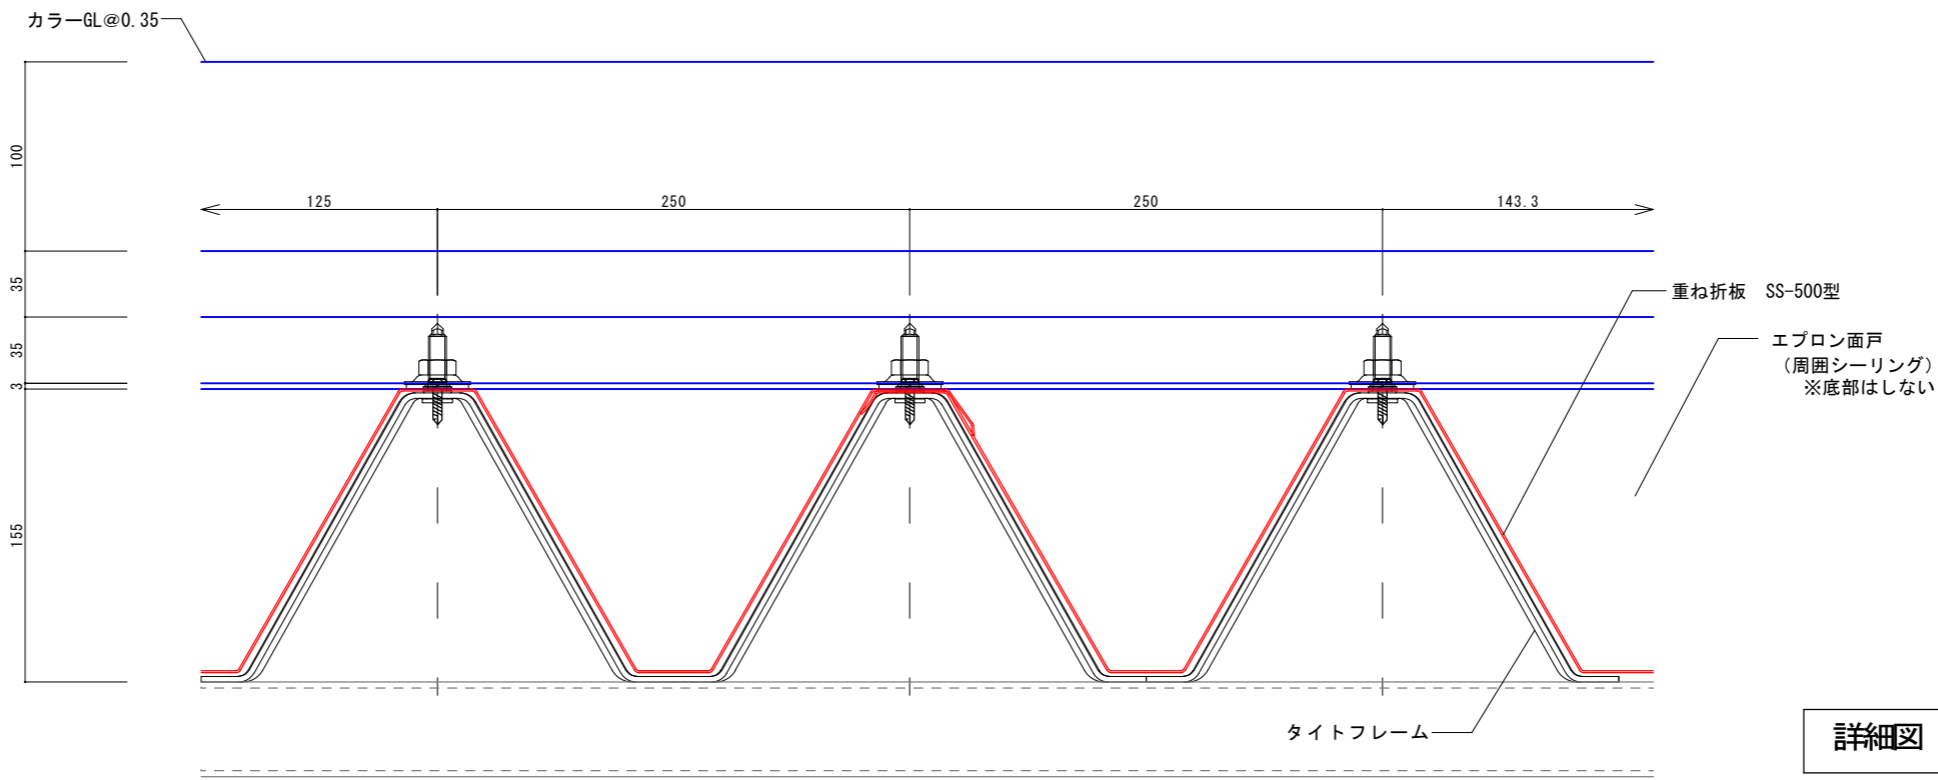

詳細図 S=1/2

承認図作成 令和5年6月21日	作成	承認	合資会社 荒川鋳金工業所	工事名 熊谷邸新築工事	縮尺 (A1) S=1:2 (A3) S=1:4	図面番号 折板-01
				図名 屋根鋳金詳細図		

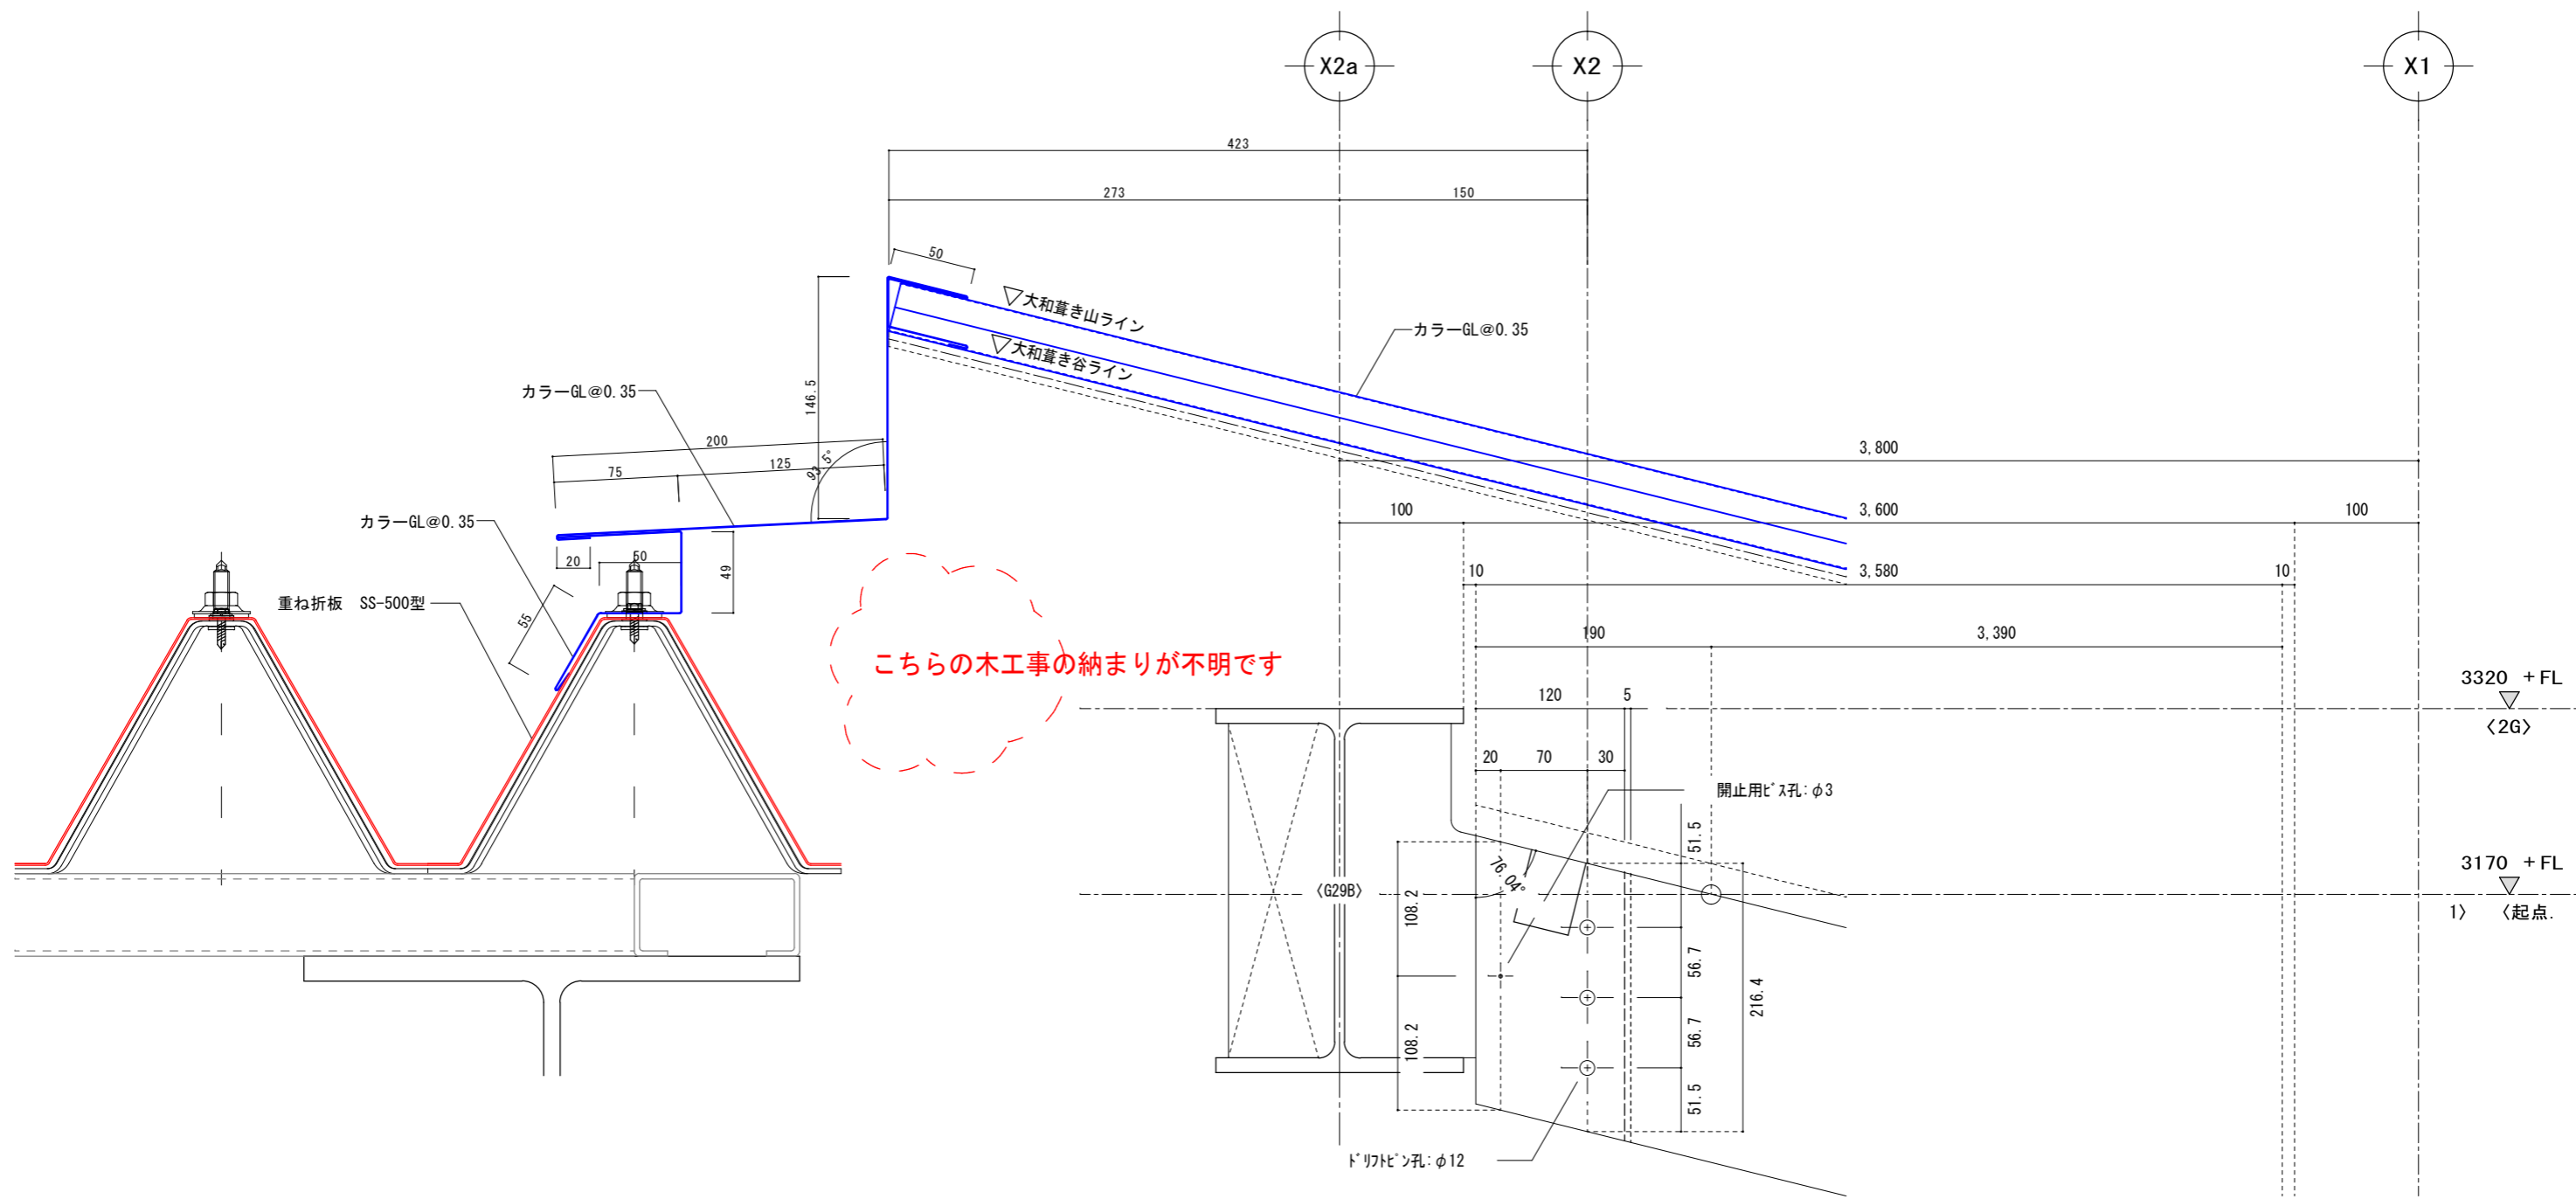

こちらの木工事の納まりが不明です

B詳細図 (木登梁-38. 側面図) S=1/2

(Y3通り+900)

承認図作成 令和5年6月21日	作成	承認	合資会社 荒川鋳金工業所	工事名 熊谷邸新築工事	縮尺 (A1) S=1:2 (A3) S=1:4	図面番号 折板-02
				図名 屋根鋳金詳細図		