


小野・六地蔵 まちづくり協議会

地区計画区分図

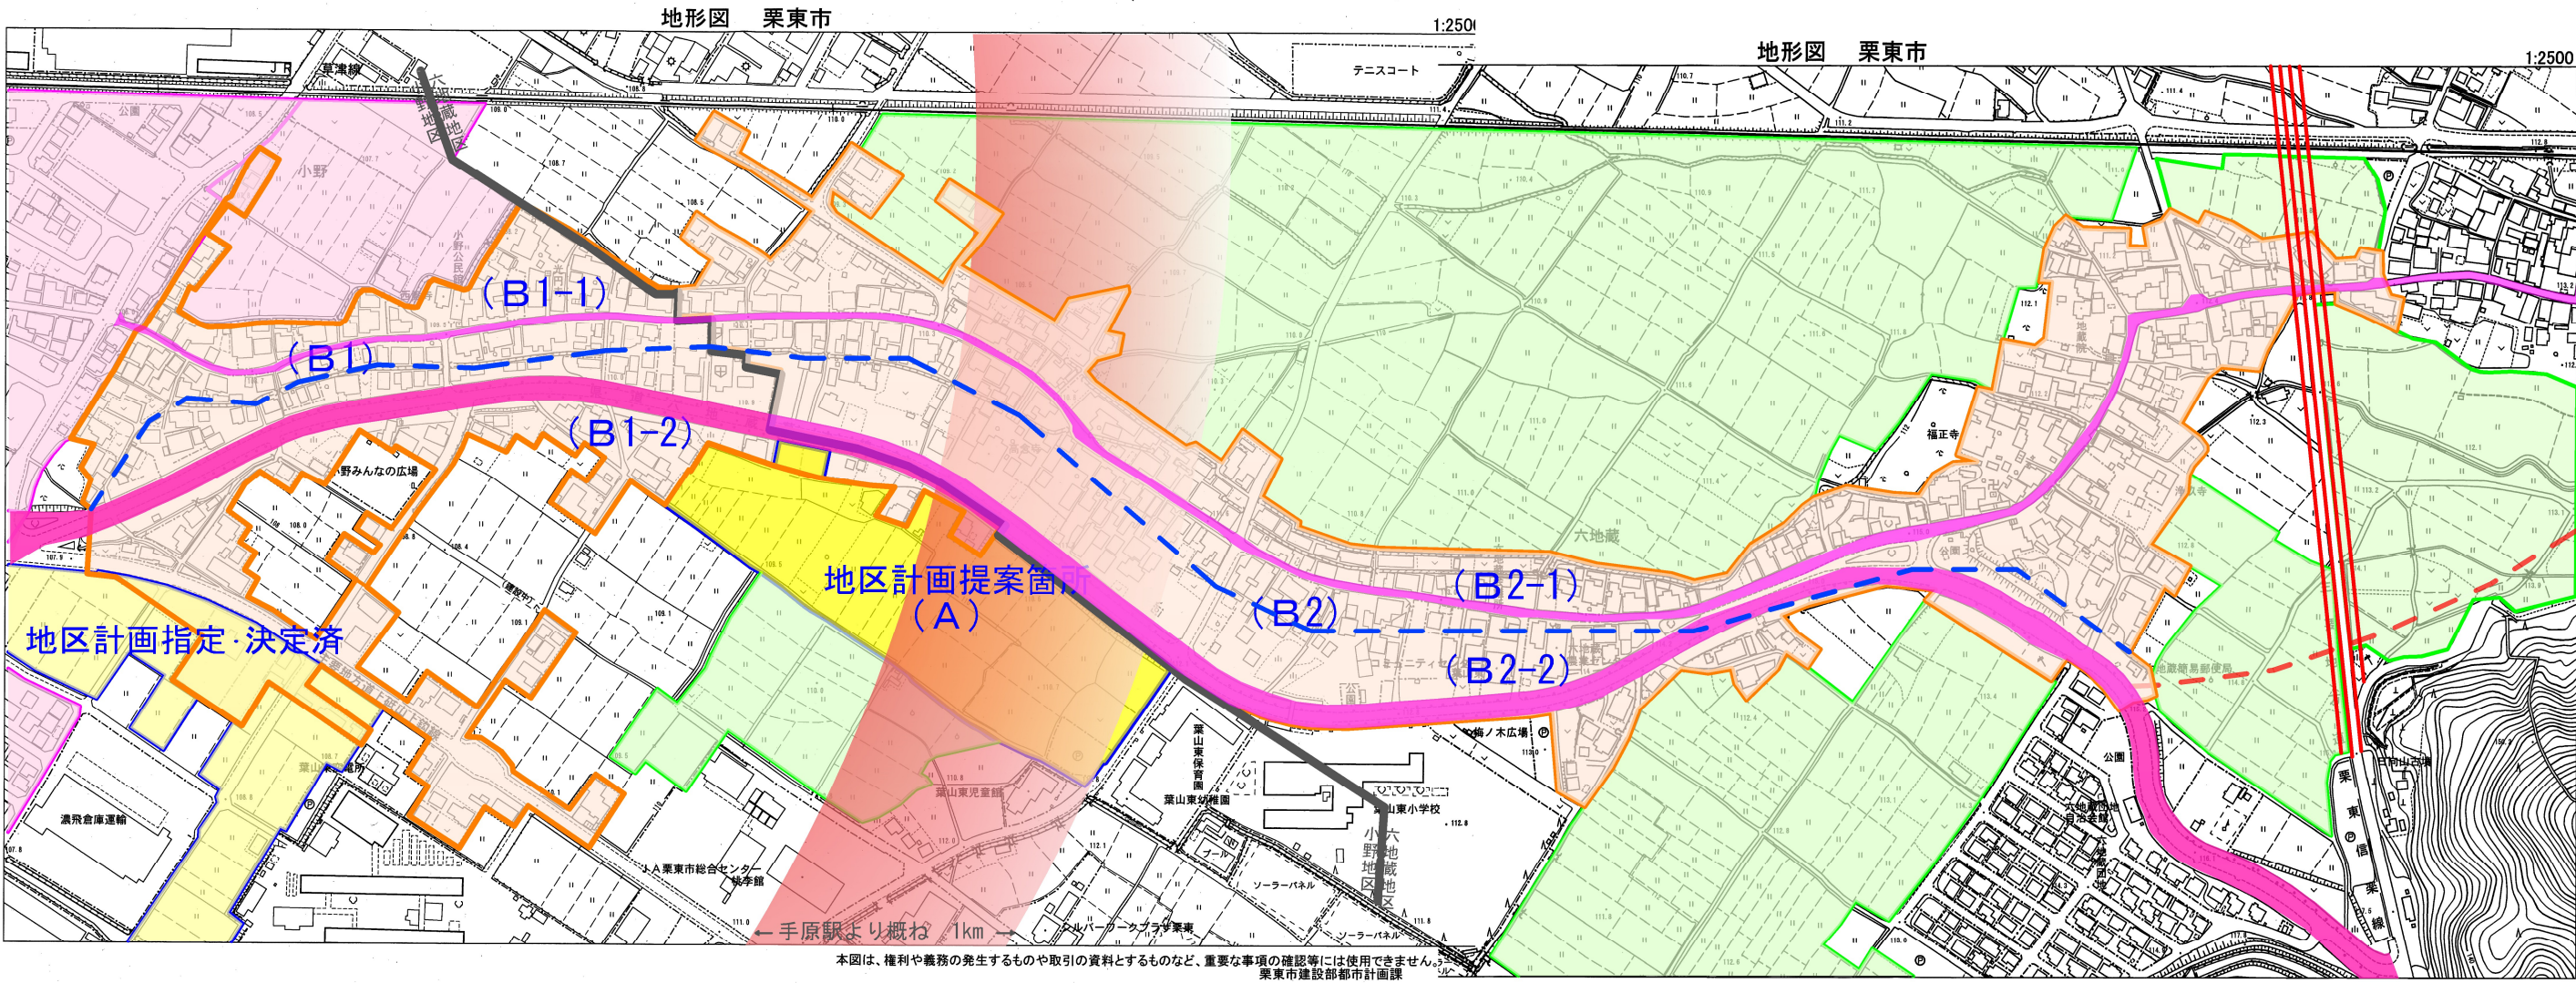

本図は、権利や義務の発生するものや取引の資料とするものなど、重要な事項の確認等には使用できません。
栗東市建設部都市計画課

本図は、権利や義務の発生するものや取引の資料とするものなど、重要な事項の確認等には使用できません。
栗東市都市整備部都市計画課

	旧東海道路
	都市計画道路(幅16m)
	字界
	手原駅から概ね1kmエリア

地区計画	
地区計画(A)	駅近接・沿道型、宅地活用継続型、既存集落型

まちづくり計画	
まちづくり計画(B1-1)	旧東海道路沿線
まちづくり計画(B1-2)	都市計画道路沿線
まちづくり計画(B2-1)	旧東海道路沿線
まちづくり計画(B2-2)	都市計画道路沿線

	地区計画区域
	農振区域
	市街化区域
	11号区域
	地区計画指定・決定済