



地番
762番1、
762番6ないし766番13

土地所在図
地積測量図

1/2

土地の所在
宇部市大字妻崎開作字崎貳拾貳拾壱ノろ

測量年月日	令和7年8月26日
座標系	III系

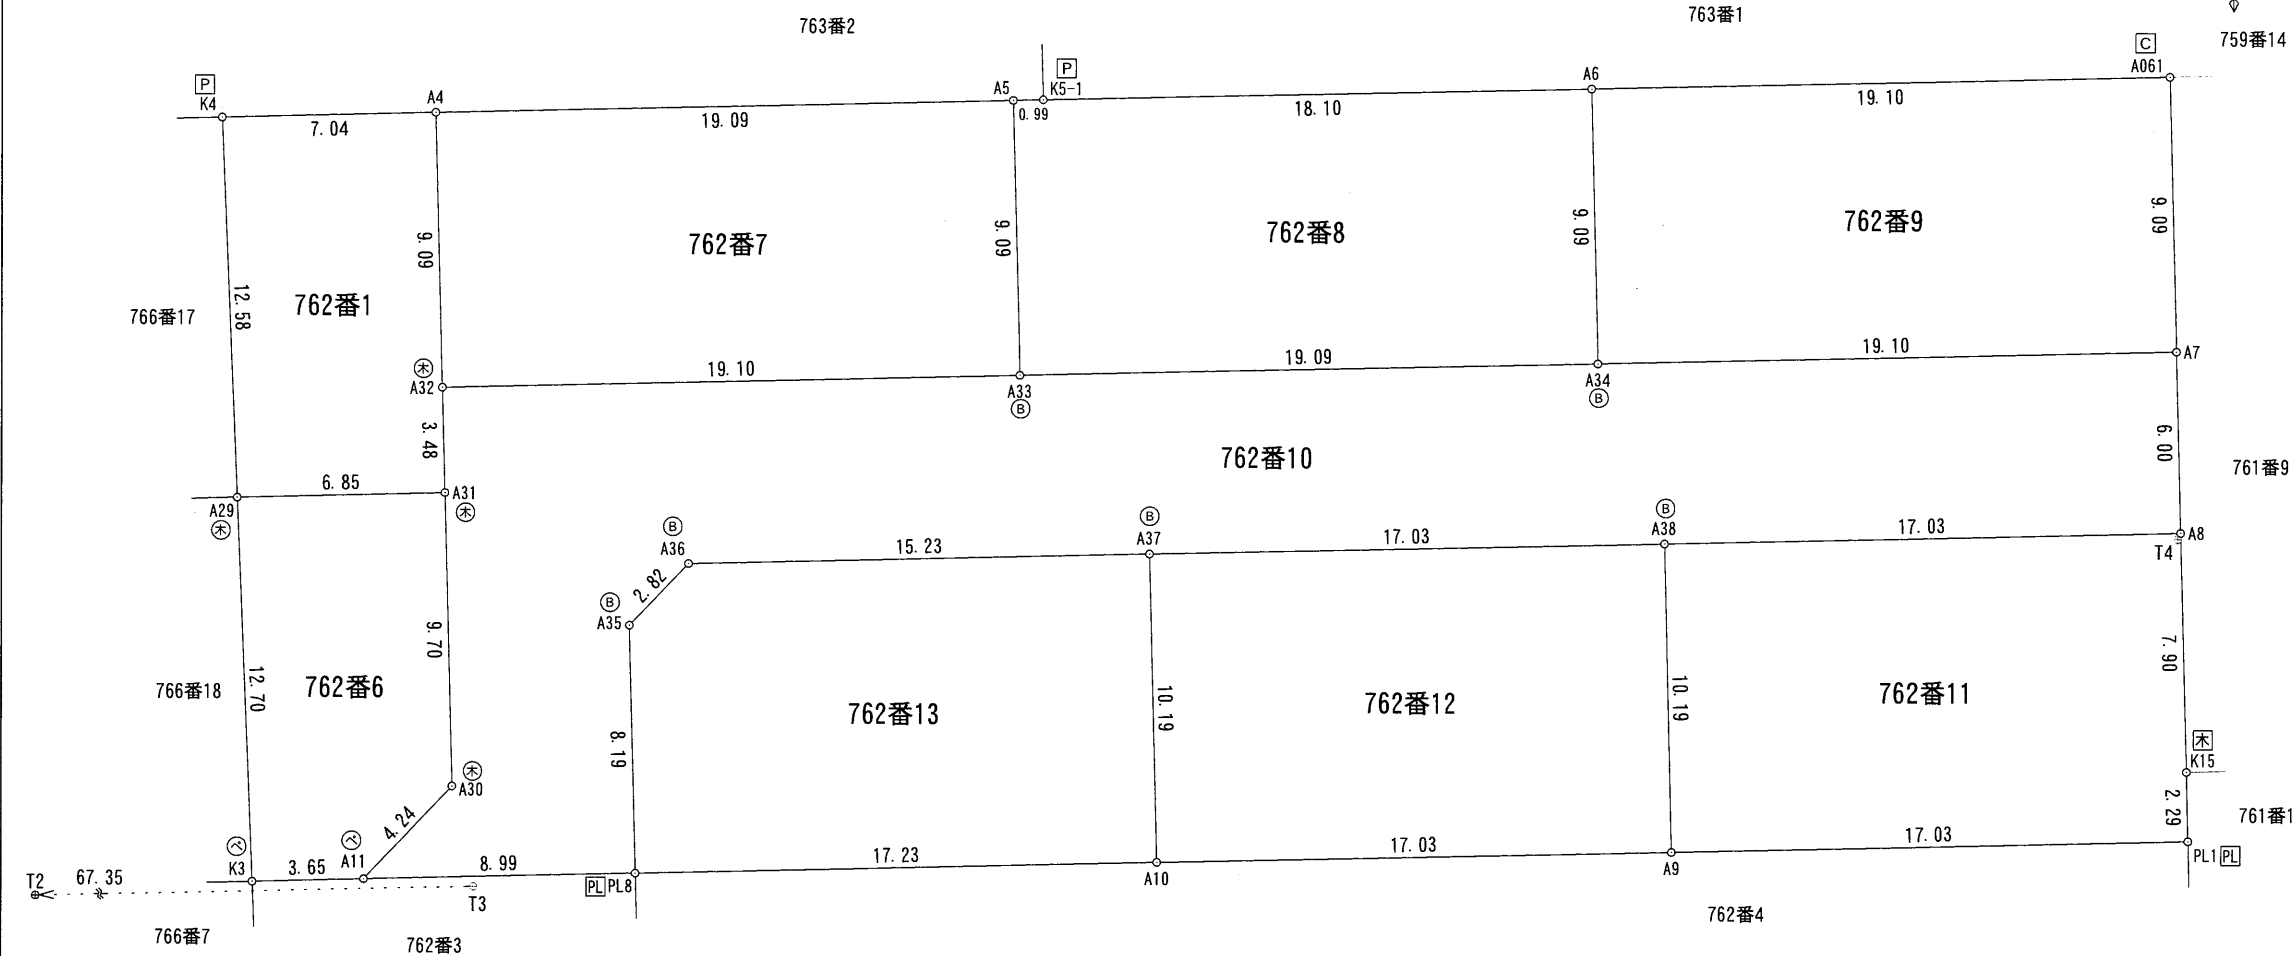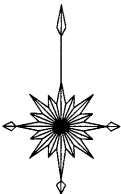

点名	X座標	Y座標	備考
10041	-223792.619	-88855.569	3級基準点
10042	-223787.666	-88604.438	3級基準点
T1	-223837.894	-88601.037	基準点
T2	-223863.228	-88596.720	基準点
T3	-223861.672	-88529.382	基準点
T4	-223849.897	-88473.104	基準点

新設	既設	境界標の種類
◎	◎	コンクリート杭
Ⓟ	Ⓟ	金属板
Ⓟ	Ⓟ	プラスチック杭
Ⓟ	Ⓟ	金属釘
Ⓟ	Ⓟ	木杭
Ⓟ	Ⓟ	刻み
Ⓟ	Ⓟ	ペンキ

作成者
下関市細江新町3番45号
土地家屋調査士 百合野 崇 (令和7年8月26日作成)

申請人
株式会社プランハウス
代表取締役 佐野 公一

縮尺
1/250

地番	762番1、 762番6ないし766番13
----	--------------------------

土地所在図
地積測量図

2/2

土地の所在 宇部市大字妻崎開作字崎貳拾貳拾壹ノろ

測量年月日	令和7年8月26日
座標系	Ⅲ系

地番	A 762番1			
NO	X _n	Y _n	X _n ・(Y _n +1-Y _n -1)	距離
K4	-223836.264	-88537.719	-1460307.786336	7.04
A4	-223836.082	-88530.678	-1628631.332632	9.09
A32	-223845.173	-88530.443	-72973.526398	3.48
A31	-223848.658	-88530.352	1512993.079422	6.85
A29	-223848.836	-88537.202	1649094.374812	12.58
合計			174.808868	
合計面積			87.4044340	
地積			87.40	m ²

地番	B 762番6			
NO	X _n	Y _n	X _n ・(Y _n +1-Y _n -1)	距離
A29	-223848.836	-88537.202	-1416515.434208	6.85
A31	-223848.658	-88530.352	-1589549.320458	9.70
A30	-223858.361	-88530.101	597701.823870	4.24
A11	-223861.436	-88533.022	1472784.387444	3.65
K3	-223861.529	-88536.680	935741.191220	12.70
合計			162.647868	
合計面積			81.3239340	
地積			81.32	m ²

地番	C 762番7			
NO	X _n	Y _n	X _n ・(Y _n +1-Y _n -1)	距離
A4	-223836.082	-88530.678	-4221100.834356	19.09
A5	-223835.587	-88511.585	-4326518.061123	9.09
A33	-223844.678	-88511.349	4221262.937724	19.10
A32	-223845.173	-88530.443	4326703.348917	9.09
合計			347.391162	
合計面積			173.6955810	
地積			173.69	m ²

地番	D 762番8			
NO	X _n	Y _n	X _n ・(Y _n +1-Y _n -1)	距離
A5	-223835.587	-88511.585	-168772.032598	0.99
K5-1	-223835.561	-88510.595	-4273692.366173	18.10
A6	-223835.092	-88492.492	-4104911.752188	9.09
A34	-223844.183	-88492.256	4221029.758831	19.09
A33	-223844.678	-88511.349	4326693.781062	9.09
合計			347.388934	
合計面積			173.6944670	
地積			173.69	m ²

地番	E 762番9			
NO	X _n	Y _n	X _n ・(Y _n +1-Y _n -1)	距離
A6	-223835.092	-88492.492	-4221082.164936	19.10
A061	-223834.597	-88473.398	-4326722.760010	9.09
A7	-223843.688	-88473.162	4221244.268304	19.10
A34	-223844.183	-88492.256	4326908.057390	9.09
合計			347.400748	
合計面積			173.7003740	
地積			173.70	m ²

地番	F 762番10			
NO	X _n	Y _n	X _n ・(Y _n +1-Y _n -1)	距離
A32	-223845.173	-88530.443	-4253729.822519	19.10
A33	-223844.678	-88511.349	-8547956.718786	19.09
A34	-223844.183	-88492.256	-8547937.816221	19.10
A7	-223843.688	-88473.162	-4308990.994000	6.00
A8	-223849.686	-88473.006	3776791.902192	17.03
A38	-223850.128	-88490.034	7623663.809296	17.03
A37	-223850.569	-88507.063	7220523.953664	15.23
A36	-223850.964	-88522.290	3844416.455736	2.82
A35	-223853.015	-88524.237	388384.981025	8.19
PL8	-223861.208	-88524.025	1966620.712280	8.99
A11	-223861.436	-88533.022	1360182.085136	4.24
A30	-223858.361	-88530.101	-597701.823870	9.70
A31	-223848.658	-88530.352	76556.241036	3.48
合計			822.964969	
合計面積			411.4824845	
地積			411.48	m ²

地番	G 762番11			
NO	X _n	Y _n	X _n ・(Y _n +1-Y _n -1)	距離
A8	-223849.686	-88473.006	-3857601.638838	7.90
K15	-223857.589	-88472.801	-59098.403496	2.29
PL1	-223859.880	-88472.742	3798678.303720	17.03
A9	-223860.321	-88489.770	3870992.670732	10.19
A38	-223850.128	-88490.034	-3752623.545792	17.03
合計			347.386326	
合計面積			173.6931630	
地積			173.69	m ²

地番	H 762番12			
NO	X _n	Y _n	X _n ・(Y _n +1-Y _n -1)	距離
A37	-223850.569	-88507.063	-3752854.789285	17.03
A38	-223850.128	-88490.034	-3871040.263504	10.19
A9	-223860.321	-88489.770	3753018.281565	17.03
A10	-223860.762	-88506.799	3871224.157266	10.19
合計			347.386042	
合計面積			173.6930210	
地積			173.69	m ²

地番	I 762番13			
NO	X _n	Y _n	X _n ・(Y _n +1-Y _n -1)	距離
A36	-223850.964	-88522.290	-3844416.455736	15.23
A37	-223850.569	-88507.063	-3467669.164379	10.19
A10	-223860.762	-88506.799	3797126.245044	17.23
PL8	-223861.208	-88524.025	3903691.745104	8.19
A35	-223853.015	-88524.237	-388384.981025	2.82
合計			347.389008	
合計面積			173.6945040	
地積			173.69	m ²

総合計面積	1622.3819625 m ²
-------	-----------------------------

作成者	下関市細江新町3番45号 土地家屋調査士 百合野 崇 (令和7年8月26日作成)	申請人	株式会社プランハウス 代表取締役 佐野 公一	縮尺	1/
-----	---	-----	---------------------------	----	----