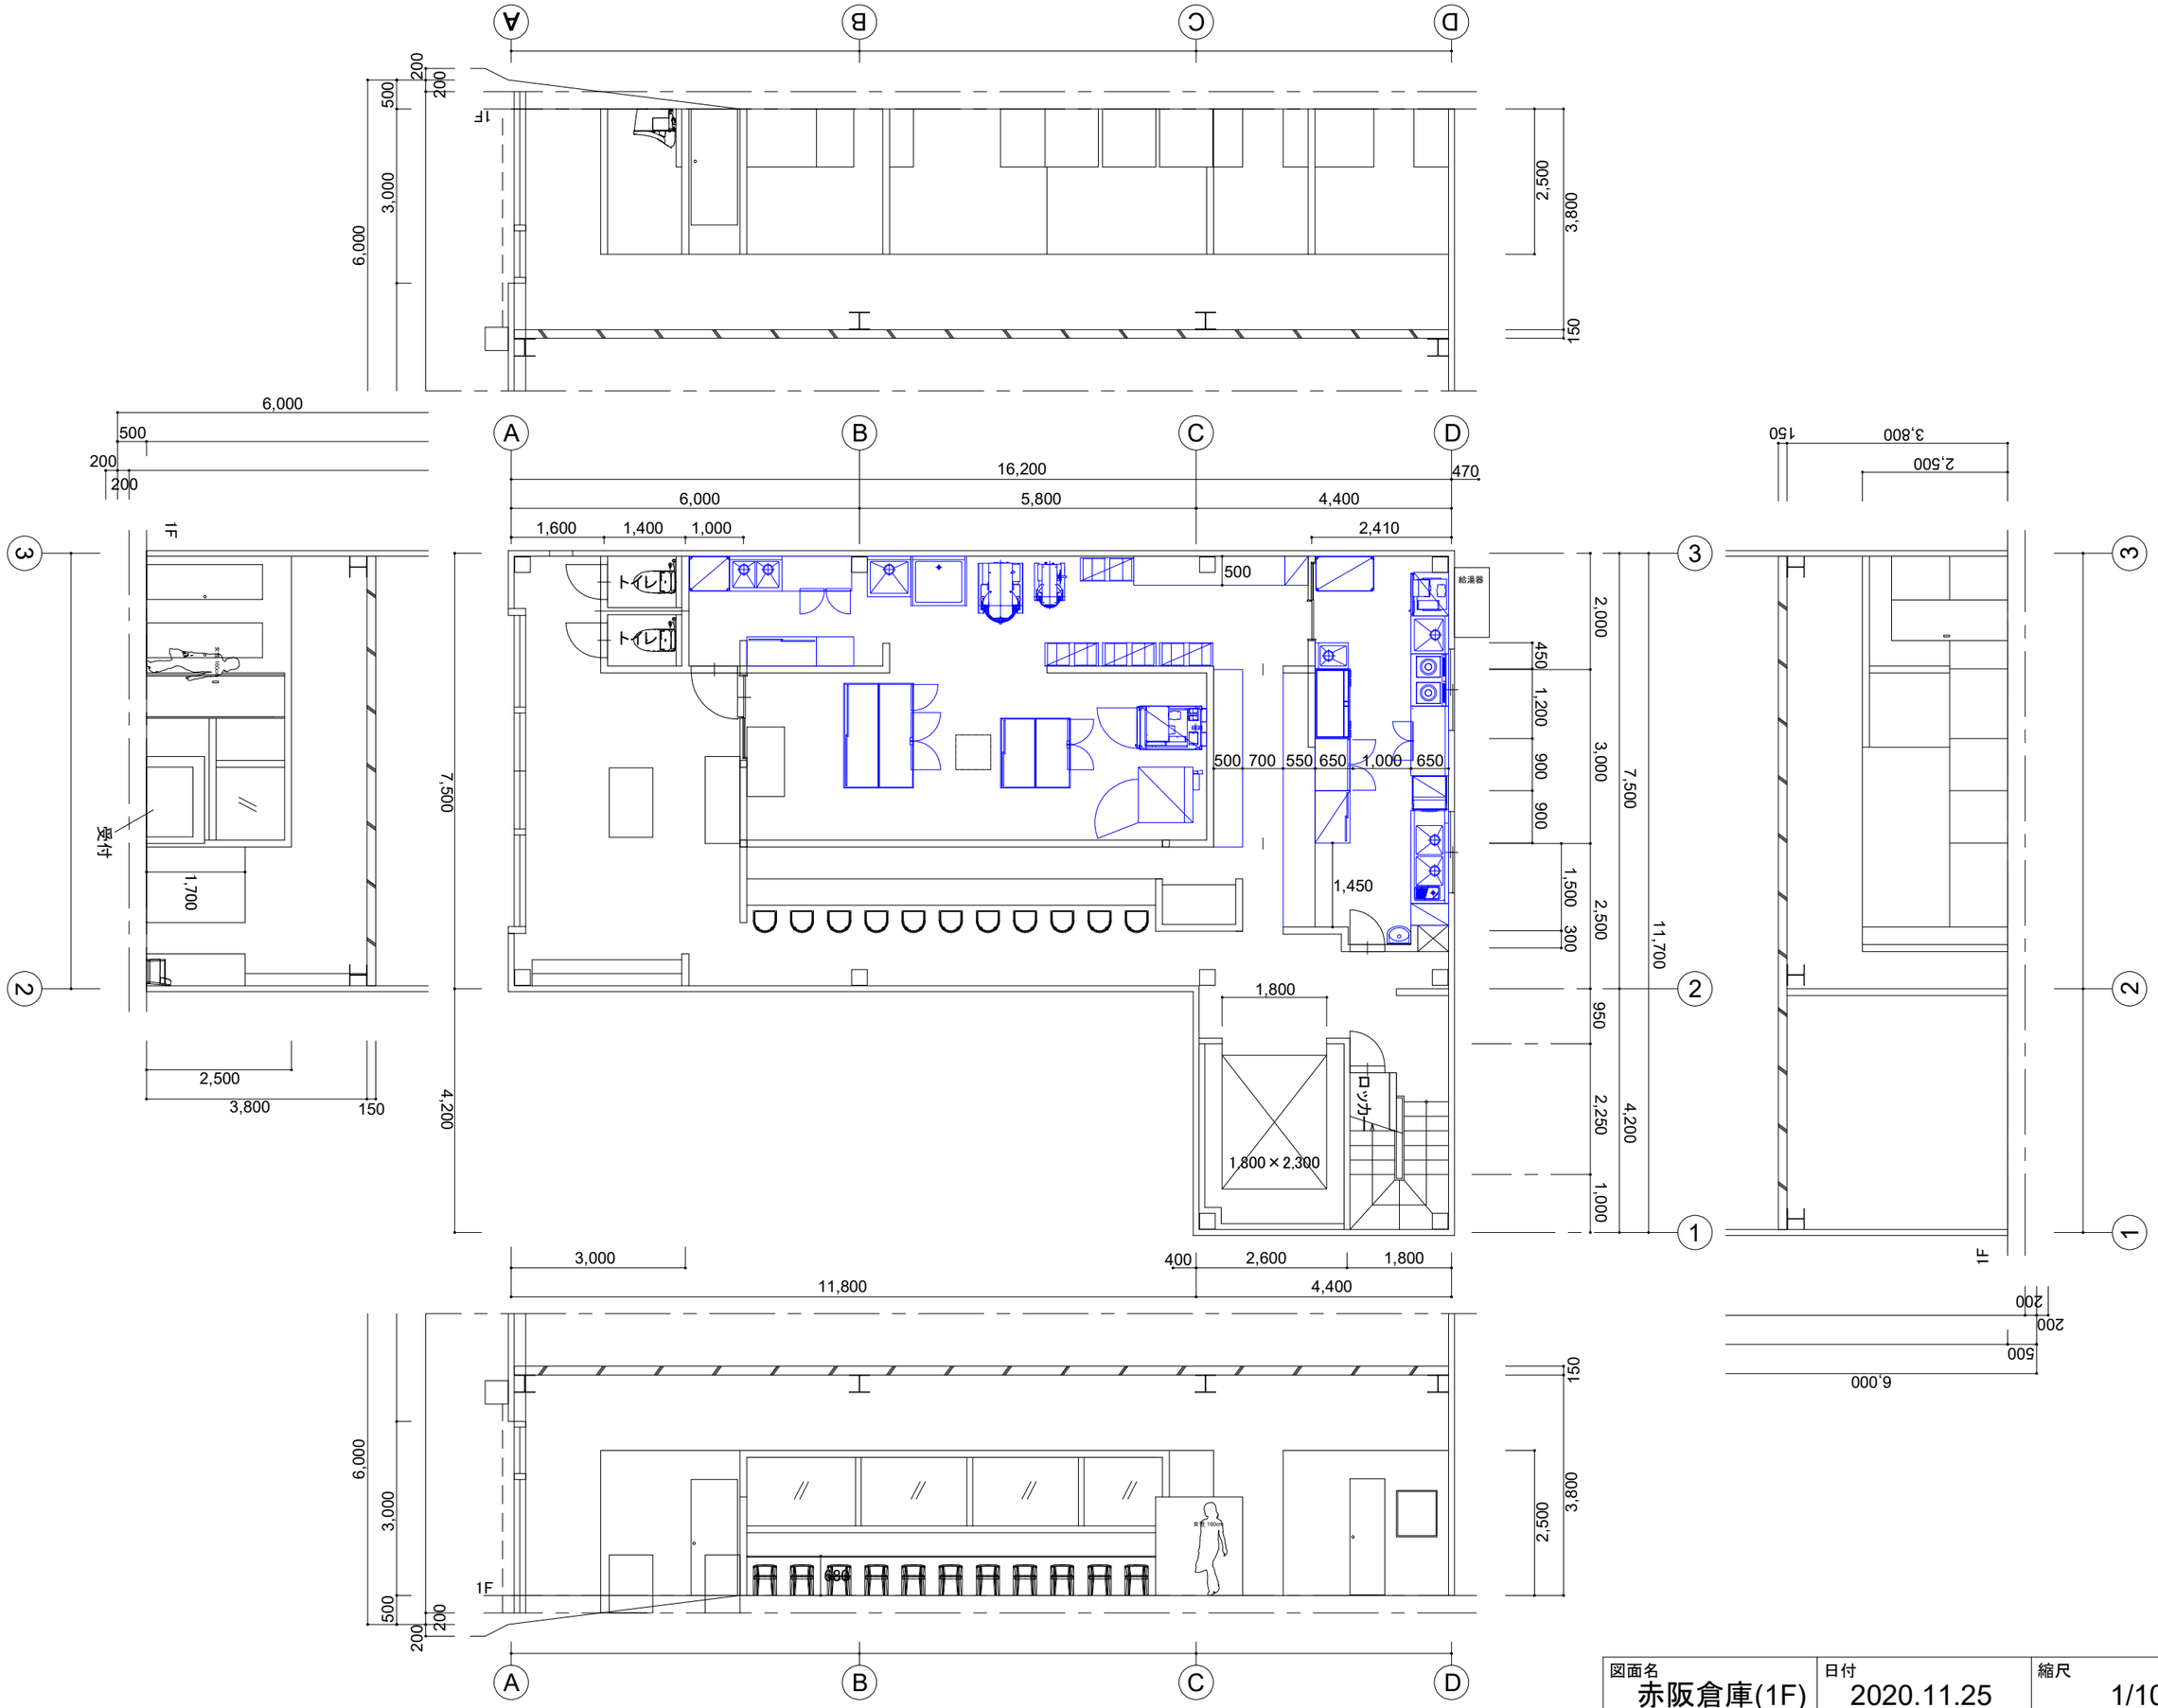

図面名	日付	縮尺
赤阪倉庫(1F)	2020.11.25	1/100