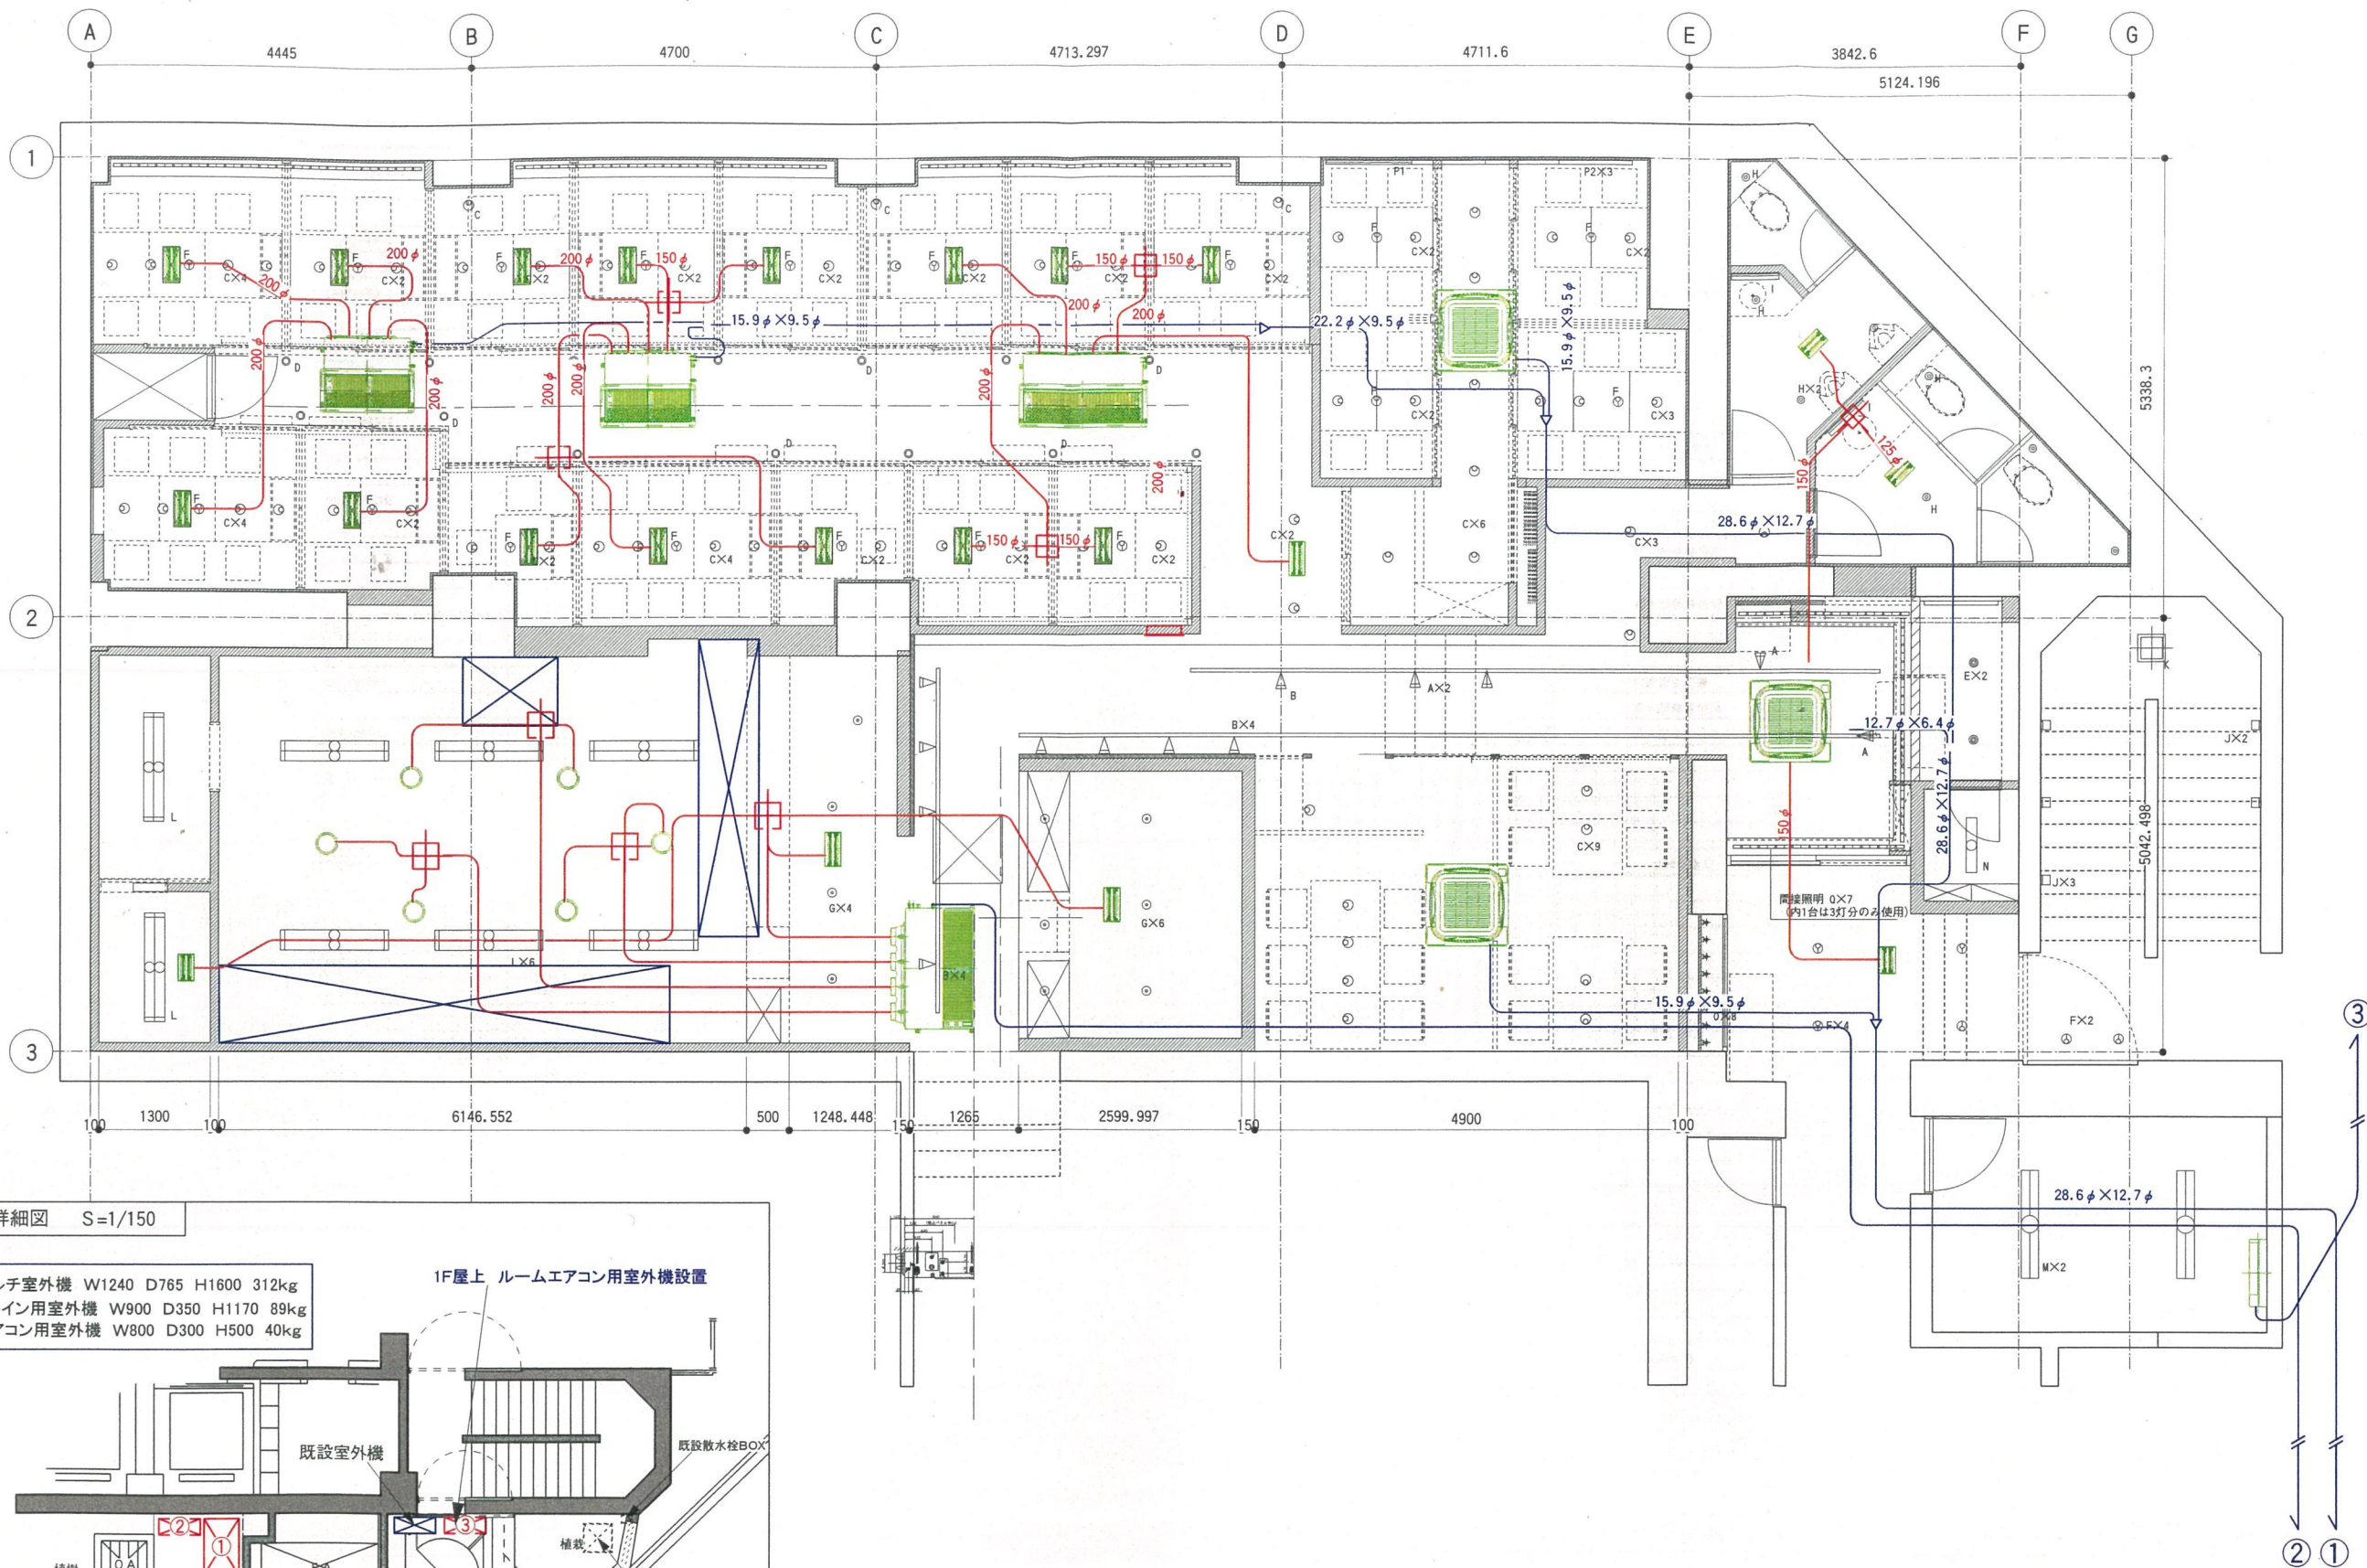




1階平面詳細図 S=1/150

室外機概要
①ビル用マルチ室外機 W1240 D765 H1600 312kg
②厨房ビルトイン用室外機 W900 D350 H1170 89kg
③ルームエアコン用室外機 W800 D300 H500 40kg

1F屋上 ルームエアコン用室外機設置

既設室外機

既設排水栓BOX

植樹

既設格子 (内部確認用) ヤマダコト塗装後仕上

植樹撤去の上架台設置

点検用建具 (木製隠付)

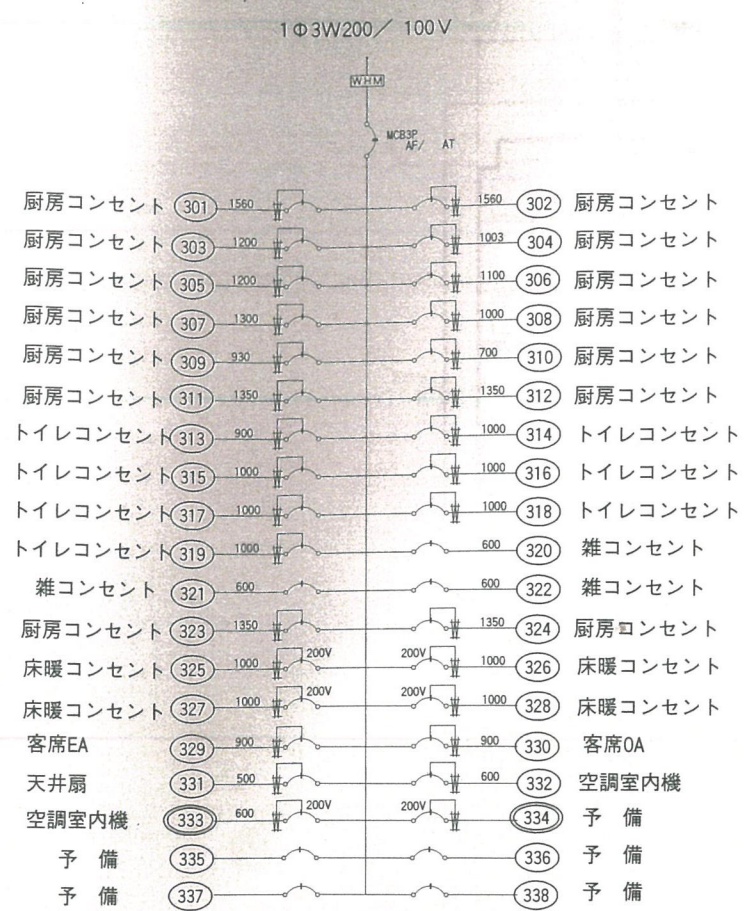
前面木板化粧貼り (ファサード造作延長)

バックヤード


植栽

既設床下点検ハッチ


スロープ



TOTAL 33.153 KVA









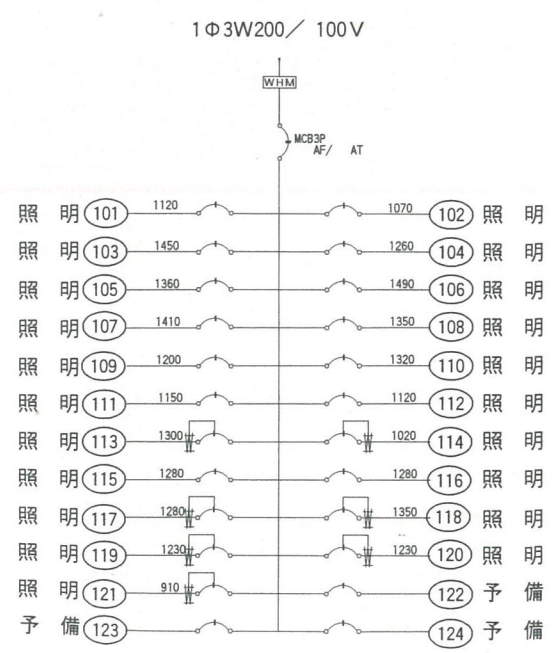


TOTAL 26.180 KVA




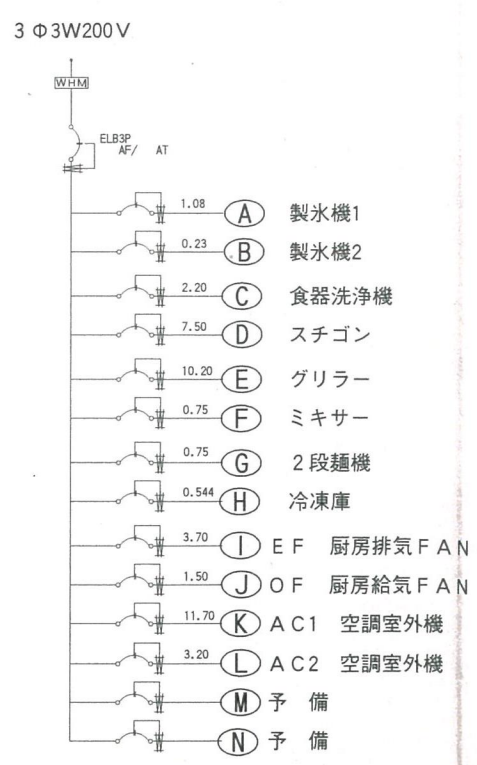


TOTAL 43.354 kW

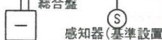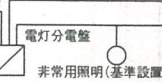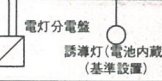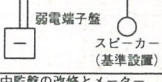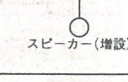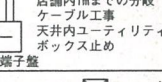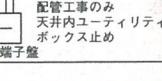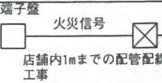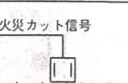工事施工区分説明図

種別	区分	A工事		B工事		C工事	備 考
	費用負担者	建築主		B1工事	B2工事	入居者	
	工事施工者	建築主が指定		建築主が指定		入居者	
	設計者	建築主が指定		建築主が指定		入居者	
電気設備	電灯 コンセント	計量用 基幹	幹線及び計量用 WHはA工事 店舗用分電盤			分電盤以降の二次側配管配線 を含む 	
	動力	計量用 基幹	幹線及び計量用 WHはA工事 店舗用動力盤			動力盤以降の二次側配管配線 を含む 	動力：3φ3W210V
	自動火災報知設備	基幹 	追加及び位置変更 				
	非常用照明設備	基幹 	停電検出用 追加及び位置変更 				非常電源内蔵
	誘導灯設備	基幹 	追加及び位置変更 				
	(非常)放送設備	基幹 	追加及び位置変更 				
	給水計量	中監視盤の改修とメーター までの配線 					ガスは個別契約
	テレビ視聴設備	基幹 				受像機	
	電話設備	基幹 				電話機 FAX	
	鍵管理設備						鍵管理はキーボックスにより 行う キーボックスは1階メール室 に設置
BGM 防災カット信号	ST端子盤 	火災信号 		火災カット信号 			アンプとBGMスピーカーと その配線

なかの家 京橋店 B1F 照明器具リスト										2006.9.29
記号	品名	品番	ランプ	灯数	VA/灯	容量(KVA)	色温度	備考		
A ▽	スポットライト	ASE940775	タイルロイックハロゲン球12V50W10°	7	50	0.35	3200K	ランプ*:AEE492069	トランス付	
B ▽	スポットライト	ASE940775	タイルロイックハロゲン球12V50W20°	18	50	0.90	3200K	ランプ*:AEE492070	トランス付	
C ○	ユニバーサルダウンライト	ADE950311	タイルロイックハロゲン球12V50W20°	61	50	3.05	3200K	ランプ*:AEE492070	トランス:AEE590101	
D ●	ダウンライト	ADE550286	クリフトン球60W	14	60	0.84	2800K			
E ●	ユニバーサルダウンライト	ADE950757	タイルロイックハロゲン球12V50W20°	16	50	0.80	3200K	ランプ*:AEE492070	トランス:AEE590101	
F ⊙	ユニバーサルダウンライト	ADE950309	タイルロイックハロゲン球12V50W20°	6	50	0.30	3200K	ランプ*:AEE492070	トランス:AEE590101	
G ⊙	ダウンライト	ADE450994	レフ球60W	10	60	0.60	2800K			
H ⊙	ダウンライト	ADE550516	クリフトンレフ球50W	6	50	0.30	2800K			
I ○	棚下用ダウンライト	ADE950780	ハロゲン球12V20W	2	20	0.04	2900K	ランプ*:AE-95156	トランス:AEE590251	
J ▽	スポットライト	ASE440347	クリフトン球60W	5	60	0.30	2800K			
K ≡	フック	ABE546063	リネストランプ*60W	2	60	0.12				
L ≡	ヘースライト(逆富士型・防雨防湿形)	FWG42021J	FL40S・W×2	8	176	1.41	4200K			
M ≡	ヘースライト(逆富士型)	KVG42041J	FL40SS・W/37×2	2	52	0.10	4200K			
N ≡	ヘースライト(逆富士型)	FVG21021J	FL20SS・W/18	1	40	0.04	4200K			
O *	コルトンBOX(トラフ)	KTG4104AZ	FLR40S・EX-WW/M-X・36	8	52	0.42	3500K	ランプ*:別売		
P1 ≡	間接照明(シームレスライン)	SAL-C4-1000AD	FRT1000EL	13	41	0.53	2800K			
P2 ≡	間接照明(シームレスライン)	SAL-C4-850AD	FRT850EL	6	36	0.22	2800K			
Q ≡	間接照明(ミニ球)	AH-75334	ミニ球25W×5	16	125	2.00	2800K	ランプ*:別売		
R1 ≡	間接照明(テプ*ライト)	LSW-30-106(3.15m)	TB-105×105	5	348	1.74	2000K			
R2 ≡	間接照明(テプ*ライト)	LSW-30-106(2.9m)	TB-105×97	4	322	1.29	2000K	トランス:TR-2640N×5		
R3 ≡	間接照明(テプ*ライト)	LSW-30-106(1.7m)	TB-105×57	1	189	0.19	2000K			
S1 ≡	間接照明(アト*ハンテシ*ケ/ン)	AV-75-X5(3m)	XB-5F×40	1	240	0.24	2400K	トランス:TR-2240N×1		
S2 ≡	間接照明(アト*ハンテシ*ケ/ン)	AV-75-X5(2m)	XB-5F×27	1	215	0.22	2400K			
S3 ≡	間接照明(アト*ハンテシ*ケ/ン)	AV-75-X5(1.7m)	XB-5F×23	1	215	0.22	2400K	トランス:TR-2640N×1		
S4 ≡	間接照明(アト*ハンテシ*ケ/ン)	AV-75-X5(1.5m)	XB-5F×20	1	215	0.22	2400K			
	調光器	TR-1103		1						
		TR-503		3						
		AE-90144		13						
		SDP-800		2				NIPPO製		
		NQ20899T		7				松下電工製		
					総容量	16.42KVA				

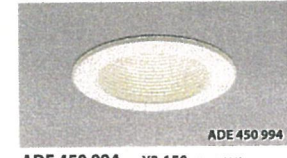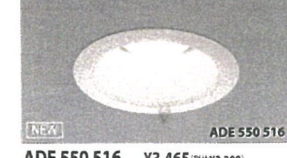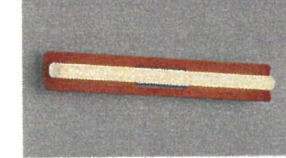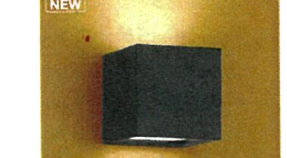A JR12V-50WLN(狭角) 4台  ASE 940 775 ¥10,290 (税別¥9,800) ◆ダイクロックハロゲン球12V50W(EZ10) 155 ◆アルミダイキャスト・ブラック塗装 ◆重さ: 0.5kg ◆ライフオーブモード・トランス内蔵 ◆ライフオーブモード・特許特許可能 ◆専用調光器 ◆AE 90144専用 ¥11,340 (税別¥10,800) ◆調光器は専用調光器・ライフオーブモードでの使用不可 ◆照射距離50cm ※別途調光	B JR12V-50WLM(中角) 9台  ASE 940 775 ¥10,290 (税別¥9,800) ◆ダイクロックハロゲン球12V50W(EZ10) 155 ◆アルミダイキャスト・ブラック塗装 ◆重さ: 0.5kg ◆ライフオーブモード・トランス内蔵 ◆ライフオーブモード・特許特許可能 ◆専用調光器 ◆AE 90144専用 ¥11,340 (税別¥10,800) ◆調光器は専用調光器・ライフオーブモードでの使用不可 ◆照射距離50cm ※別途調光	C JR12V-50WLM(中角) 66台  ADE 950 311 ¥6,300 (税別¥6,000) ラン プ: ダイクロックハロゲン球12V50W(EZ10) 155 ◆ブラック塗装 ◆反射板: アルミ・ブラック塗装 ◆トランス: トランス別売・別型 ◆重さ: 0.4kg ◆可動型(40度) ◆天井材質5~25mmで使用 ◆照射距離50cm ※別途調光	D クリプトンレフ球 50W 14台  ADE 550 414 ¥4,725 (税別¥4,500) ラン プ: クリプトンレフ球50W(E17)付 ◆黒・ブラック塗装 ◆重さ: 0.5kg ◆グレアレスタイプ ◆照射距離30cm ※別途調光	E レフ球 60W 2台  ADE 450 995 ¥3,150 (税別¥3,000) ラン プ: レフ球60W(E26)付 ◆ブラック塗装 ◆重さ: 0.4kg ◆天井材質25mm以下で使用 ◆照射距離20cm ※別途調光	F JR12V-50WLM(中角) 6台  ADE 950 309 ¥6,300 (税別¥6,000) ラン プ: ダイクロックハロゲン球12V50W(EZ10) 155 ◆アルミダイキャスト・ブラック塗装 ◆反射板: アルミ・ホワイト塗装 ◆トランス: トランス別売・別型 ◆重さ: 0.4kg ◆可動型(40度) ◆天井材質5~25mmで使用 ◆照射距離50cm ※別途調光
G レフ球 60W 10台  ADE 450 994 ¥3,150 (税別¥3,000) ラン プ: レフ球60W(E26)付 ◆ブラック塗装 ◆重さ: 0.4kg ◆天井材質25mm以下で使用 ◆照射距離20cm ※別途調光	H クリプトンレフ球 50W 8台  ADE 550 516 ¥3,465 (税別¥3,300) ラン プ: クリプトンレフ球50W(E17)付 ◆アルミダイキャスト・ホワイト塗装 ◆重さ: 0.2kg ◆天井材質3~25mmで使用 ◆照射距離30cm ※別途調光	I リネストラランプ 60W 2台  ABE 546 063 ¥16,800 (税別¥16,000) ラン プ: リネストラランプ60W付 ◆リネストラランプ・グレアレスタイプ ◆重さ: 0.6kg ◆照射距離: 照射向き取り可 ◆照射距離: 照射向き取り可 ◆照射距離: 照射向き取り可 ◆照射距離: 照射向き取り可 ※別途調光	J ミニ球 40W 5台  ABE 547 036 ¥11,550 (税別¥11,000) ◆ミニ球 40W(E17) ◆木製・黒色塗装 ◆照射距離: 照射向き取り可 ◆照射距離: 照射向き取り可 ◆照射距離: 照射向き取り可 ◆照射距離: 照射向き取り可 ※別途調光	K φ95ボール球 100W 1台  APE 511 951 ¥39,900 (税別¥38,000) ラン プ: φ95ボール球100W(E26)付 ◆フレーム: 黒・茶色 ◆セード: 布・緑・黄・白・手染め ◆重さ: 1.2kg ◆手作り品の為と多少異なることがあります ◆コードリガー・差込端子・取付金具(4個)まで ◆電球形蛍光灯ランプE26E27E29E30E31E32E33E34E35E36E37E38E39E40E41E42E43E44E45E46E47E48E49E50E51E52E53E54E55E56E57E58E59E60E61E62E63E64E65E66E67E68E69E70E71E72E73E74E75E76E77E78E79E80E81E82E83E84E85E86E87E88E89E90E91E92E93E94E95E96E97E98E99E100E101E102E103E104E105E106E107E108E109E110E111E112E113E114E115E116E117E118E119E120E121E122E123E124E125E126E127E128E129E130E131E132E133E134E135E136E137E138E139E140E141E142E143E144E145E146E147E148E149E150E151E152E153E154E155E156E157E158E159E160E161E162E163E164E165E166E167E168E169E170E171E172E173E174E175E176E177E178E179E180E181E182E183E184E185E186E187E188E189E190E191E192E193E194E195E196E197E198E199E200E201E202E203E204E205E206E207E208E209E210E211E212E213E214E215E216E217E218E219E220E221E222E223E224E225E226E227E228E229E230E231E232E233E234E235E236E237E238E239E240E241E242E243E244E245E246E247E248E249E250E251E252E253E254E255E256E257E258E259E260E261E262E263E264E265E266E267E268E269E270E271E272E273E274E275E276E277E278E279E280E281E282E283E284E285E286E287E288E289E290E291E292E293E294E295E296E297E298E299E300E301E302E303E304E305E306E307E308E309E310E311E312E313E314E315E316E317E318E319E320E321E322E323E324E325E326E327E328E329E330E331E332E333E334E335E336E337E338E339E340E341E342E343E344E345E346E347E348E349E350E351E352E353E354E355E356E357E358E359E360E361E362E363E364E365E366E367E368E369E370E371E372E373E374E375E376E377E378E379E380E381E382E383E384E385E386E387E388E389E390E391E392E393E394E395E396E397E398E399E400E401E402E403E404E405E406E407E408E409E410E411E412E413E414E415E416E417E418E419E420E421E422E423E424E425E426E427E428E429E430E431E432E433E434E435E436E437E438E439E440E441E442E443E444E445E446E447E448E449E450E451E452E453E454E455E456E457E458E459E460E461E462E463E464E465E466E467E468E469E470E471E472E473E474E475E476E477E478E479E480E481E482E483E484E485E486E487E488E489E490E491E492E493E494E495E496E497E498E499E500E501E502E503E504E505E506E507E508E509E510E511E512E513E514E515E516E517E518E519E520E521E522E523E524E525E526E527E528E529E530E531E532E533E534E535E536E537E538E539E540E541E542E543E544E545E546E547E548E549E550E551E552E553E554E555E556E557E558E559E560E561E562E563E564E565E566E567E568E569E570E571E572E573E574E575E576E577E578E579E580E581E582E583E584E585E586E587E588E589E590E591E592E593E594E595E596E597E598E599E600E601E602E603E604E605E606E607E608E609E610E611E612E613E614E615E616E617E618E619E620E621E622E623E624E625E626E627E628E629E630E631E632E633E634E635E636E637E638E639E640E641E642E643E644E645E646E647E648E649E650E651E652E653E654E655E656E657E658E659E660E661E662E663E664E665E666E667E668E669E670E671E672E673E674E675E676E677E678E679E680E681E682E683E684E685E686E687E688E689E690E691E692E693E694E695E696E697E698E699E700E701E702E703E704E705E706E707E708E709E710E711E712E713E714E715E716E717E718E719E720E721E722E723E724E725E726E727E728E729E730E731E732E733E734E735E736E737E738E739E740E741E742E743E744E745E746E747E748E749E750E751E752E753E754E755E756E757E758E759E760E761E762E763E764E765E766E767E768E769E770E771E772E773E774E775E776E777E778E779E780E781E782E783E784E785E786E787E788E789E790E791E792E793E794E795E796E797E798E799E800E801E802E803E804E805E806E807E808E809E810E811E812E813E814E815E816E817E818E819E820E821E822E823E824E825E826E827E828E829E830E831E832E833E834E835E836E837E838E839E840E841E842E843E844E845E846E847E848E849E850E851E852E853E854E855E856E857E858E859E860E861E862E863E864E865E866E867E868E869E870E871E872E873E874E875E876E877E878E879E880E881E882E883E884E885E886E887E888E889E890E891E892E893E894E895E896E897E898E899E900E901E902E903E904E905E906E907E908E909E910E911E912E913E914E915E916E917E918E919E920E921E922E923E924E925E926E927E928E929E930E931E932E933E934E935E936E937E938E939E940E941E942E943E944E945E946E947E948E949E950E951E952E953E954E955E956E957E958E959E960E961E962E963E964E965E966E967E968E969E970E971E972E973E974E975E976E977E978E979E980E981E982E983E984E985E986E987E988E989E990E991E992E993E994E995E996E997E998E999E1000E1001E1002E1003E1004E1005E1006E1007E1008E1009E1010E1011E1012E1013E1014E1015E1016E1017E1018E1019E1020E1021E1022E1023E1024E1025E1026E1027E1028E1029E1030E1031E1032E1033E1034E1035E1036E1037E1038E1039E1040E1041E1042E1043E1044E1045E1046E1047E1048E1049E1050E1051E1052E1053E1054E1055E1056E1057E1058E1059E1060E1061E1062E1063E1064E1065E1066E1067E1068E1069E1070E1071E1072E1073E1074E1075E1076E1077E1078E1079E1080E1081E1082E1083E1084E1085E1086E1087E1088E1089E1090E1091E1092E1093E1094E1095E1096E1097E1098E1099E1100E1101E1102E1103E1104E1105E1106E1107E1108E1109E1110E1111E1112E1113E1114E1115E1116E1117E1118E1119E1120E1121E1122E1123E1124E1125E1126E1127E1128E1129E1130E1131E1132E1133E1134E1135E1136E1137E1138E1139E1140E1141E1142E1143E1144E1145E1146E1147E1148E1149E1150E1151E1152E1153E1154E1155E1156E1157E1158E1159E1160E1161E1162E1163E1164E1165E1166E1167E1168E1169E1170E1171E1172E1173E1174E1175E1176E1177E1178E1179E1180E1181E1182E1183E1184E1185E1186E1187E1188E1189E1190E1191E1192E1193E1194E1195E1196E1197E1198E1199E1200E1201E1202E1203E1204E1205E1206E1207E1208E1209E1210E1211E1212E1213E1214E1215E1216E1217E1218E1219E1220E1221E1222E1223E1224E1225E1226E1227E1228E1229E1230E1231E1232E1233E1234E1235E1236E1237E1238E1239E1240E1241E1242E1243E1244E1245E1246E1247E1248E1249E1250E1251E1252E1253E1254E1255E1256E1257E1258E1259E1260E1261E1262E1263E1264E1265E1266E1267E1268E1269E1270E1271E1272E1273E1274E1275E1276E1277E1278E1279E1280E1281E1282E1283E1284E1285E1286E1287E1288E1289E1290E1291E1292E1293E1294E1295E1296E1297E1298E1299E1300E1301E1302E1303E1304E1305E1306E1307E1308E1309E1310E1311E1312E1313E1314E1315E1316E1317E1318E1319E1320E1321E1322E1323E1324E1325E1326E1327E1328E1329E1330E1331E1332E1333E1334E1335E1336E1337E1338E1339E1340E1341E1342E1343E1344E1345E1346E1347E1348E1349E1350E1351E1352E1353E1354E1355E1356E1357E1358E1359E1360E1361E1362E1363E1364E1365E1366E1367E1368E1369E1370E1371E1372E1373E1374E1375E1376E1377E1378E1379E1380E1381E1382E1383E1384E1385E1386E1387E1388E1389E1390E1391E1392E1393E1394E1395E1396E1397E1398E1399E1400E1401E1402E1403E1404E1405E1406E1407E1408E1409E1410E1411E1412E1413E1414E1415E1416E1417E1418E1419E1420E1421E1422E1423E1424E1425E1426E1427E1428E1429E1430E1431E1432E1433E1434E1435E1436E1437E1438E1439E1440E1441E1442E1443E1444E1445E1446E1447E1448E1449E1450E1451E1452E1453E1454E1455E1456E1457E1458E1459E1460E1461E1462E1463E1464E1465E1466E1467E1468E1469E1470E1471E1472E1473E1474E1475E1476E1477E1478E1479E1480E1481E1482E1483E1484E1485E1486E1487E1488E1489E1490E1491E1492E1493E1494E1495E1496E1497E1498E1499E1500E1501E1502E1503E1504E1505E1506E1507E1508E1509E1510E1511E1512E1513E1514E1515E1516E1517E1518E1519E1520E1521E1522E1523E1524E1525E1526E1527E1528E1529E1530E1531E1532E1533E1534E1535E1536E1537E1538E1539E1540E1541E1542E1543E1544E1545E1546E1547E1548E1549E1550E1551E1552E1553E1554E1555E1556E1557E1558E1559E1560E1561E1562E1563E1564E1565E1566E1567E1568E1569E1570E1571E1572E1573E1574E1575E1576E1577E1578E1579E1580E1581E1582E1583E1584E1585E1586E1587E1588E1589E1590E1591E1592E1593E1594E1595E1596E1597E1598E1599E1600E1601E1602E1603E1604E1605E1606E1607E1608E1609E1610E1611E1612E1613E1614E1615E1616E1617E1618E1619E1620E1621E1622E1623E1624E1625E1626E1627E1628E1629E1630E1631E1632E1633E1634E1635E1636E1637E1638E1639E1640E1641E1642E1643E1644E1645E1646E1647E1648E1649E1650E1651E1652E1653E1654E1655E1656E1657E1658E1659E1660E1661E1662E1663E1664E1665E1666E1667E1668E1669E1670E1671E1672E1673E1674E1675E1676E1677E1678E1679E1680E1681E1682E1683E1684E1685E1686E1687E1688E1689E1690E1691E1692E1693E1694E1695E1696E1697E1698E1699E1700E1701E1702E1703E1704E1705E1706E1707E1708E1709E1710E1711E1712E1713E1714E1715E1716E1717E1718E1719E1720E1721E1722E1723E1724E1725E1726E1727E1728E1729E1730E1731E1732E1733E1734E1735E1736E1737E1738E1739E1740E1741E1742E1743E1744E1745E1746E1747E1748E1749E1750E1751E1752E1753E1754E1755E1756E1757E1758E1759E1760E1761E1762E1763E1764E1765E1766E1767E1768E1769E1770E1771E1772E1773E1774E1775E1776E1777E1778E1779E1780E1781E1782E1783E1784E1785E1786E1787E1788E1789E1790E1791E1792E1793E1794E1795E1796E1797E1798E1799E1800E1801E1802E1803E1804E1805E1806E1807E1808E1809E1810E1811E1812E1813E1814E1815E1816E1817E1818E1819E1820E1821E1822E1823E1824E1825E1826E1827E1828E1829E1830E1831E1832E1833E1834E1835E1836E1837E1838E1839E1840E1841E1842E1843E1844E1845E1846E1847E1848E1849E1850E1851E1852E1853E1854E1855E1856E1857E1858E1859E1860E1861E1862E1863E1864E1865E1866E1867E1868E1869E1870E1871E1872E1873E1874E1875E1876E1877E1878E1879E1880E1881E1882E1883E1884E1885E1886E1887E1888E1889E1890E1891E1892E1893E1894E1895E1896E1897E1898E1899E1900E1901E1902E1903E1904E1905E1906E1907E1908E1909E1910E1911E1912E1913E1914E1915E1916E1917E1918E1919E1920E1921E1922E1923E1924E1925E1926E1927E1928E1929E1930E1931E1932E1933E1934E1935E1936E1937E1938E1939E1940E1941E1942E1943E1944E1945E1946E1947E1948E1949E1950E1951E1952E1953E1954E1955E1956E1957E1958E1959E1960E1961E1962E1963E1964E1965E1966E1967E1968E1969E1970E1971E1972E1973E1974E1975E1976E1977E1978E1979E1980E1981E1982E1983E1984E1985E1986E1987E1988E1989E1990E1991E1992E1993E1994E1995E1996E1997E1998E1999E2000E2001E2002E2003E2004E2005E2006E2007E2008E2009E2010E2011E2012E2013E2014E2015E2016E2017E2018E2019E2020E2021E2022E2023E2024E2025E2026E2027E2028E2029E2030E2031E2032E2033E2034E2035E2036E2037E2038E2039E2040E2041E2042E2043E2044E2045E2046E2047E2048E2049E2050E2051E2052E2053E2054E2055E2056E2057E2058E2059E2060E2061E2062E2063E2064E2065E2066E2067E2068E2069E2070E2071E2072E2073E2074E2075E2076E2077E2078E2079E2080E2081E2082E2083E2084E2085E2086E2087E2088E2089E2090E2091E2092E2093E2094E2095E2096E2097E2098E2099E2100E2101E2102E2103E2104E2105E2106E2107E2108E2109E2110E2111E2112E2113E2114E2115E2116E2117E2118E2119E2120E2121E2122E2123E2124E2125E2126E2127E2128E2129E2130E2131E2132E2133E2134E2135E2136E2137E2138E2139E2140E2141E2142E2143E2144E2145E2146E2147E2148E2149E2150E2151E2152E2153E2154E2155E2156E2157E2158E2159E2160E2161E2162E2163E2164E2165E2166E2167E2168E2169E2170E2171E2172E2173E2174E2175E2176E2177E2178E2179E2180E2181E2182E2183E2184E2185E2186E2187E2188E2189E2190E2191E2192E2193E2194E2195E2196E2197E2198E2199E2200E2201E2202E2203E2204E2205E2206E2207E2208E2209E2210E2211E2212E2213E2214E2215E2216E2217E2218E2219E2220E2221E2222E2223E2224E2225E2226E2227E2228E2229E2230E2231E2232	