



PLAN9

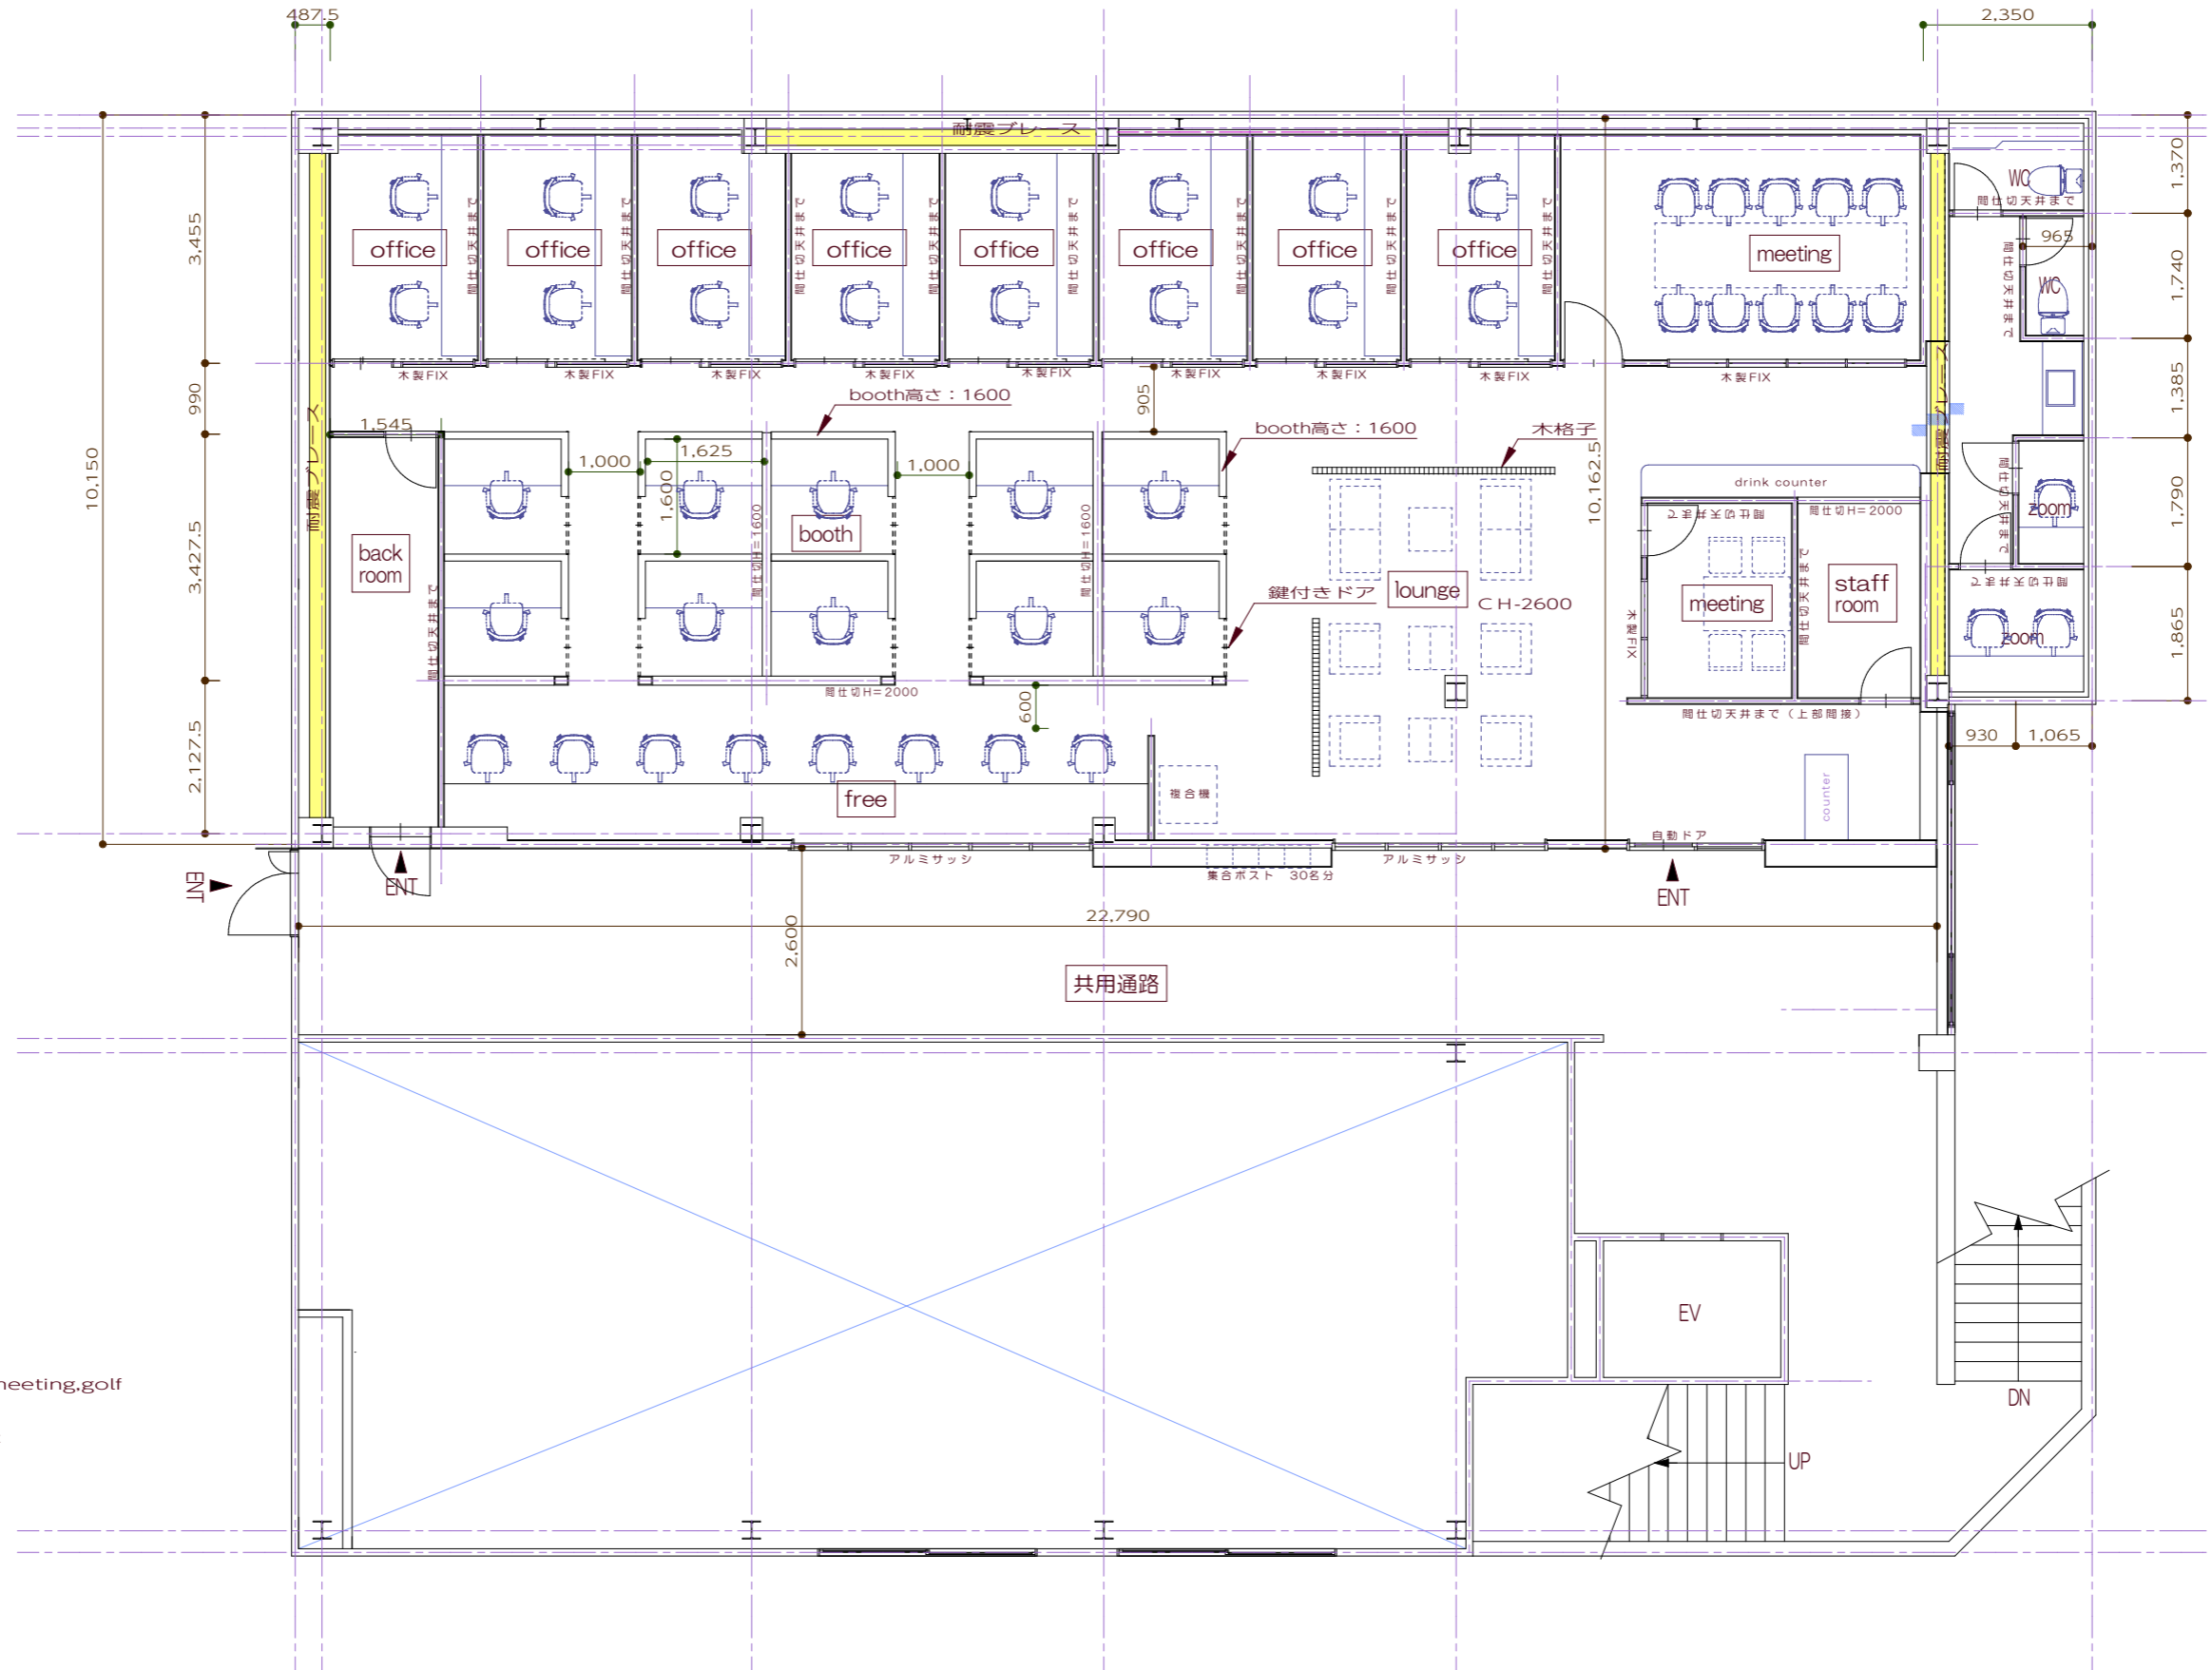

間仕切高さ：

天井まで間仕切の区画：office, meeting, golf
 間仕切H=2100：staffroom
 エアコン不要：backroom, zoom, wc

 designed by SOUKENCHI KUSHA INC. (株) 創建築社 一級建築士 第392591号 乗松和人	PROJECT (仮称) 間瀬商店様 シェアオフィス計画	DATE 2024.11.20 2026.01.14 2026.04.13	2024.12.13 2026.01.22 2026.05.25	2025.01.05 2026.02.07	TITLE 平面図	SCALE 1/100	DWG KN	NO. A-01
--	---------------------------------	--	--	--------------------------	--------------	----------------	-----------	-------------