




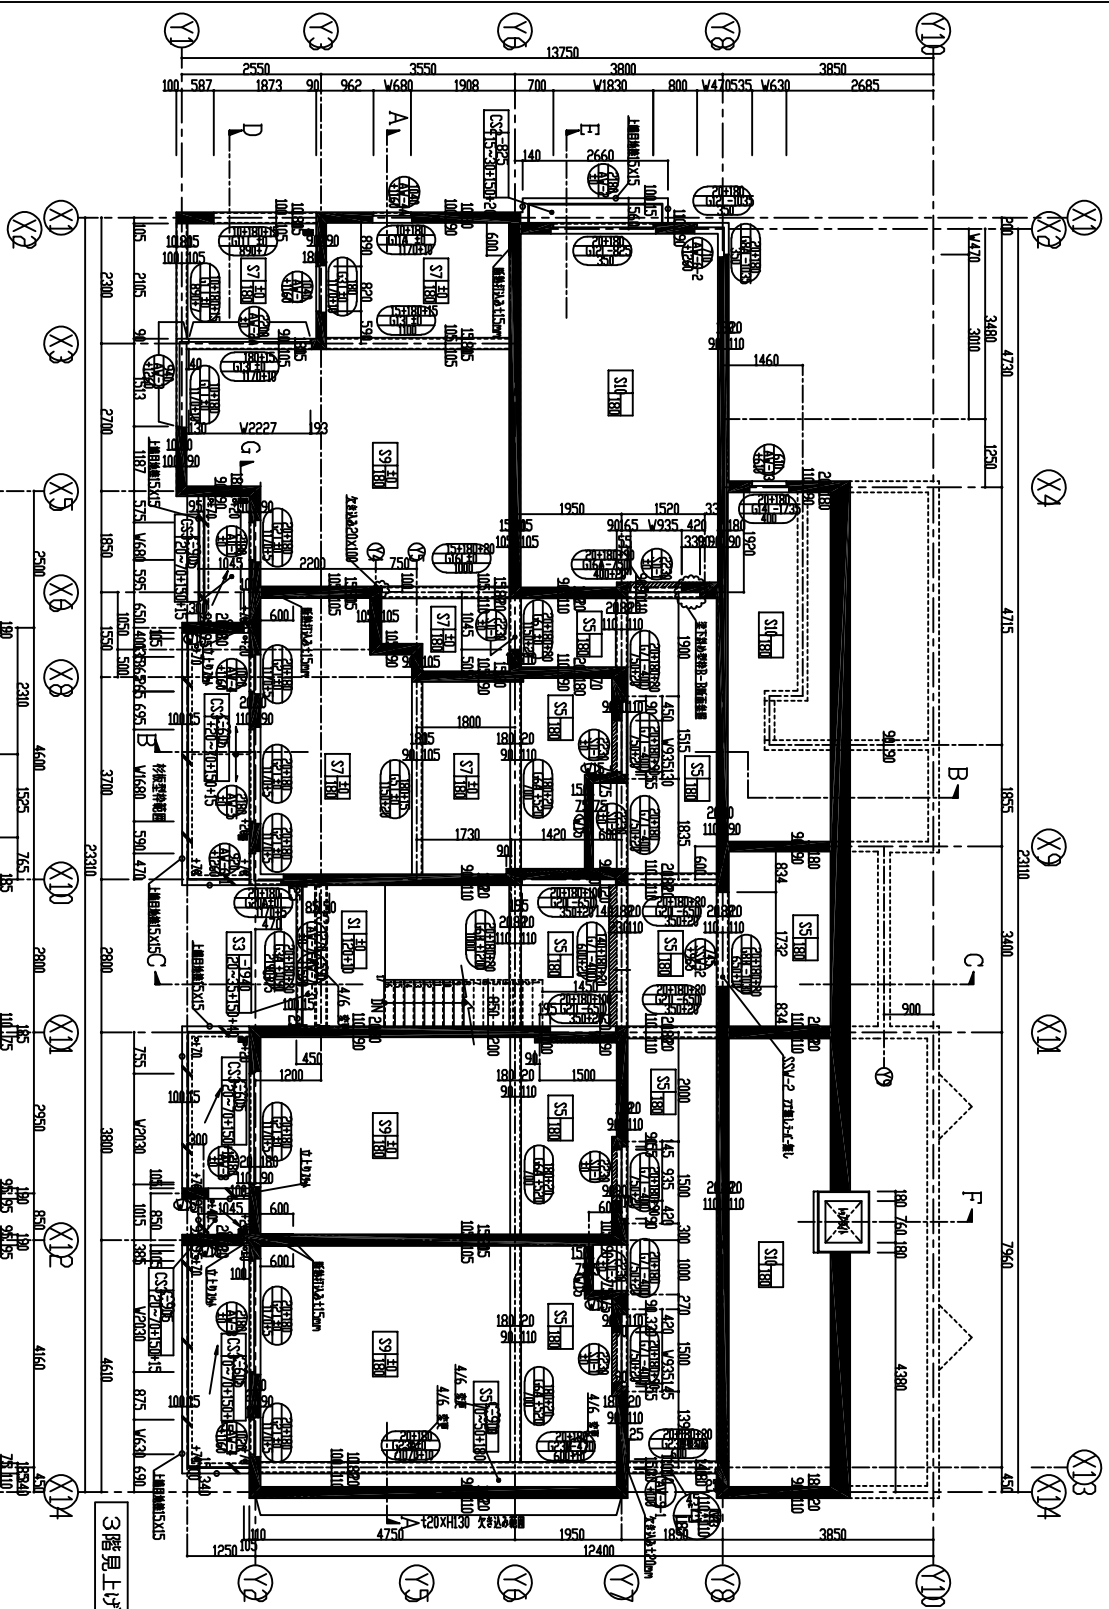

3階見上げ図 1/50

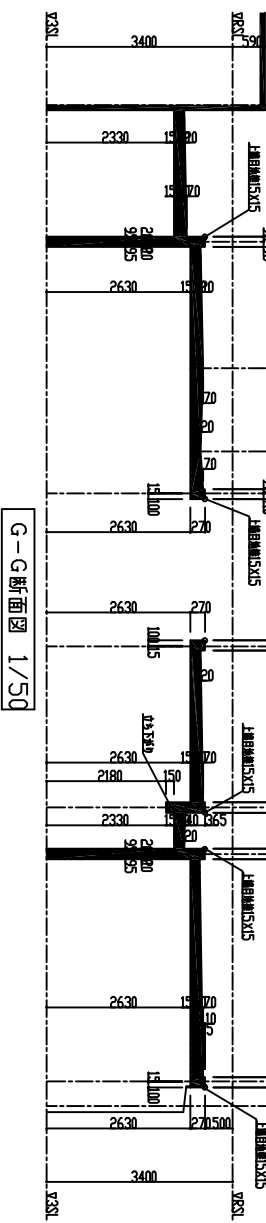

G-G断面图 1/50

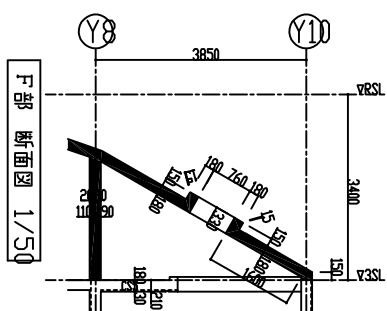

F部 断面図 1/50

