500640

地積測量図

地　　番	116－4，－5
土地の所在	生駒郡斑鳩町五百井1丁目

H9.7.1

奈良地方法務局 受付 9-6.30 第5224号

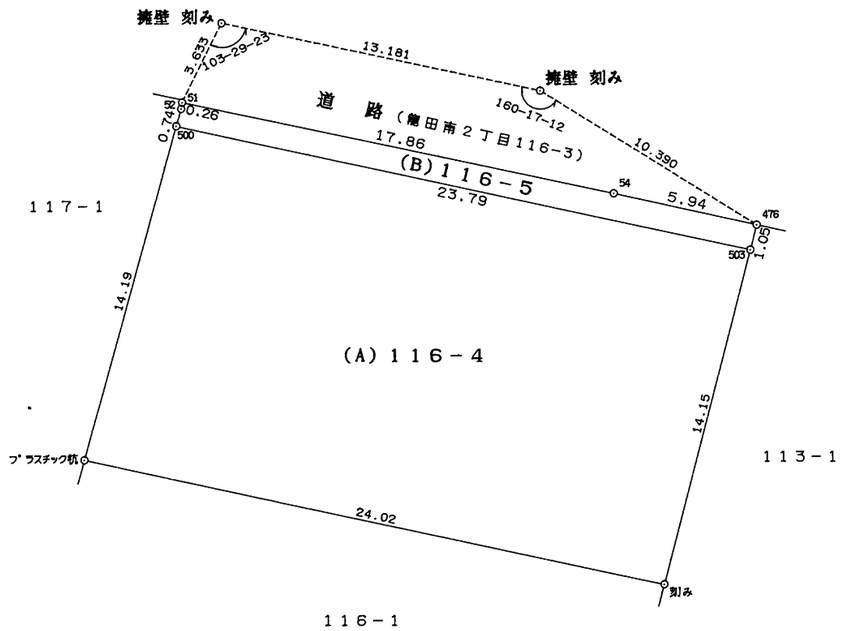

地番 (B)116-5

測点	標識	X	Y	辺長
51	プラスチック杭	191.470	215.177	0.26
52	鋲	191.209	215.136	0.74
500	プラスチック杭	190.492	214.944	23.79
503	鋲	185.431	238.195	1.05
476	鋲	186.457	238.452	5.94
54	鋲	187.738	232.645	17.86
倍積	49.771251			
面積	24.8856255		地積	24.88 ㎡

分割前面積	363.4208755
(B)116-5	24.8856255
(A)116-4	338.5352500
地　積	338.53 ㎡

使用公式　A=1/2・Σ(X2-X1)・(Y2+Y1)
使用機種　コスモス AX386D システム

被代位者
津田昌子

社団法人　奈良県公共嘱託登記土地家屋調査士協会社員

作製者	奈良県生駒郡斑鳩町龍田南1丁目1番3号 土地家屋調査士　小野隆雄	(平成 9 年 5 月 25 日作製)	嘱託人 ~~申請人~~	生駒郡斑鳩町長 小城利重
縮尺	1／250			