
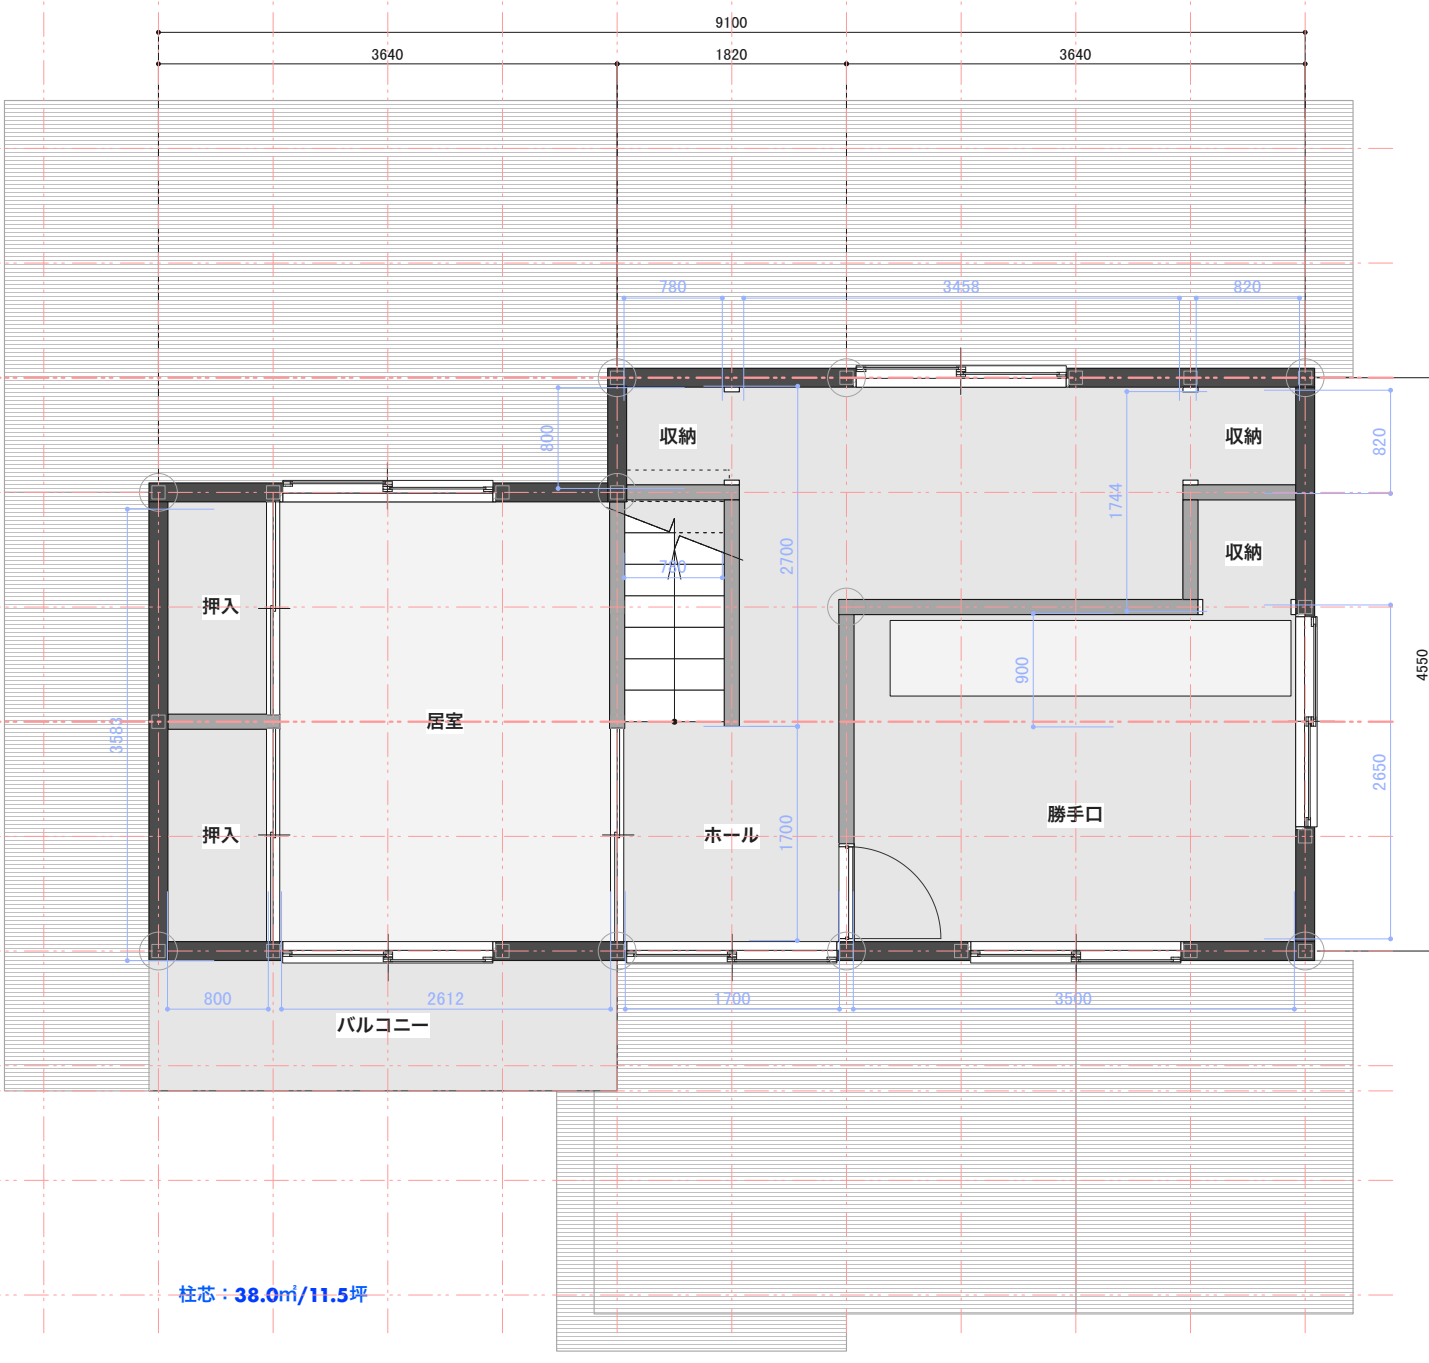


# 現況平面図

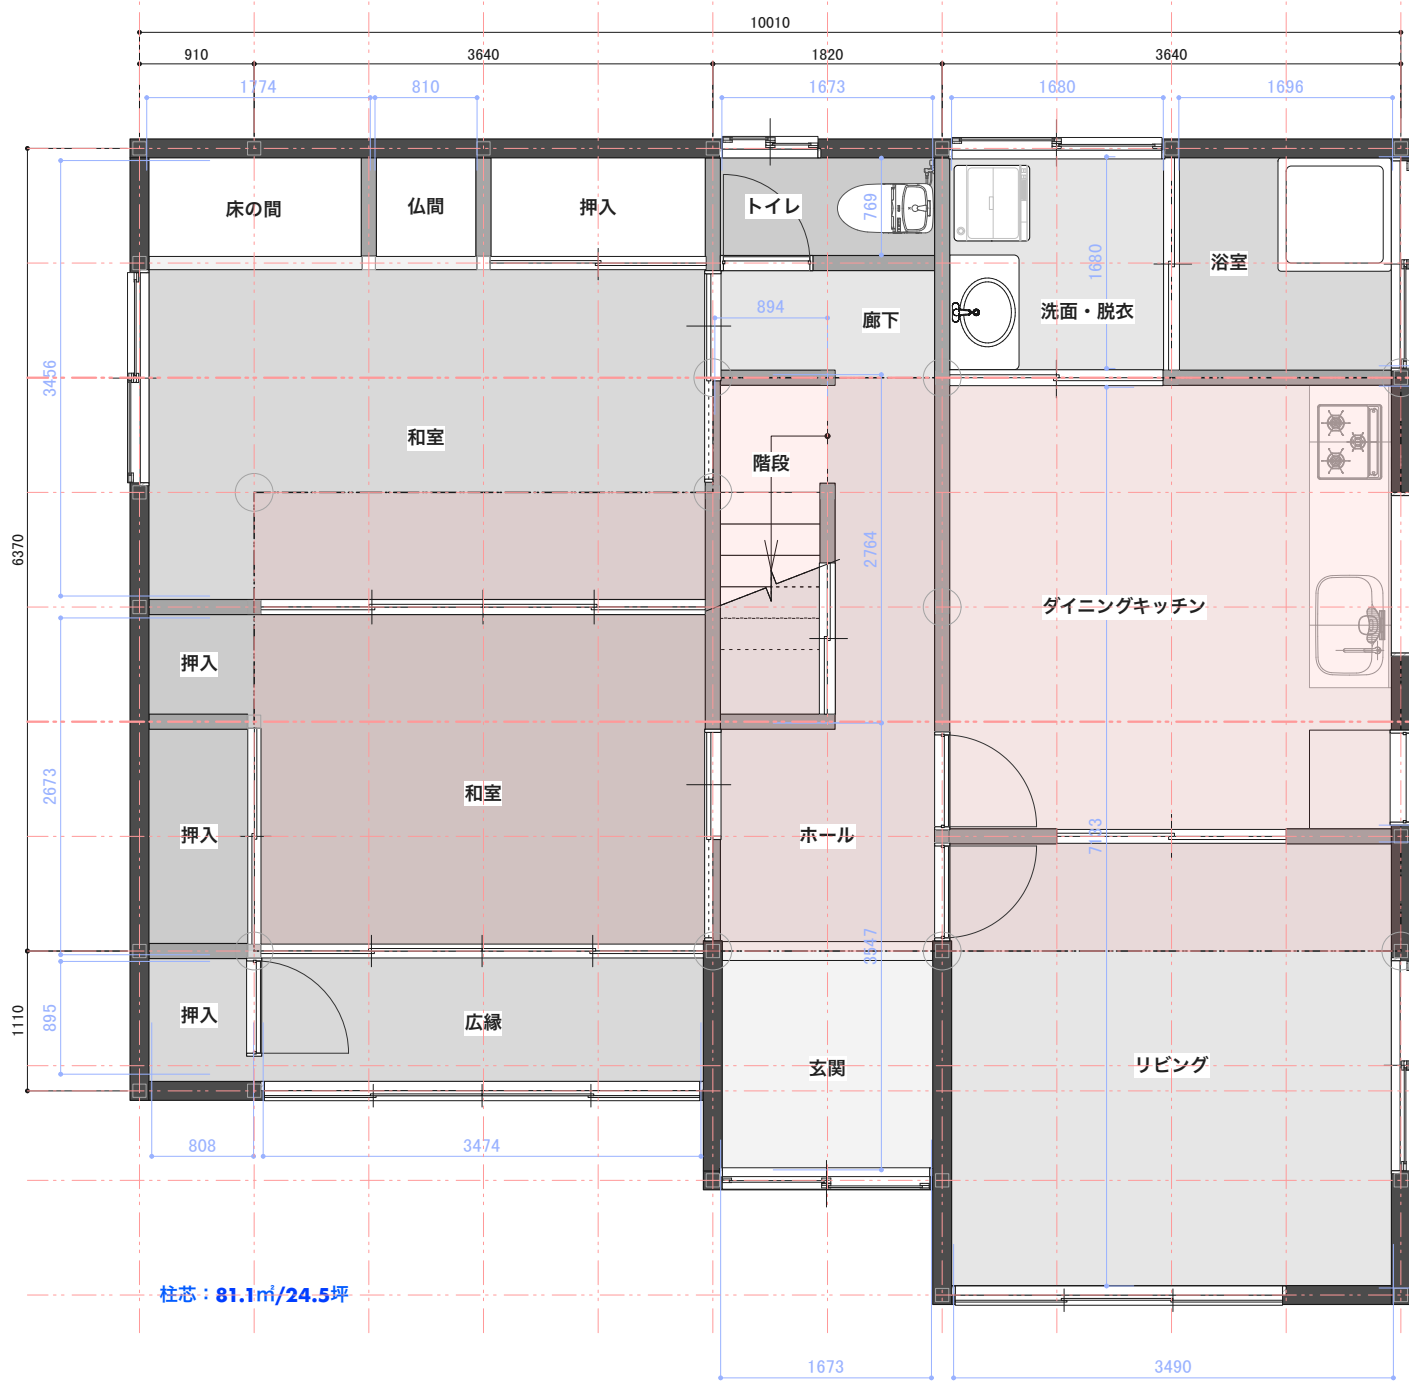

青字寸法は現地での実測寸法を示す