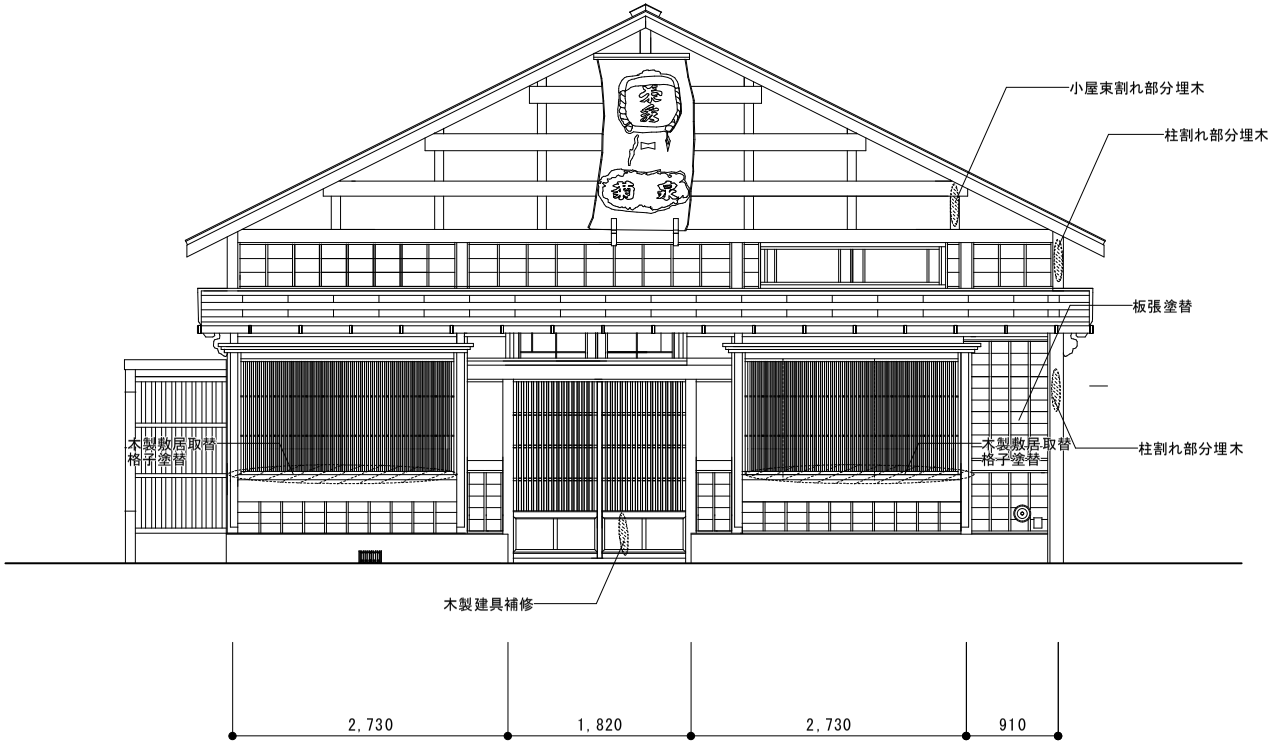

南西立面図

	B	C	D		件番	件名	図名	縮尺	
						茶房菊泉	南西立面図	1/75 (A4 100%)	