


241144

前742-7

千葉県葛飾区印旛

地積測量図3.10.2

地番	742-116-7
土地の所在	千葉県葛飾区関宿町木間ヶ瀬字立山 野田市

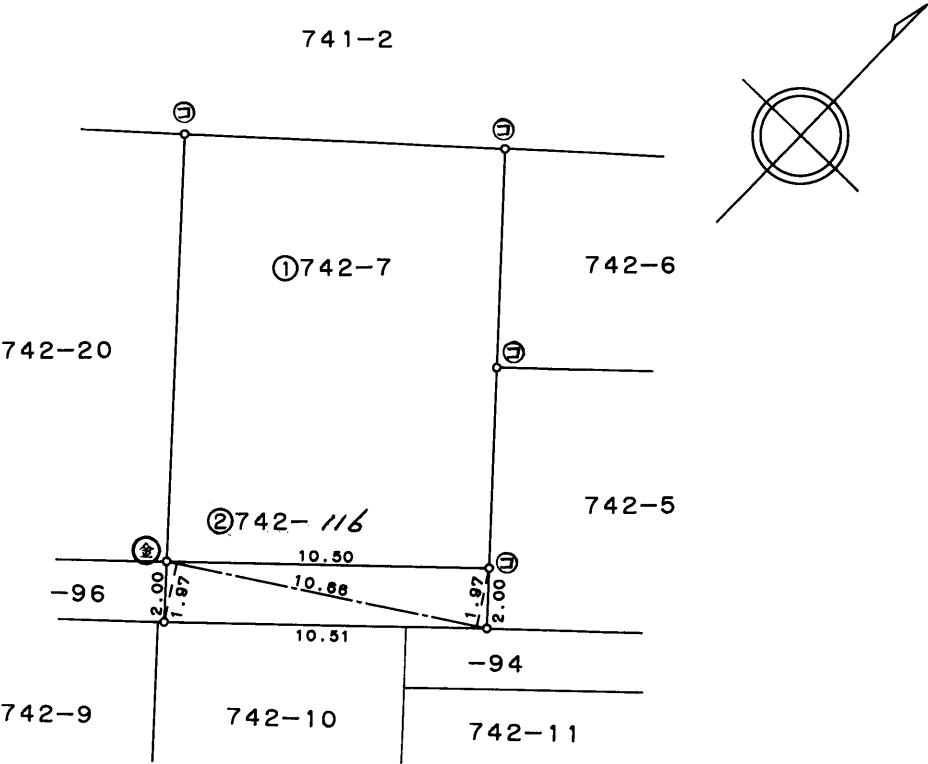

三斜求積表

地番	② 742-116		
NO.	底 辺	高 さ	倍 面 積
	10.66	1.97	21.0002
	10.66	1.97	21.0002
		倍 面 積	42.0004
		面 積	21.00020
		地 積	21 m ²

残地番	① 742-7		
公 簿	165.2920	総 計	21.00020
		残 地	144.29180
		地 積	144 m ²

○…コンクリート杭
●…金属標

(長源納)

作製者	千葉県葛飾区関宿町古布内1740番地 株式会社岩本測量設計 代表取締役 岩本 峯正	平成 (昭和)3年7月2日作製	申請人	代位者 緑川 利夫 千葉県葛飾区関宿町長 河井	縮尺	1/250
-----	---	--------------------	-----	----------------------------	----	-------

千葉県葛飾区印旛

TEL 0471 (96) 0511