


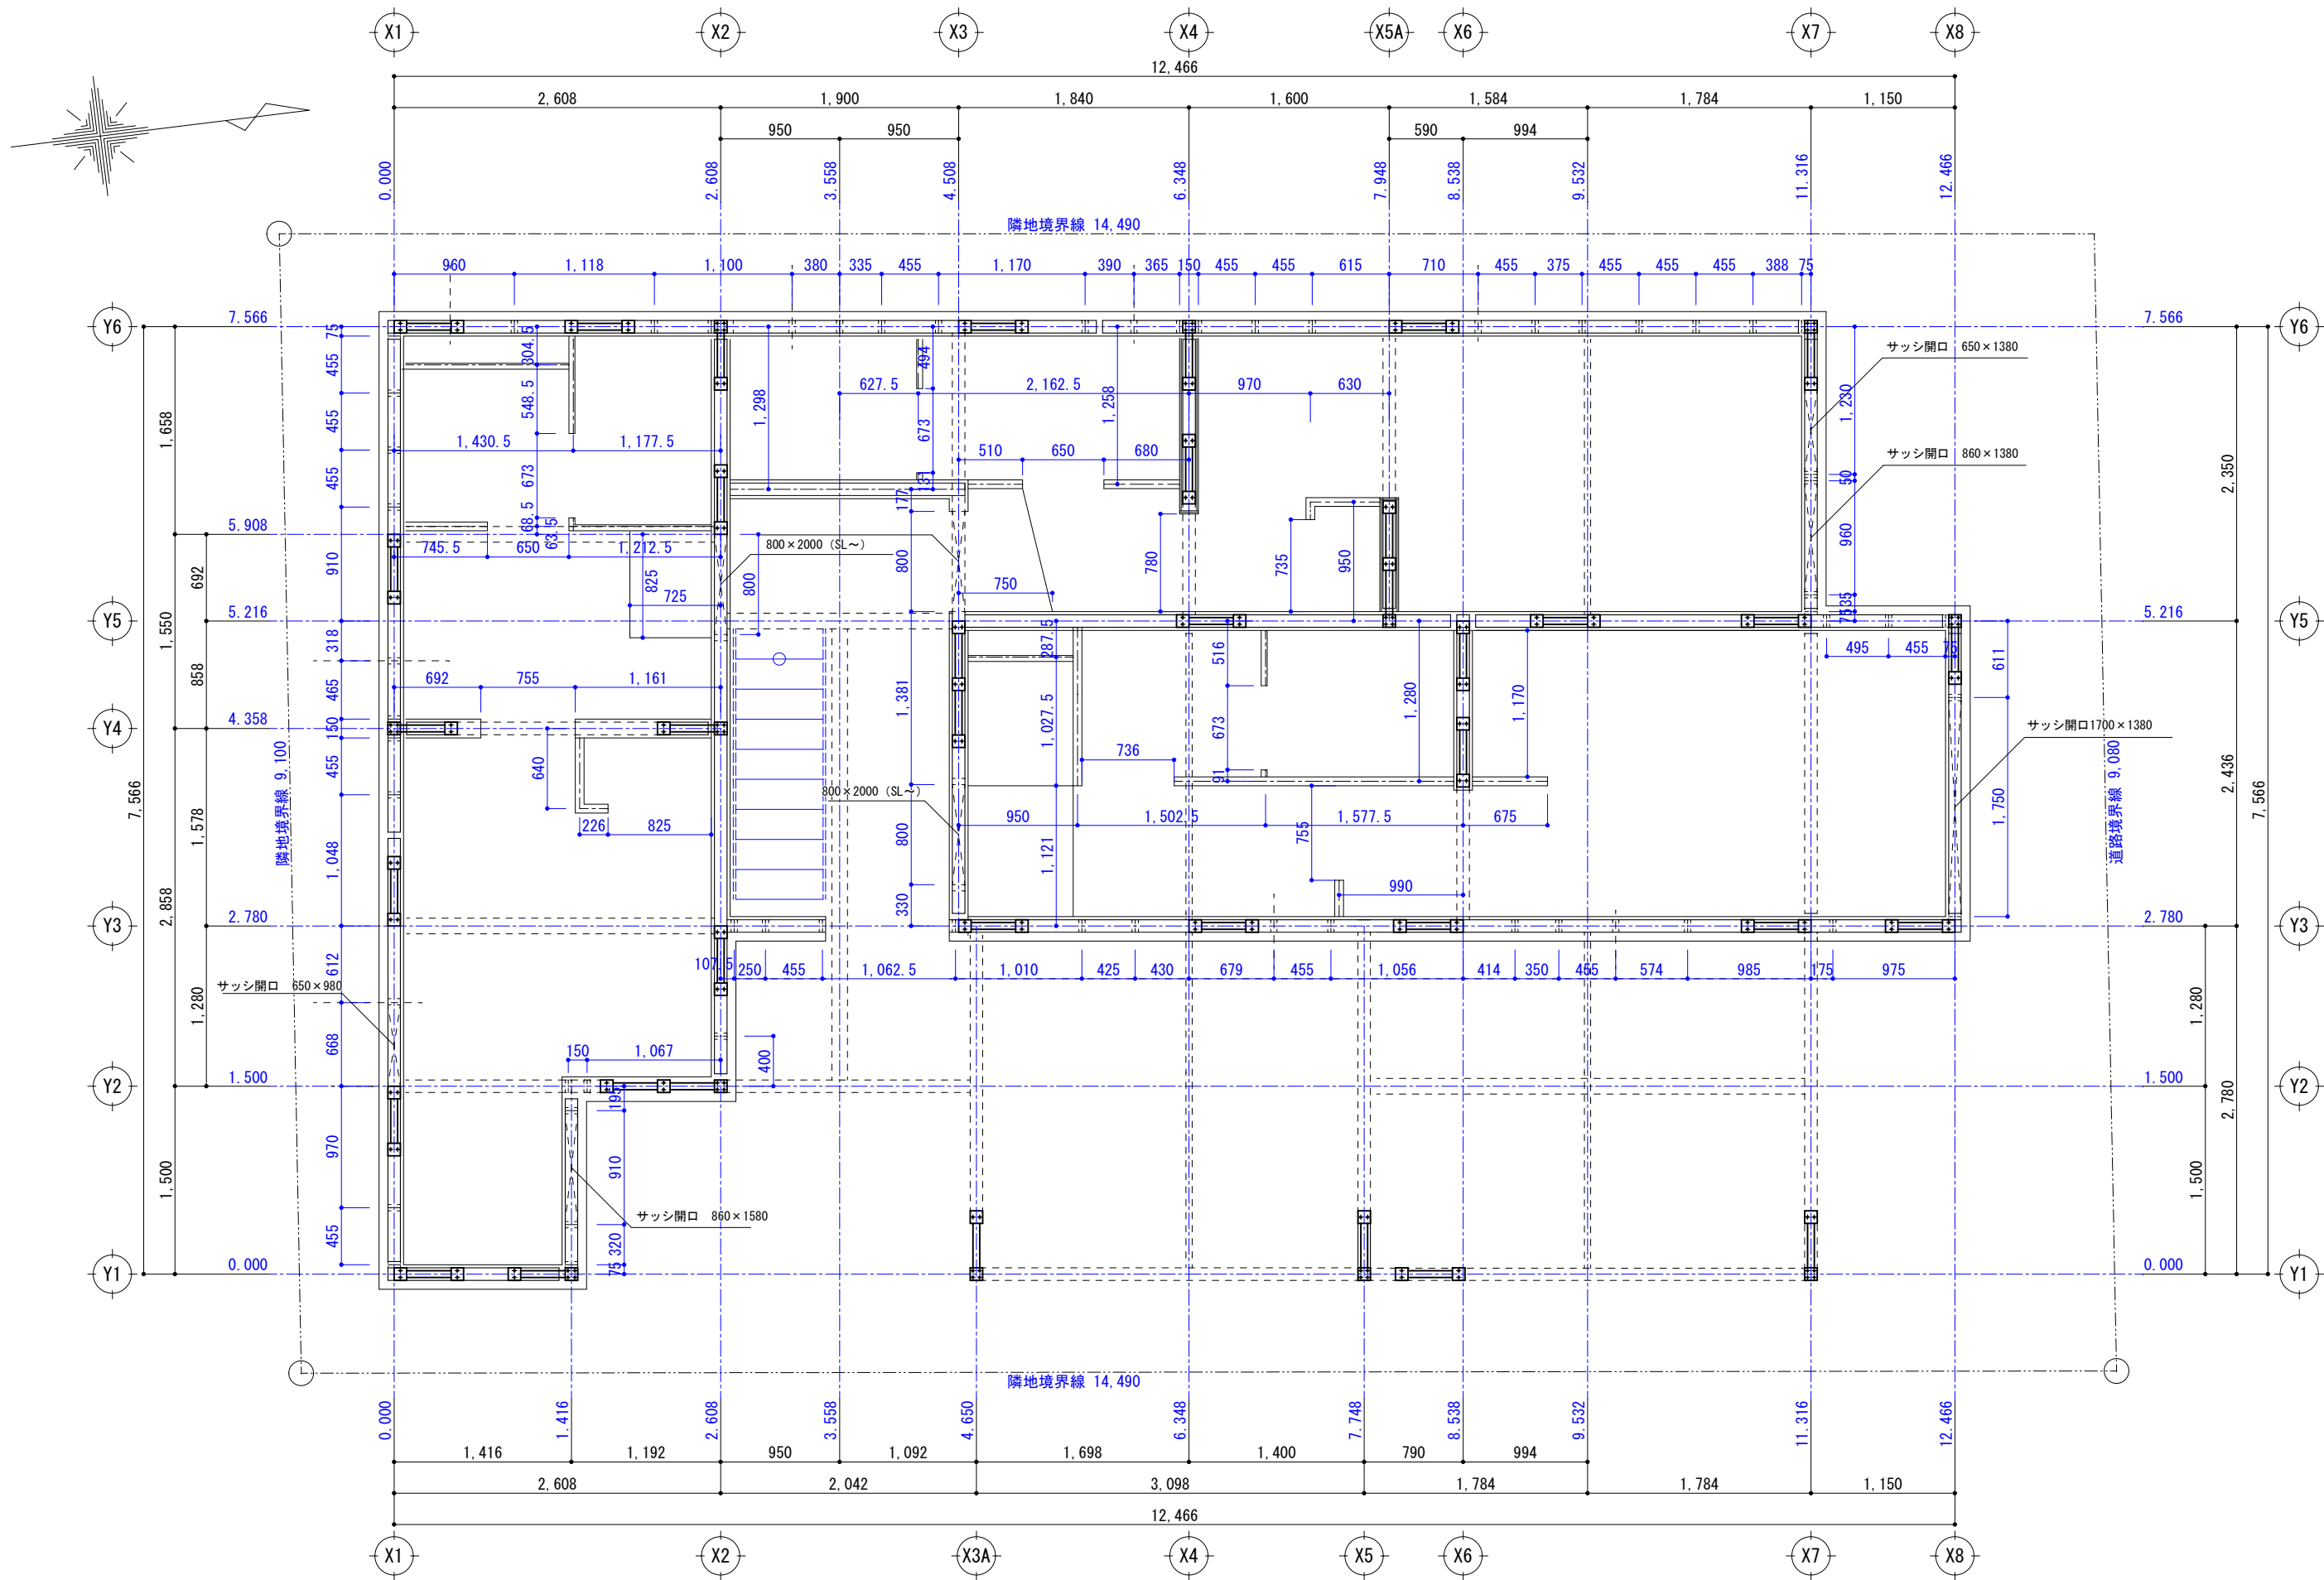

			project title	板橋区蓮根2丁目PJ 新築工事	number	
			title	1階 内装図	scale	1/50
					date	2025/1106