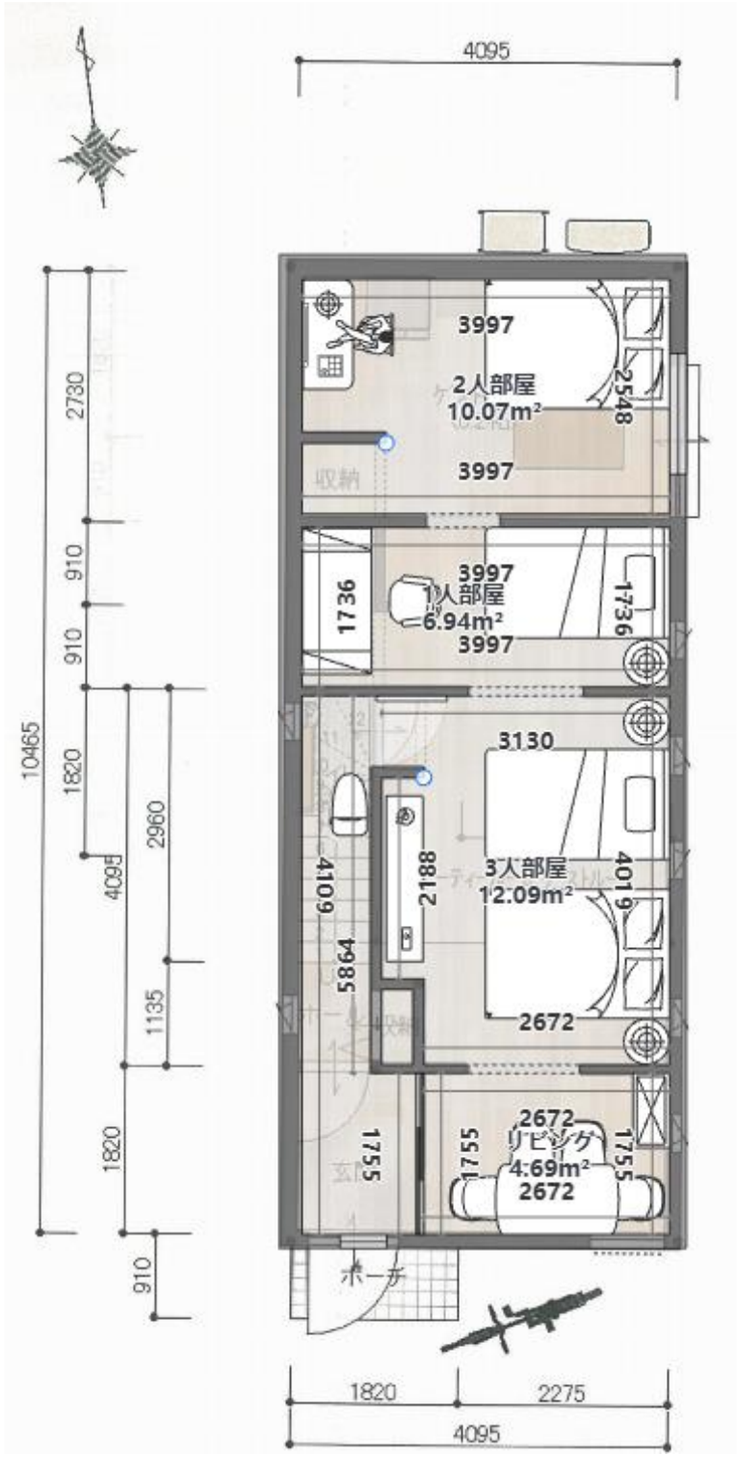
4095
2人部屋
10.07m²
3997
2548
収納
1人部屋
6.94m²
1736
3130
3人部屋
12.09m²
2188
4109
4019
5864
2672
リビング
4.69m²
1755
ポーチ
1820
2275
2730
910
1135
2960
10465

1F

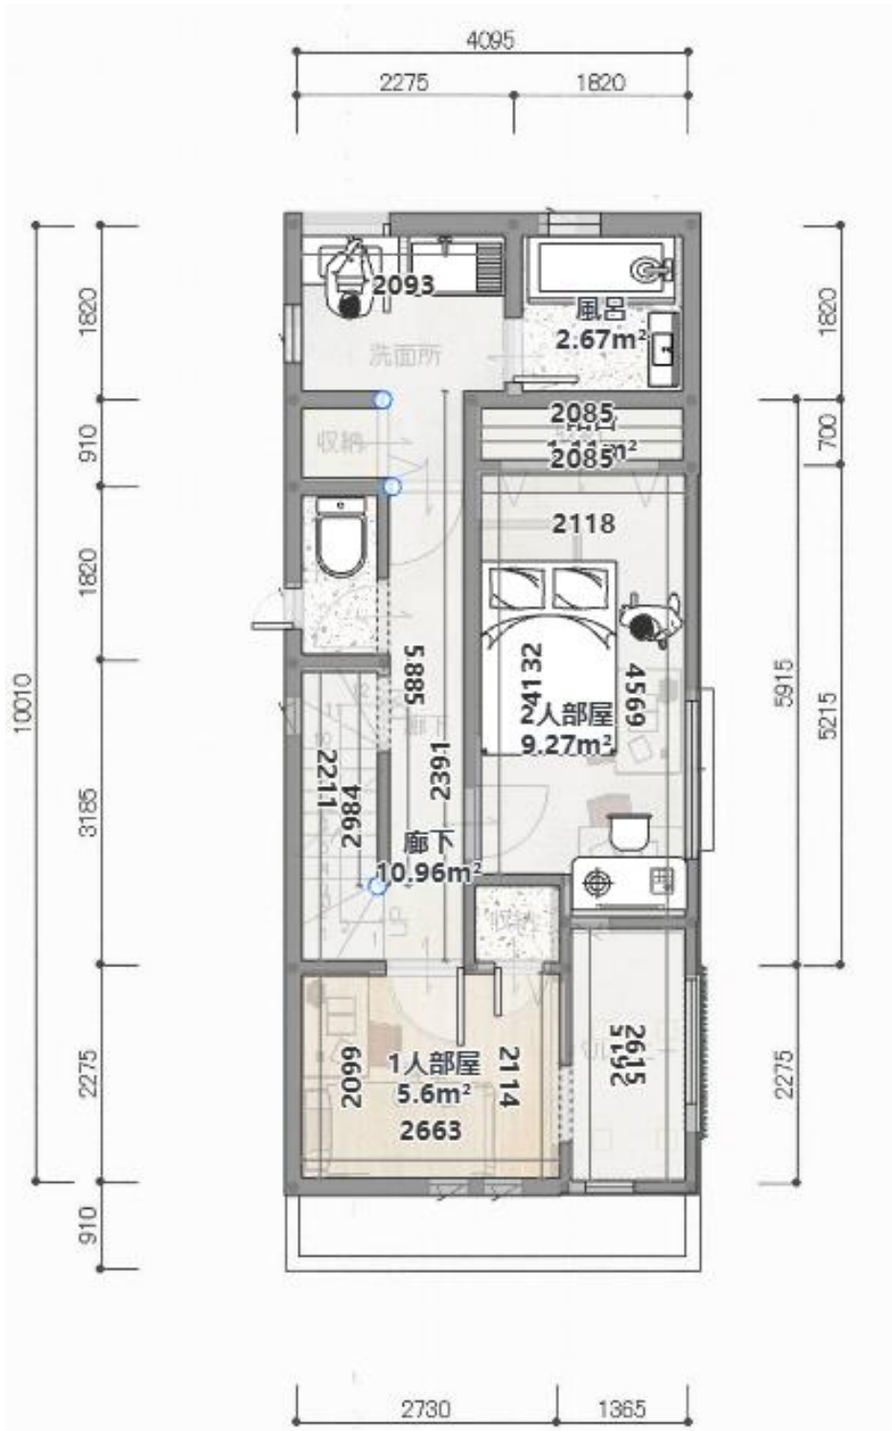
4095
2275
1820
2093
風呂
2.67m²
洗面所
収納
2085
2118
4132
4569
3人部屋
9.27m²
5885
2391
2211
2984
廊下
10.96m²
1人部屋
5.6m²
2663
2099
2114
2615
5152
10010
5915
5215
2730
1365

2F

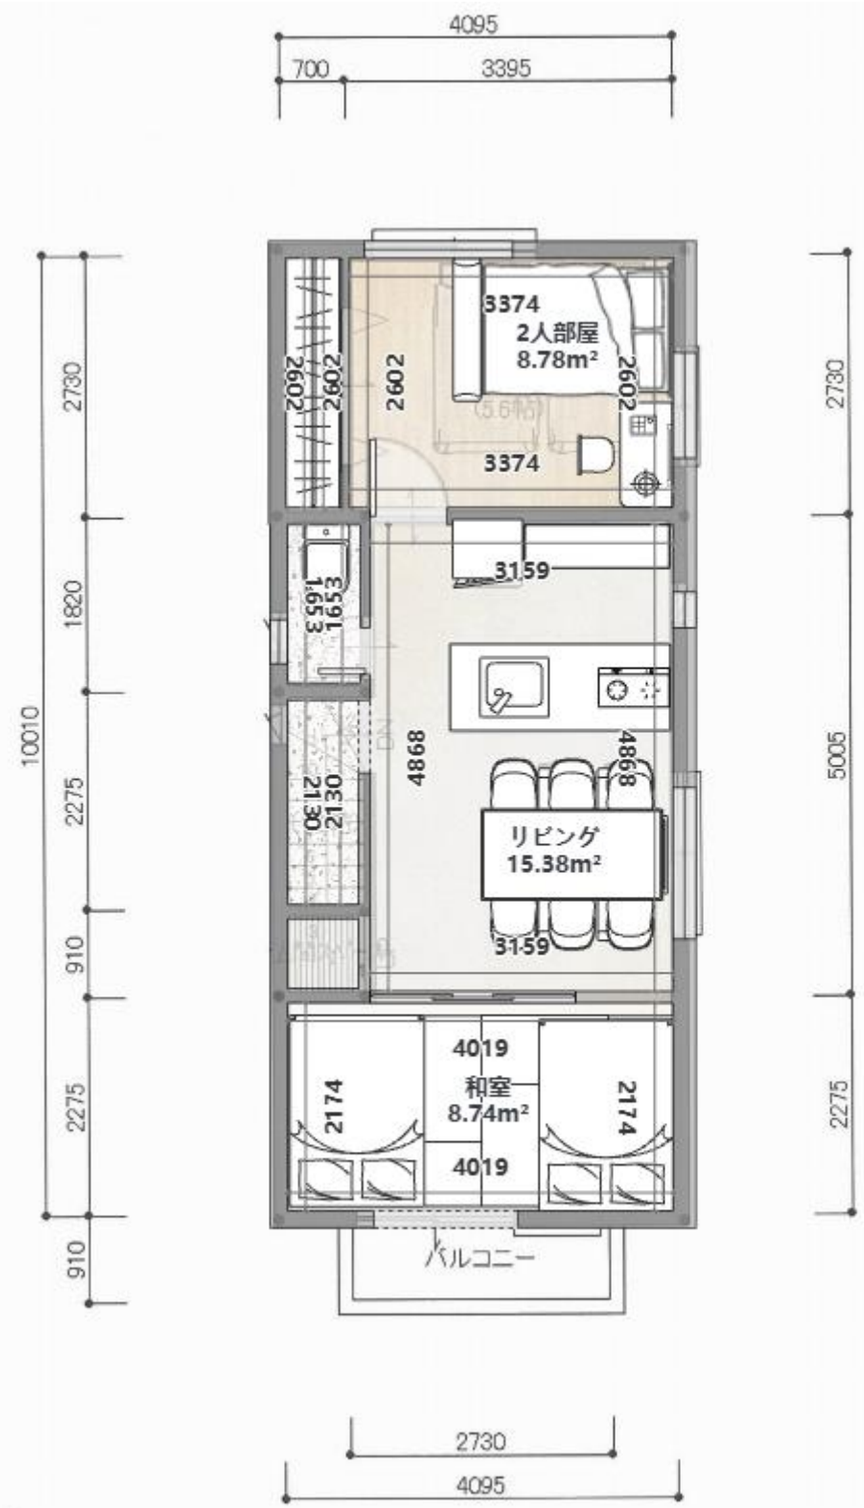
4095
700
3395
2602
3374
2人部屋
8.78m²
3159
1653
4868
2130
リビング
15.38m²
4019
和室
8.74m²
2174
バルコニー
10010
2730
5005
2275
1820
910
2730
4095

3F