
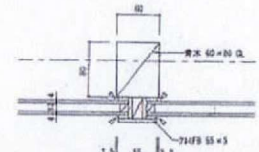


単位 m ²			
スタッフルーム			
床面積	13.87	坪	4
延床	0.381	坪	1.1
換気	0.094	坪	0.284
換気	0.277	坪	0.843

単位 m ²			
床面積	103.17	坪	31.45
延床	14.729	坪	4.429
換気	0.159	坪	0.485
換気	2.081	坪	6.201

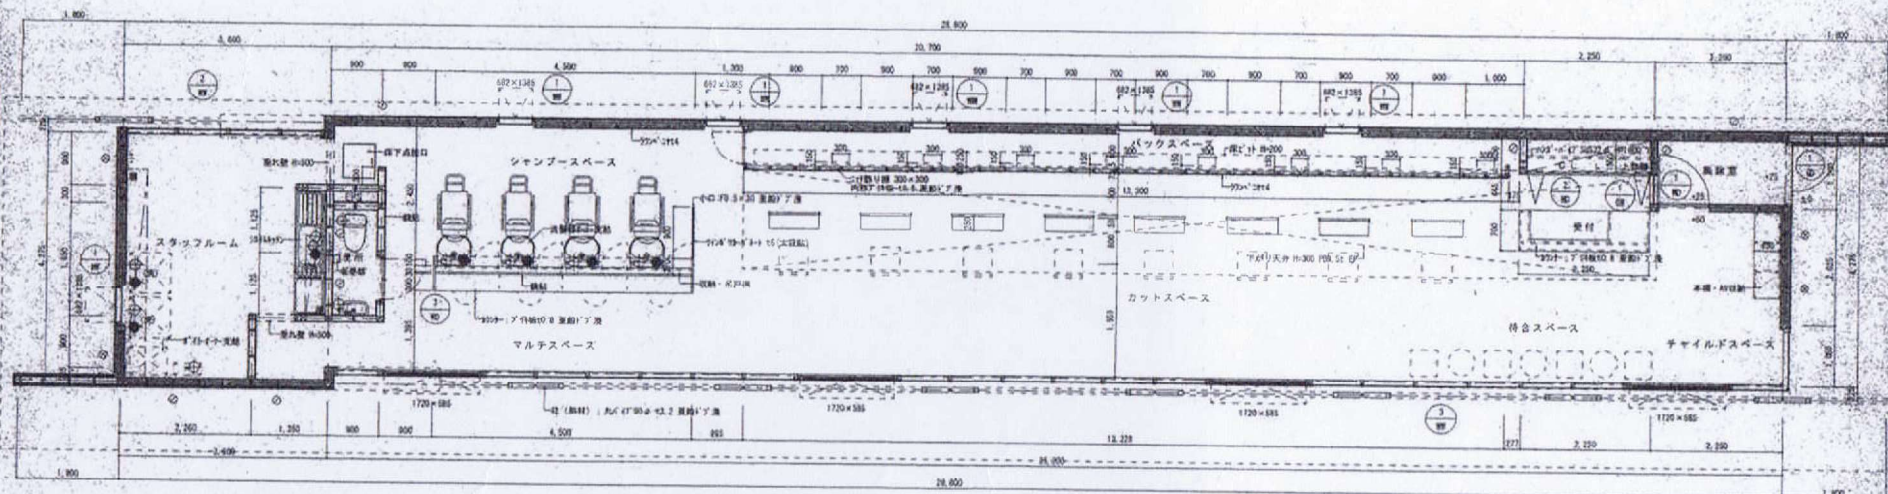

サッシ部平面図 1:5

- 給水立上げ位置
- 排水立上げ位置
- 給水立上げ位置
- 排水立上げ位置
- レジスター 25φ (通気管・換気)



図面名	1 客 平 面 図	縮 尺	年月日	製 図	承認番号
		1:50	2006.02.07		A - 5