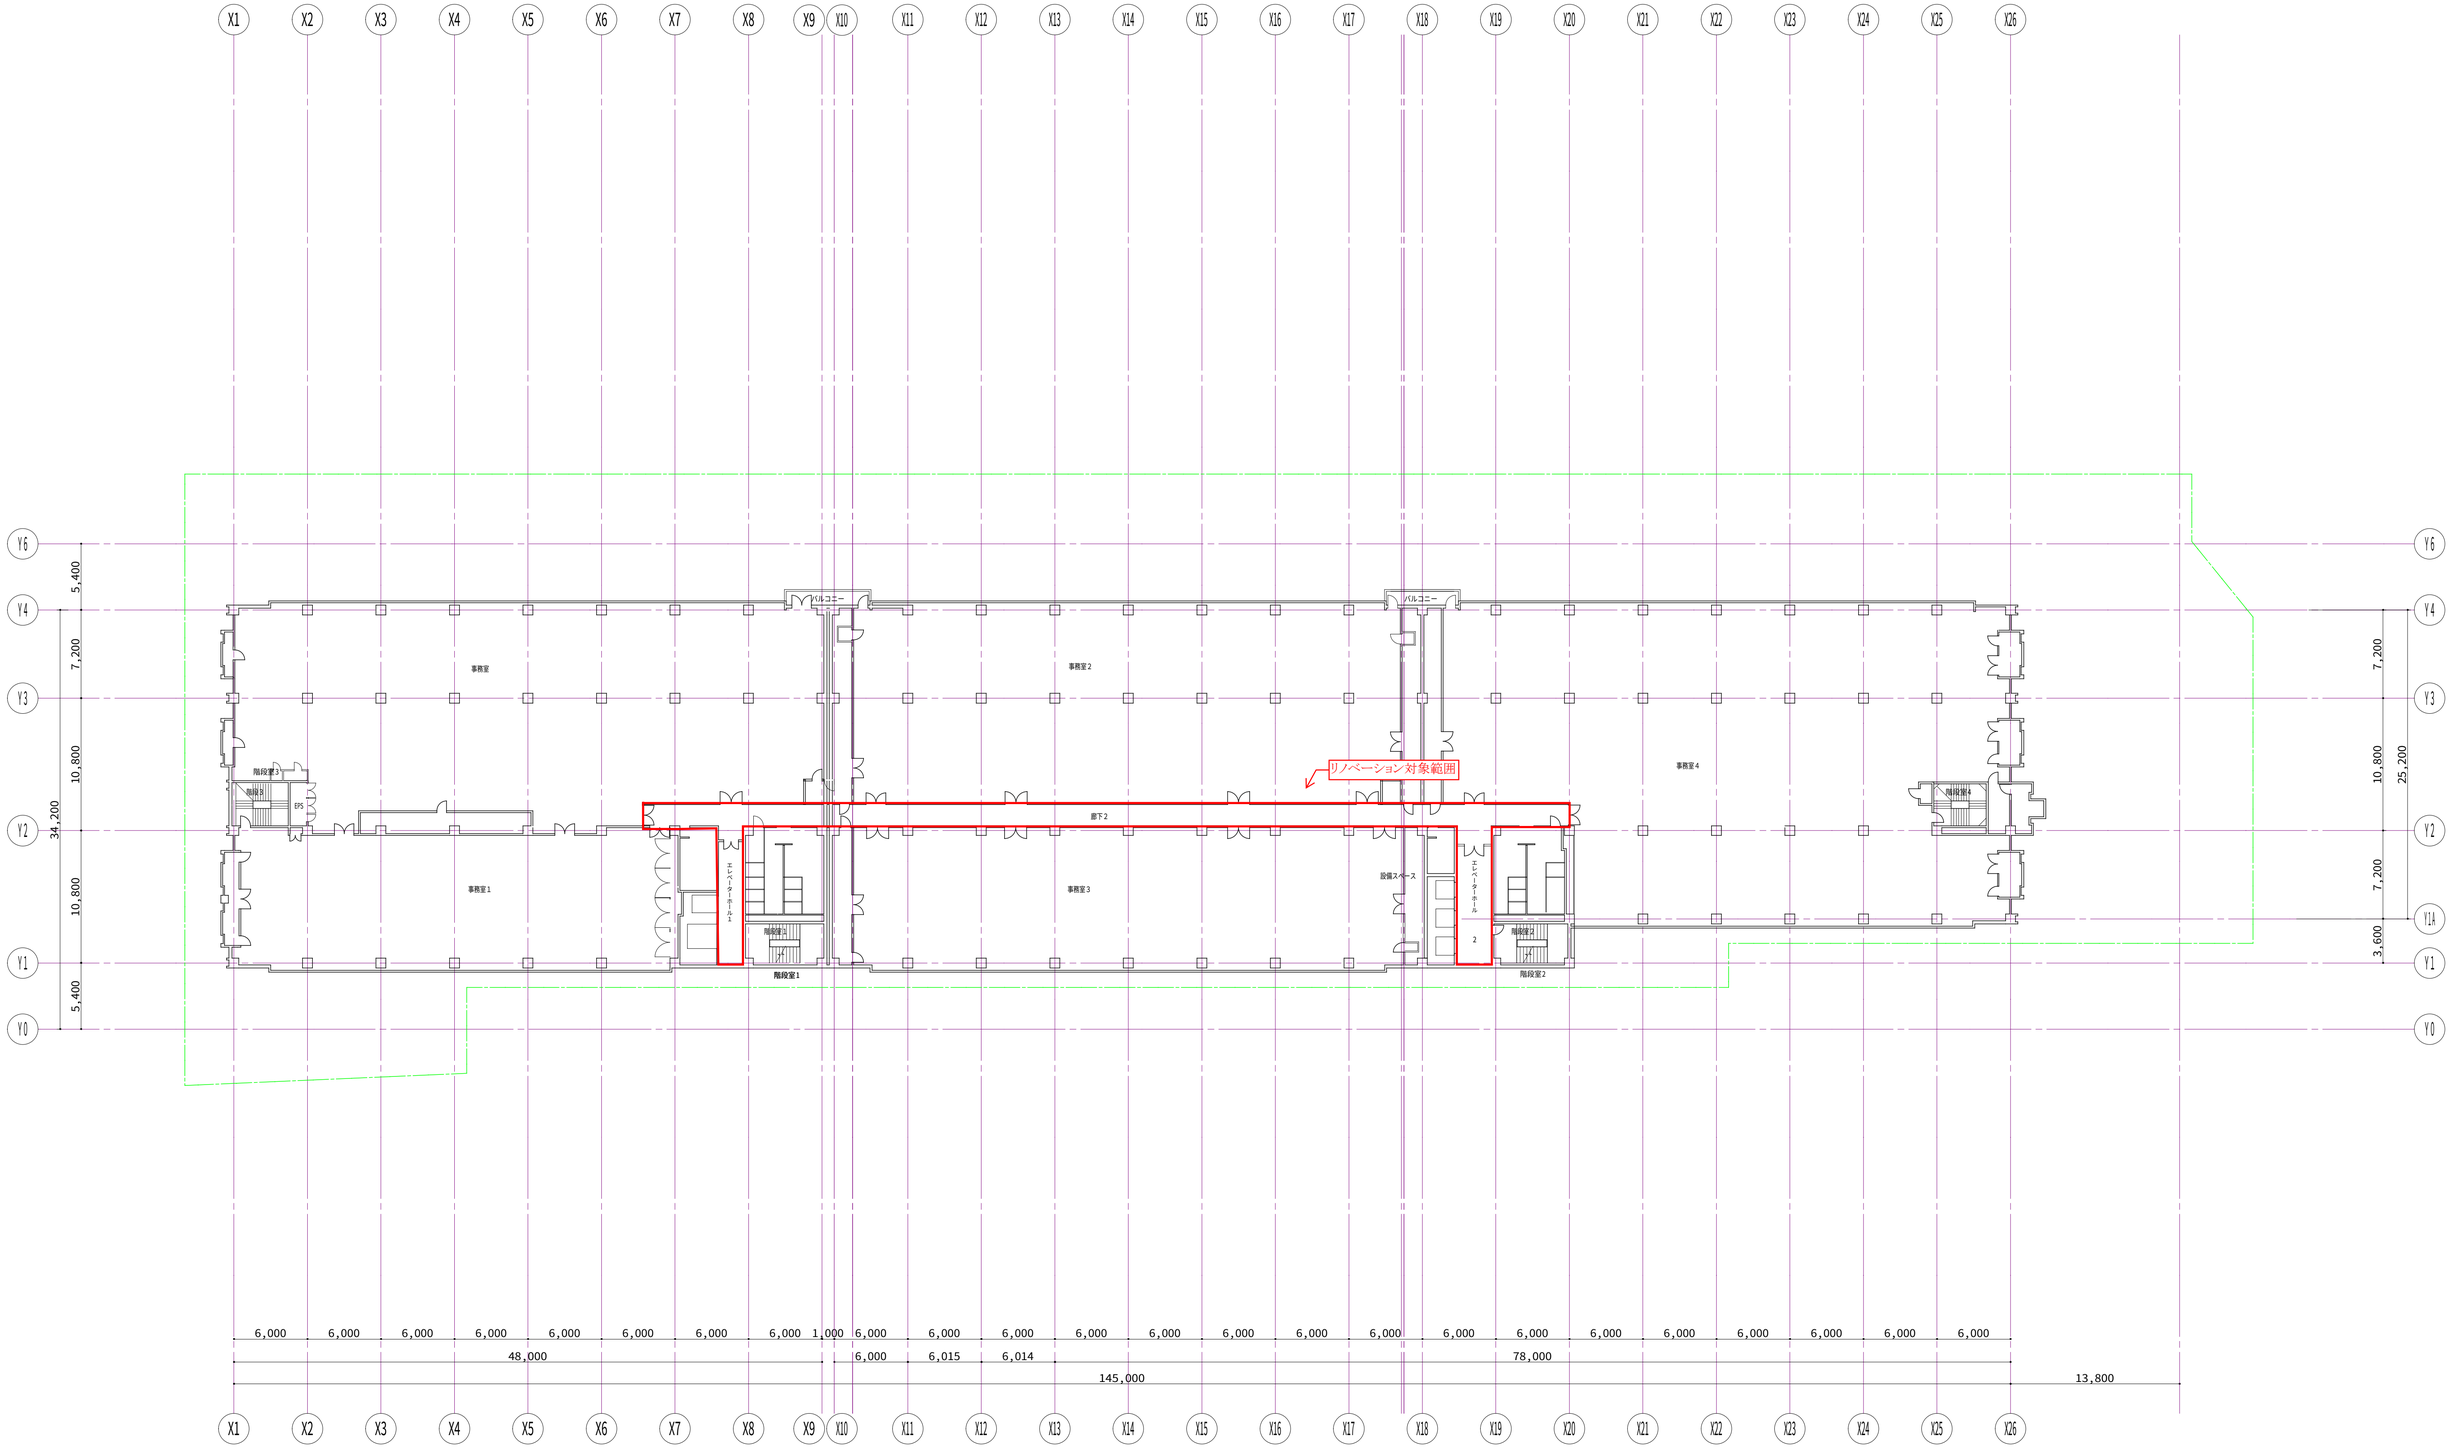

	株式会社　アキテム AKITEM	東京都目黒区東山１丁目１番２号 電話　０３（３７６０）７７０１㈹ 一級建築士事務所　東京都知事登録番号　第４４２２４号	承 認	設 計	担 当		縮 尺 A1:1/250 A3:1/500	工事名称	図面番号
							日 付 2018.11.5	図面名称 ３階　平面図	