


手書き図面の例です (これをもとにCADで平面図・レイアウト図を作図いただきます)

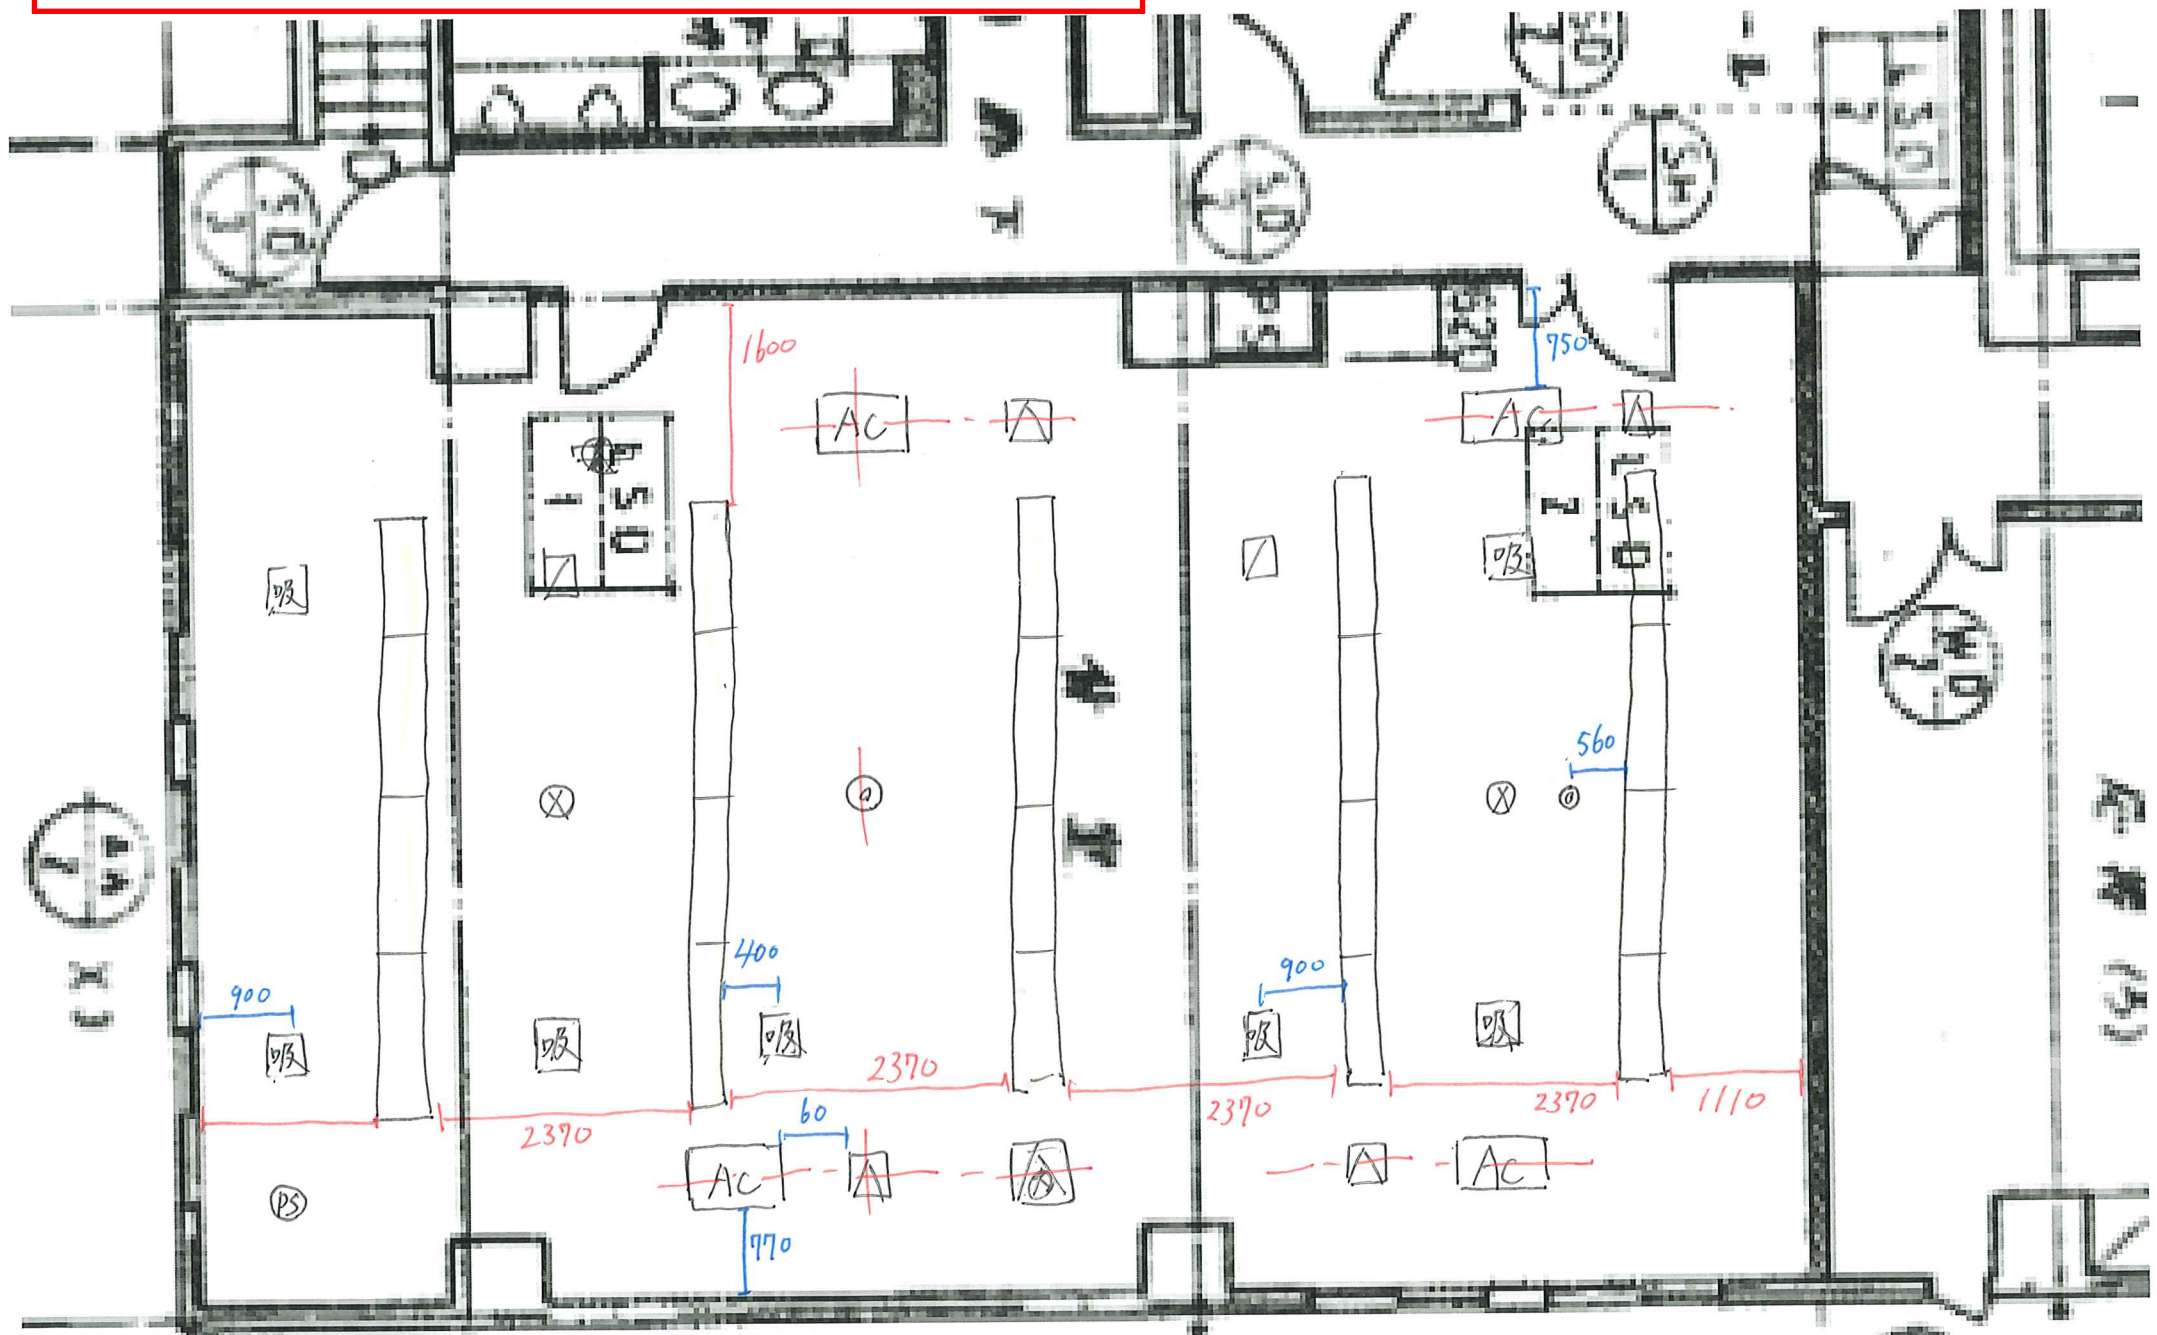

- ⊗ 非常照明
- ⊙ 熱
- AC 空調 1230 x 660
- ▽ 点検口
- 1275 X 250
- ⊕ 620角
- 吸 吸気 450角
- 換 換気 450角

