



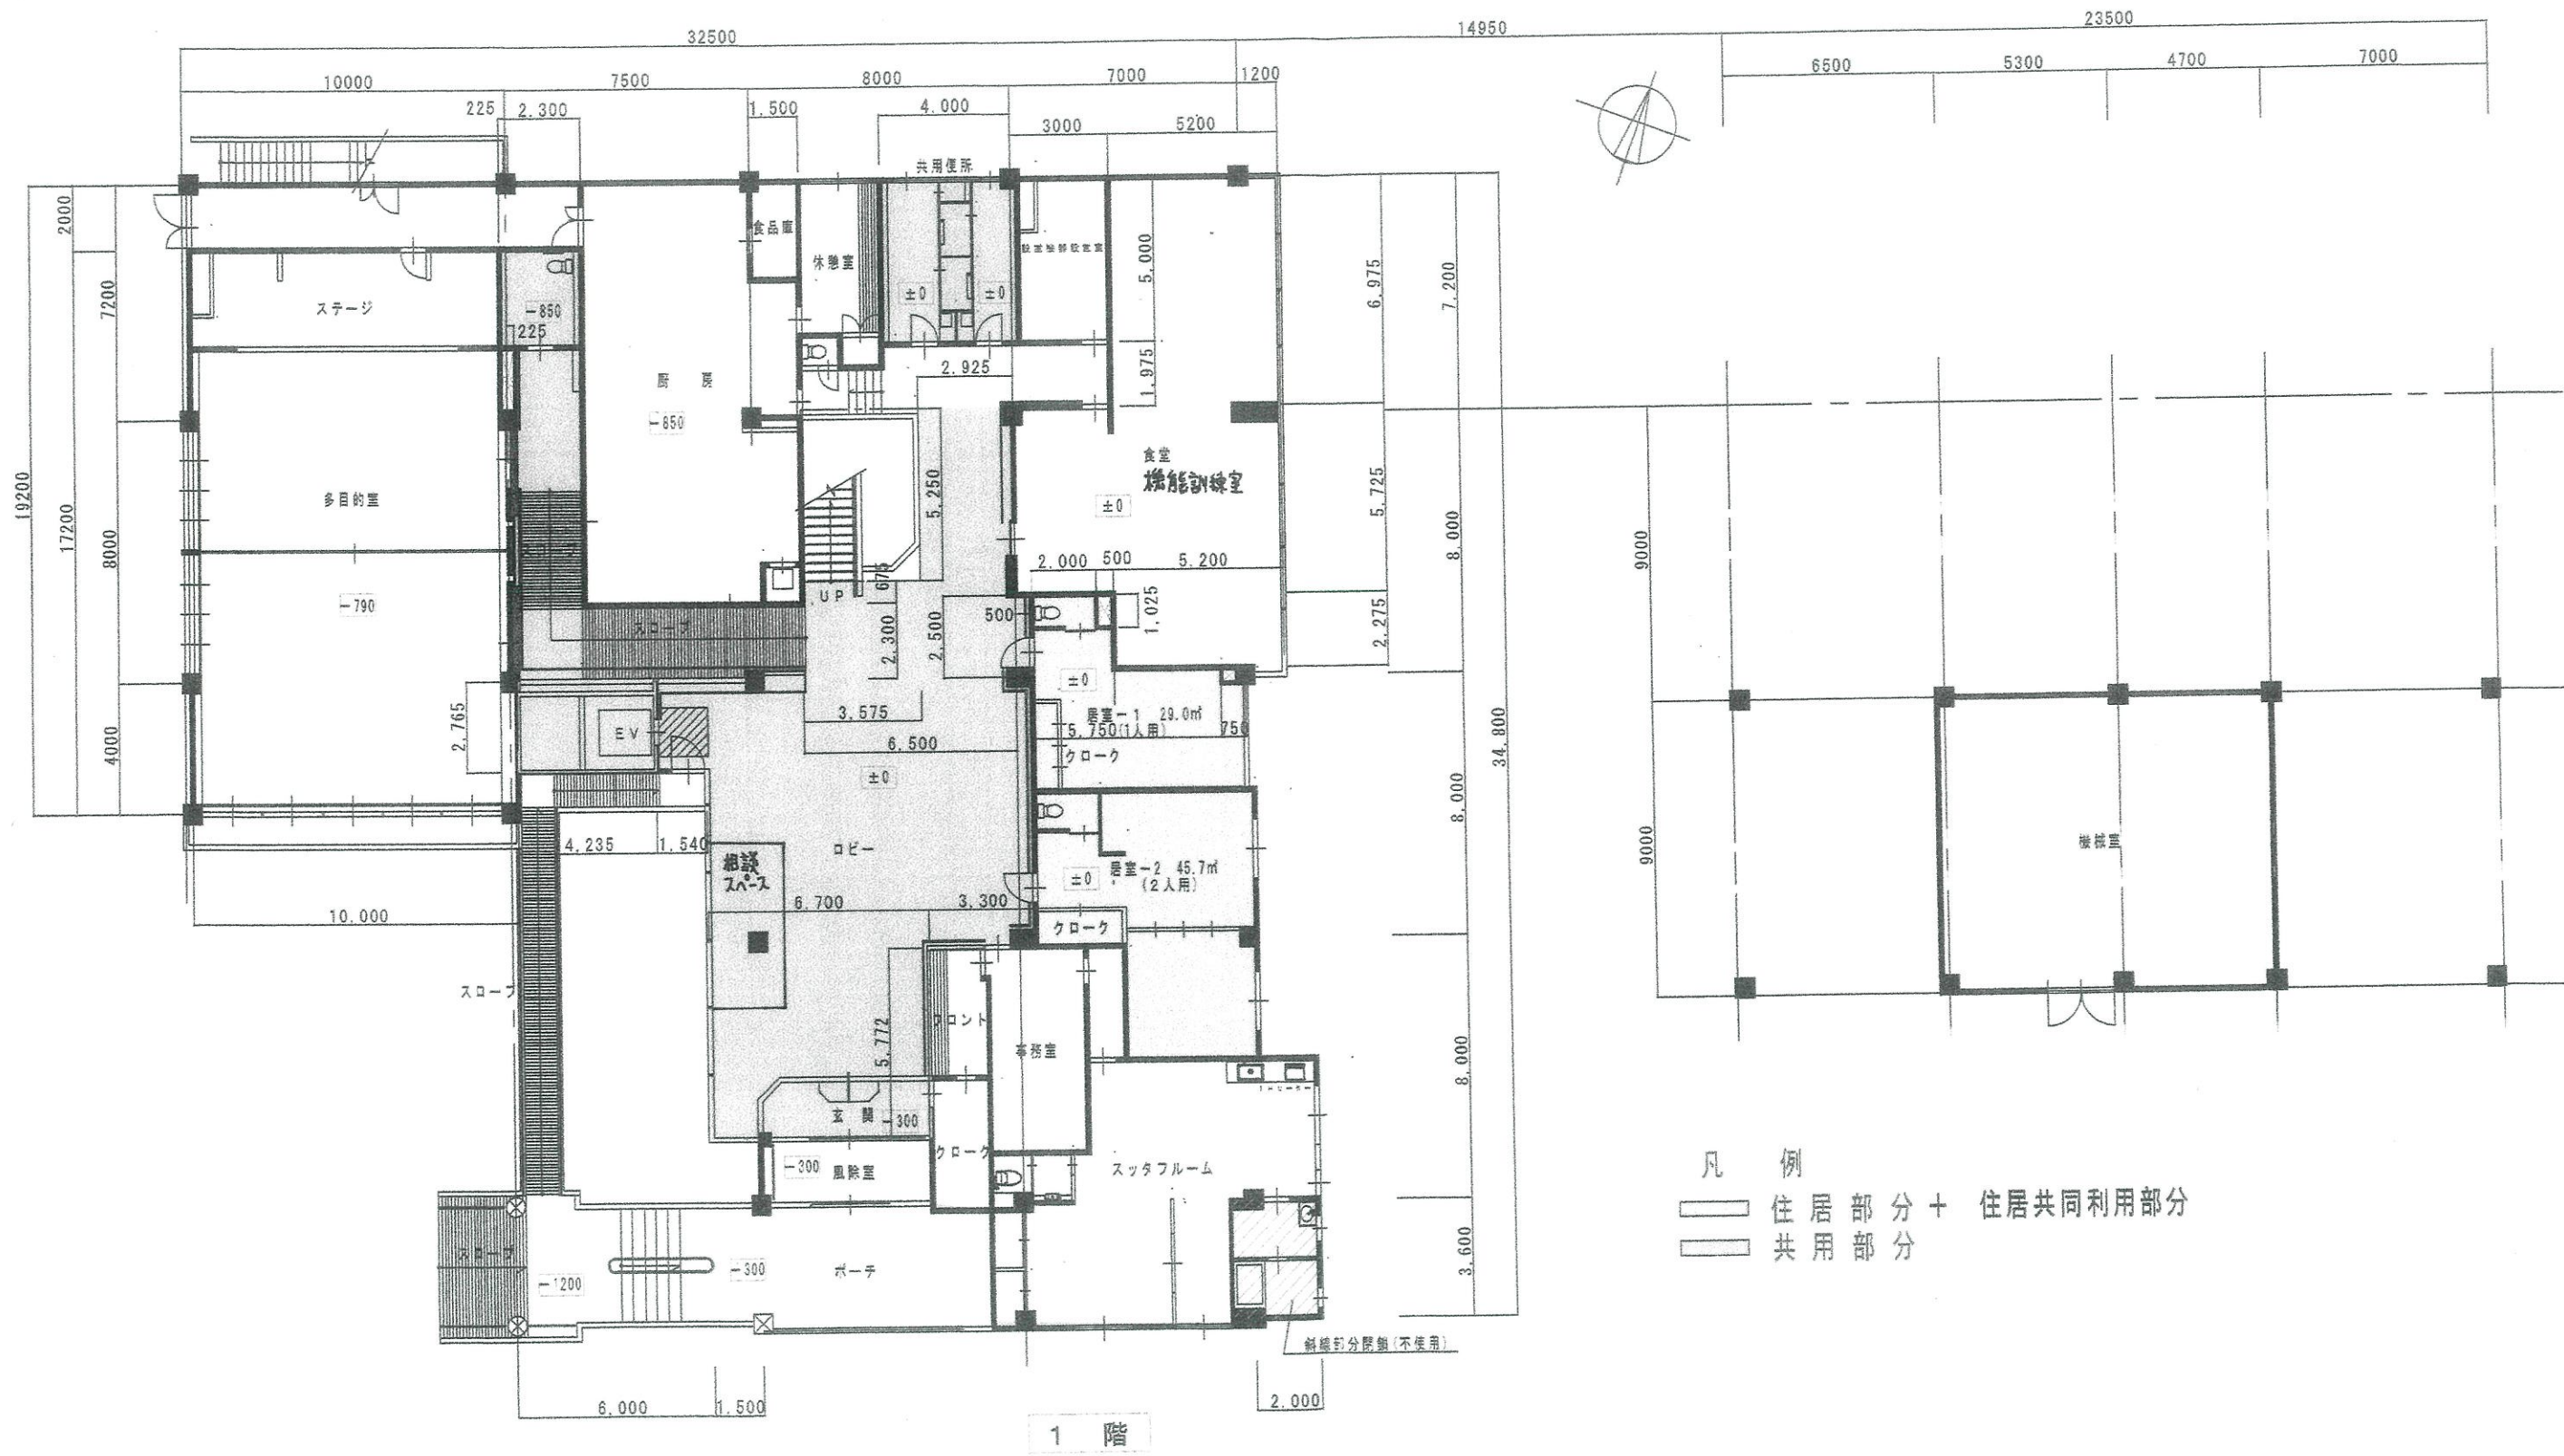

1階面積按分色分図

DATE H. 27. 11. 24

宮城県仙台市青葉区作並字元来2-1-5

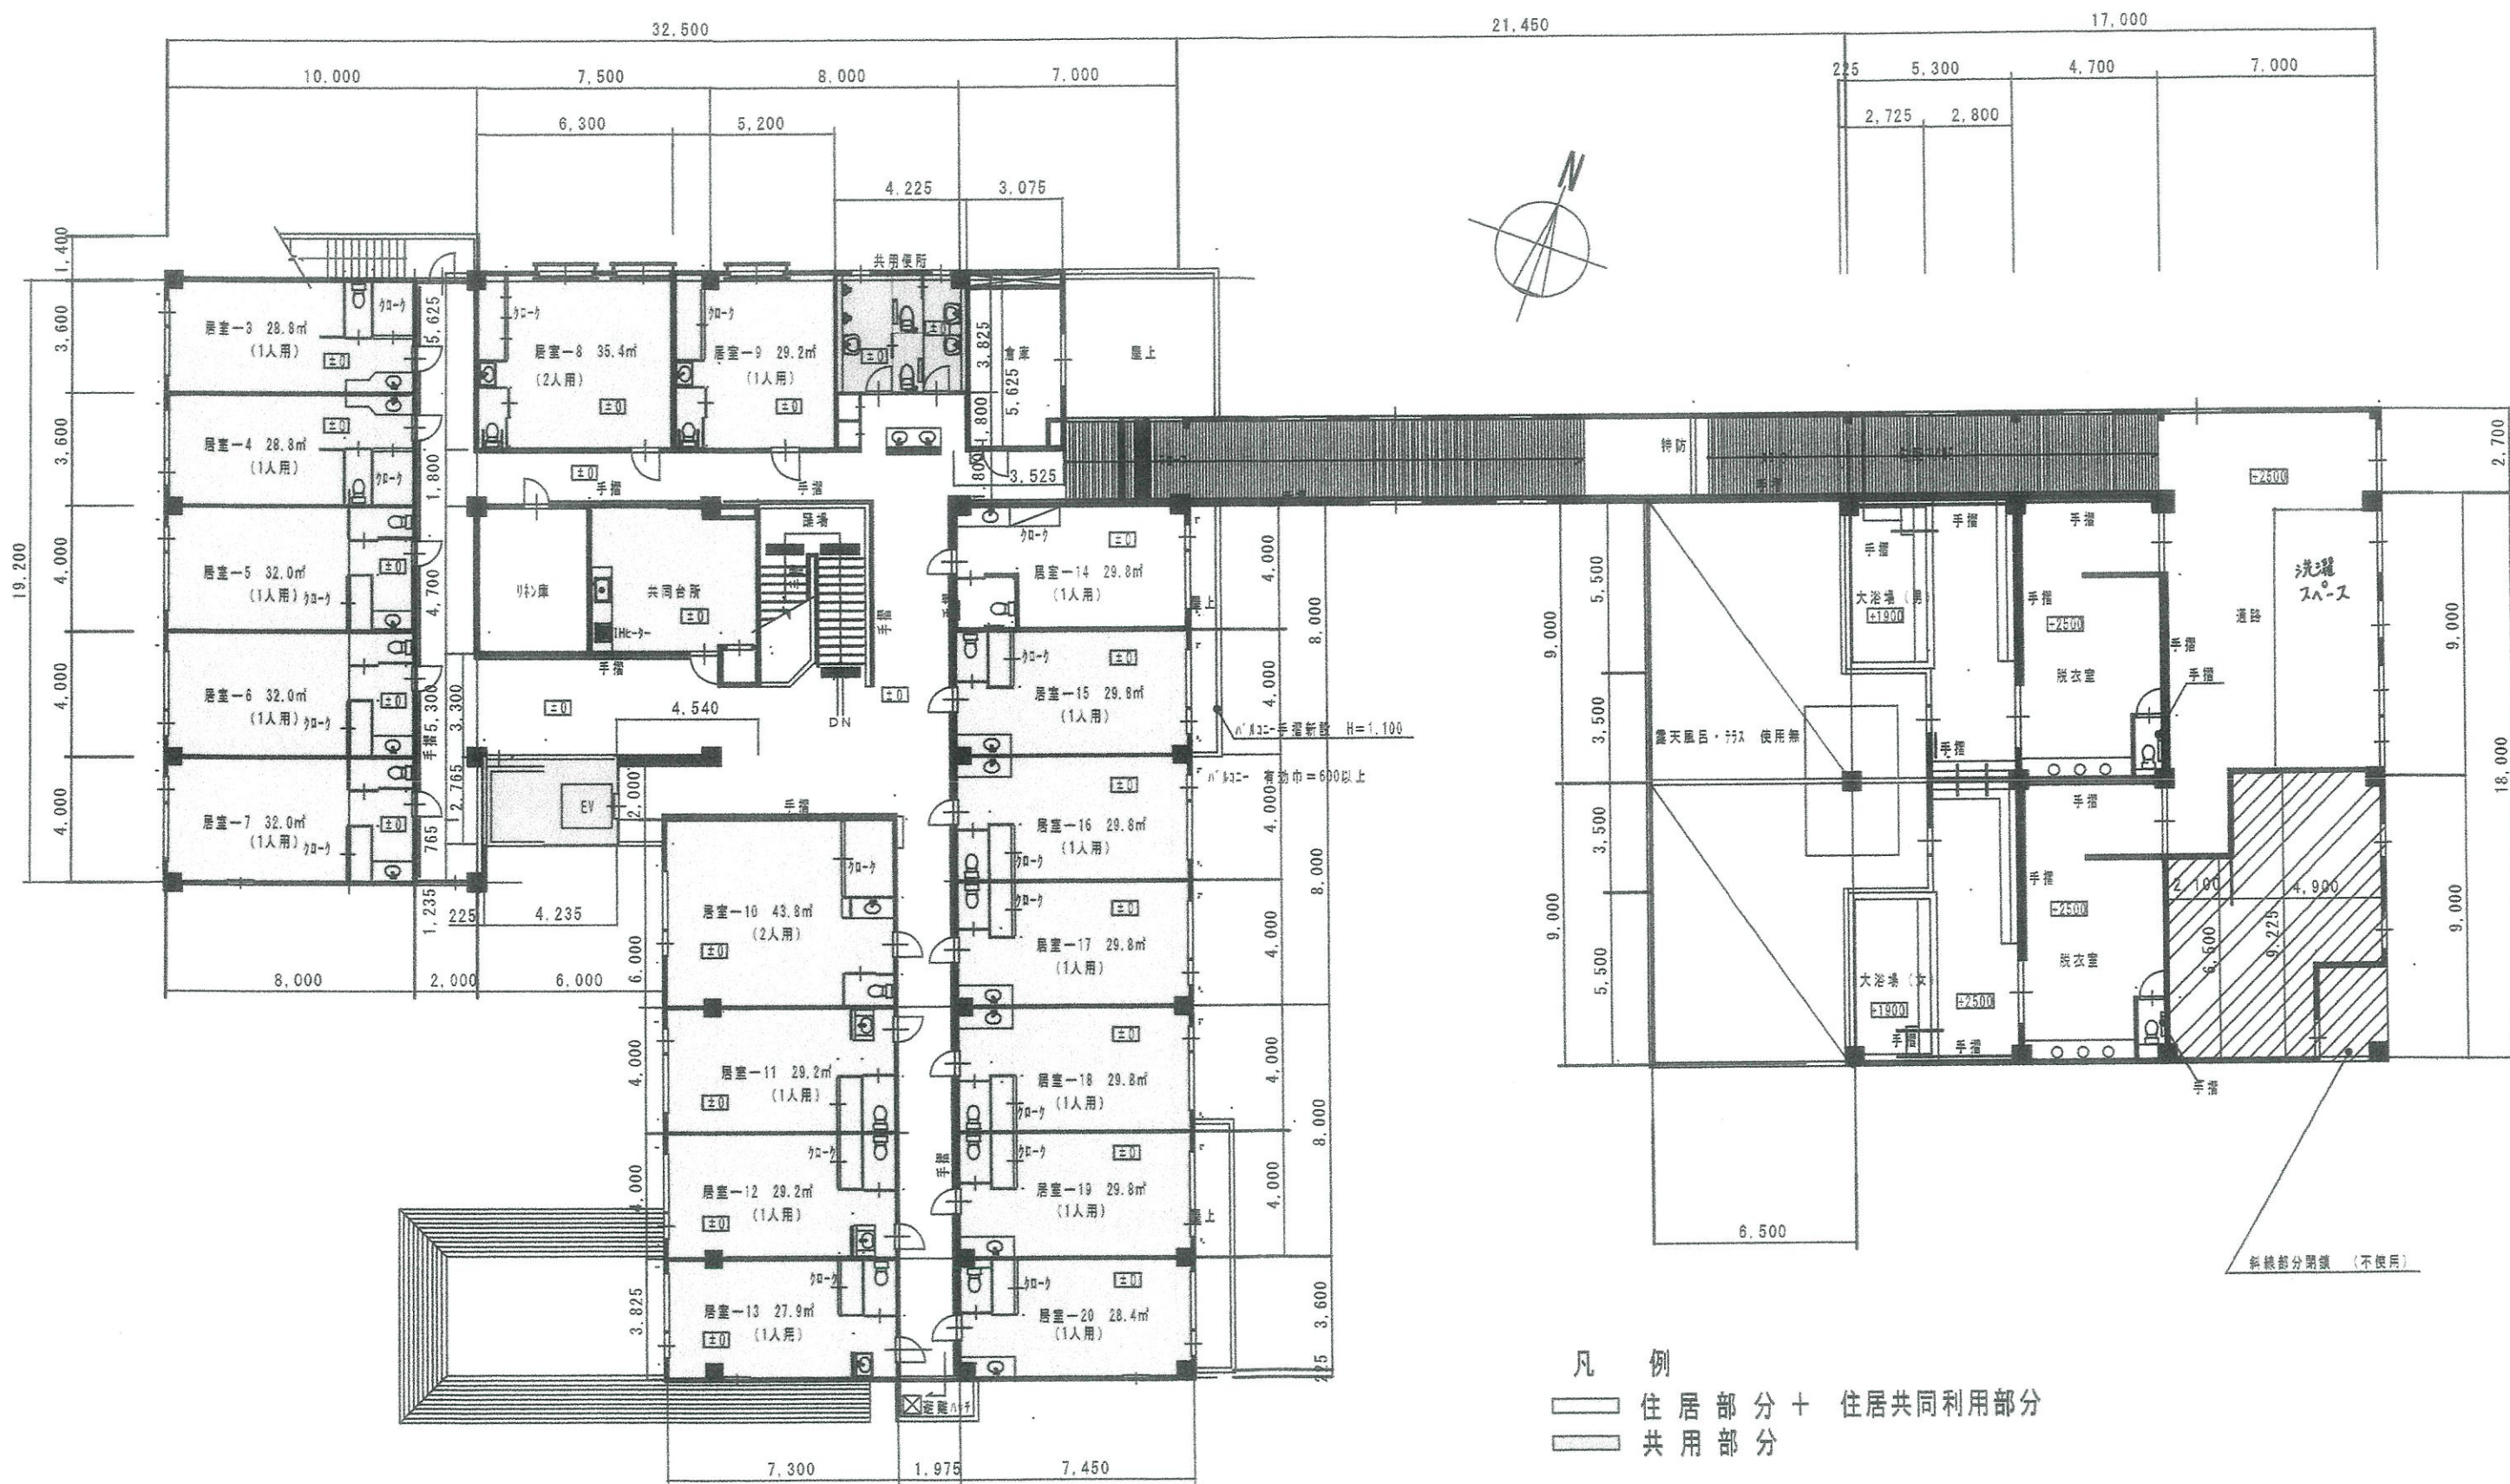

2 階