


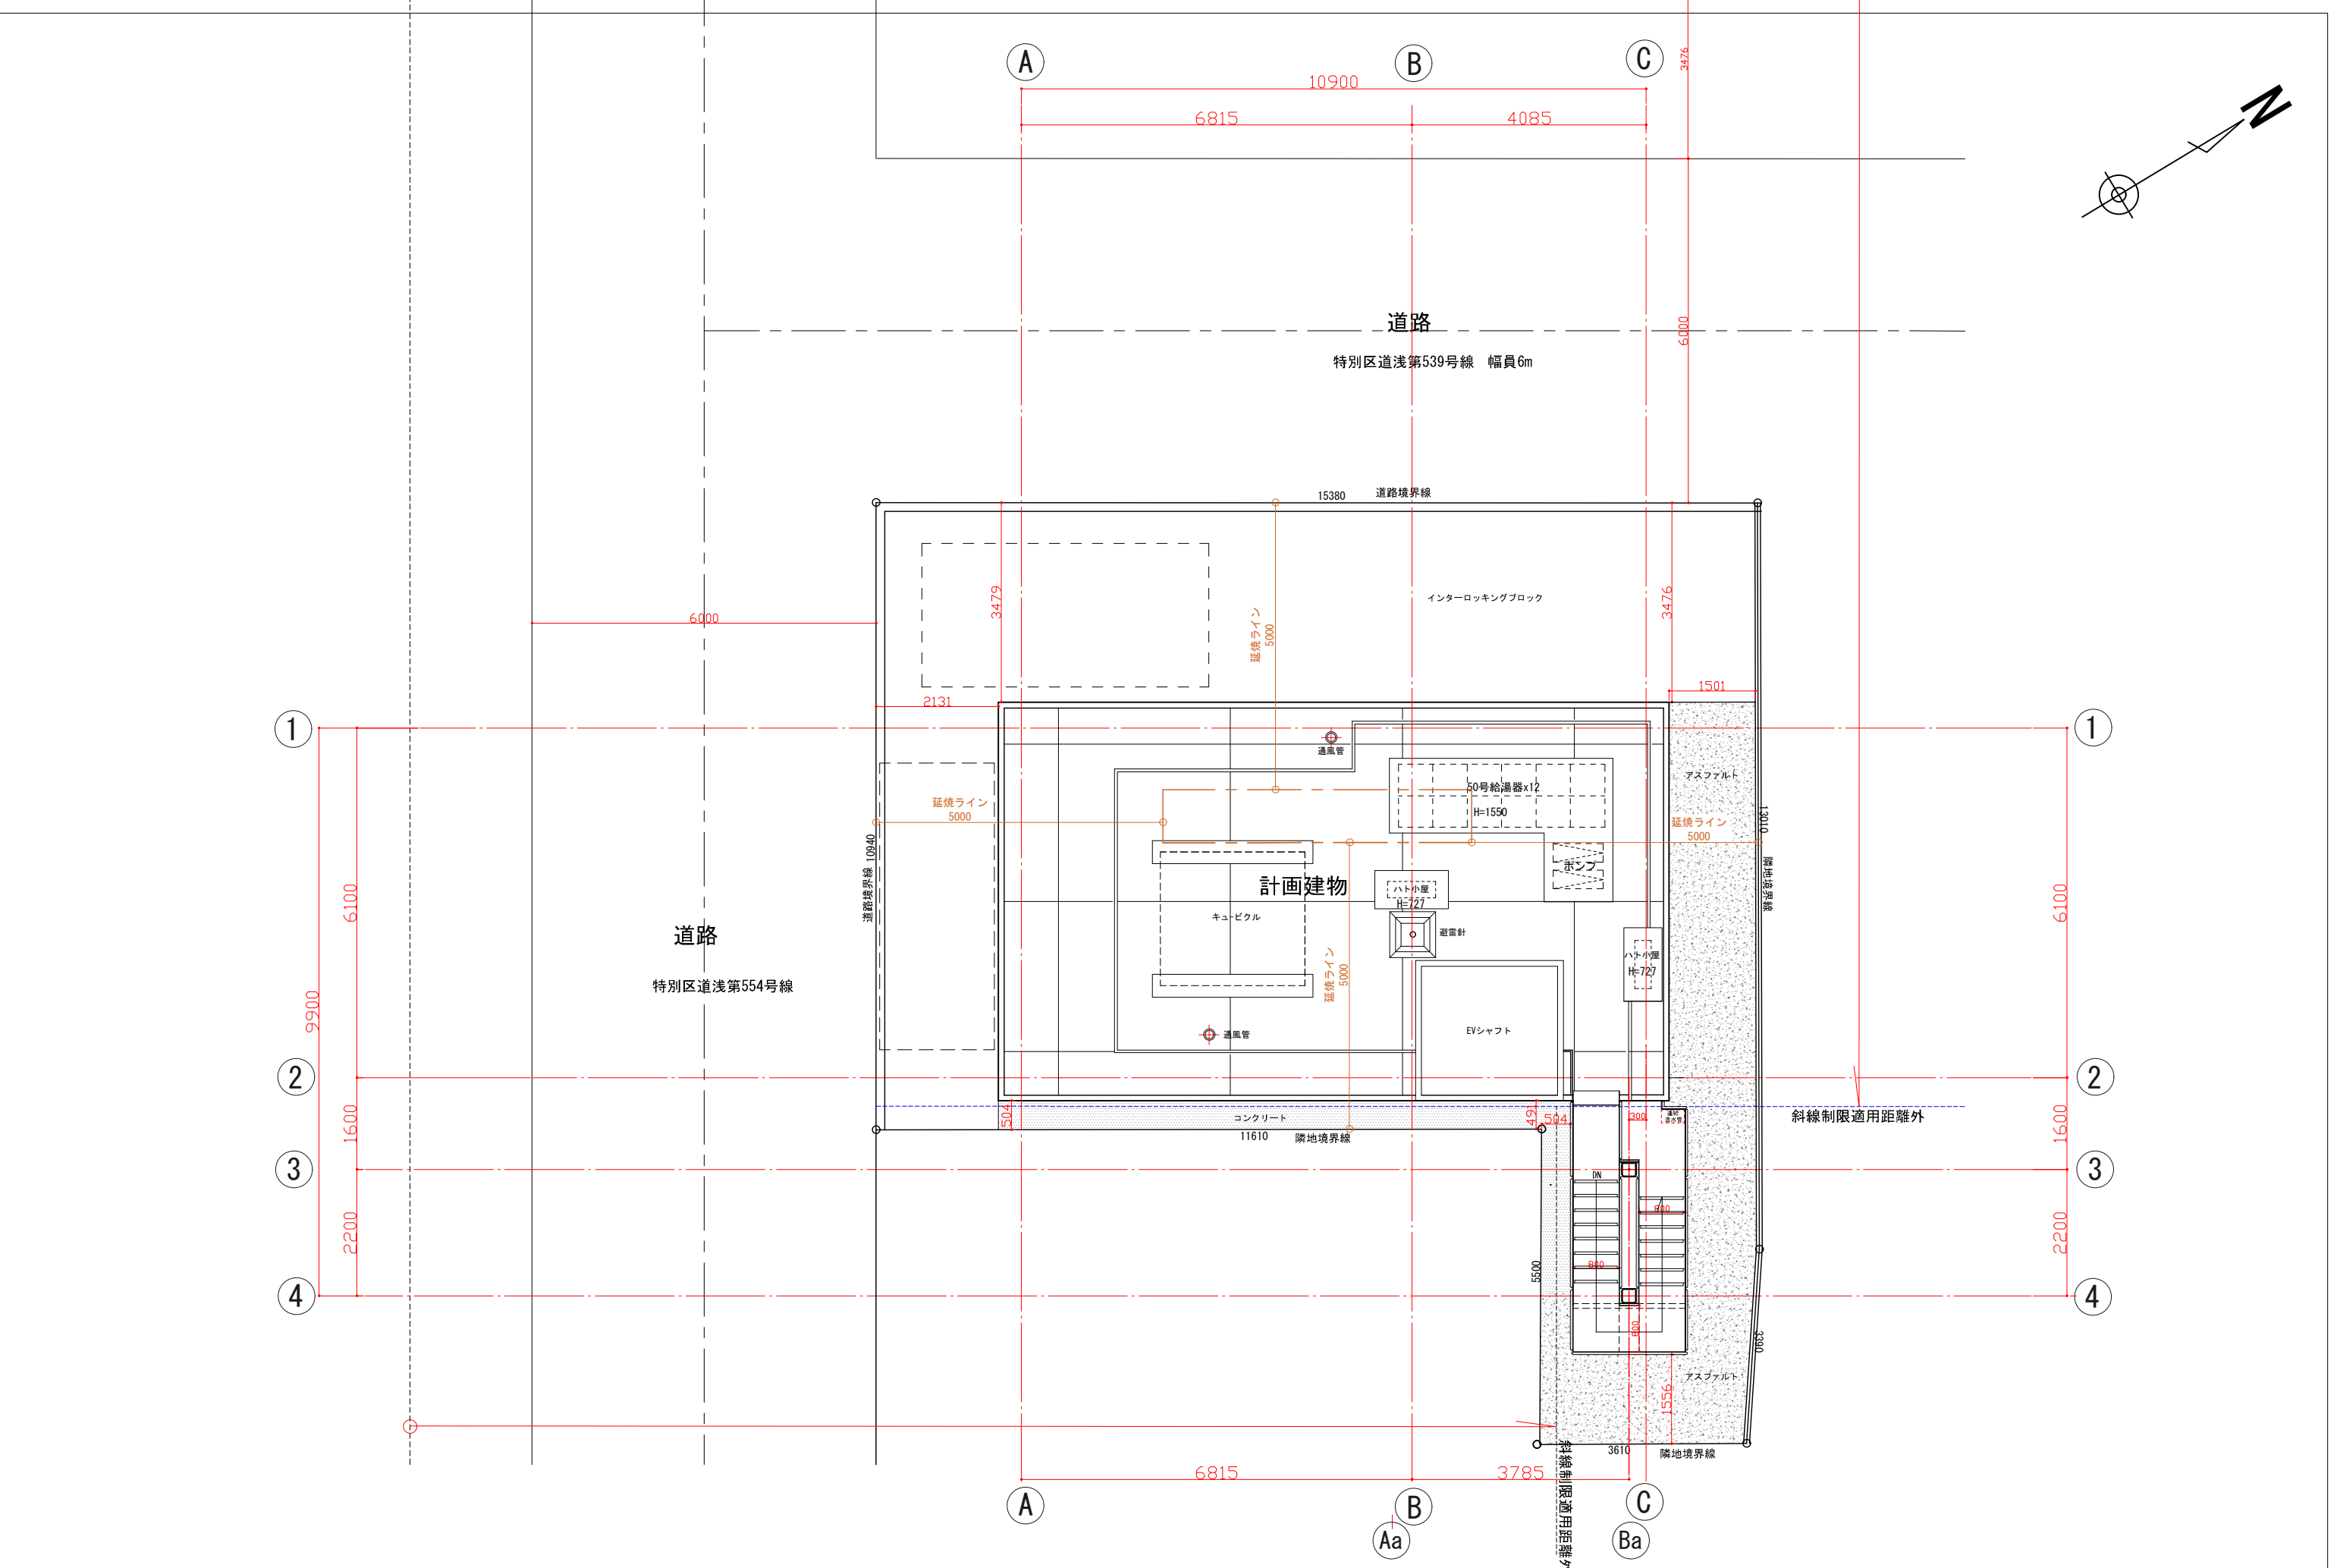

変 更 訂 正 事 項							NESPA 株式会社ネスパ一級建築士事務所 東京都知事登録 第43167号	工事名	(仮称)浅草橋 ホテル	一級建築士 登録第200247号	河野 好高	A	000
								図面種別	配置図	縮尺1/100	2026.07.08		