手書き図面の例です（これをもとにCADで平面図・レイアウト図を作図いただきます）

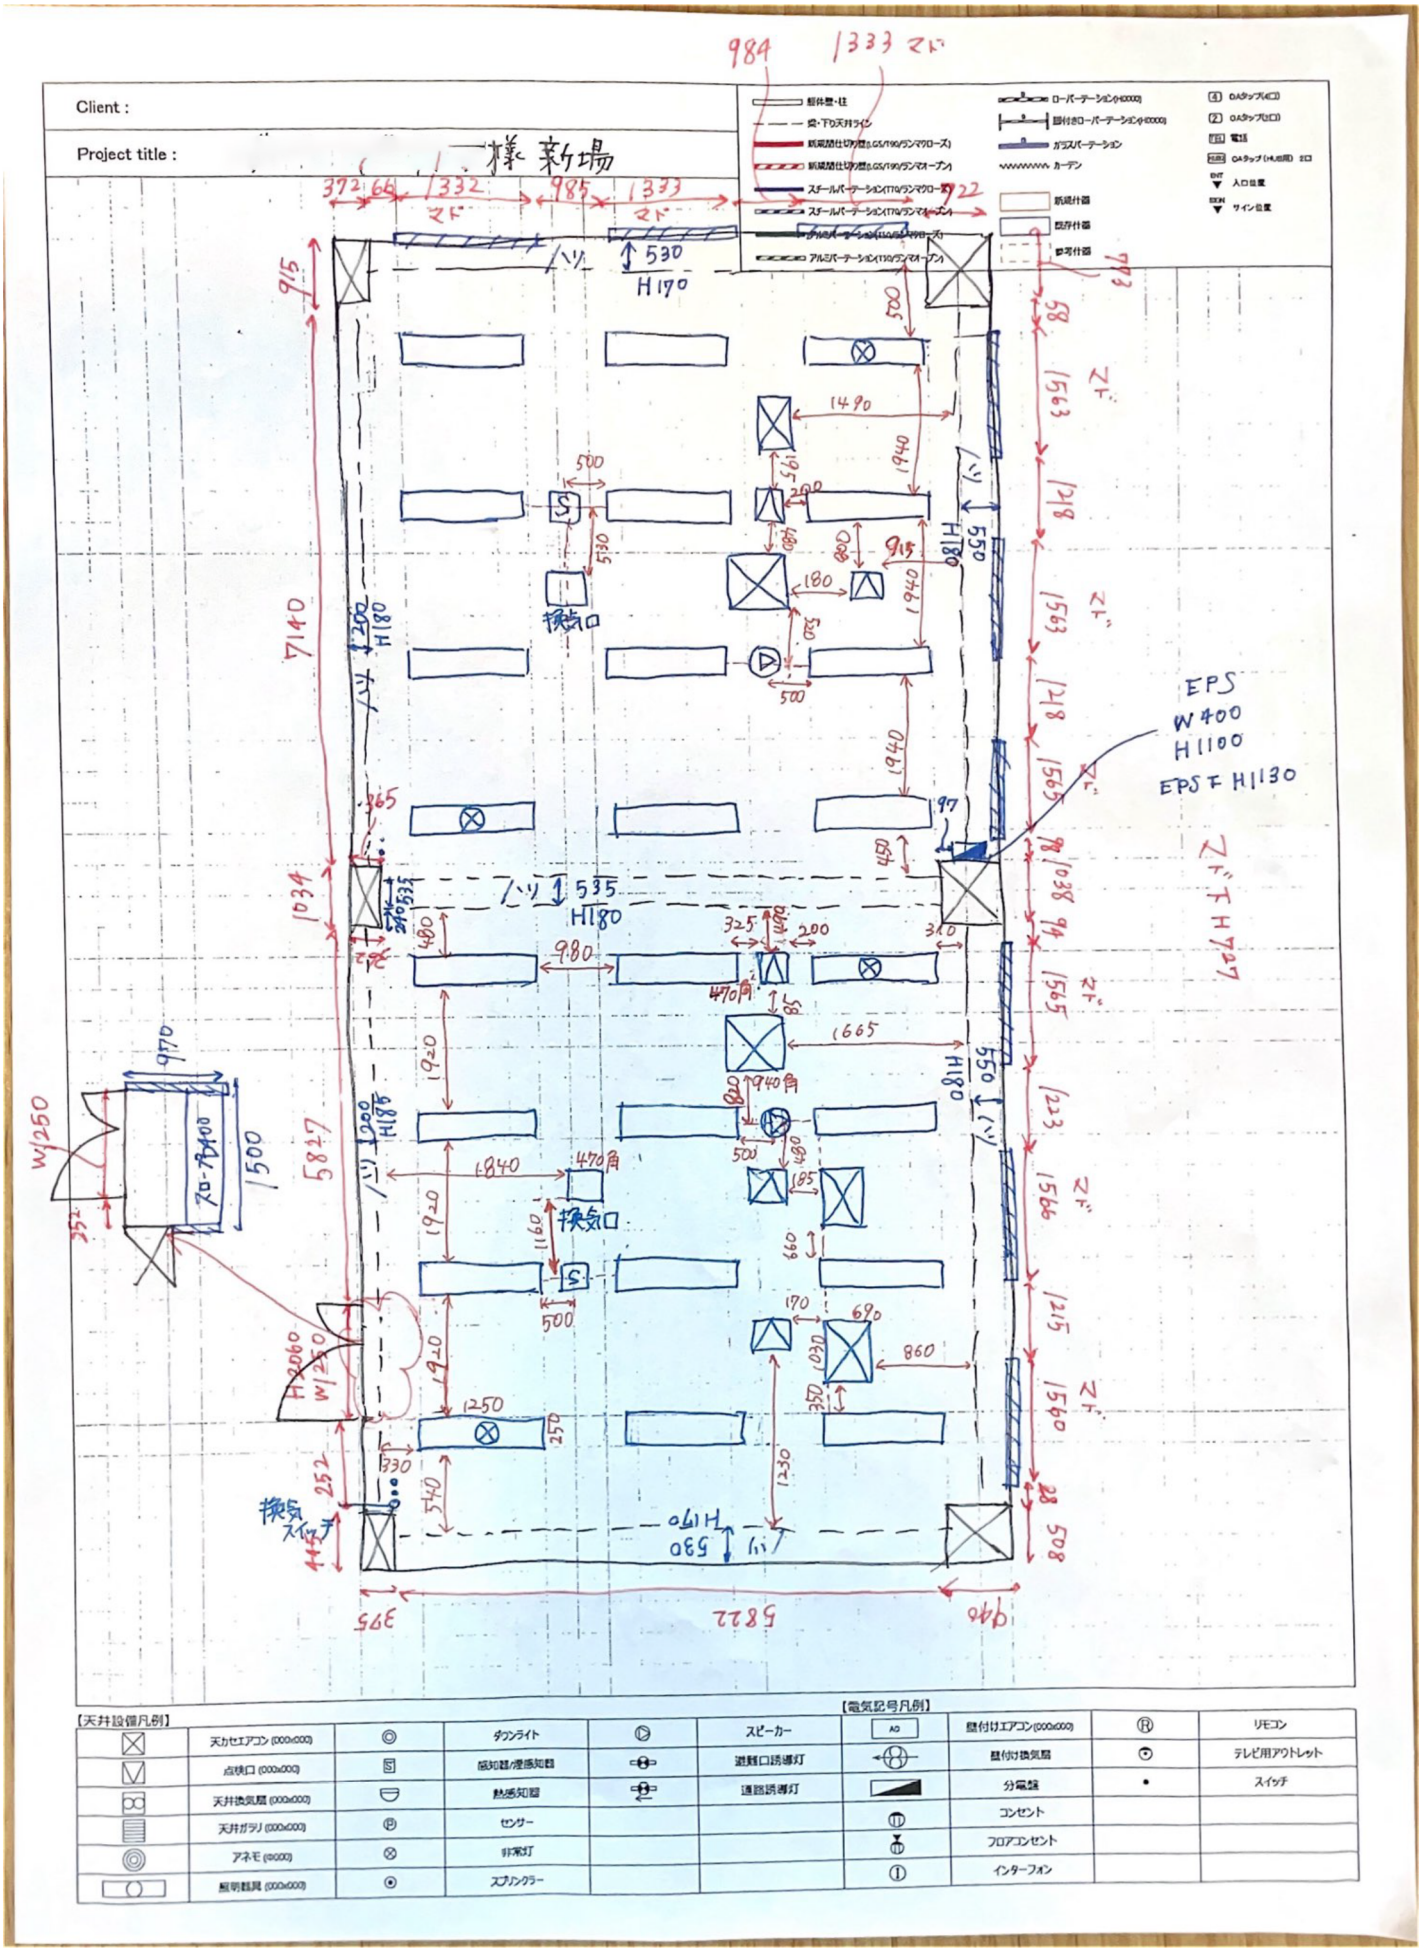

Client :

Project title : 様新場

(SW・コンセント)

壁コンセント

OAフロア H80

天井ボード

W300×H600

壁塗・塗装

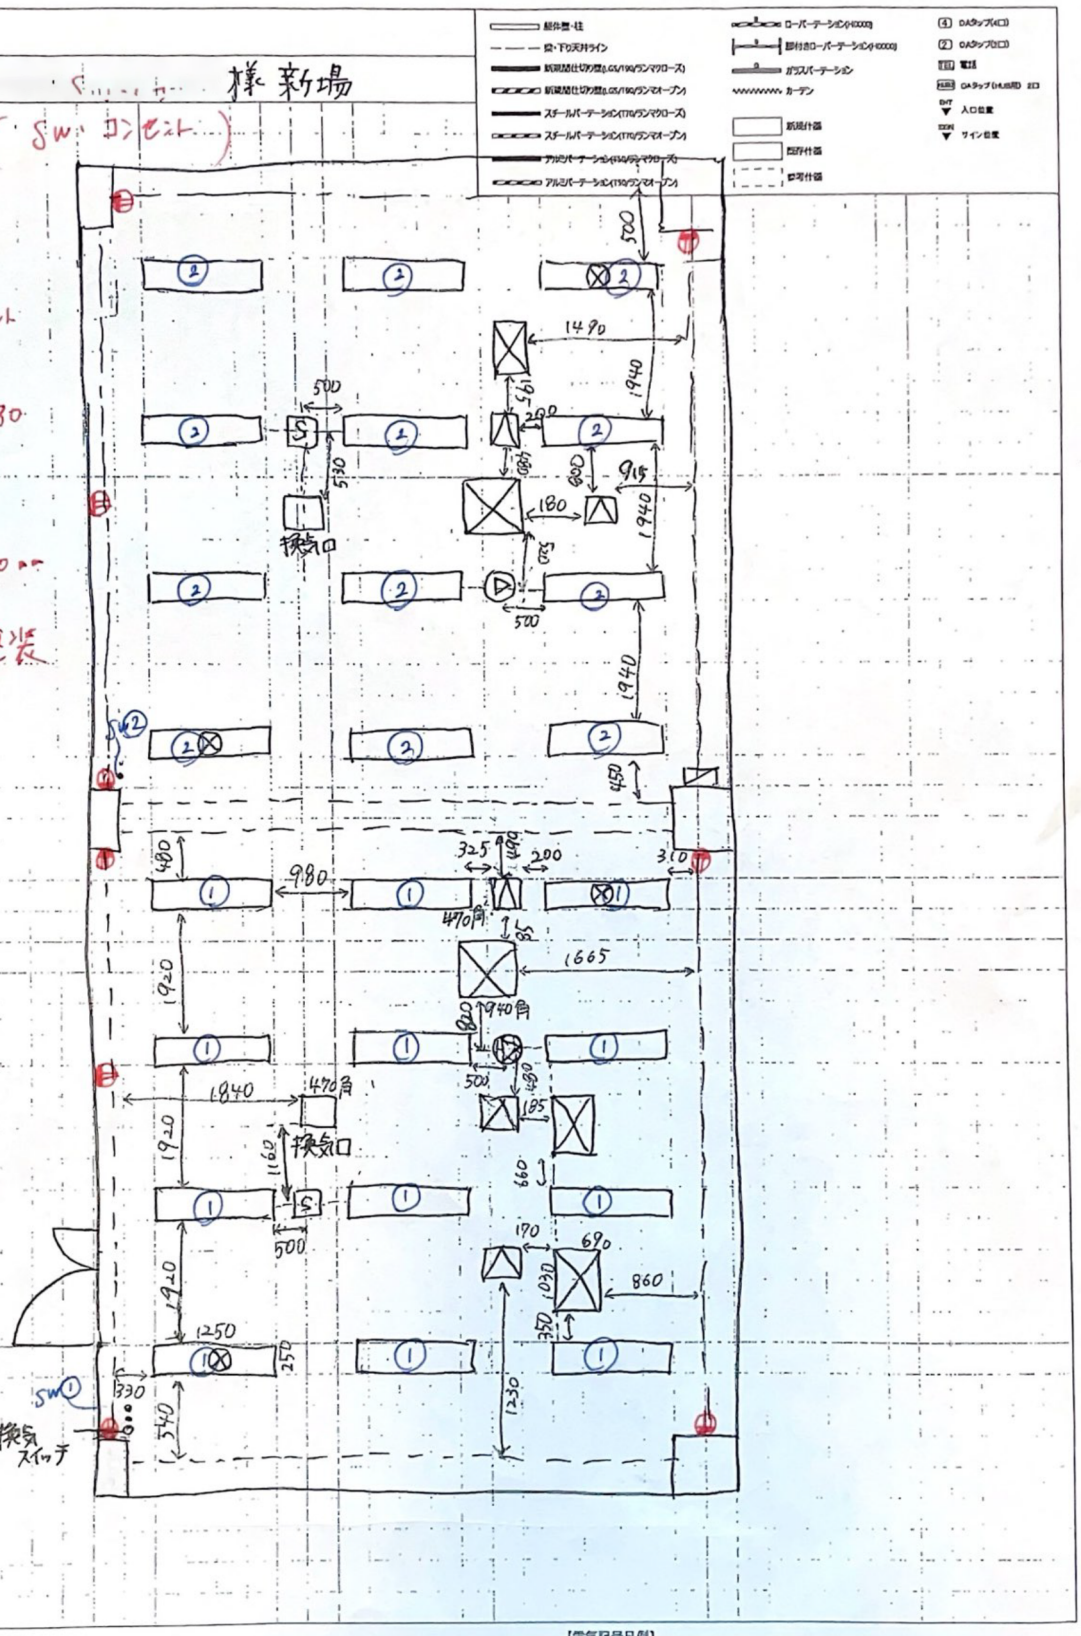

【天井設備凡例】

	天カセエアコン (000x000)		ダウンライト		スピーカー	AO	壁付けエアコン(000x000)		リモコン
	点検口 (000x000)		感知器/煙感知器		避難口誘導灯		壁付け換気扇		テレビ用アウトレット
	天井換気扇 (000x000)		熱感知器		通路誘導灯		分電盤		スイッチ
	天井ガラリ (000x000)		センサー				コンセント		
	アネモ (0000)		非常灯				フロアコンセント		
	照明器具 (000x000)		スプリンクラー				インターフォン		