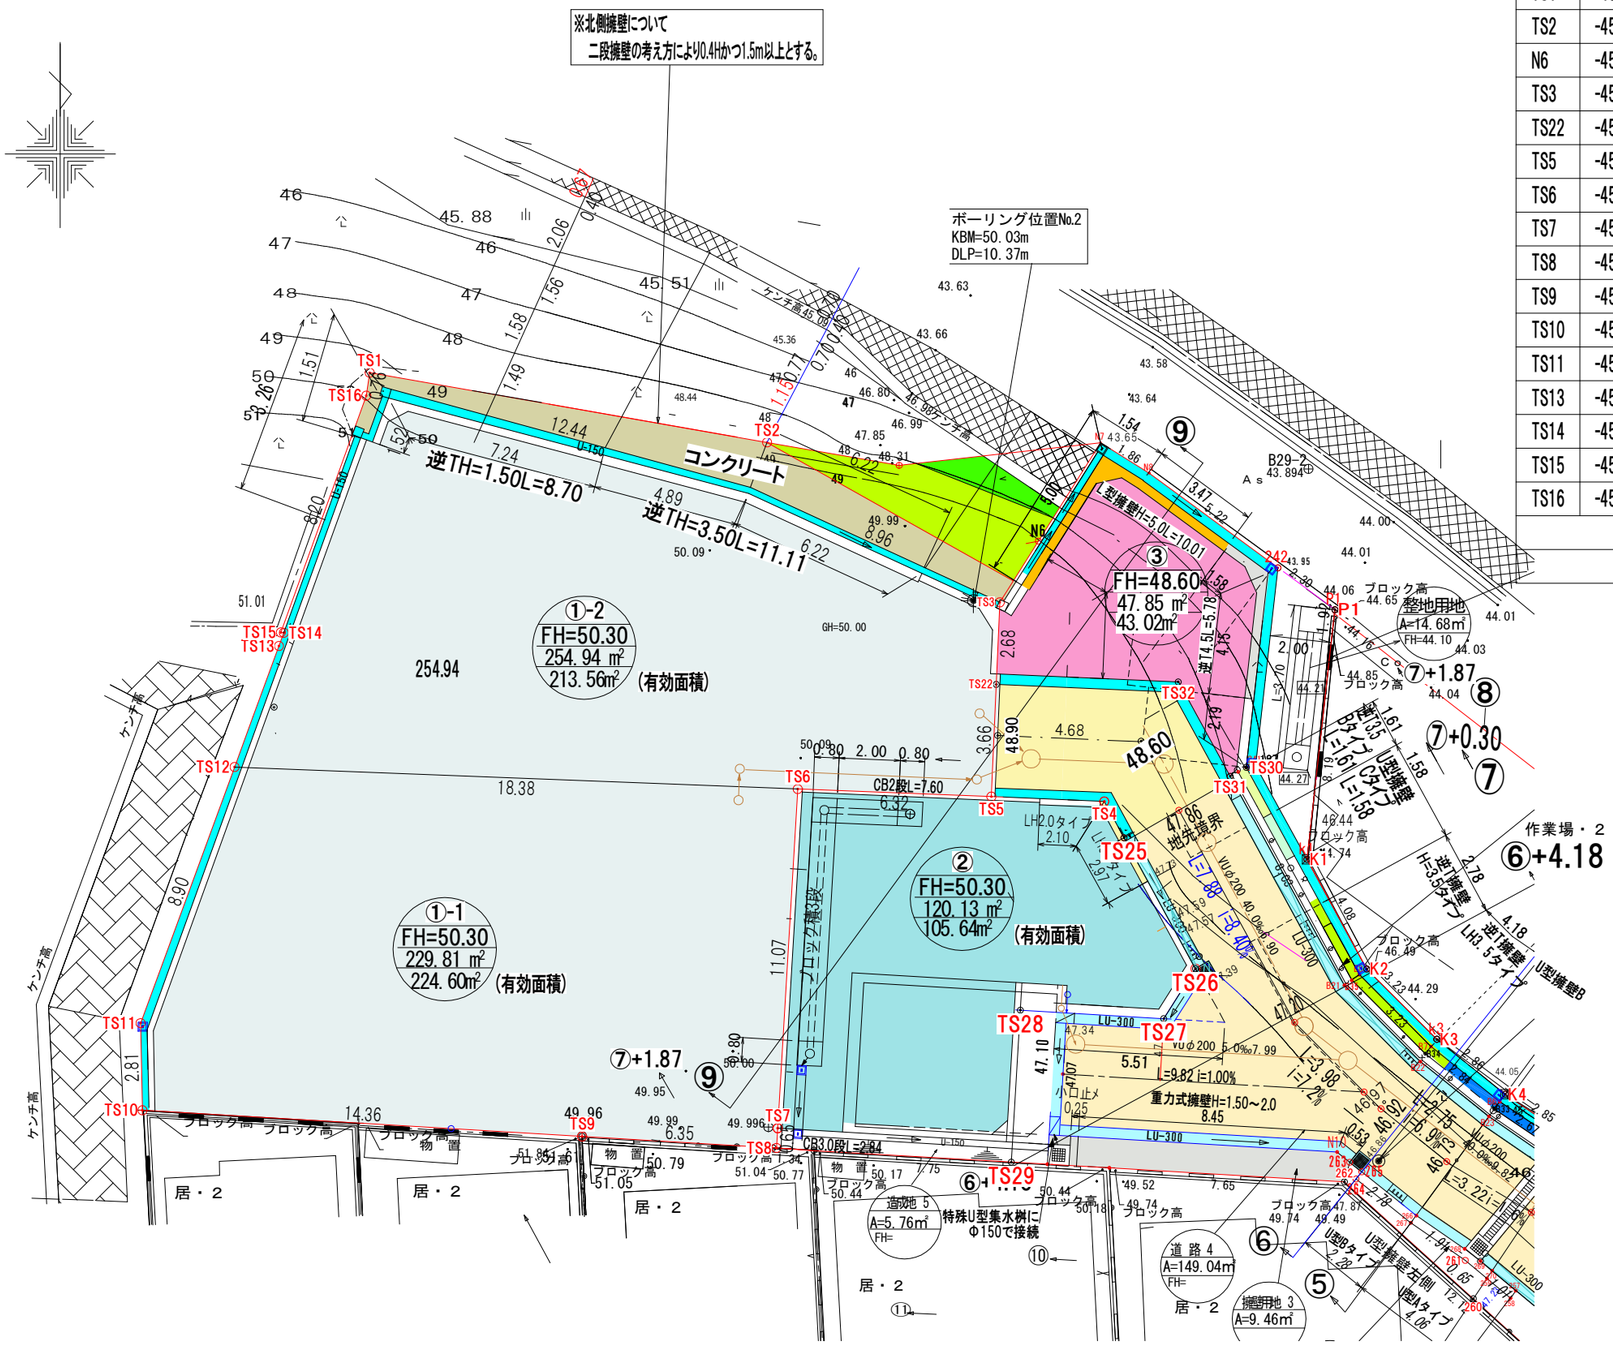

二期期宅地造成開発面積

測点	Xn	Yn	Xn(Yn+1 - Yn-1)	距離
TS1	-45662.600	-34094.353	-596649.790	13.154
TS2	-45664.872	-34081.397	-958440.808	9.213
N6	-45669.384	-34073.365	-346641.572	0.829
TS3	-45670.085	-34073.807	25524.359	2.680
TS22	-45672.763	-34073.924	12620.910	3.662
TS5	-45676.421	-34074.083	295606.911	6.317
TS6	-45676.174	-34080.395	318277.395	11.074
TS7	-45687.229	-34081.051	31723.868	0.649
TS8	-45687.877	-34081.090	291319.112	6.349
TS9	-45687.500	-34087.427	944447.206	14.360
TS10	-45686.645	-34101.762	657664.316	2.840
TS11	-45683.806	-34101.823	-203381.419	13.099
TS13	-45671.509	-34097.310	-213315.660	0.457
TS14	-45671.080	-34097.152	-2776.642	0.098
TS15	-45671.066	-34097.249	-122785.874	8.203
TS16	-45663.351	-34094.463	-132222.798	0.759
		倍面積	969.51	
		面積計	484.76	

工事件名	(仮称)町田市野津田町計画	図面番号
図面名称	土地利用計画図	縮尺 1/200
株式会社司コーポレーション	製図	作成年月日 2026/01/10
テスタ有限会社		