seazon1様邸新築工事 打合せ記録		担当者	作成者	備 考 （打合せ番号： 4）
打合せ日 年 月 日	打合せ場所			

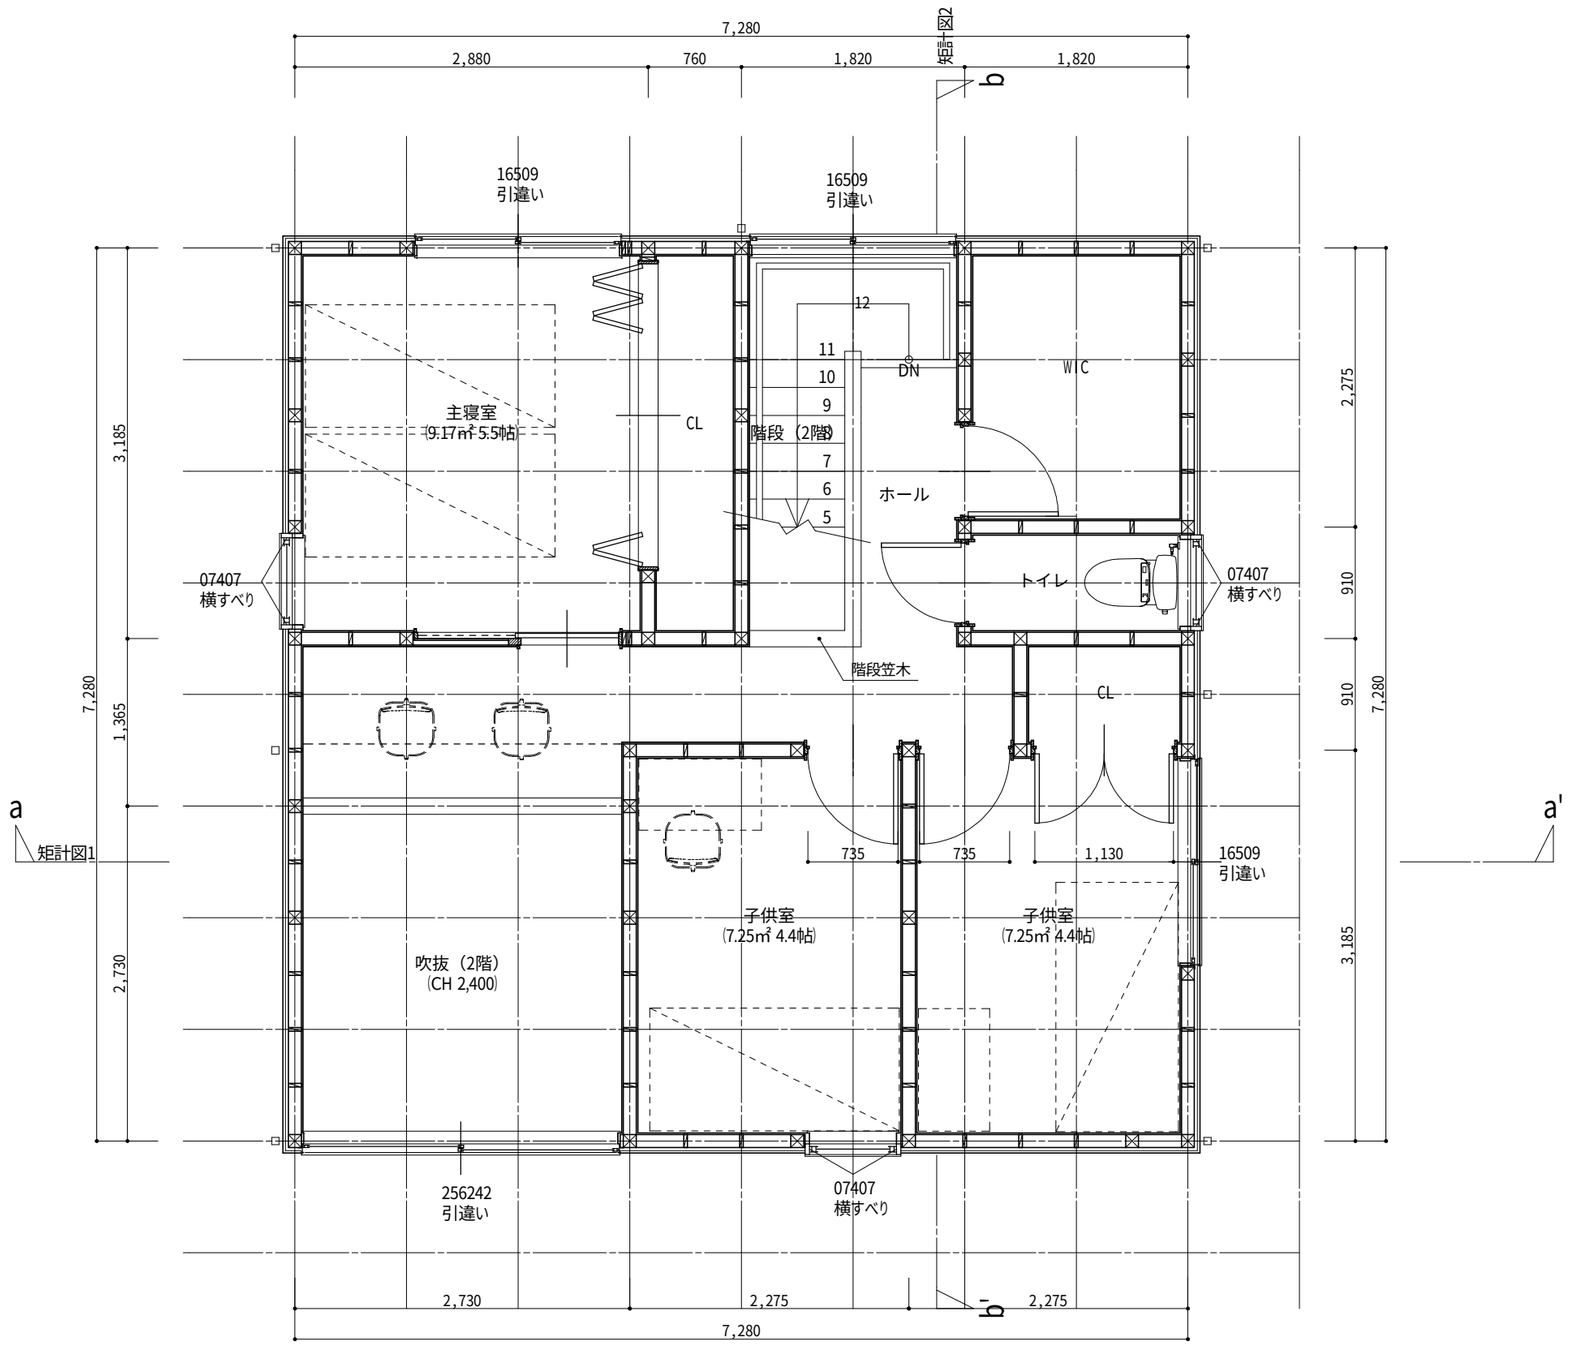

2階 平面詳細図 S:1/50