

| | | | | |
|-------|--------------------|---------|----------|----|
| 地図番号 | 境界標の種類及び筆界点の記号又は点名 | | | |
| | 種類 | コンクリート標 | ビニール杭 | |
| 法L-30 | 既設 | | | |
| | 新設 | | | |
| 与点の種類 | イ. 公共基準点 | ロ. 図根点 | ハ. 登記基準点 | ニ. |

与点の成果 (座標系 XI : 世界測地系)


街区基準点


| 点名 | X座標 | Y座標 |
|-------|-------------|-----------|
| 1034A | -245458.344 | 40890.596 |
| 10C07 | -245676.264 | 41045.406 |
| 10C08 | -245828.354 | 40874.063 |
| 10C09 | -246022.630 | 40681.591 |
| 10C27 | -246105.468 | 41074.886 |
| 10C28 | -246188.753 | 40727.551 |

求積表

| 地番 | 99-10 | | | |
|------|----------------|----------------|---|--------|
| NO | X _n | Y _n | X _n · (Y _{n+1} - Y _{n-1}) | 距離 |
| 4578 | -246114.539 | 40877.585 | -3214501.993879 | 6.060 |
| 4775 | -246120.579 | 40878.072 | -213878.783151 | 4.760 |
| 4774 | -246125.324 | 40878.454 | -369434.111324 | 1.414 |
| 4773 | -246126.189 | 40879.573 | 164658.420441 | 1.794 |
| 4582 | -246126.339 | 40877.785 | 752408.218323 | 1.274 |
| 4583 | -246126.446 | 40876.516 | 247603.204676 | 3.128 |
| 4595 | -246129.563 | 40876.779 | 2521597.372935 | 10.557 |
| 4577 | -246130.574 | 40866.271 | 2896464.594832 | 14.993 |
| 4553 | -246115.634 | 40865.011 | -2784552.283076 | 12.622 |
| 合計 | | | 364.639777 | |
| 合計面積 | | | 182.3198885 | |
| 地積 | | | 182.31 m ² | |

| | | |
|-------|--------|-------|
| 地番 | 99-10 | 地積測量図 |
| 土地の所在 | 函館市中島町 | |

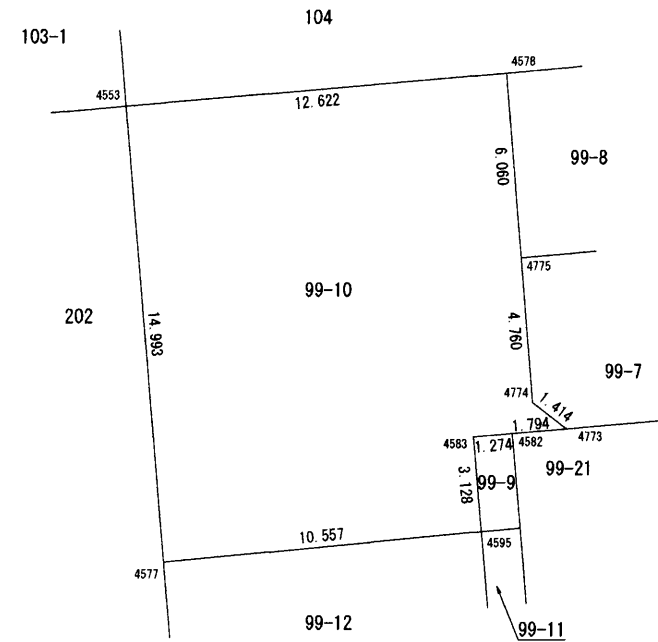
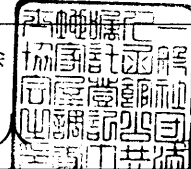
| | |
|-------|---|
| 測量年月日 | 平成29年 9月17日 |
| 作成者 | 一般社団法人函館公共嘱託登記土地家屋調査士協会 函館市千歳町21番13号 代表理事 石塚伸  (平成29年12月7日作成) |

| | | | |
|-----|---------------------|----|-------|
| 申請人 | 函館地方法務局 (地図作成作業) | 縮尺 | 1/250 |
|-----|---------------------|----|-------|