



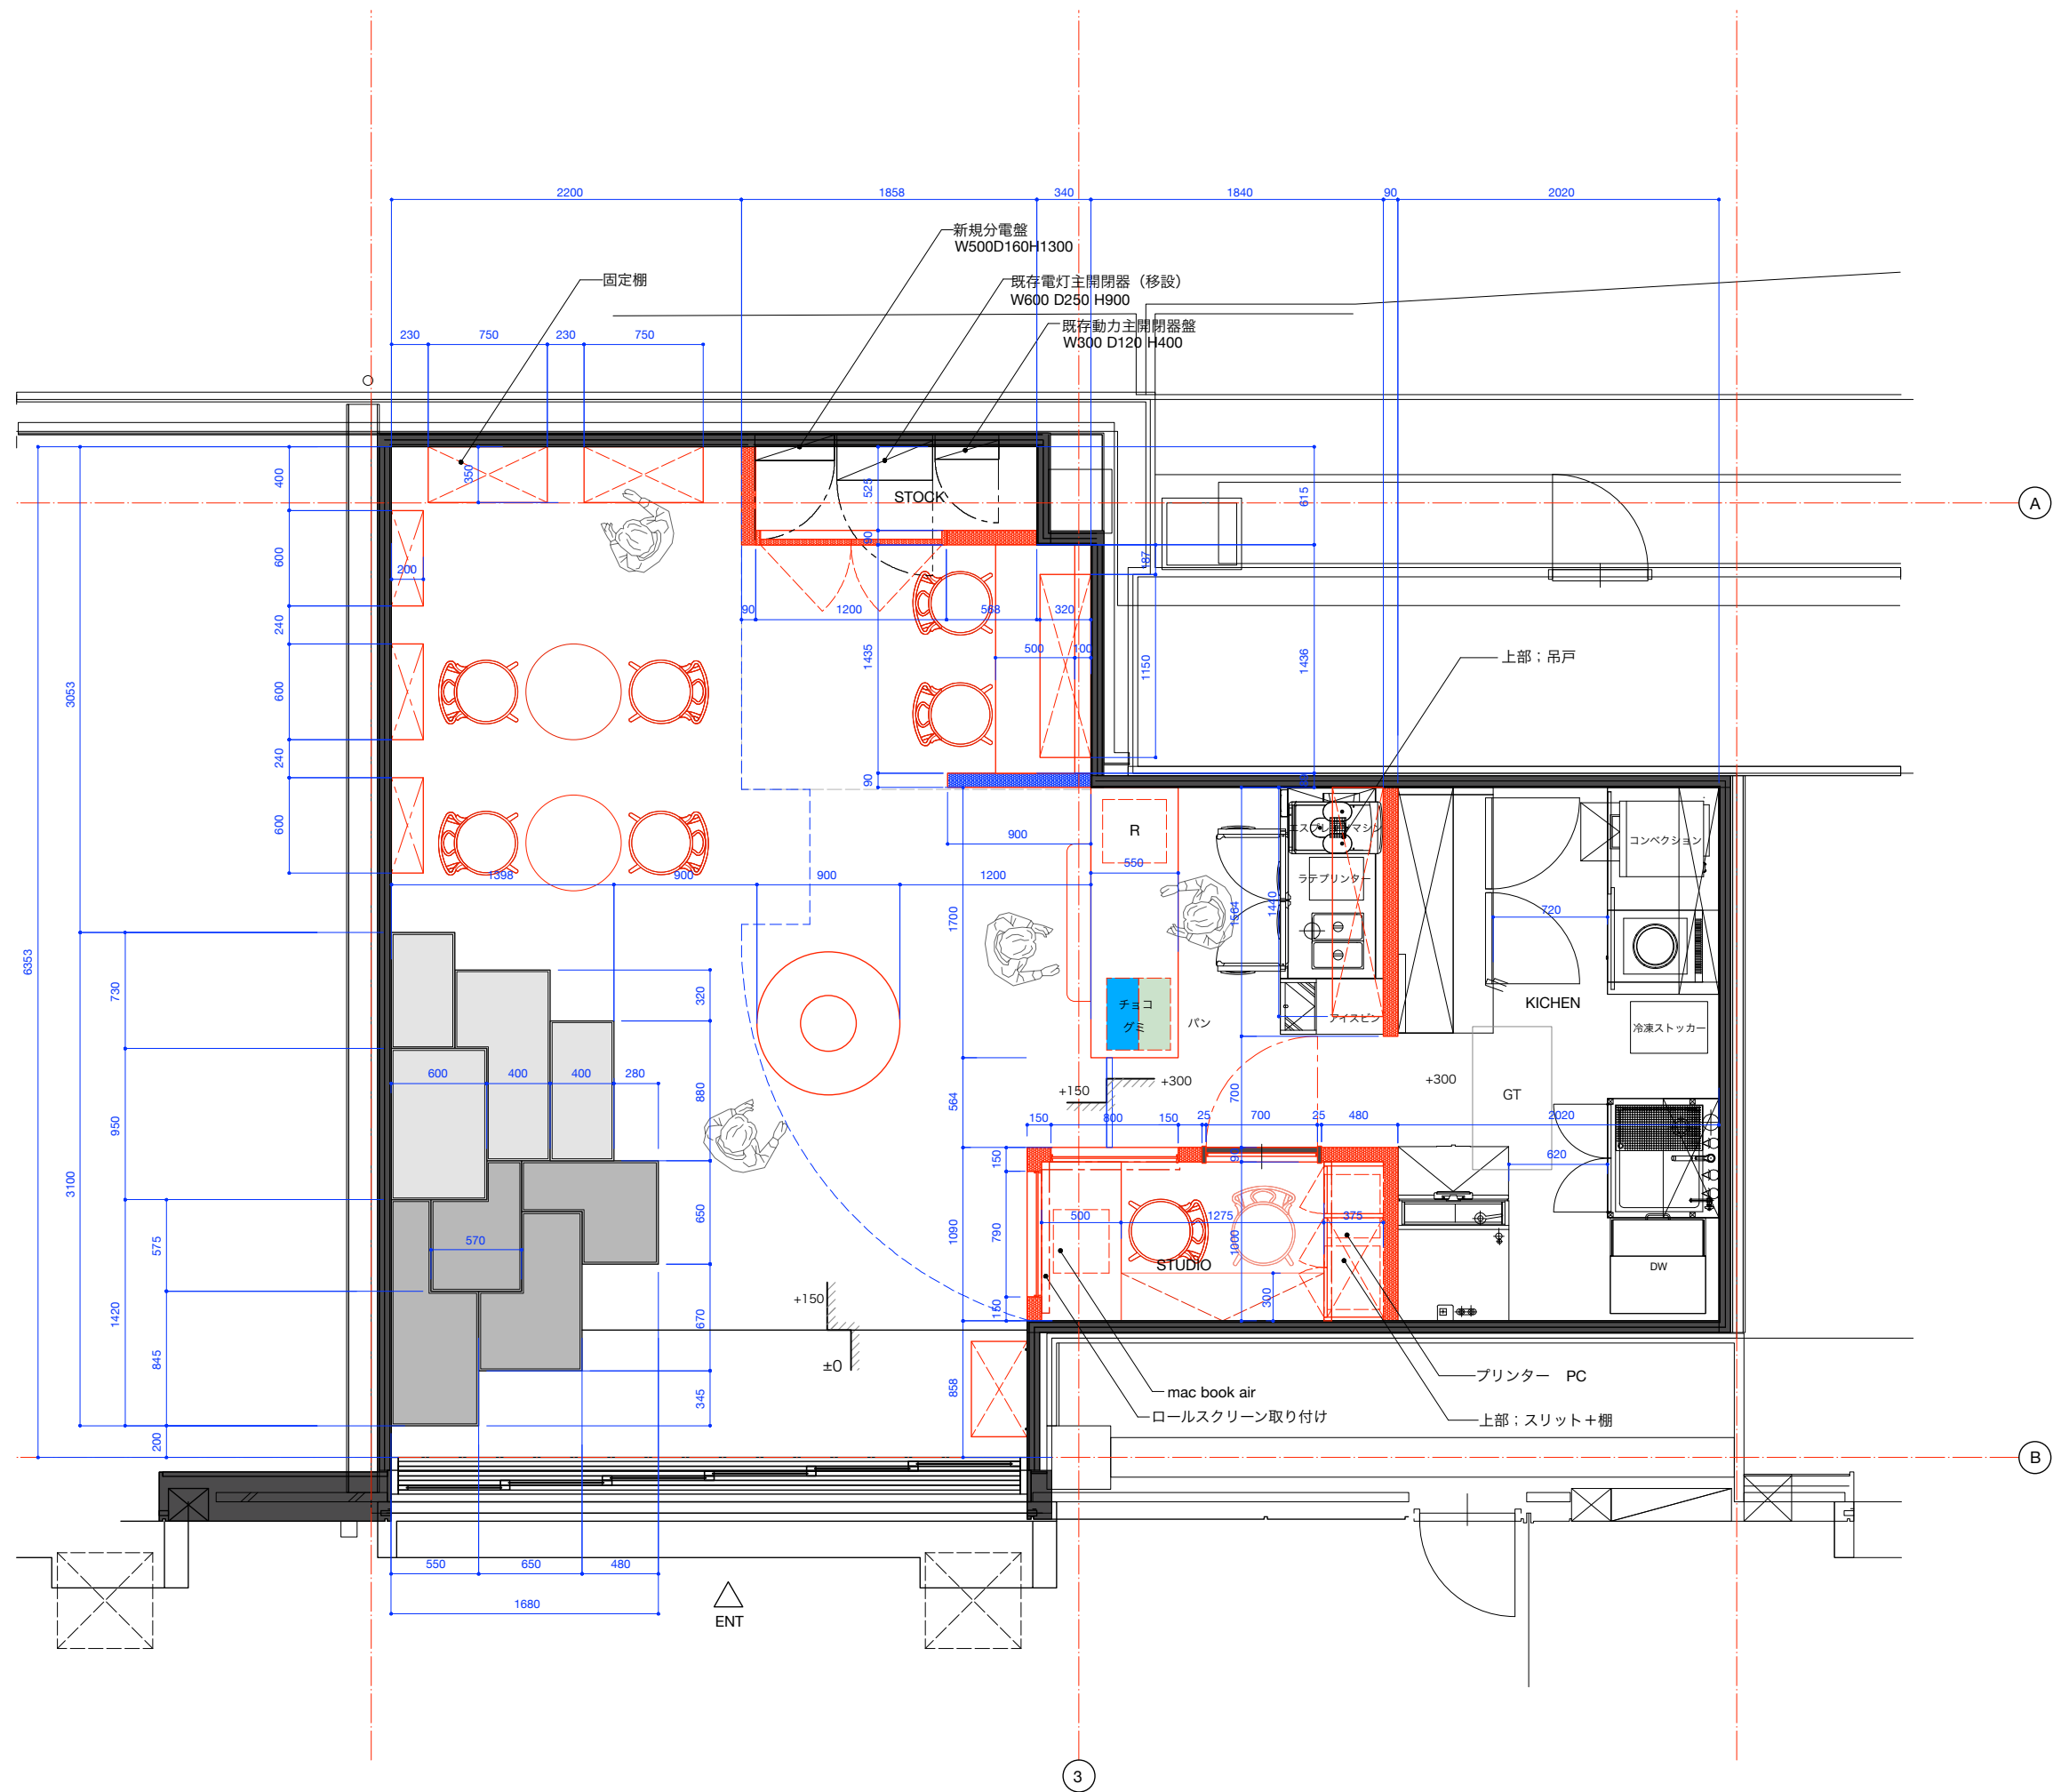


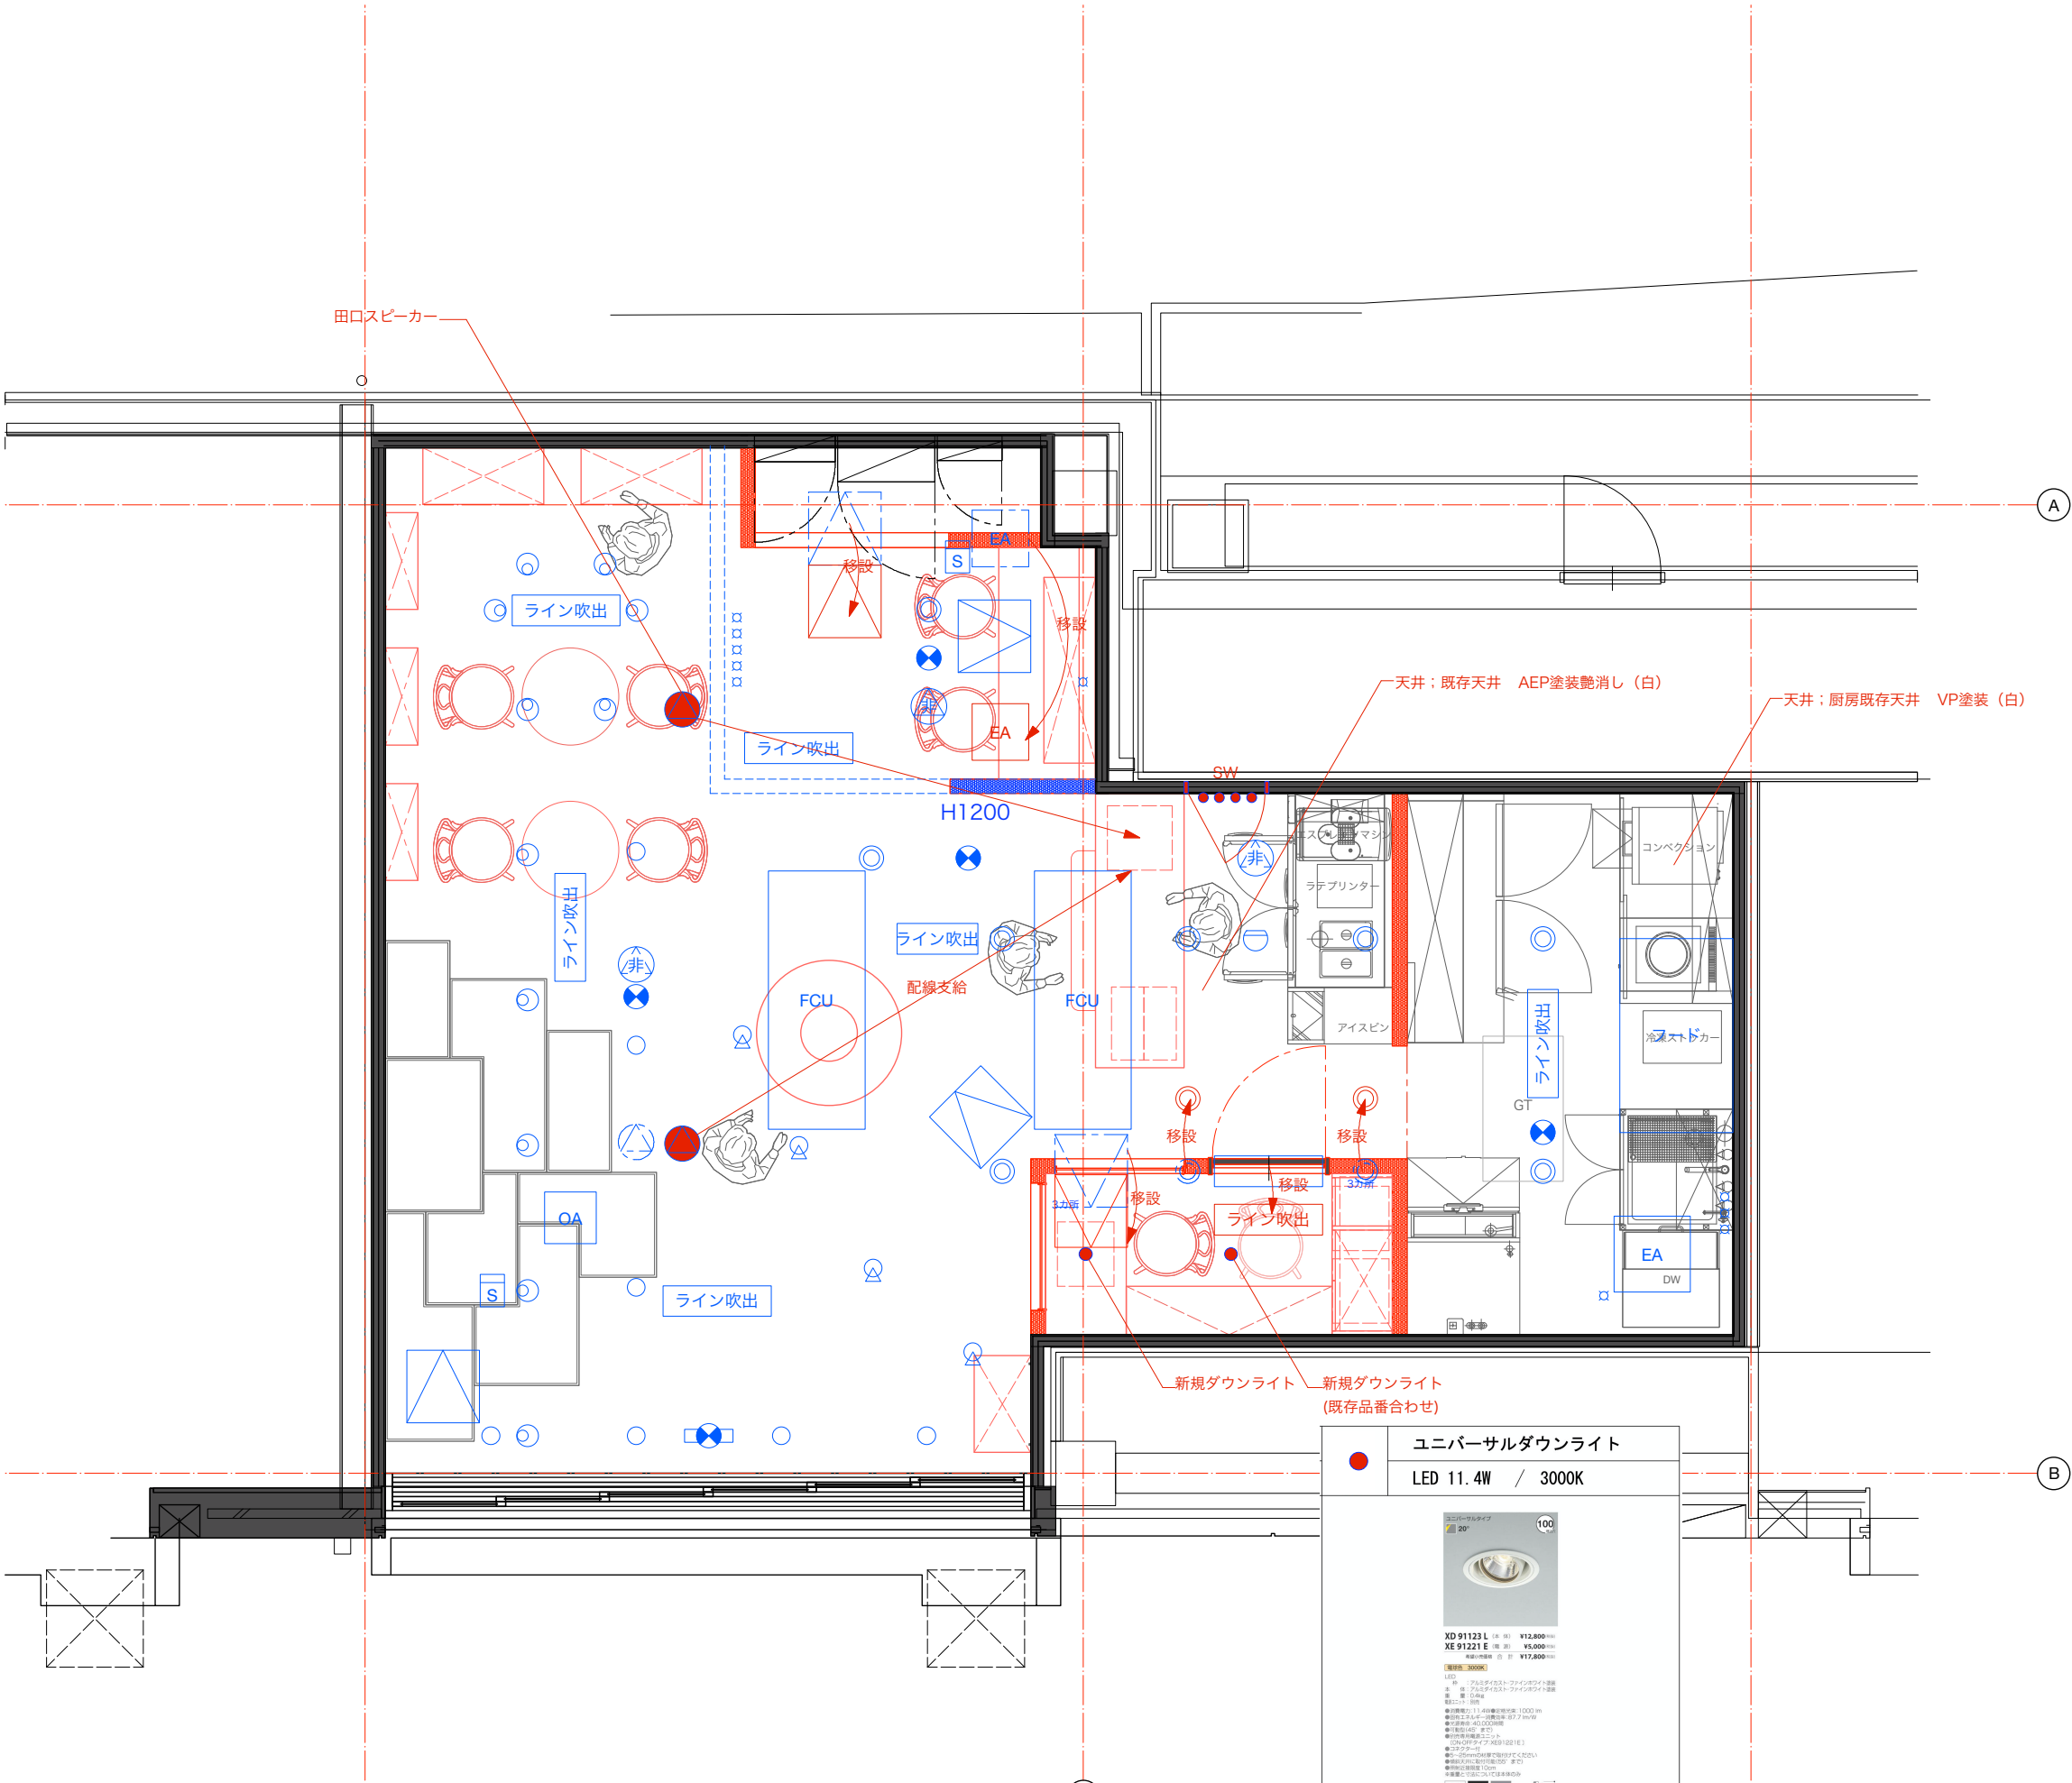

■ 面積表 フロア別		
総面積	46.56㎡	14.08坪
1F	46.56㎡	14.08坪
2F		0.00坪
3F		0.00坪
3F		0.00坪
地下1F		0.00坪
--		0.00坪

■ 面積表（室別）		
風除室	0.0㎡	0.00坪
厨房カウンター	0.0㎡	0.00坪
パントリー	0.0㎡	0.00坪
スタッフルーム	0.0㎡	0.00坪
トイレ（前室含）	0.0㎡	0.00坪
禁煙席	0.0㎡	0.00坪
喫煙スペース	0.0㎡	0.00坪
テラス		0.00坪
		0.00坪


■ 席数内訳		
総席数	8席	5Set
1F	8席	5Set
1人席	2席	2Set
2人席	6席	3Set
3人席	0席	0Set
4人席	0席	0Set
2F	0席	0Set
1人席	0席	
2人席	0席	
3人席	0席	
4人席	0席	
3F	0席	0Set
1人席	0席	
2人席	0席	
3人席	0席	
4人席	0席	
地下1F	0席	0Set
1人席	0席	
2人席	0席	
3人席	0席	
4人席	0席	
テラス席	0席	0Set
	0席	

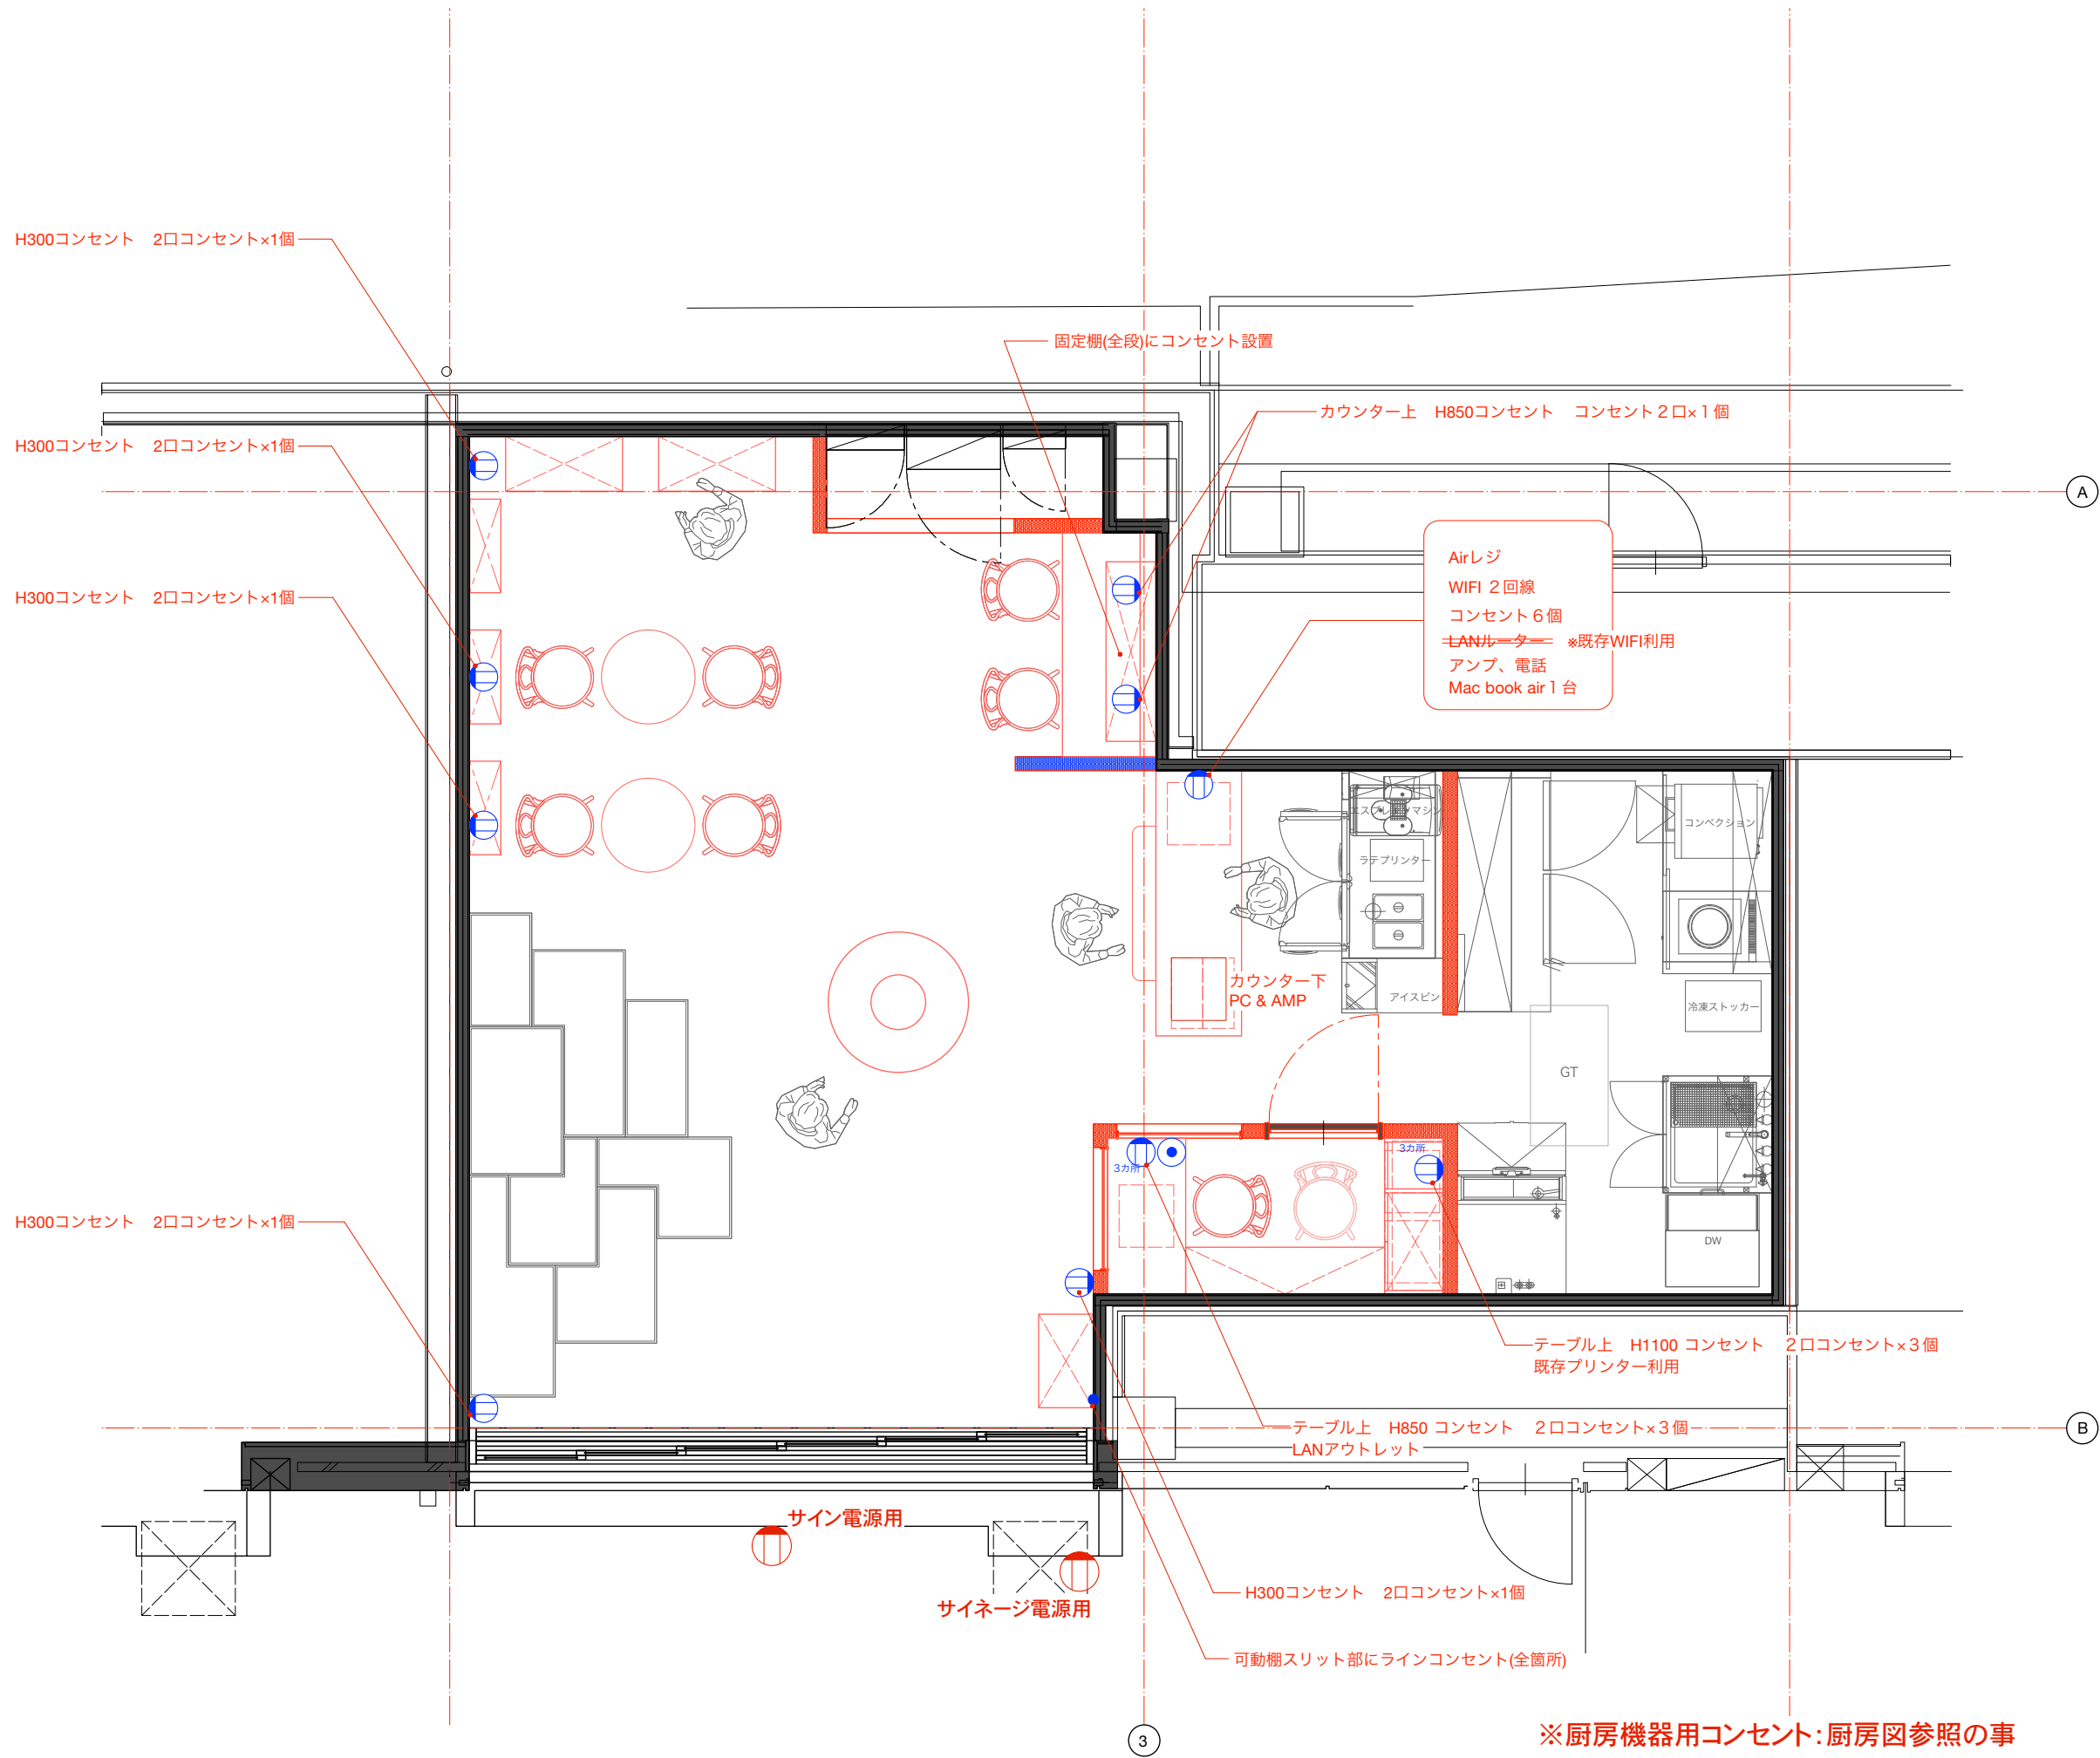


■ 面積表 フロア別		
総面積	46.56㎡	14.08坪
1F	46.56㎡	14.08坪
2F		0.00坪
3F		0.00坪
3F		0.00坪
地下1F		0.00坪
--		0.00坪

■ 面積表 (室別)		
風除室	0.0㎡	0.00坪
厨房カウンター	0.0㎡	0.00坪
パントリー	0.0㎡	0.00坪
スタッフルーム	0.0㎡	0.00坪
トイレ (前室含)	0.0㎡	0.00坪
禁煙席	0.0㎡	0.00坪
喫煙スペース	0.0㎡	0.00坪
テラス		0.00坪
		0.00坪


■ 席数内訳		
総席数	8席	5Set
1F	8席	5Set
1人席	2席	2Set
2人席	6席	3Set
3人席	0席	0Set
4人席	0席	0Set
2F	0席	0Set
1人席	0席	
2人席	0席	
3人席	0席	
4人席	0席	
3F	0席	0Set
1人席	0席	
2人席	0席	
3人席	0席	
4人席	0席	
地下1F	0席	0Set
1人席	0席	
2人席	0席	
3人席	0席	
4人席	0席	
テラス席	0席	0Set
	0席	

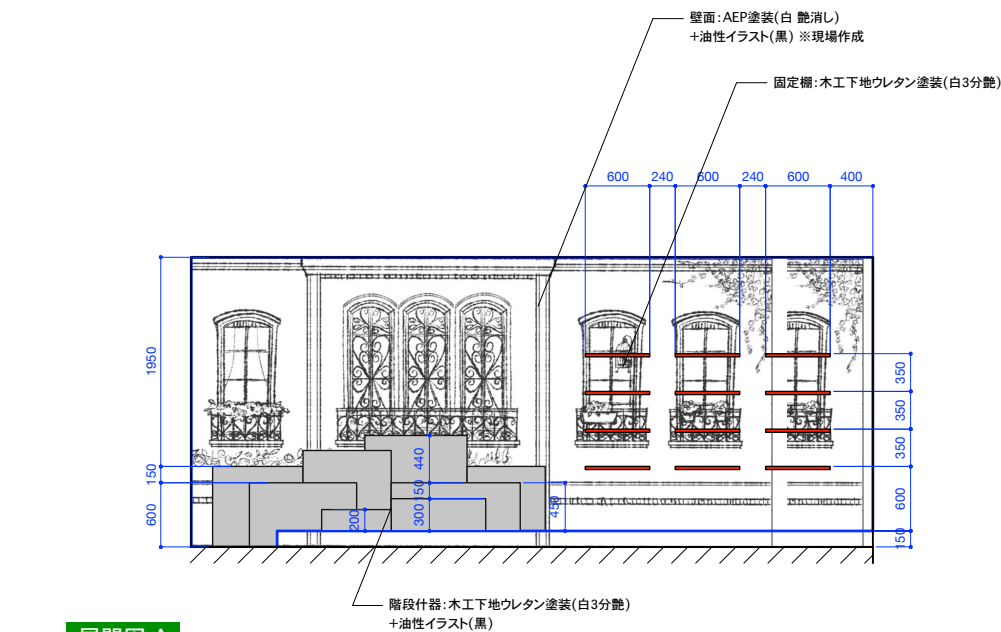


展開図 A

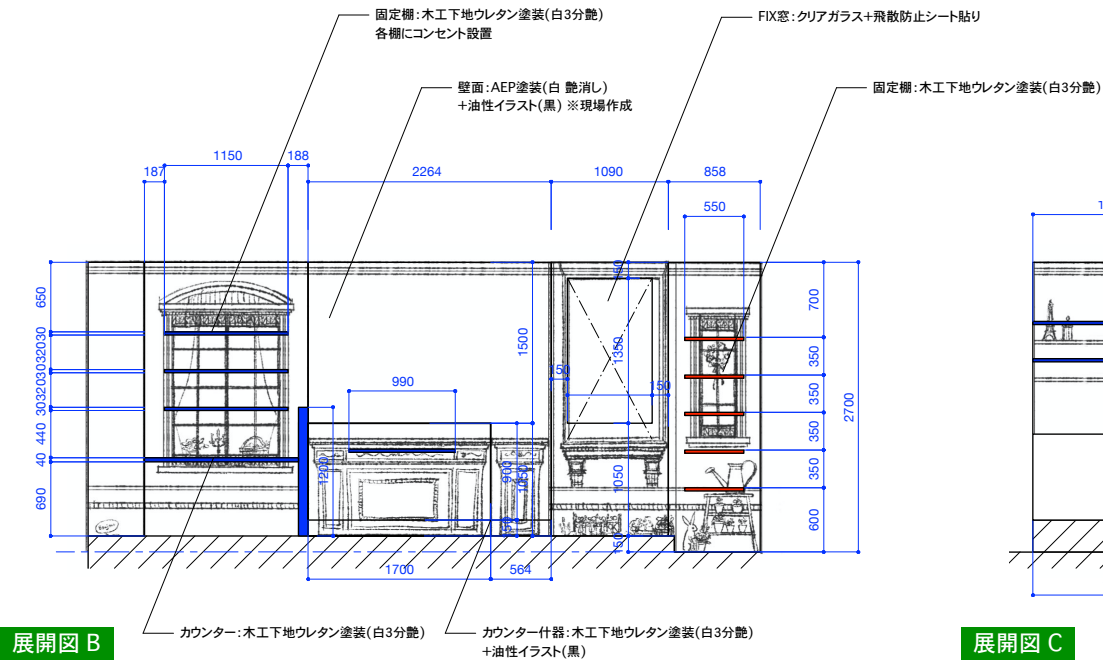


展開図 B

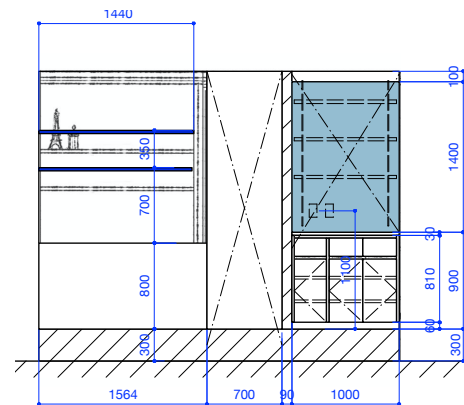


展開図 C

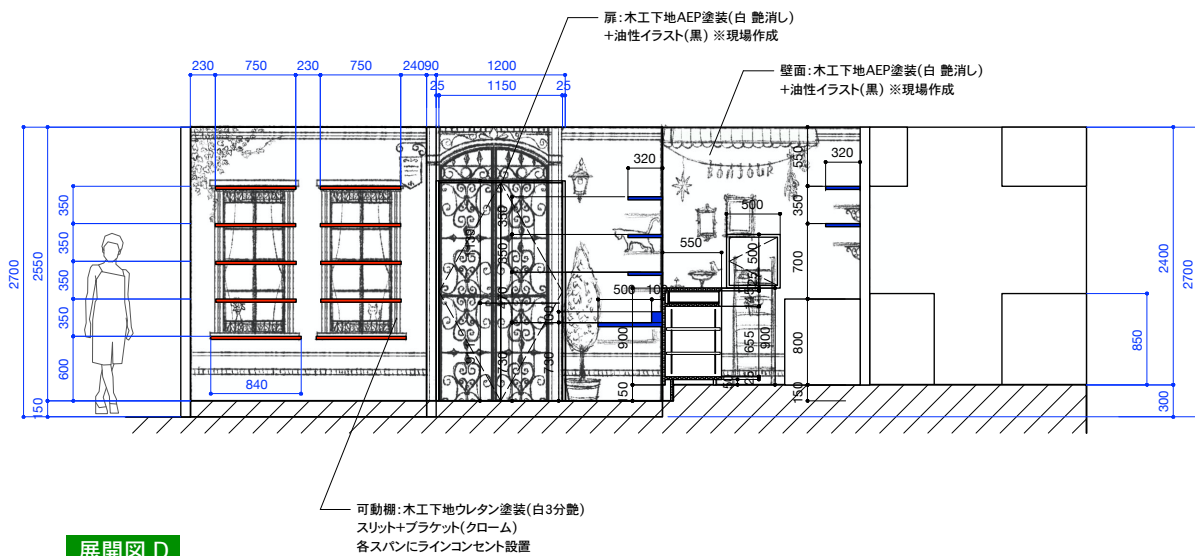

展開図 D

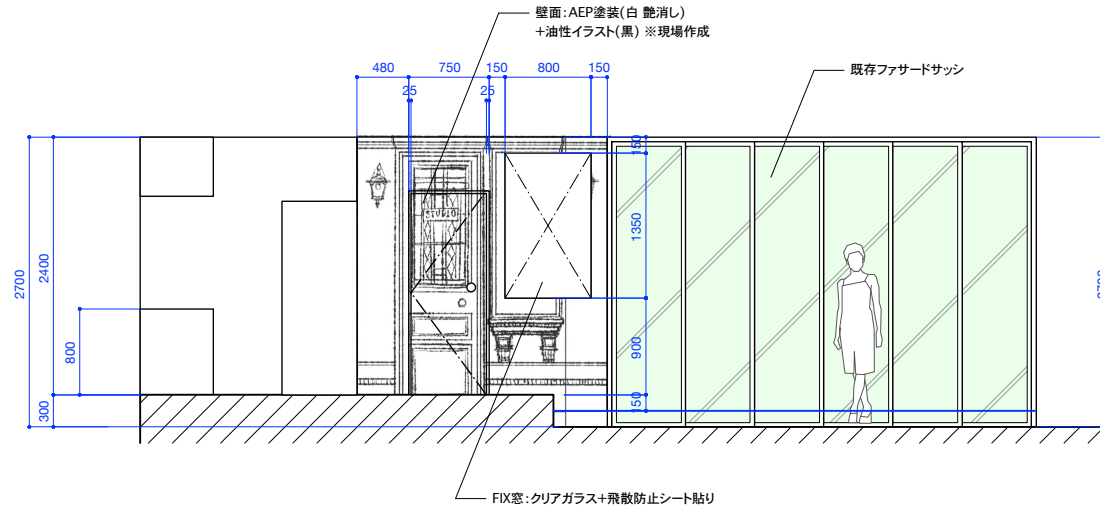


展開図 E

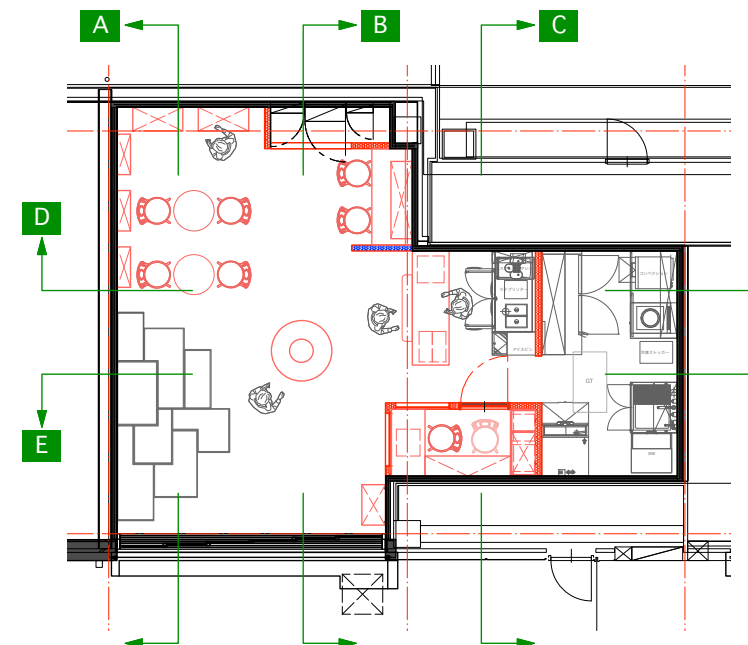


■ 面積表 フロア別		
総面積	46.56㎡	14.08坪
1F	46.56㎡	14.08坪
2F		0.00坪
3F		0.00坪
3F		0.00坪
地下1F		0.00坪
--		0.00坪

■ 面積表 (室別)		
風除室	0.0㎡	0.00坪
厨房カウンター	0.0㎡	0.00坪
パントリー	0.0㎡	0.00坪
スタッフルーム	0.0㎡	0.00坪
トイレ (前室含)	0.0㎡	0.00坪
禁煙席	0.0㎡	0.00坪
喫煙スペース	0.0㎡	0.00坪
テラス		0.00坪
		0.00坪


■ 席数内訳		
総席数	8席	5Set
1F	8席	5Set
1人席	2席	2Set
2人席	6席	3Set
3人席	0席	0Set
4人席	0席	0Set
2F	0席	0Set
1人席	0席	
2人席	0席	
3人席	0席	
4人席	0席	
3F	0席	0Set
1人席	0席	
2人席	0席	
3人席	0席	
4人席	0席	
地下1F	0席	0Set
1人席	0席	
2人席	0席	
3人席	0席	
4人席	0席	
テラス席	0席	0Set
	0席	

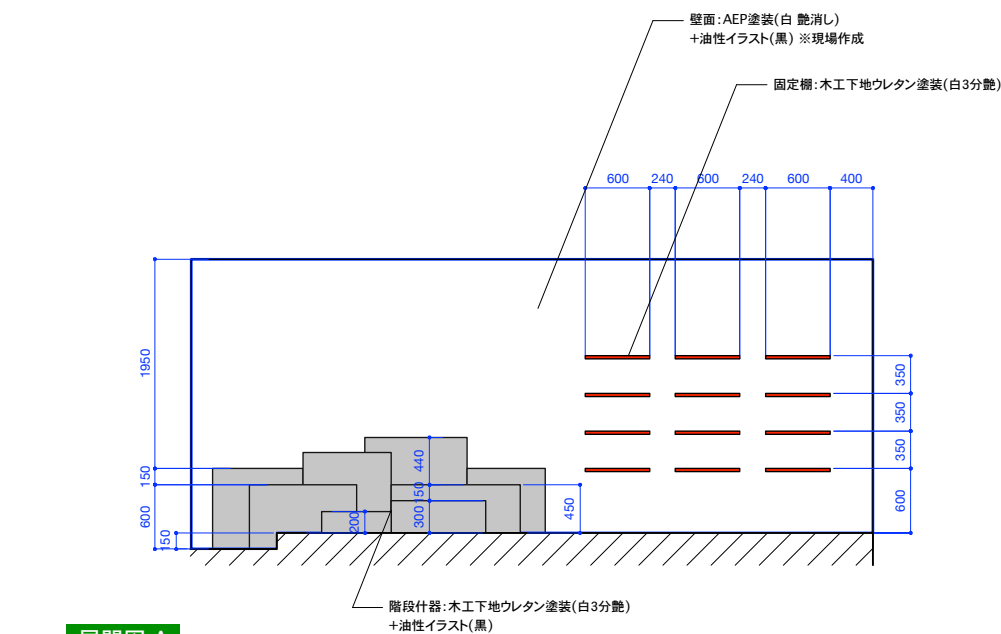


展開図 A

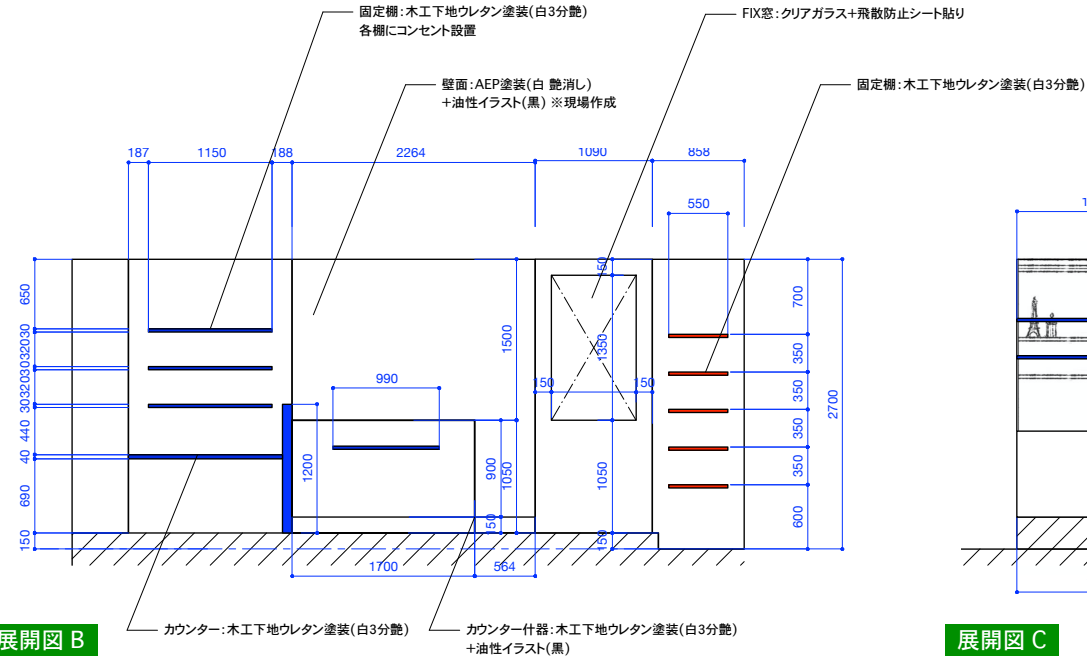


展開図 B

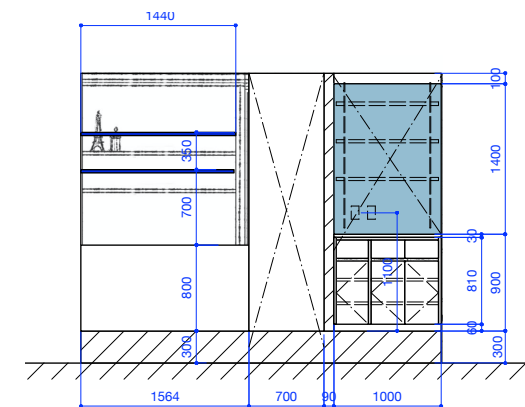


展開図 C

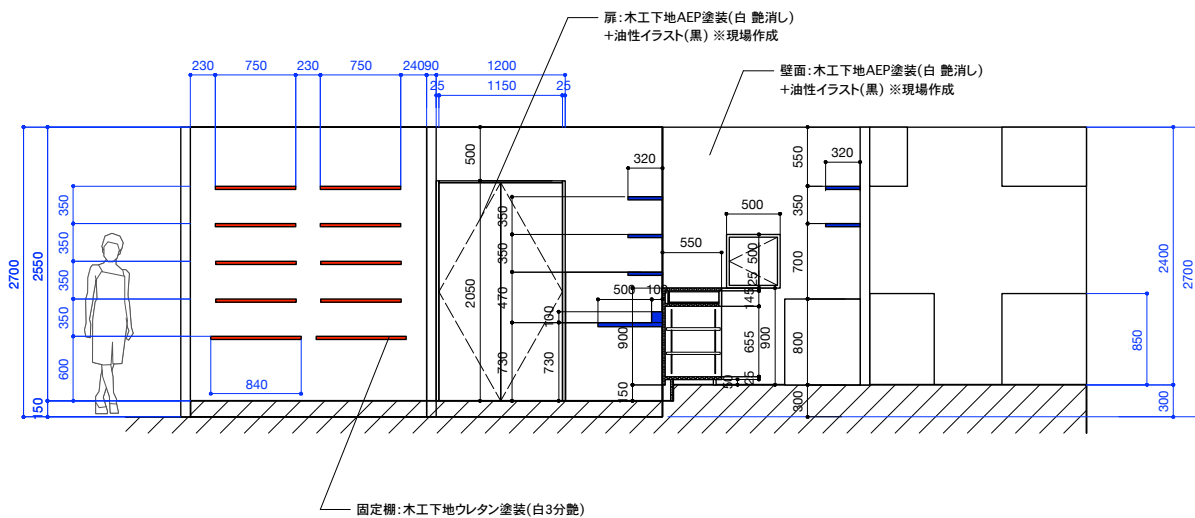

展開図 D

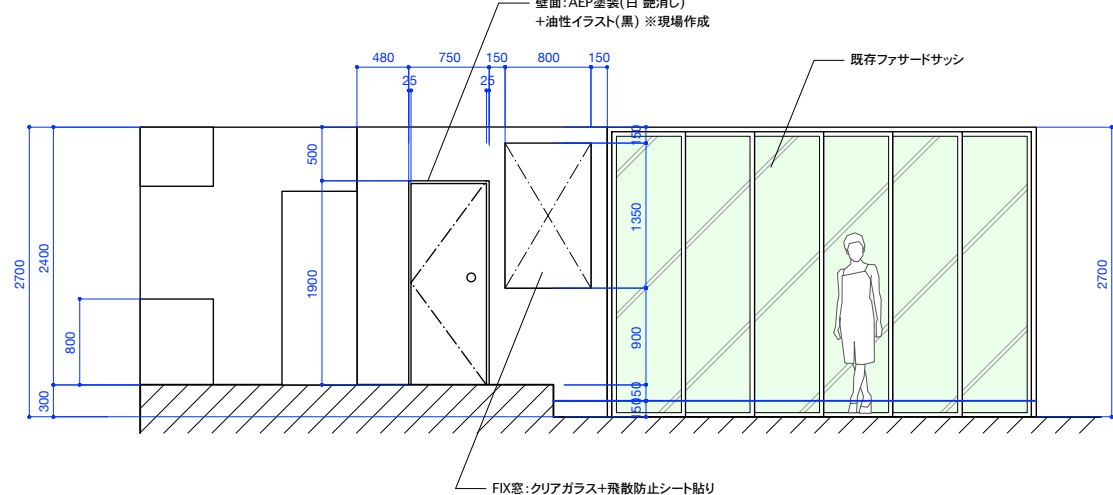

展開図 E

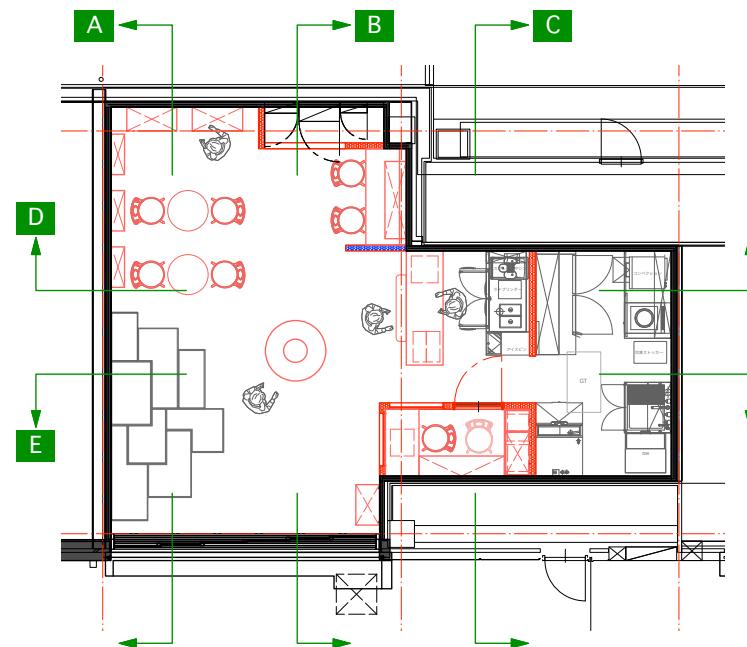

■ 面積表 フロア別		
総面積	46.56㎡	14.08坪
1F	46.56㎡	14.08坪
2F		0.00坪
3F		0.00坪
3F		0.00坪
地下1F		0.00坪
--		0.00坪

■ 面積表 (室別)		
風除室	0.0㎡	0.00坪
厨房カウンター	0.0㎡	0.00坪
パントリー	0.0㎡	0.00坪
スタッフルーム	0.0㎡	0.00坪
トイレ (前室含)	0.0㎡	0.00坪
禁煙席	0.0㎡	0.00坪
喫煙スペース	0.0㎡	0.00坪
テラス		0.00坪
		0.00坪

■ 席数内訳		
総席数	8席	5Set
1F	8席	5Set
1人席	2席	2Set
2人席	6席	3Set
3人席	0席	0Set
4人席	0席	0Set
2F	0席	0Set
1人席	0席	
2人席	0席	
3人席	0席	
4人席	0席	
3F	0席	0Set
1人席	0席	
2人席	0席	
3人席	0席	
4人席	0席	
地下1F	0席	0Set
1人席	0席	
2人席	0席	
3人席	0席	
4人席	0席	
テラス席	0席	0Set
	0席	