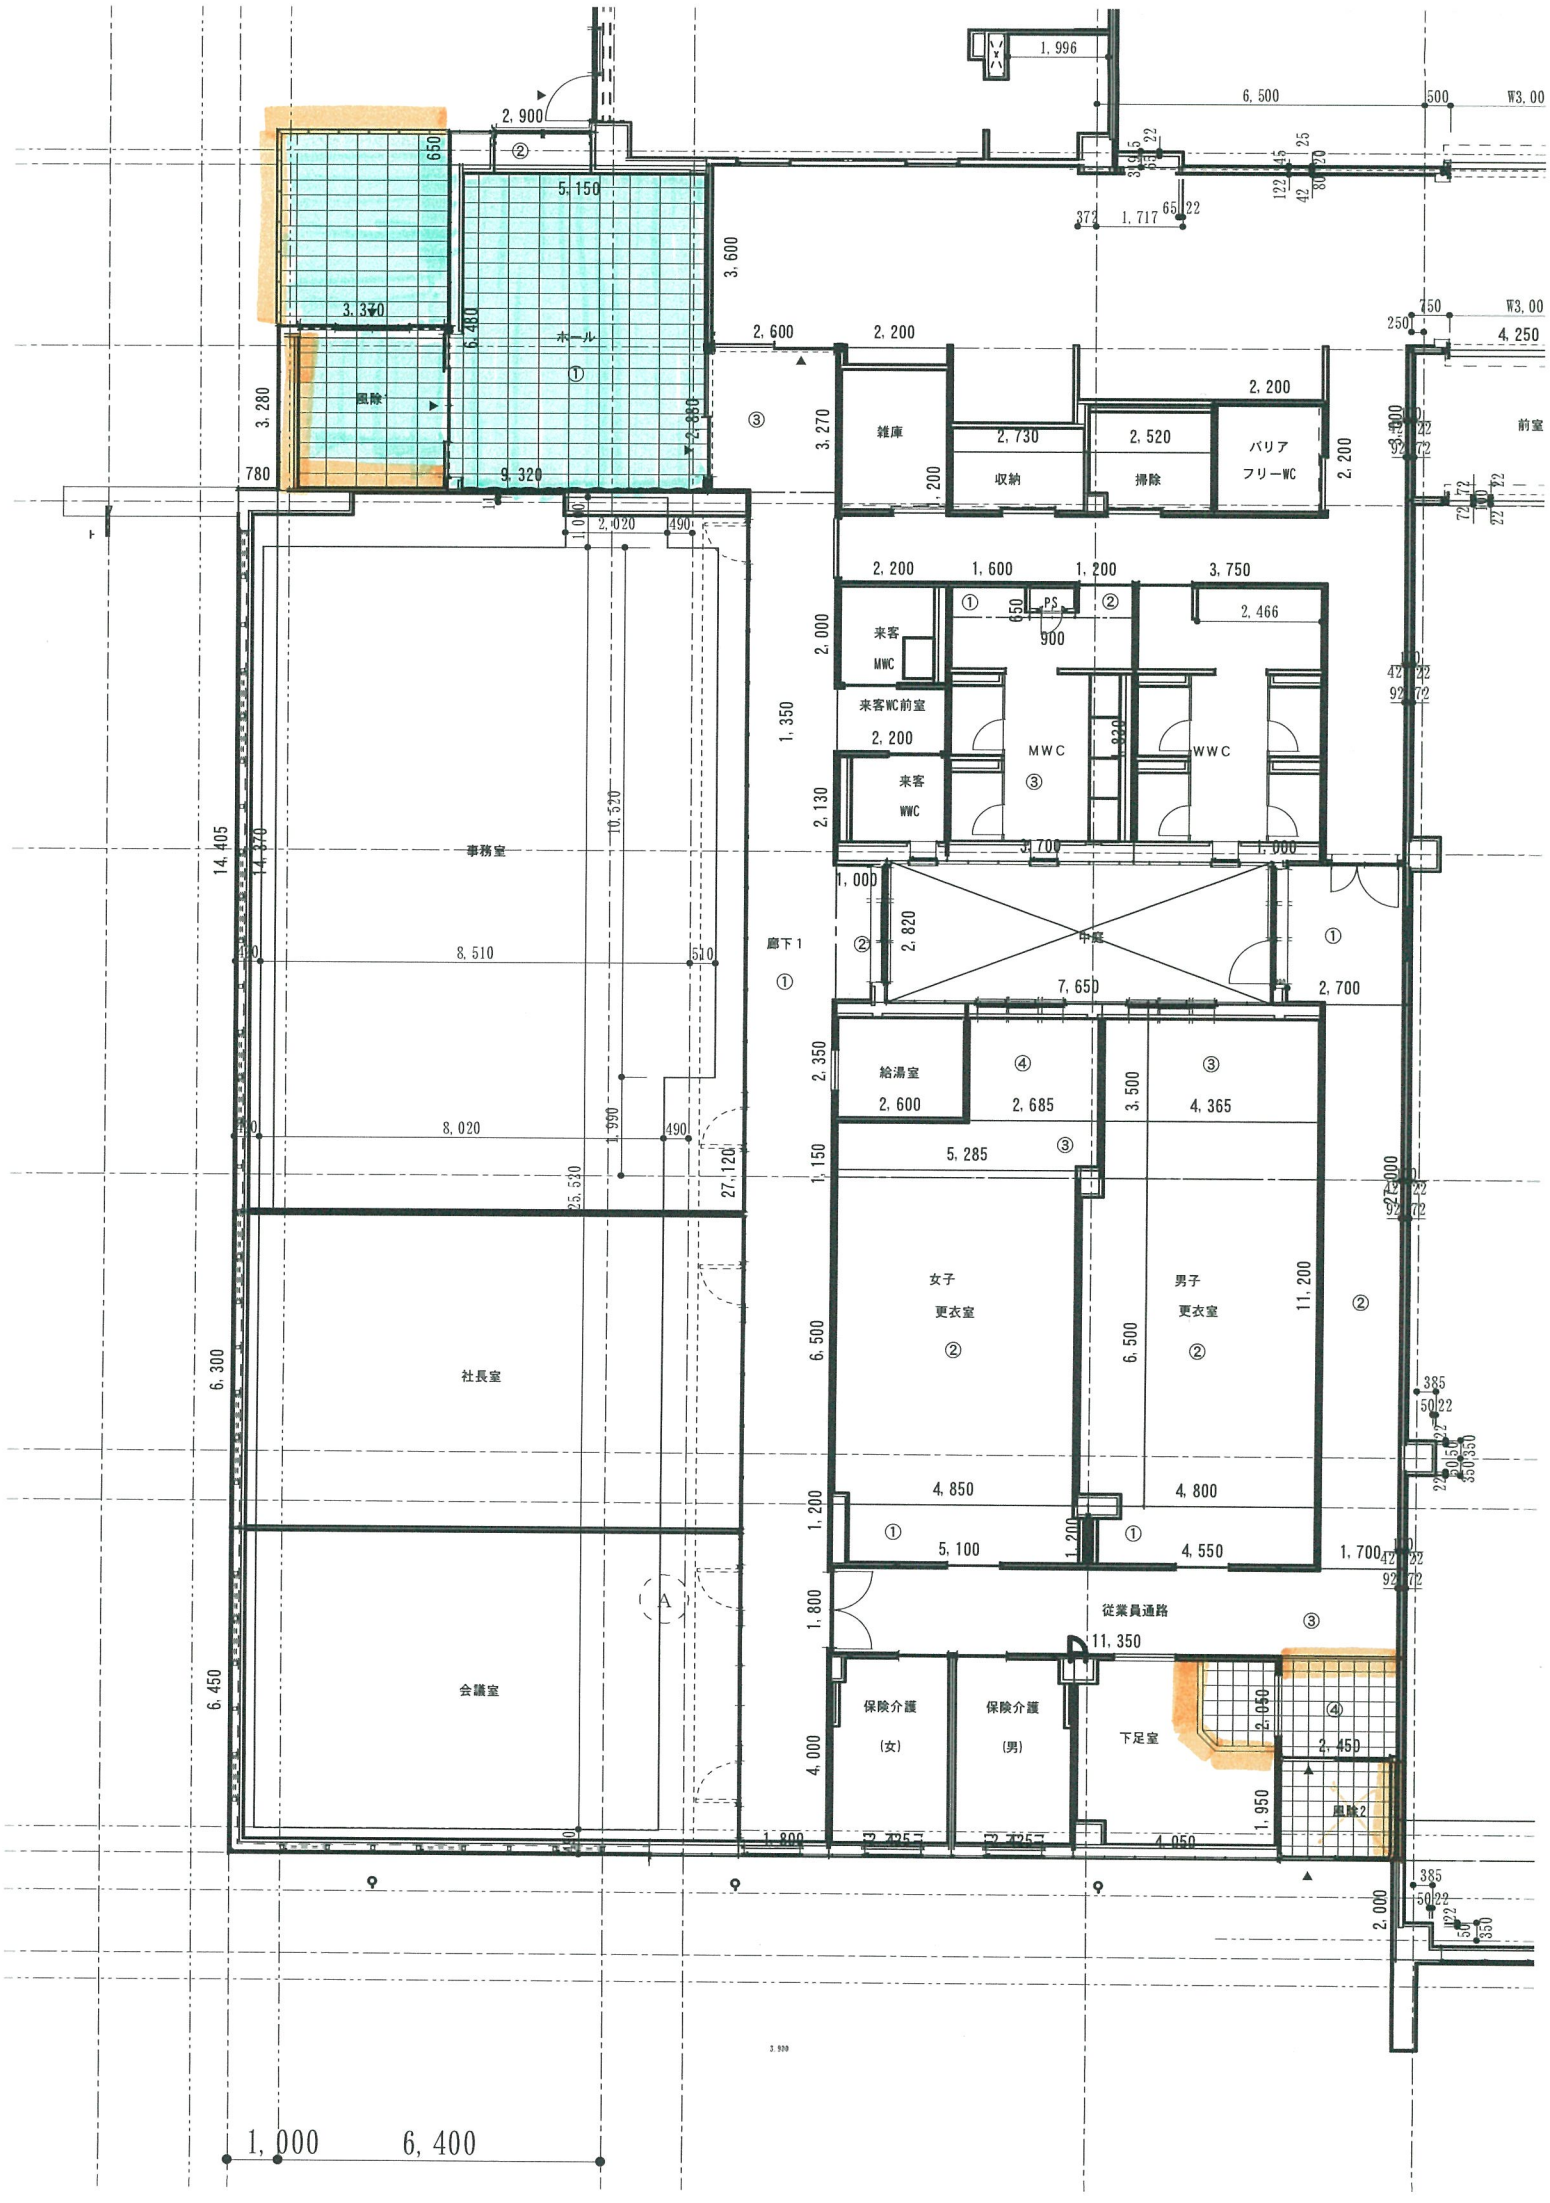
ホール
風除
雑庫
収納
掃除
バリアフリーWC
前室
来客MWC
来客WC前室
来客WWC
MWC
WWC
PS
事務室
廊下1
中庭
給湯室
女子更衣室
男子更衣室
社長室
会議室
従業員通路
保険介護(女)
保険介護(男)
下足室
風除2
1,000
6,400