公共用地（市道）敷境界確定図

申請地 交野市私市一丁目3167番4（一部）

縮尺：Ｓ＝１／２５０

確定図				
		交都管明第　　号		
種別	（市道）敷	縮尺	平面	1／250
			断面	1／100
立会日	令和　７年　９月　２４日			

朱線は公共用地（　市　道　）敷との境界を示すものであって隣接する他の私有地及び他の公共用地との境界を示すものではありません。

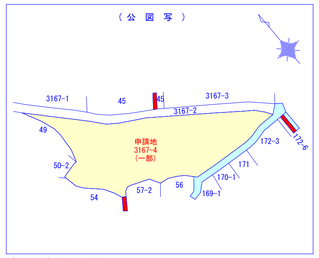

令和 7年07月16日
登記情報提供サービスにて転写
土地家屋調査士
測　量　士　冨田　泰治

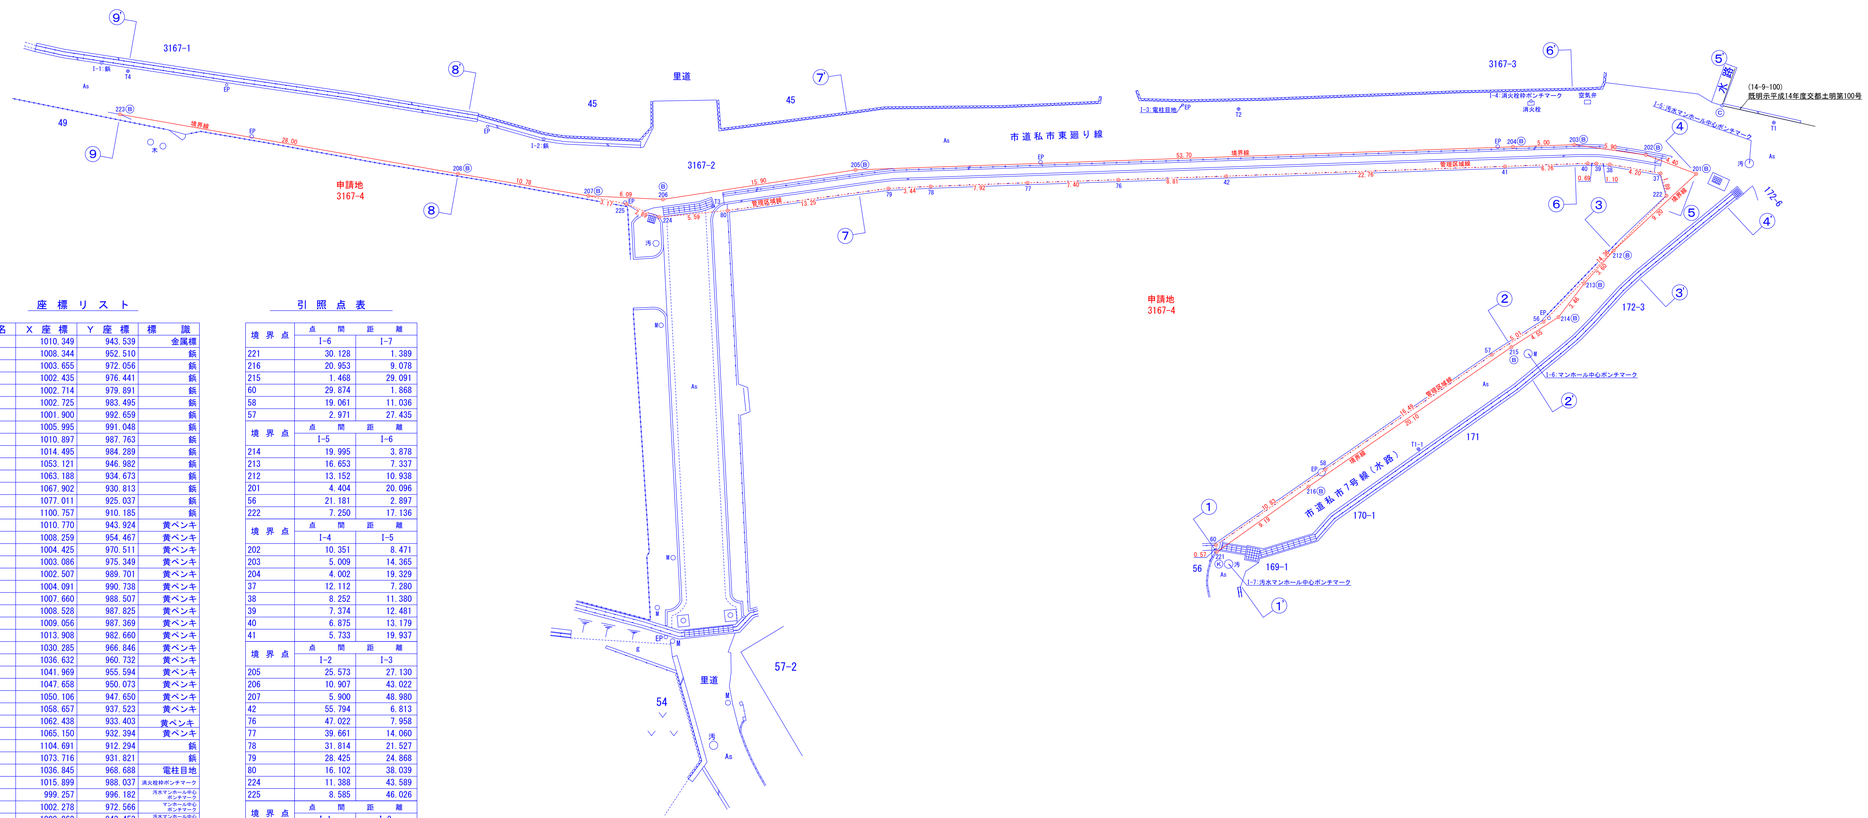
3167-1
3167-2
3167-3
45
里道
市道私市東廻り線
申請地
3167-4
境界線
管理区域線
1-1 鋲
1-2 鋲
1-3 電柱目地
1-4 消火栓ポンチマーク
1-5 汚水マンホール中心ポンチマーク
1-6 マンホール中心ポンチマーク
1-7 汚水マンホール中心ポンチマーク
(14-9-100)
既明示平成14年度交都土明第100号
消火栓
空気弁
28.00
10.78
15.90
15.25
53.70
22.76
5.00
6.90
4.20
3.40
6.95
4.65
4.85
9.85
9.70
5.59
6.09
1.44
1.92
1.40
6.81
6.14
0.69
1.10
0.37
0.31
0.57
0.60
0.65
