



左側部材を表す


年キャビン新築

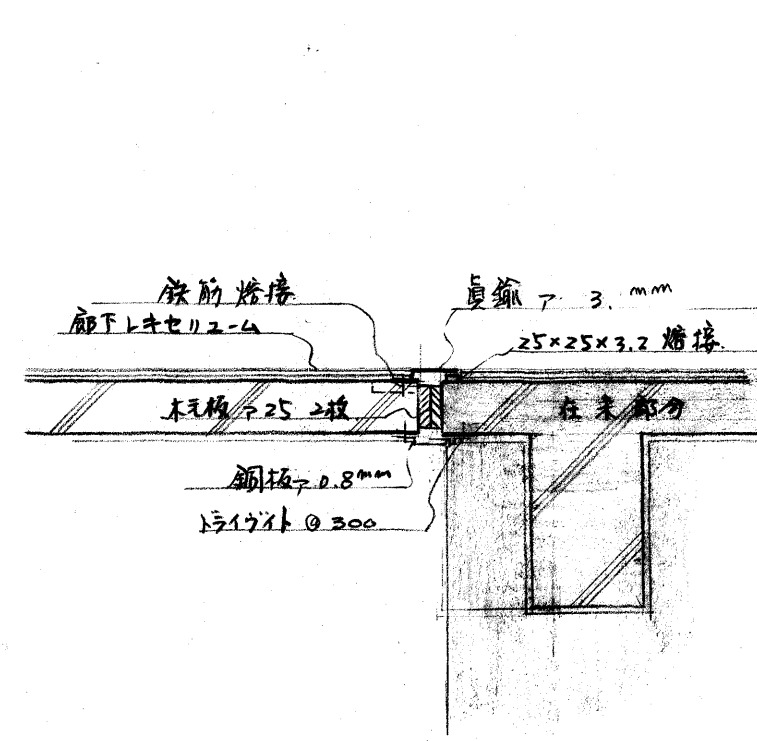

廊下床エキスパンション詳細 S: 1/20

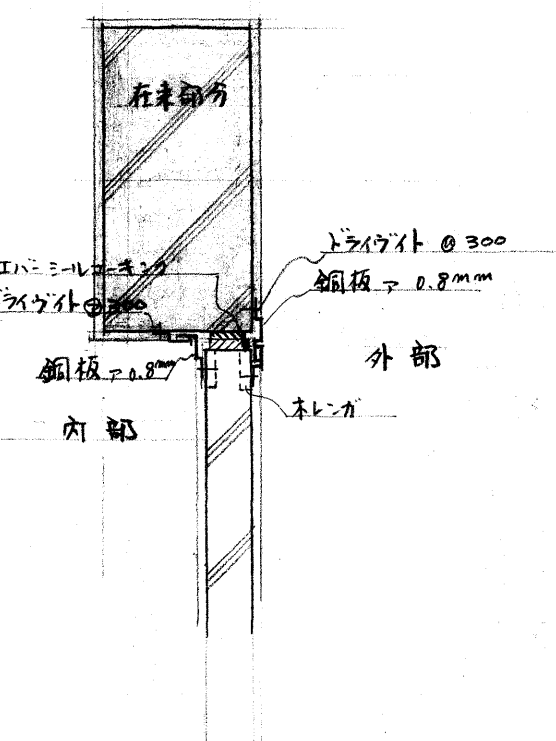


内外壁エキスパンション断面詳細 S: 1/20

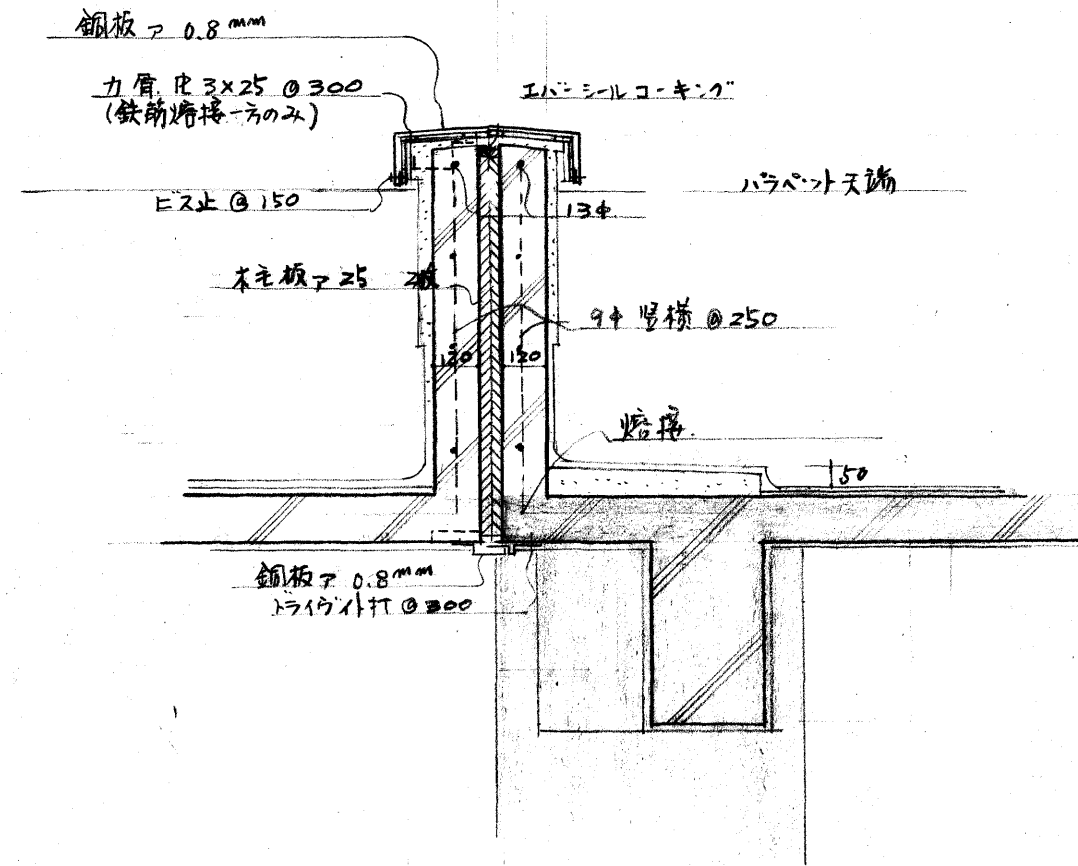


屋上天井エキスパンション詳細 S: 1/20


エキスパンション教室展開

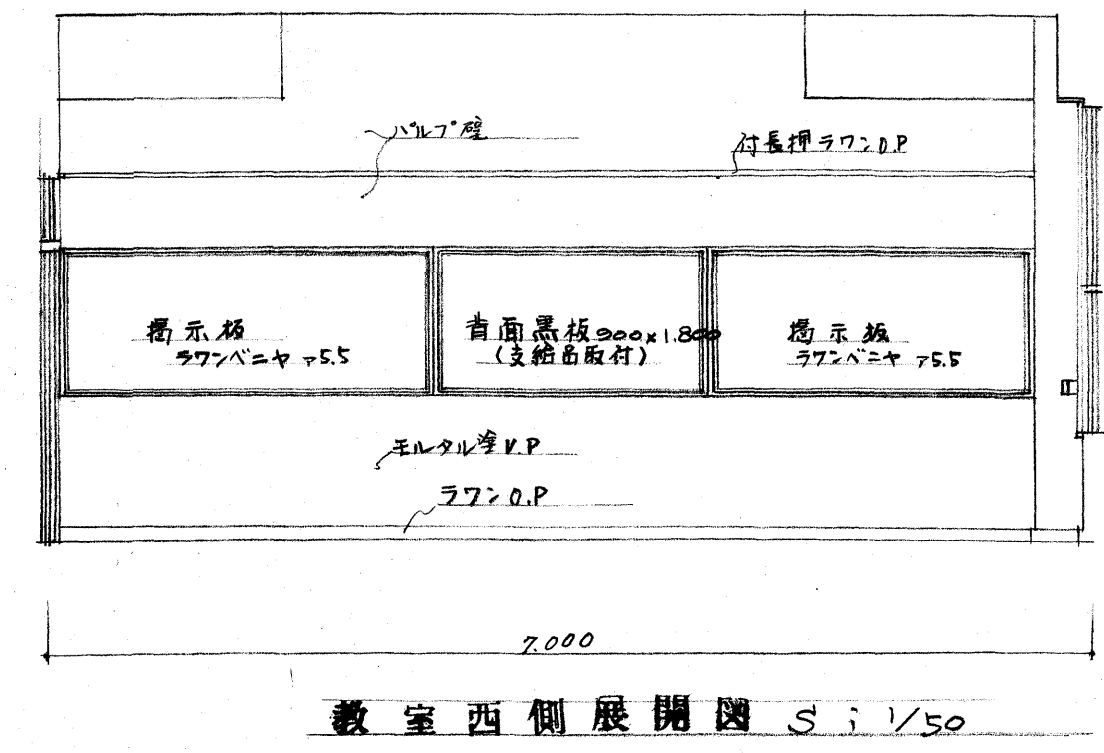


教室西側展開図 S: 1/50

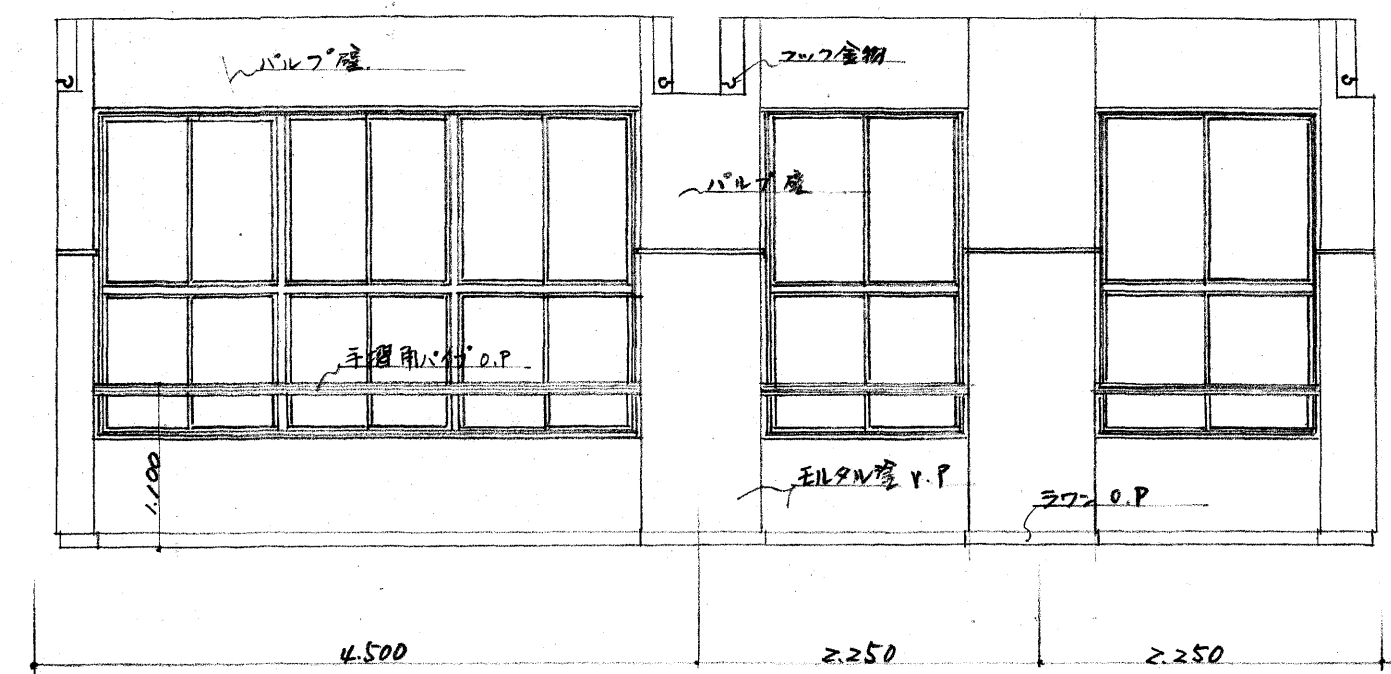


教室南側展開図 S: 1/50

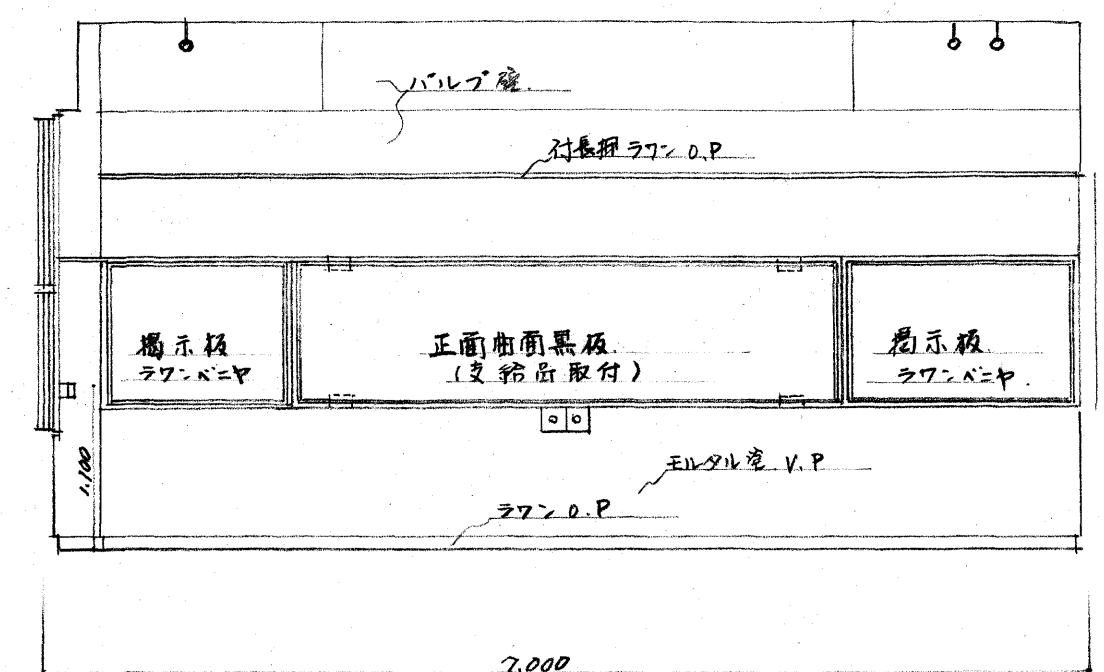

教室東側展開図 S: 1/50

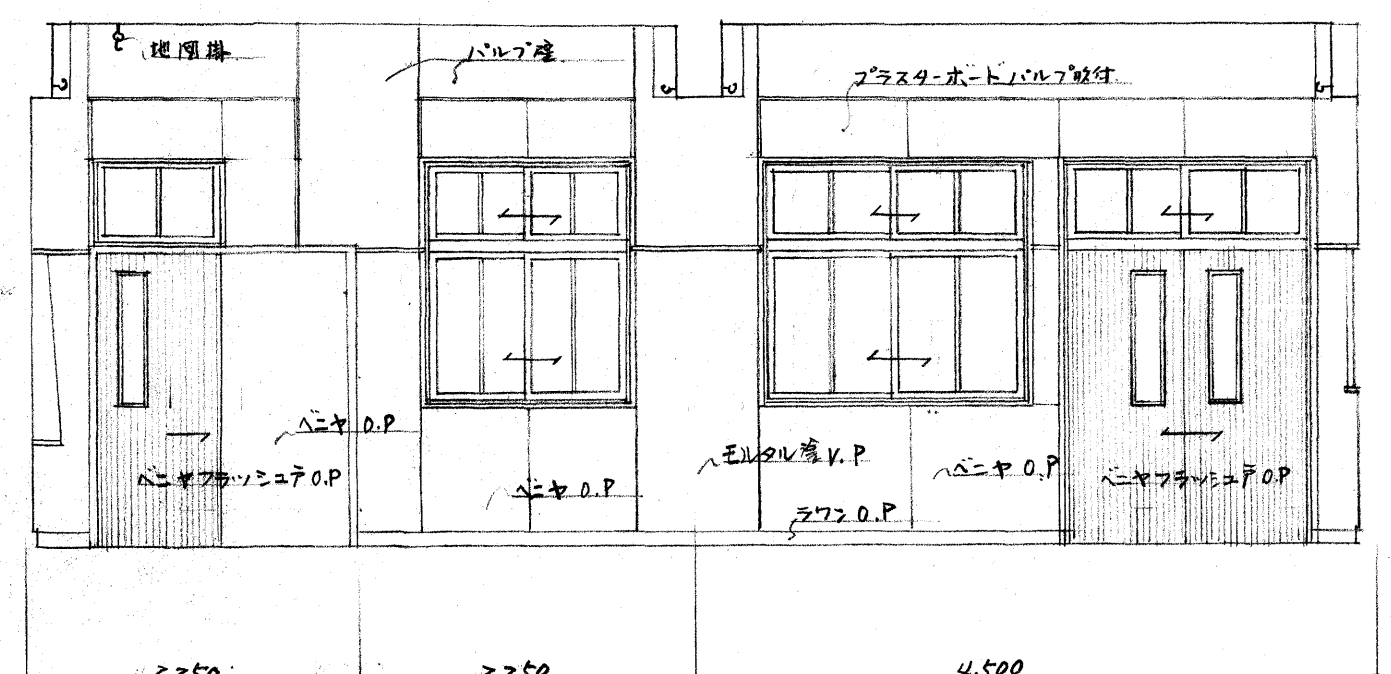


教室北側展開図 S: 1/50

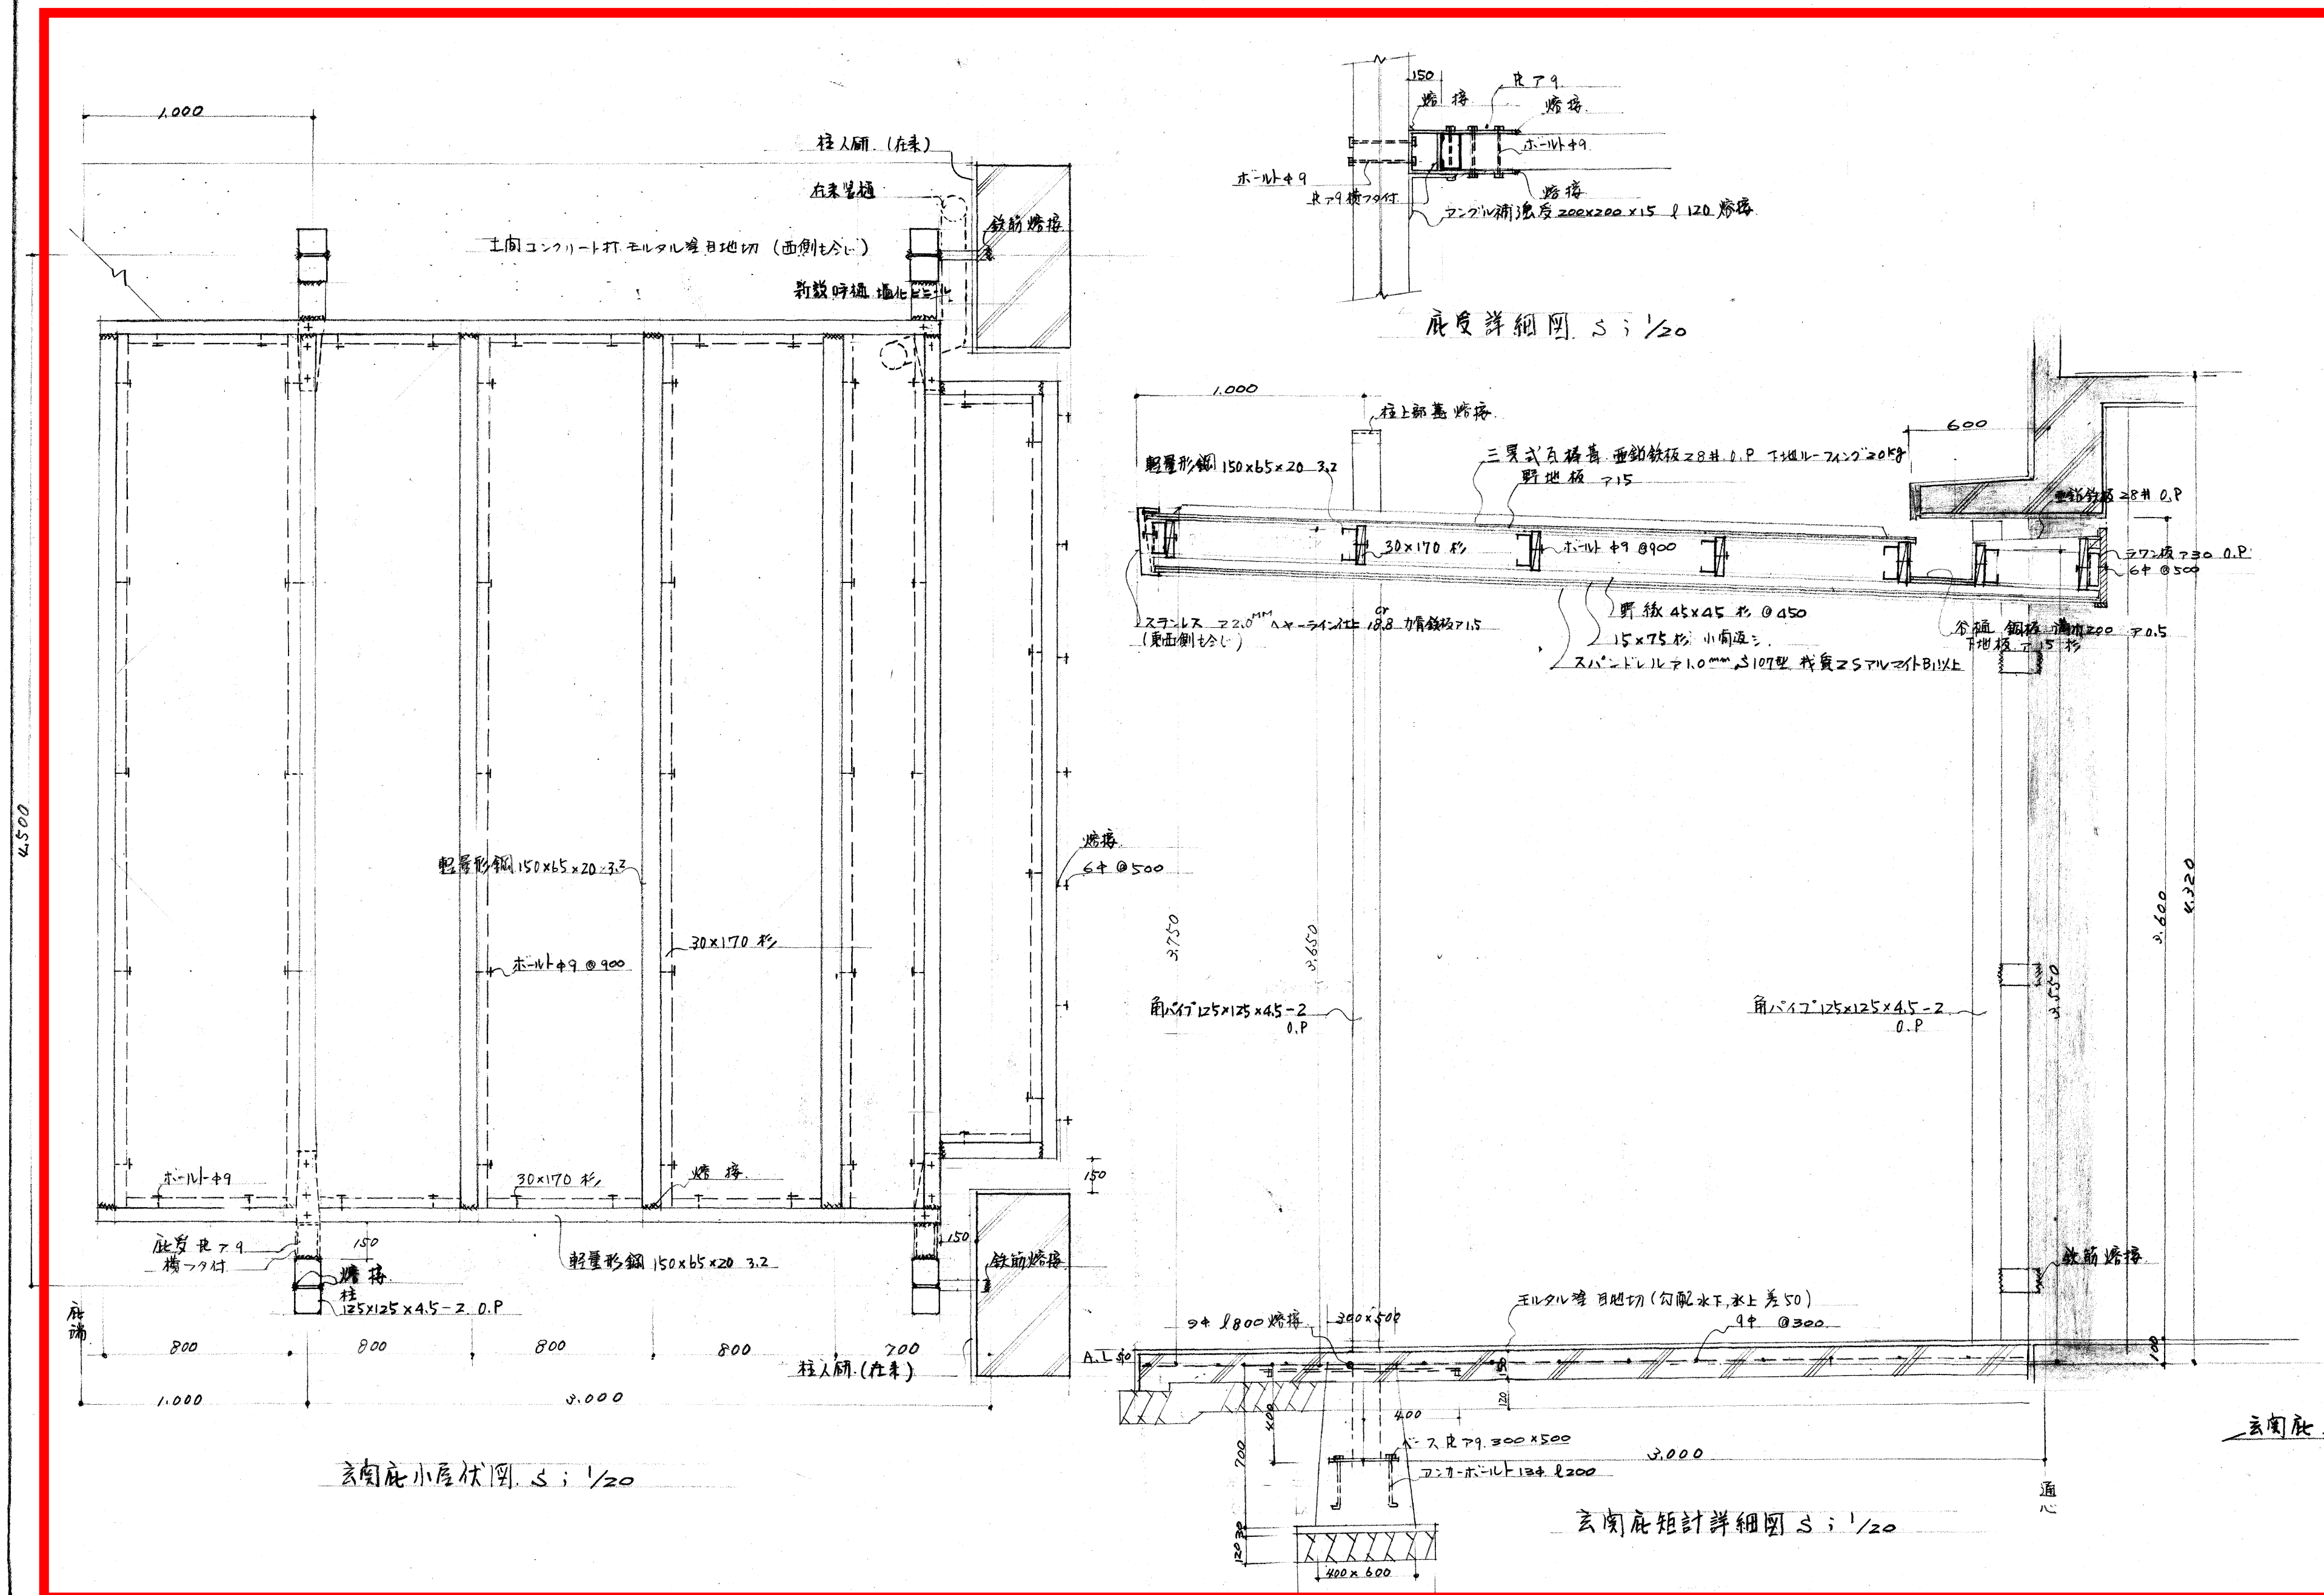





玄關庇小屋伏図 S: 1/20


玄關庇短計詳細図 S: 1/20

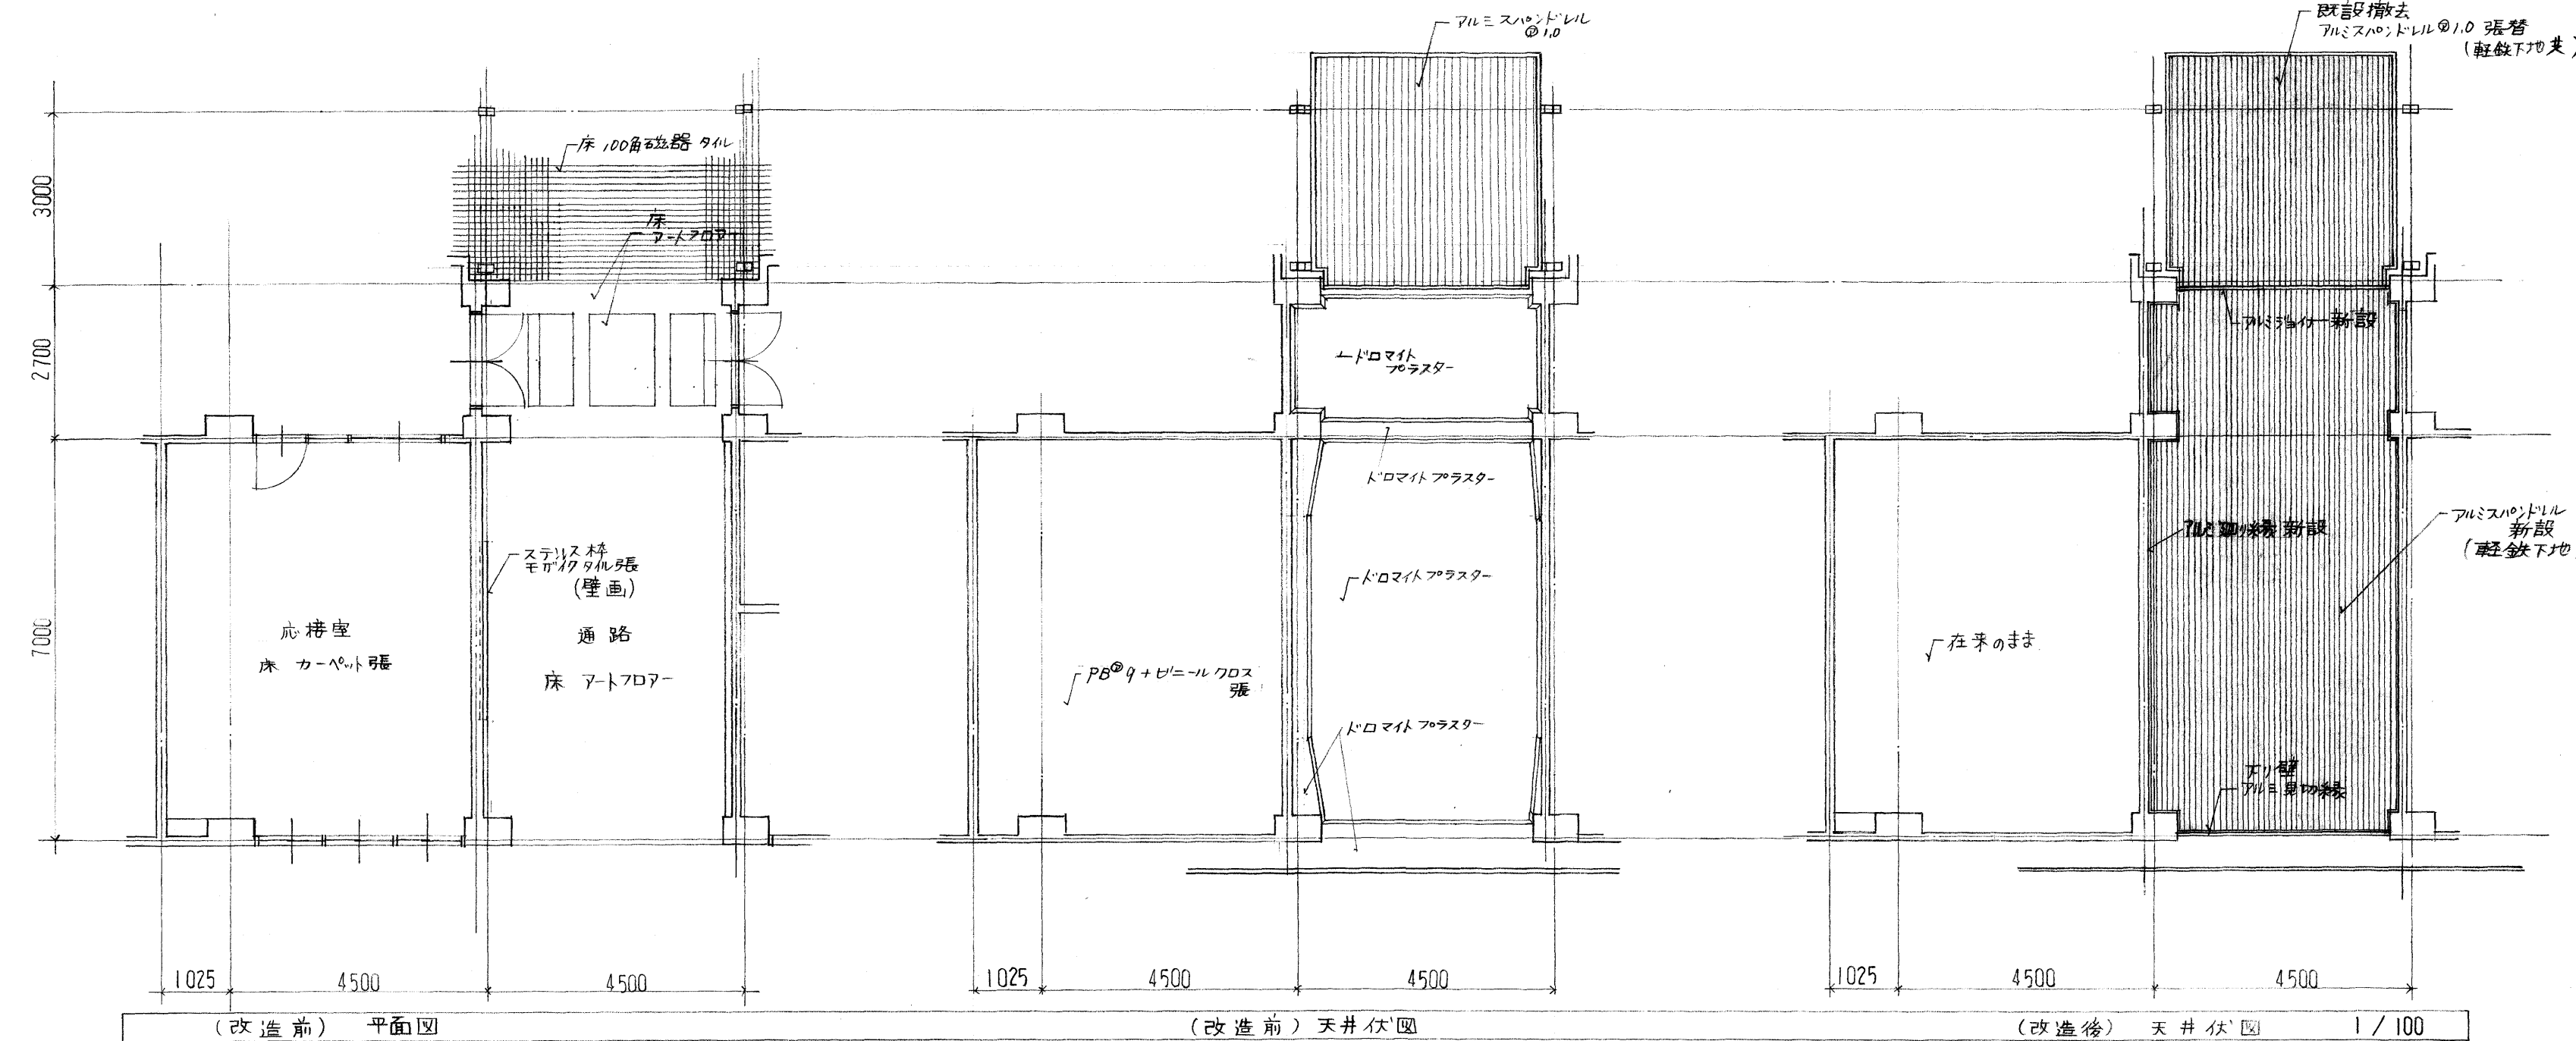

平成3年キャンピートン張替

平成3年通路軒天新設

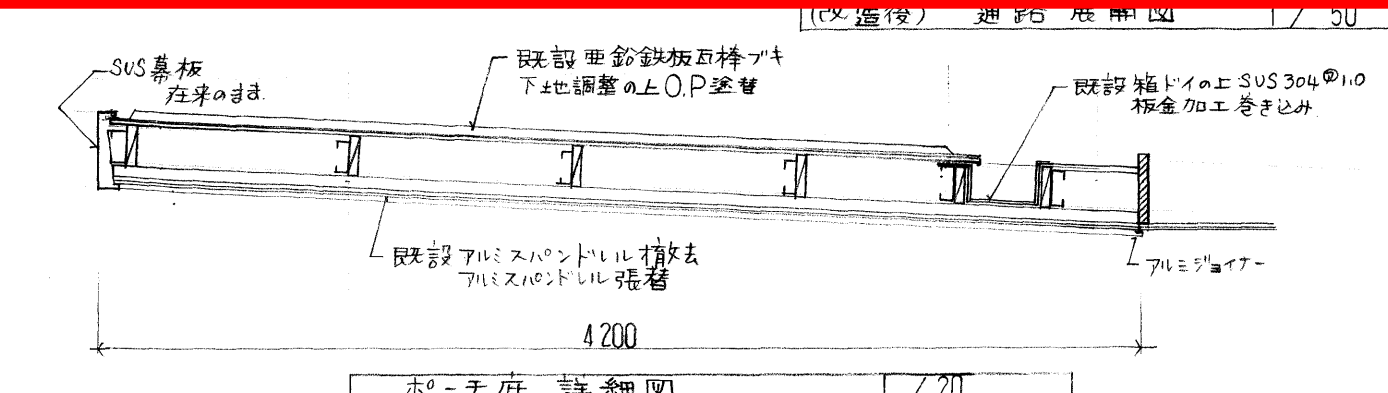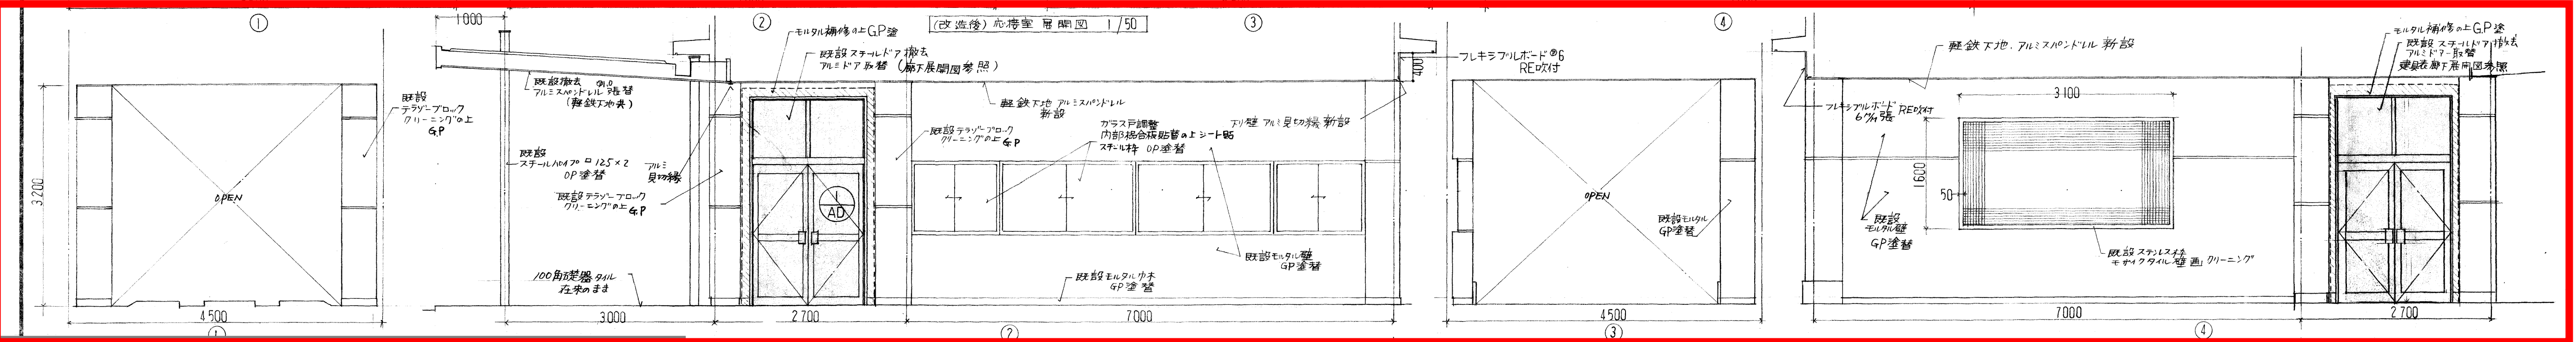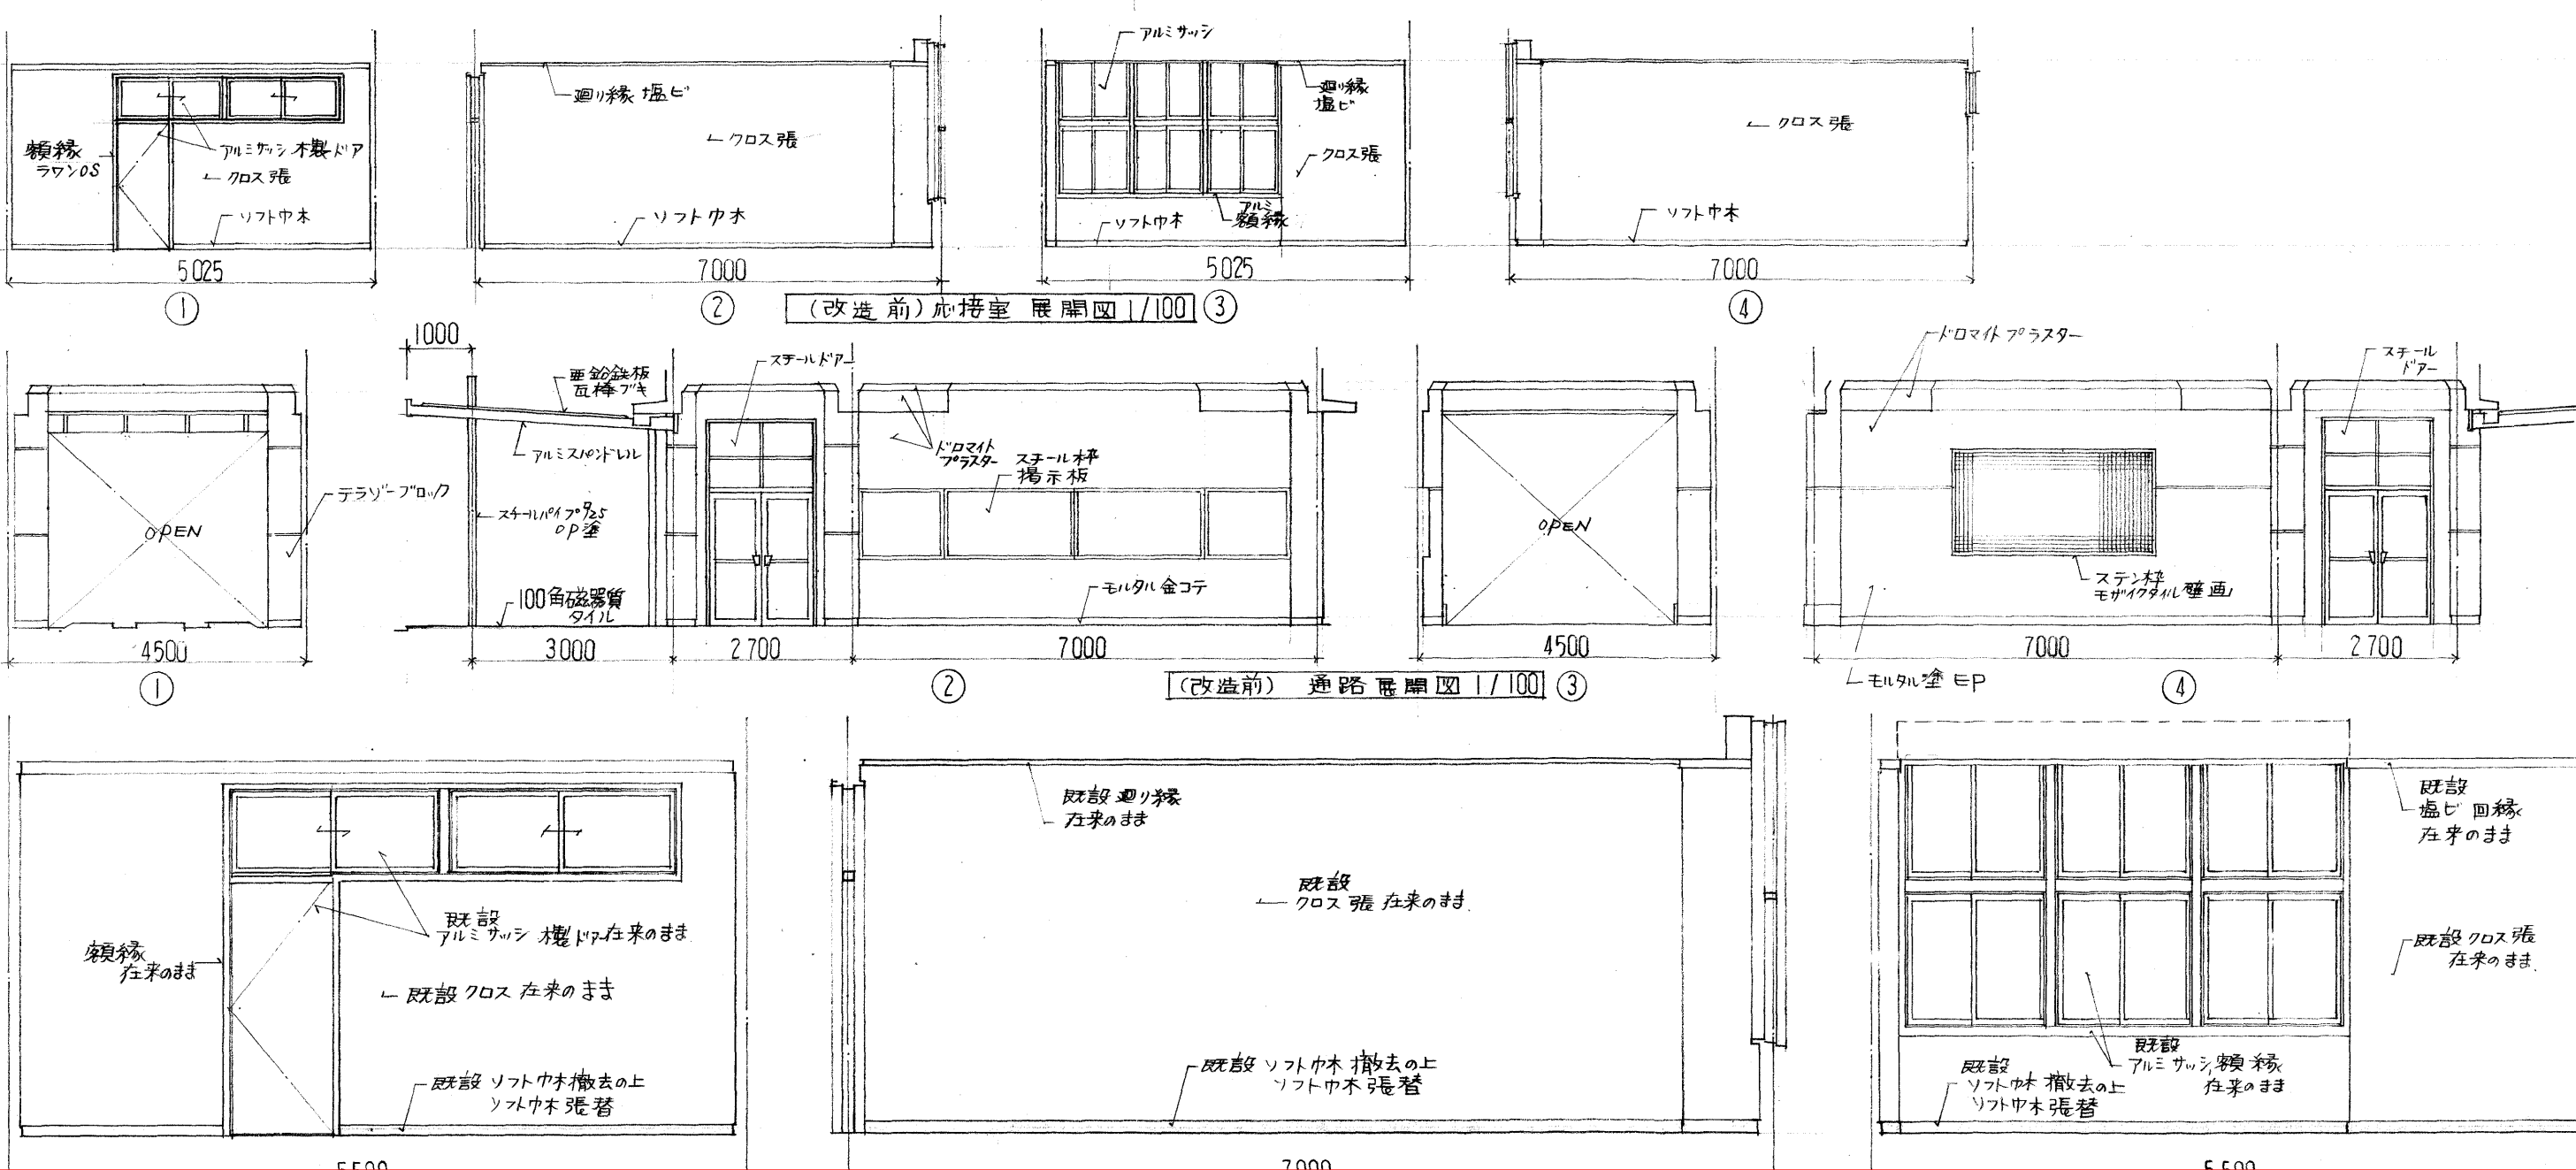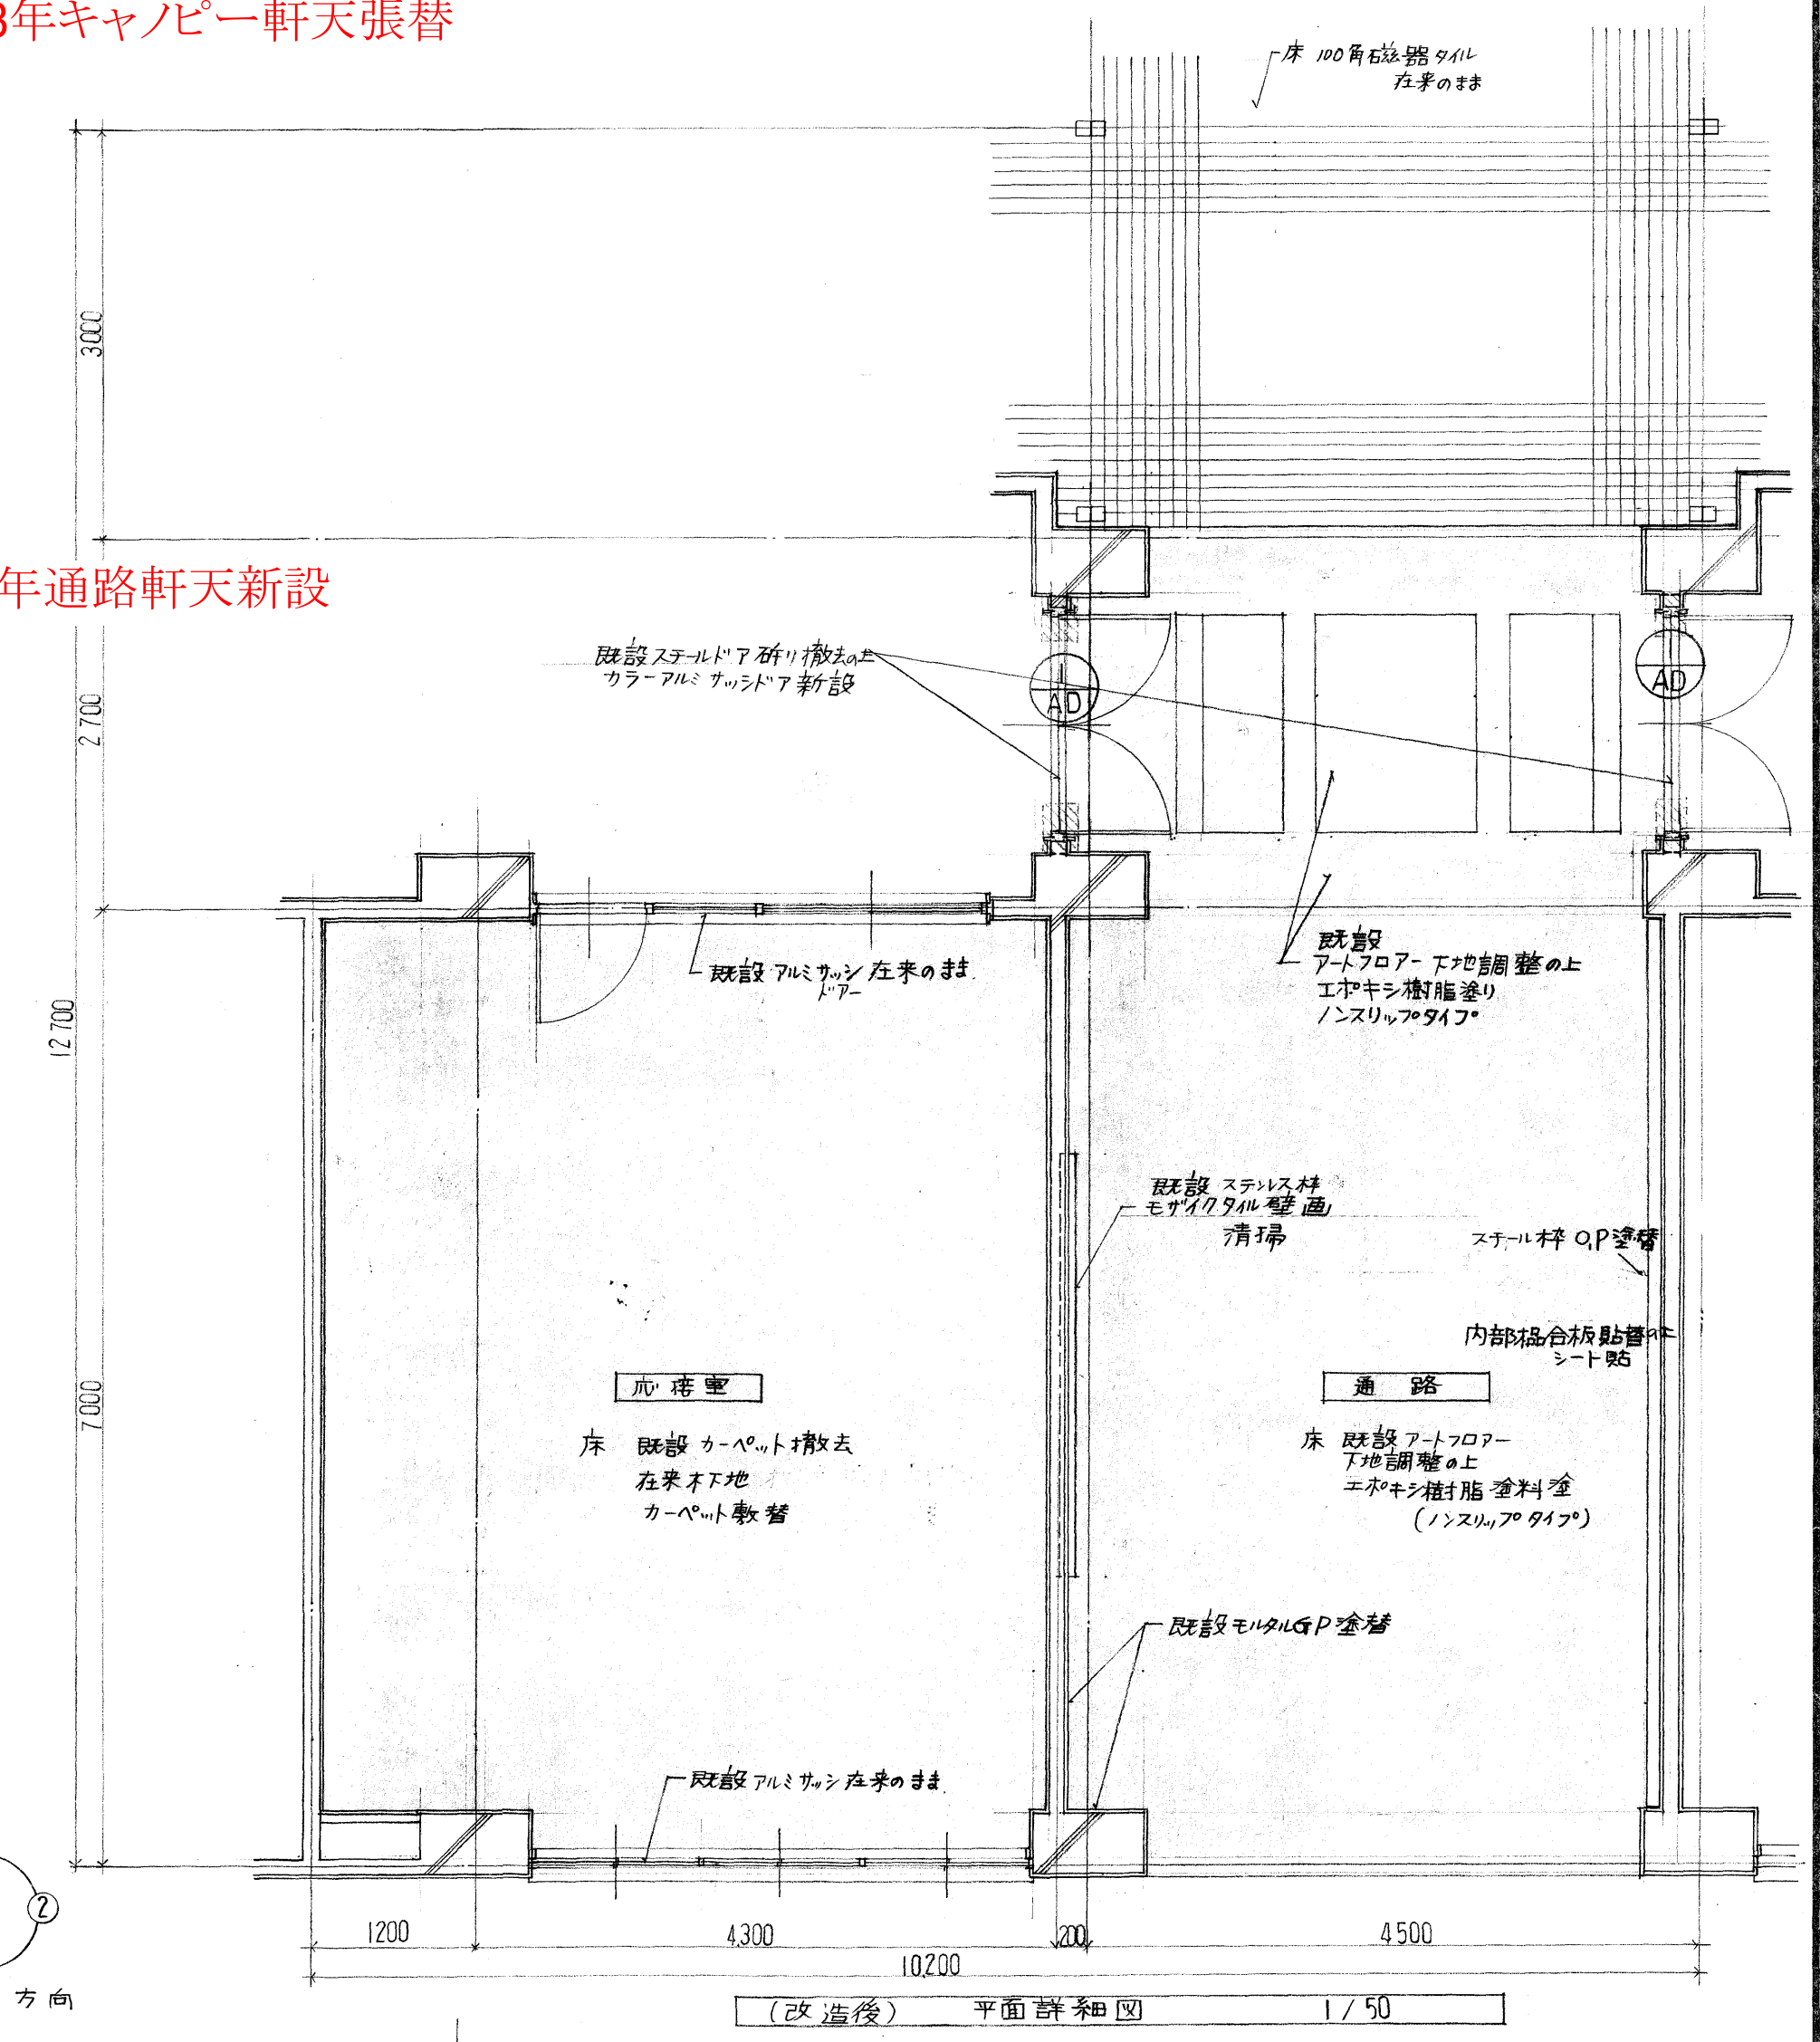

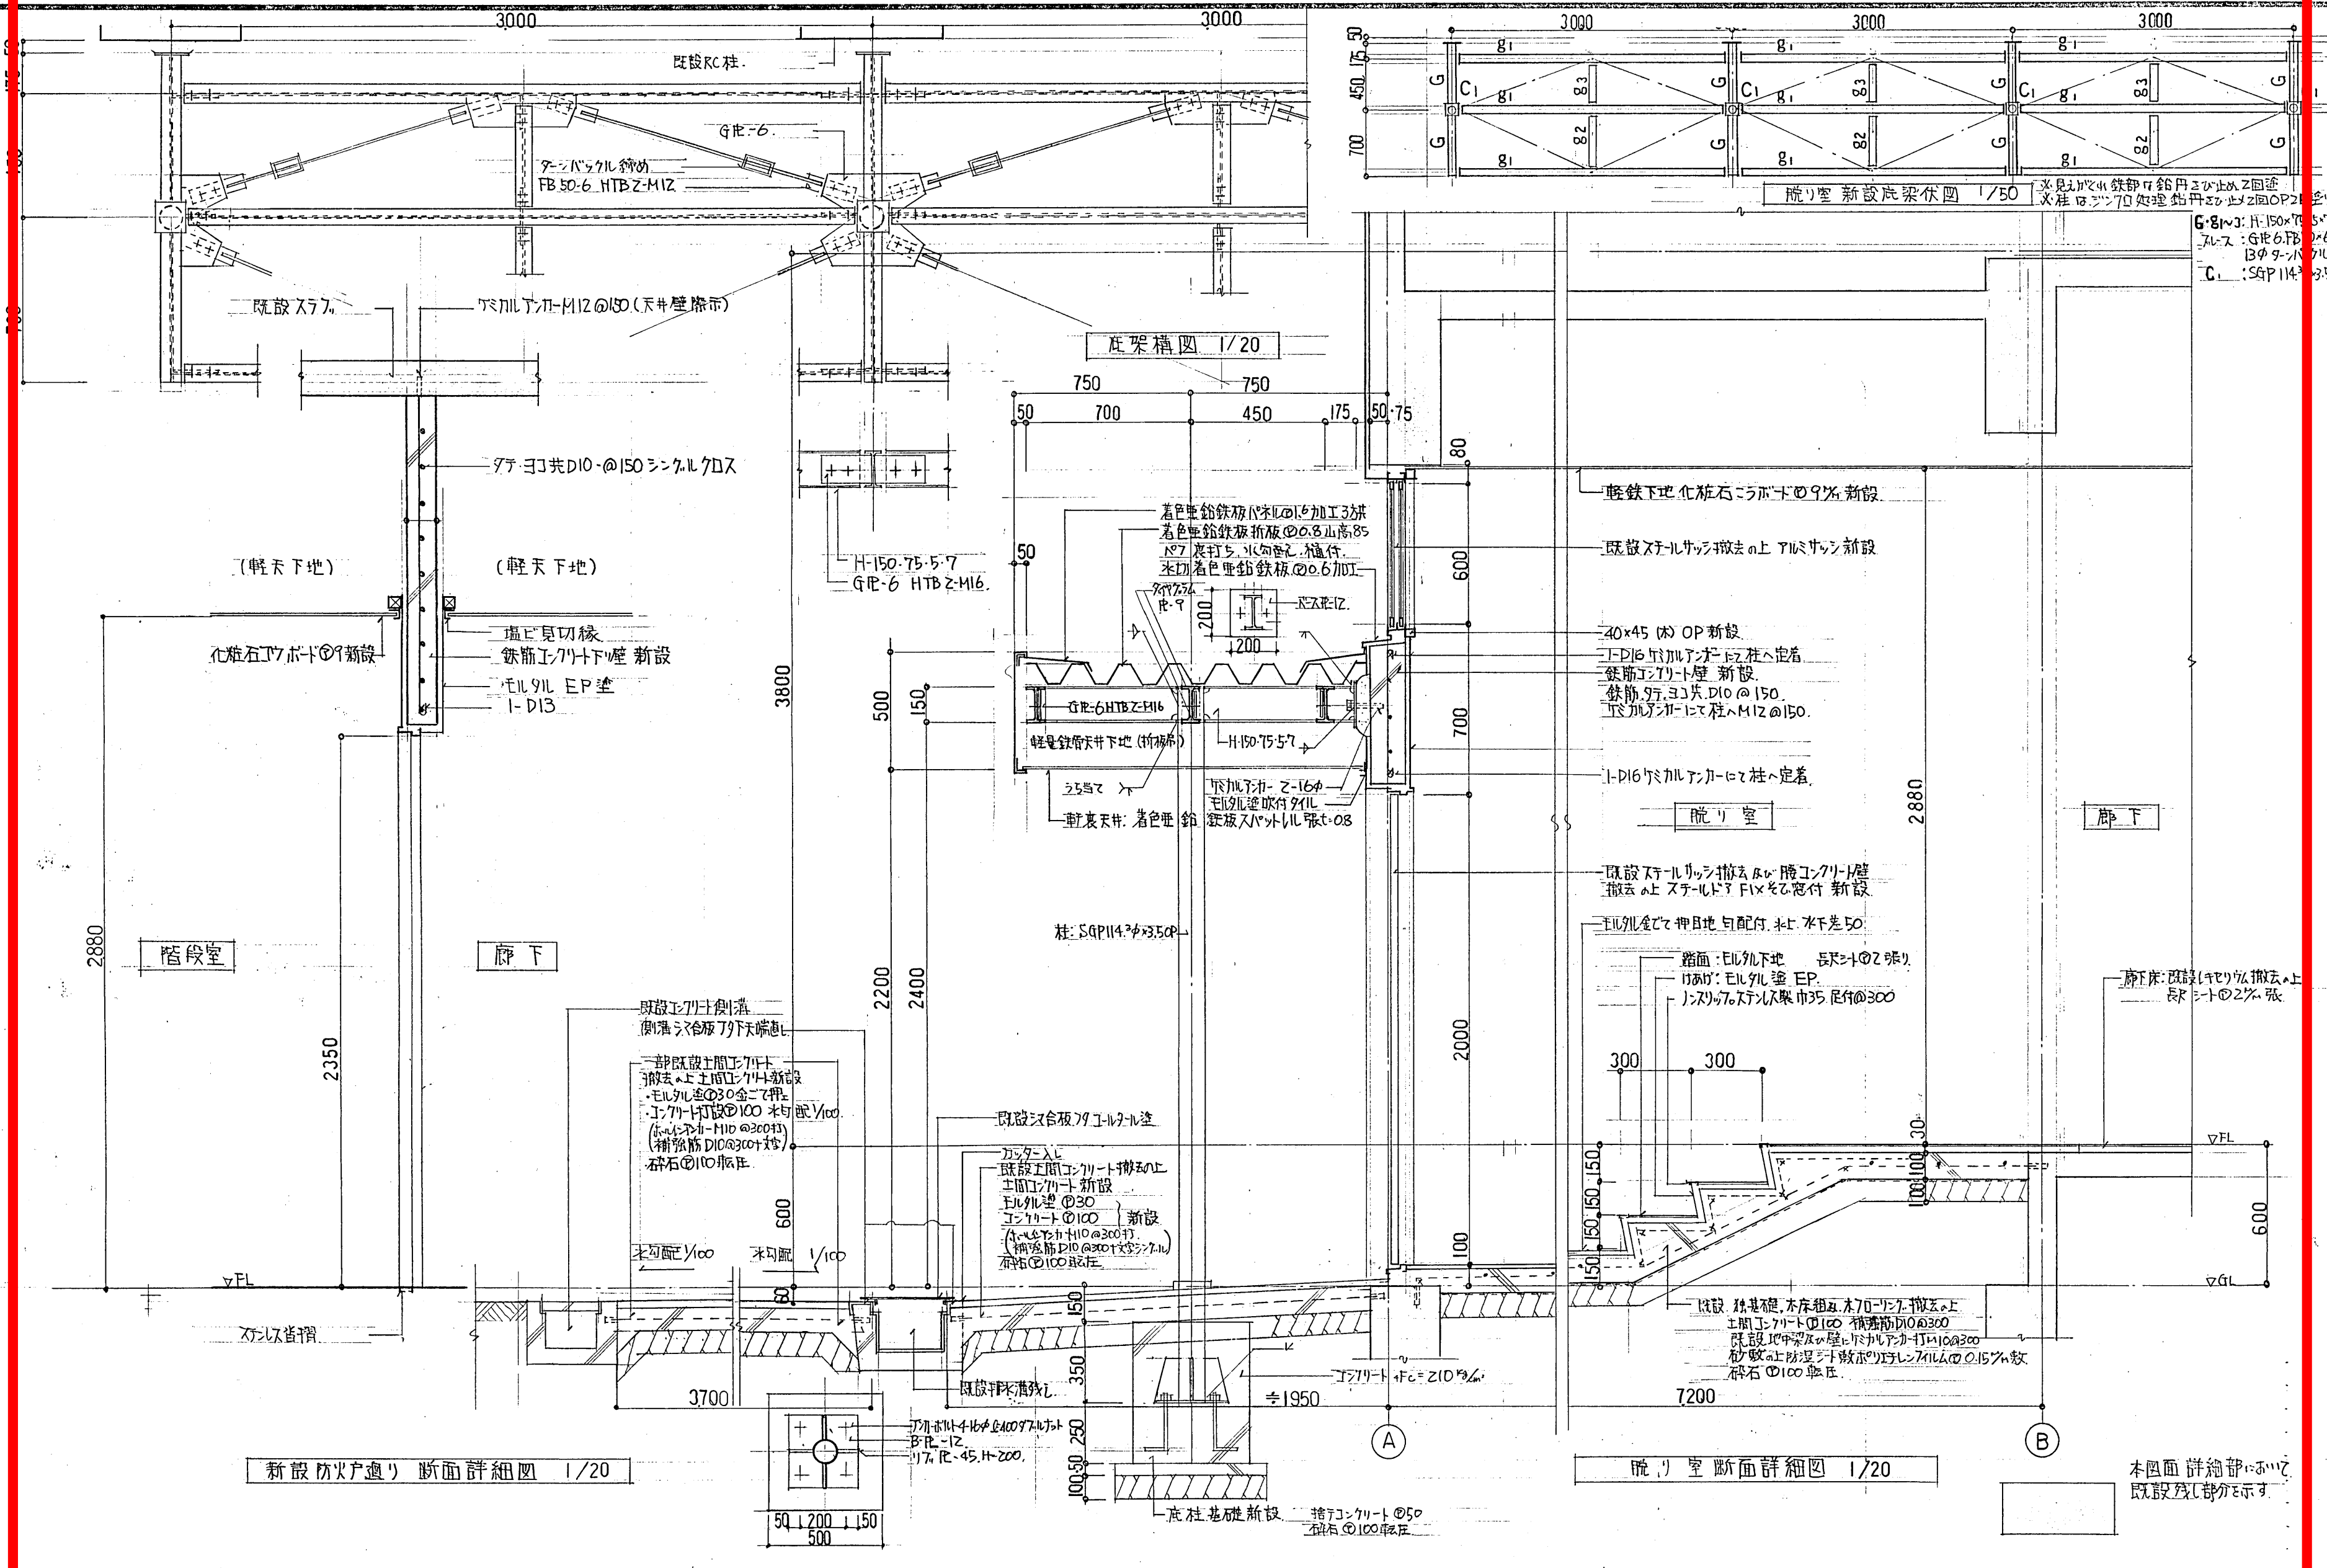

本図面 詳細部において
既設残工部分を示す。

[illegible]



