


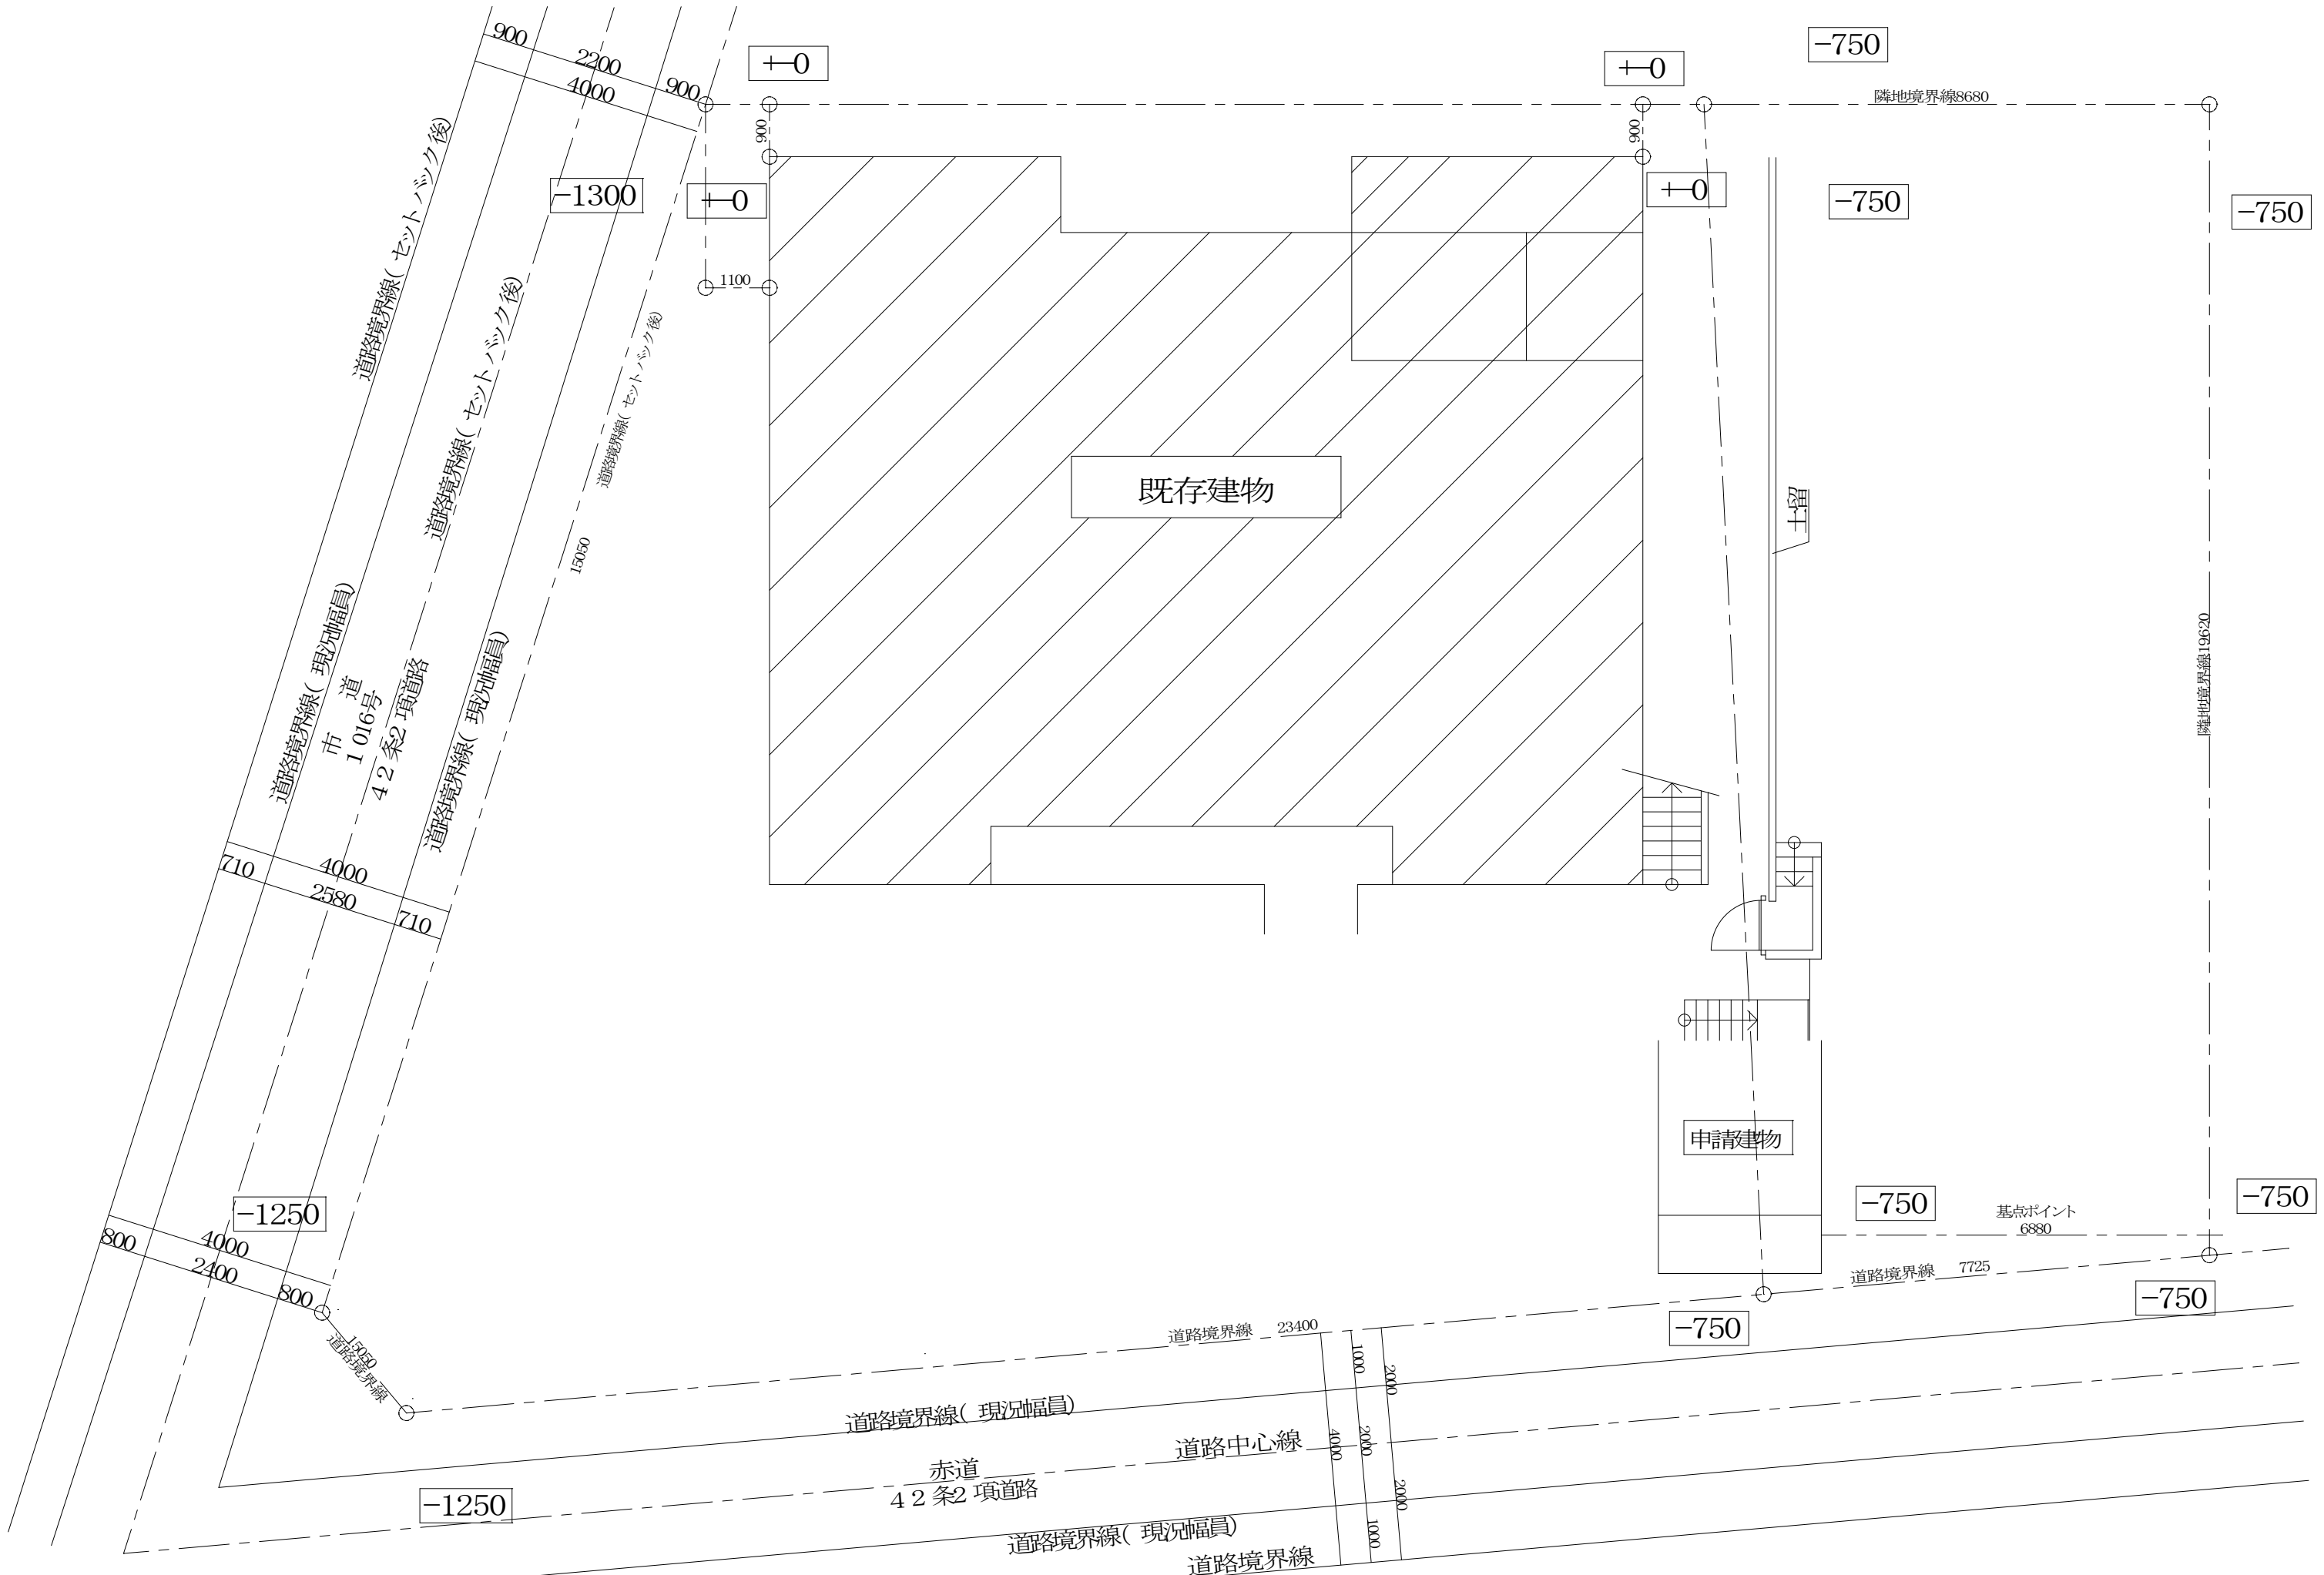

	図面訂正		工事名称	図面名称		縮尺	図面番
	.						
	.		設計番号	日付		設計	
	.			20211110			
	.			.			