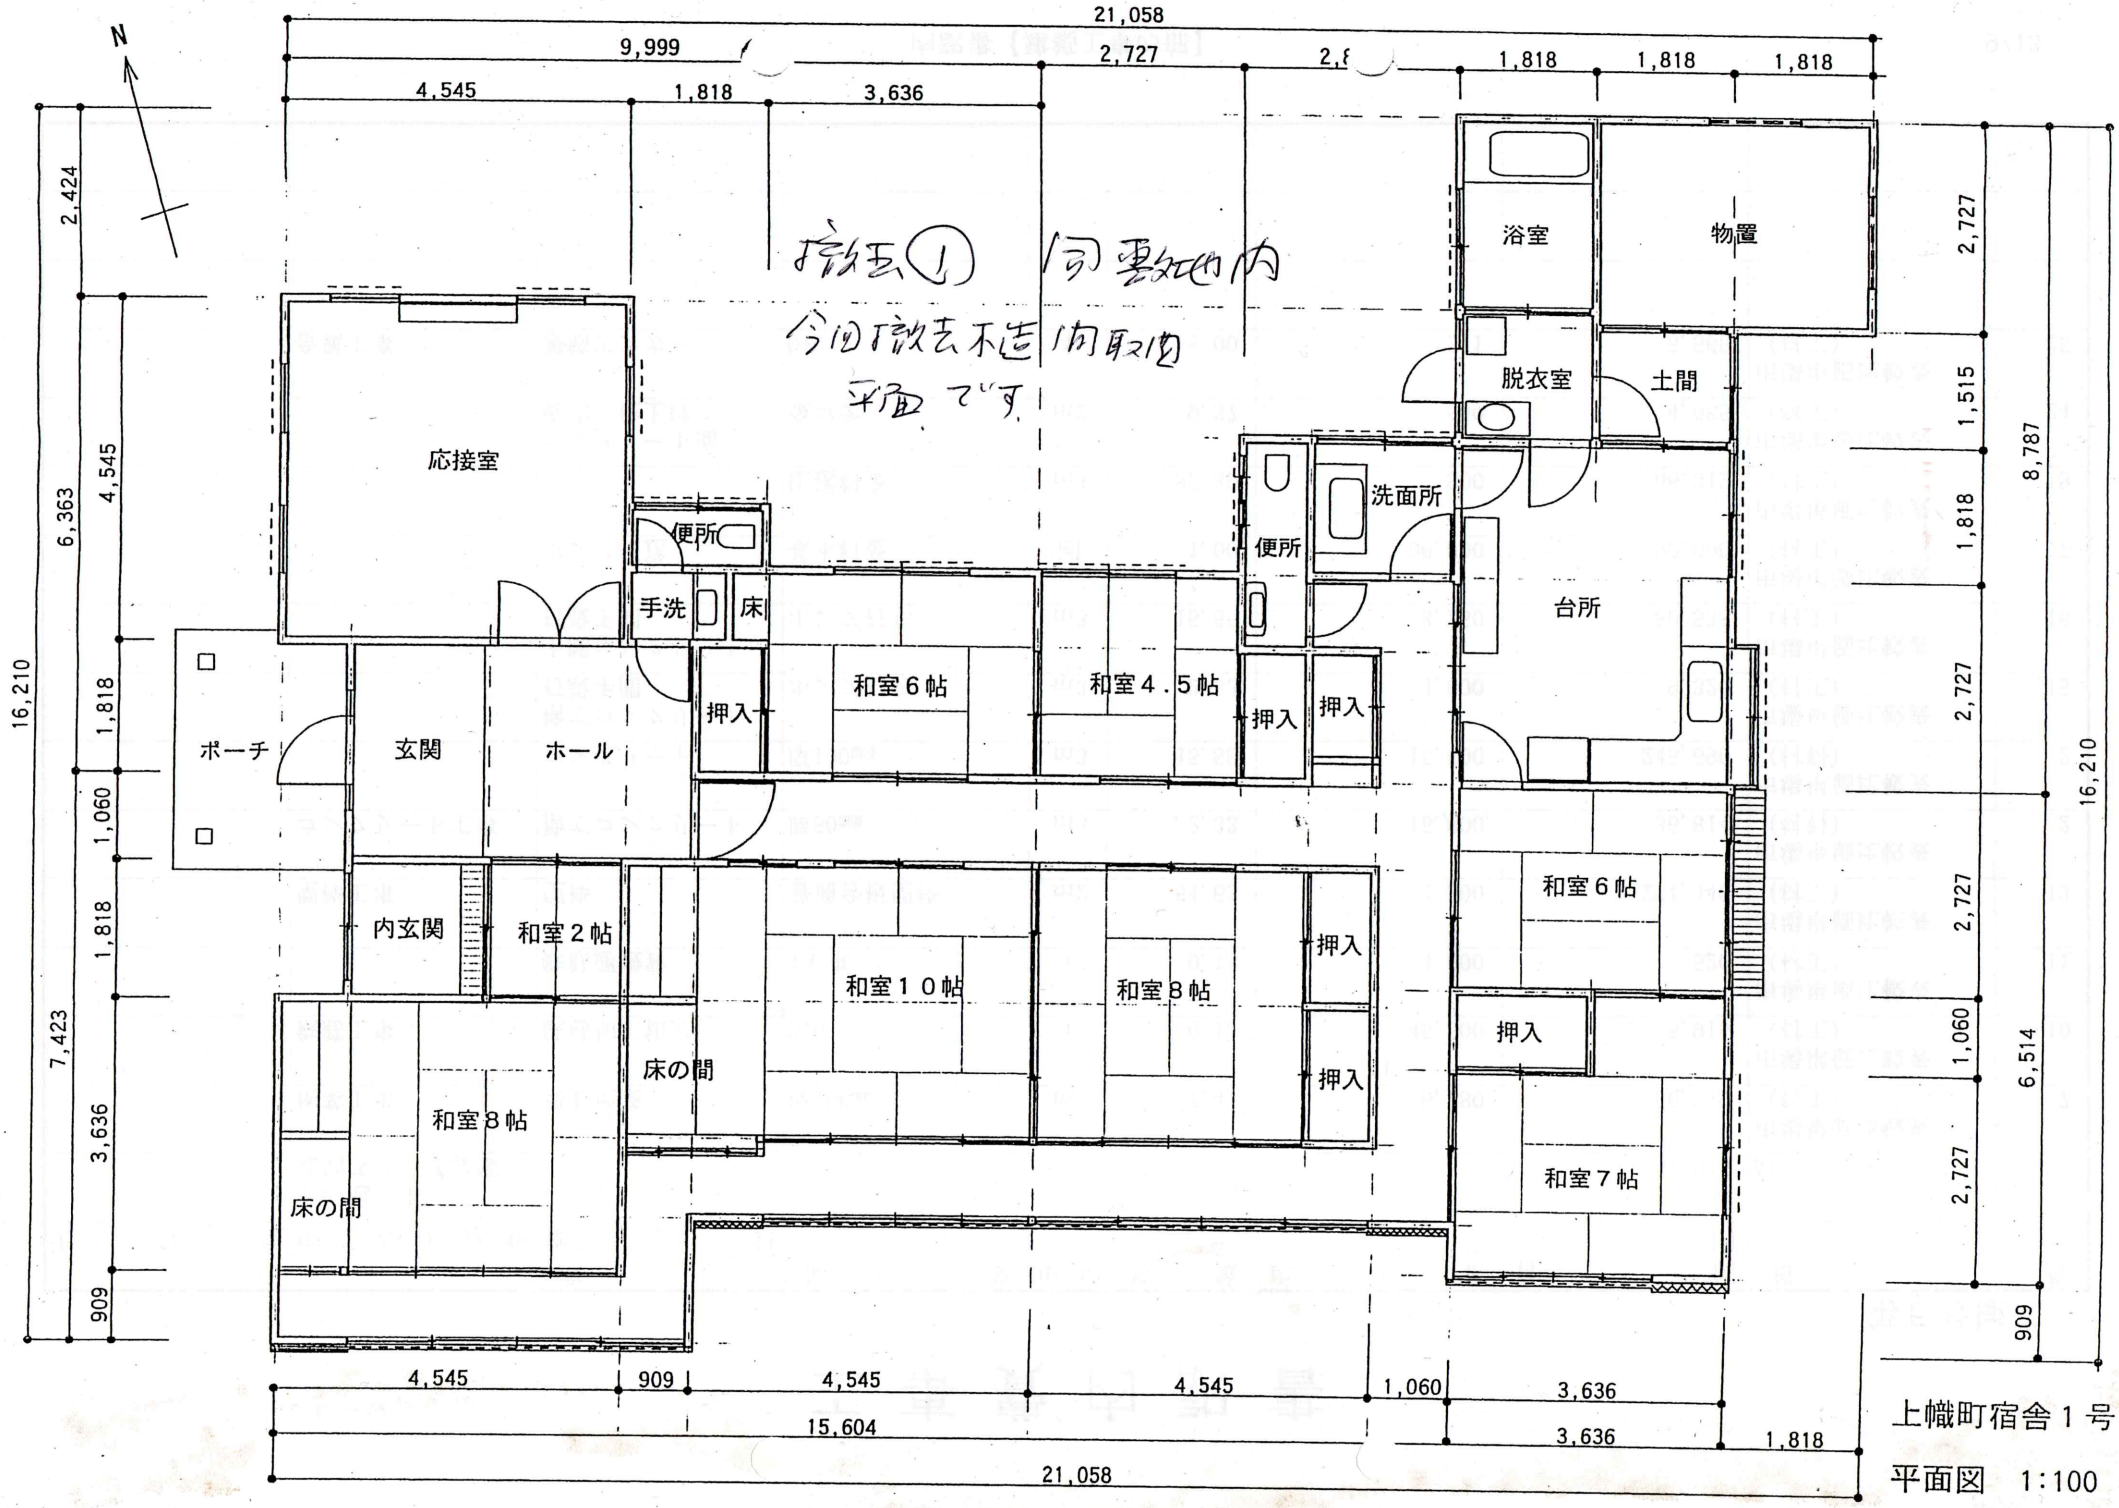

撤去① 同敷地内
今回撤去不造 内取内
平面です

上幟町宿舎１号
平面図　1:100